

TIPINIŲ KIOSKŲ ĮRENGIMO VIETOS SCHEMA

Vietos adresas	Seniūnija	Vietos žymuo
Ties Laisvės pr. 40 (prie viešojo transporto stotelės „Laisvės prospektas“)	Karoliniškės	KA-07

INFORMACIJA PLANUOJANTIEMS DALYVAUTI KONKURSE TIPINIO DIZAINO KIOSKAMS (PAVILJONAMS) ĮRENGTI IR EKSPLOATUOTI IR KONKURSO LAIMĖTOJUI:

1. Konkurso laimėtojas – kiosko (paviljono) statytojas privalo gauti valstybinės žemės patikėtinio Nacionalinės žemės tarnybos prie Žemės ūkio ministerijos (toliau – NŽT) Vilniaus skyriaus sutikimą, vadovaujantis Sutikimų statyti laikinuosius ir nesudėtinguosius statinius valstybinėje žemėje, kurioje nesuformuoti žemės sklypai, išdavimo taisyklių (NŽT direktoriaus 2018-05-16 įsakymas Nr. 1P-238-(1.3 E.), galiojanti suvestinė redakcija) ir Tipinio dizaino kiosko (paviljono) įrengimo ir eksploatavimo sutarties 8 p. reikalavimais (kreipiantis į NŽT privaloma pateikti dokumentus, įrodančius, kad asmuo laimėjo savivaldybės organizuotą konkursą).
2. Šios Tipinio dizaino kioskų įrengimo schemas (toliau – Schema) sprendiniams, vadovaujantis Lietuvos Respublikos Specialiųjų žemės naudojimo sąlygų įstatymo nuostatomis, yra gautas inžinerinių tinklų infrastruktūros savininkų ar valdytojų pritarimas su pastabomis (žiūrėti sekančiuose lapuose), todėl **konkurso laimėtojas privalo vadovautis Schemos pastabomis ir kreiptis dėl rašytinio susitarimo sudarymo dėl kiosko (paviljono) patraukimo inžinerinių tinklų avarijos (ar panašiu atveju) į žemiau išvardintas inžinerinius tinklus eksploatuojančias įmones:**

2.1. AB „Vilniaus šilumos tinklai“,

2.2. AB „Energijos skirstymo operatorius“.

Schemos sprendiniai ir inžinerinių tinklų infrastruktūros savininkų ar valdytojų pritarimai pateikiami sekančiuose lapuose

TIPINIO KIOSKO ĮRENGIMO VIETOS SCHEMA

Vietos adresas


Seniūnija

Vietos žymuo

Ties Laisvės pr. 40 (prie viešojo transporto stotelės „Laisvės prospektas“)

Karoliniškės


KA-07

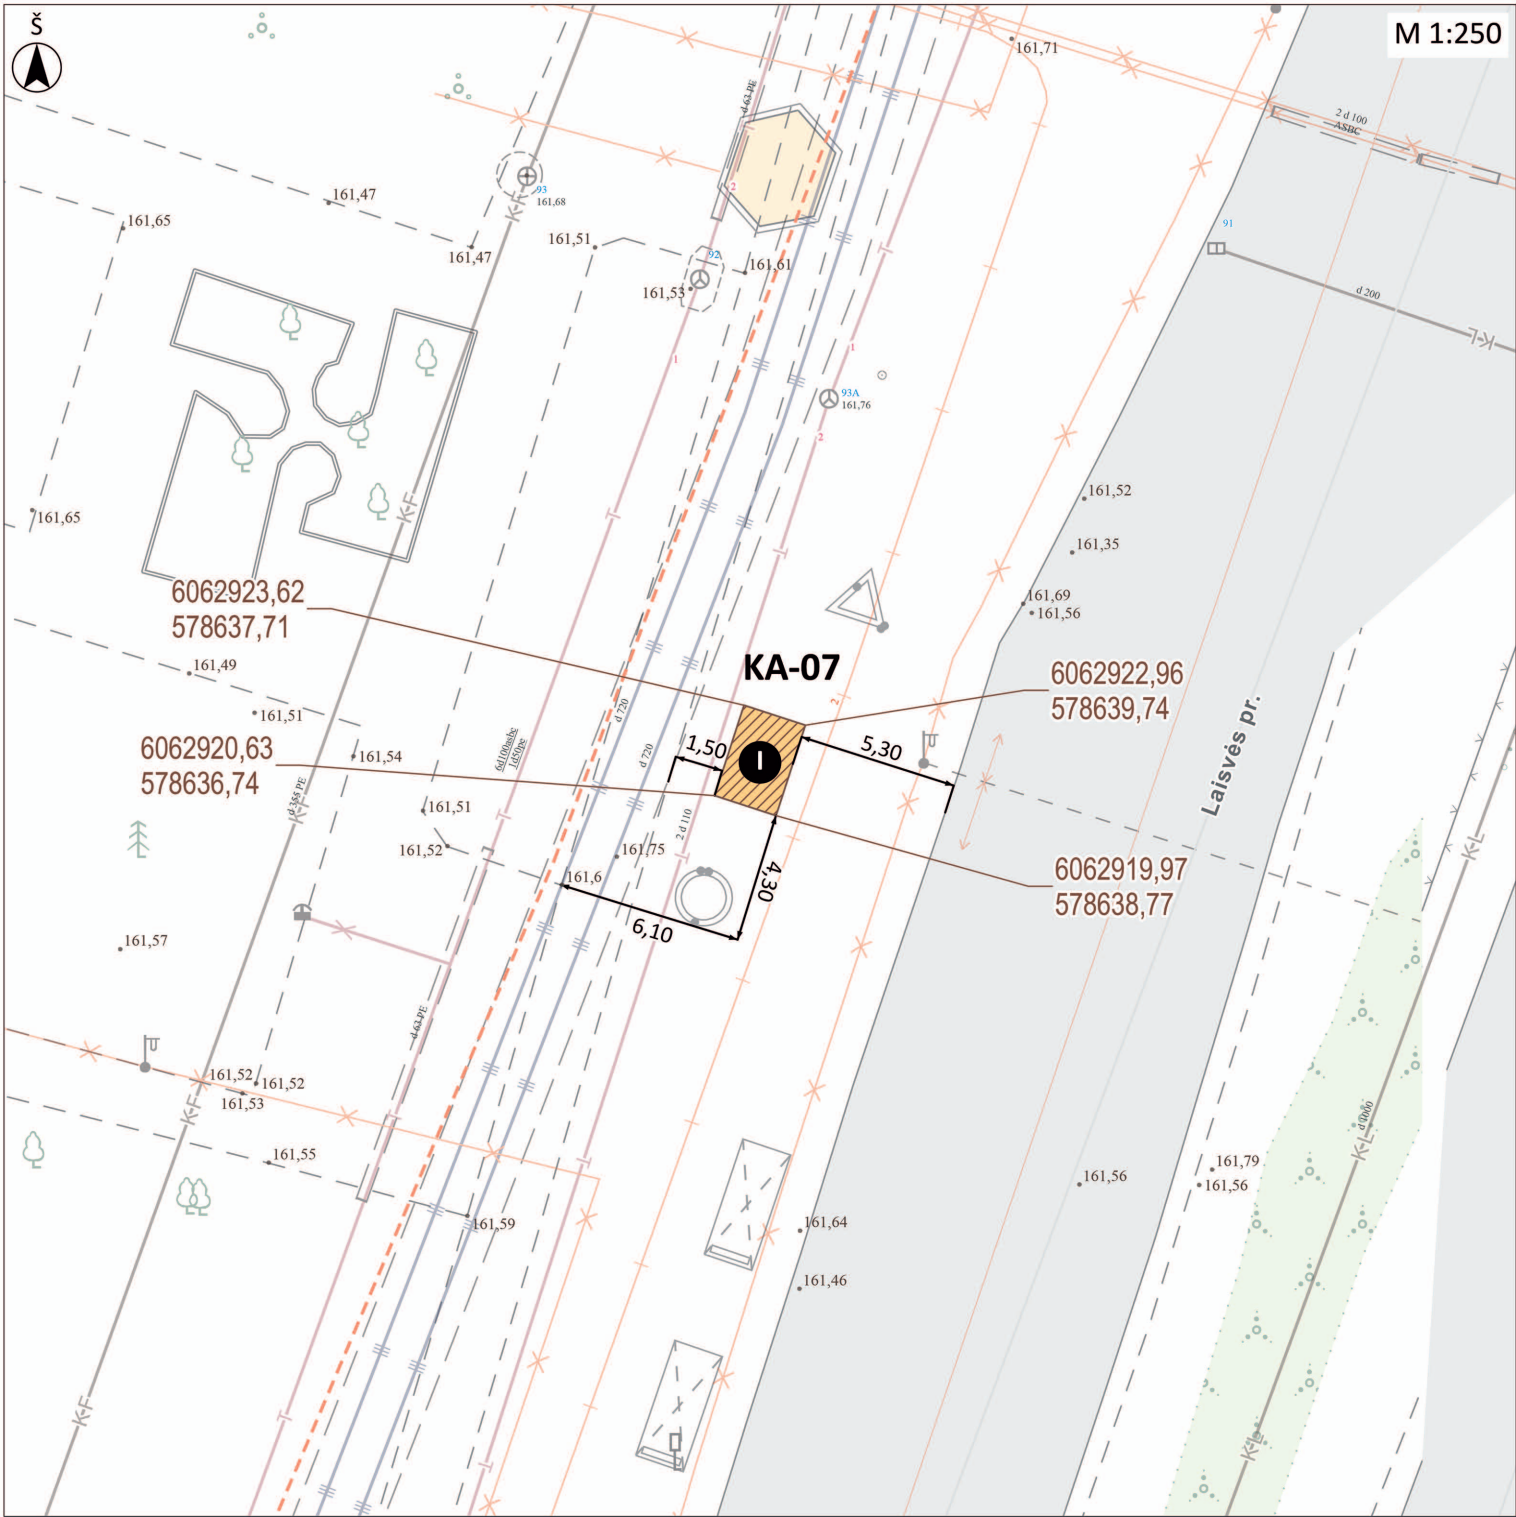

PASTABOS:

- 1. Tipinio dizaino kioskas (paviljonas) turi būti įrengtas šioje schemoje pažymėtoje vietoje, įrengiant privaloma vadovautis Vilniaus miesto savivaldybės administracijos direktoriaus 2022-03-10 įsakymu Nr. 30-511/22 patvirtintais Reikalavimais tipinio dizaino kioskams (paviljonams) aktai.vilnius.lt/document/30369478 (toliau – Reikalavimai) ir šioje schemoje nurodytomis koordinatėmis bei nužymėtais atstumais nuo objektų vietovėje, įrengiant draudžiama vykdyti žemės kasimo darbus.
- 2. Tipinio dizaino kioską (paviljoną) įrengiantis asmuo kiosko (paviljono) pagaminimu privalo rūpintis savarankiškai (savivaldybė kioskų negamina), gaminant kioską privaloma nuosekliai vadovautis Reikalavimais.
- 3. Tipinio kiosko (paviljono) savininkas gali prijungti kiosko vidaus inžinerinius tinklus prie elektros tiekimo ir kitų inžinerinių tinklų pagal atitinkamus inžinerinius tinklus eksploatuojančių įmonių sąlygas ir reikalavimus (kreipiamasi individualiai); su inžinerinius tinklus eksploatuojančioms įmonėms pagal poreikį turi būti sudaromos kiosko eksploatavimo inžinerinių tinklų apsaugos zonoje sutartis; bet kuriuo atveju, inžinerinius tinklus eksploatuojančioms įmonėms pareikalavus (inžinerinių tinklų avarijos ar panašiu atveju) privaloma nedelsiant patraukti kioską (paviljoną); planinių remontų, tinklų rekonstrukcijų ir panašiais atvejais, privaloma patraukti kioską per inžinerinius tinklus eksploatuojančios įmonės nustatytus terminus.

Planuojamos naudoti valstybinės žemės plotas (m²)	6,72
Vietos koordinatė LKS94 x	6062922
Vietos koordinatė LKS94 y	578638
Kioskų (paviljonų) skaičius (vnt.)	1
Kiosko (paviljono) plotas (m²)	6
Dizaino tipas	Vilnius-1
Yra kioskų sujungimo po 2 arba 3 galimybė	Ne
Gali būti su durimis klientams	Ne
Reikia papildomai įrengti kietą dangą	-
Vieta yra saugomo nekilnojamojo kultūros paveldo objekto teritorijoje	-

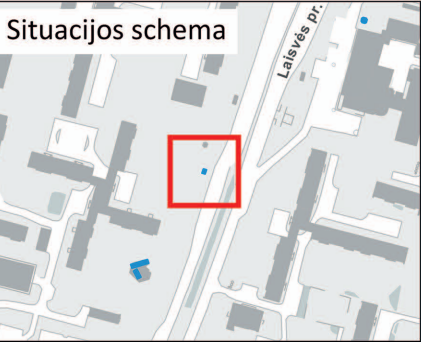

Sutartiniai ženklai

- Vieta tipinio dizaino kioskui (paviljonui) įrengti
- Planuojamos naudoti valstybinės žemės plotas
- Tipinio dizaino kiosko (paviljono) pozicijos žymuo
- Gatvių raudonosios linijos
- Žemės sklypų ribos

Dokumento žymuo	Lapas	Lapų	Laida
VP20-282- KA-07	1	2	0

TIPINIO KIOSKO ĮRENGIMO VIETOS VAIZDAI (FOTOFIKSACIJOS) NATŪROJE

Vietos adresas	Seniūnija	Vietos žymuo	
Ties Laisvės pr. 40 (prie viešojo transporto stotelės „Laisvės prospektas“)	Karoliniškės	KA-07	



1.



2.



3.



4.

Dokumento žymuo	Lapas	Lapų	Laida
VP20-282-KA-07	2	2	0

TIPINIO KIOSKO ĮRENGIMO VIETOS SCHEMA

Vietos adresas


Seniūnija

Vietos žymuo

Ties Laisvės pr. 40 (prie viešojo transporto stotelės „Laisvės prospektas“)

Karoliniškės


KA-07

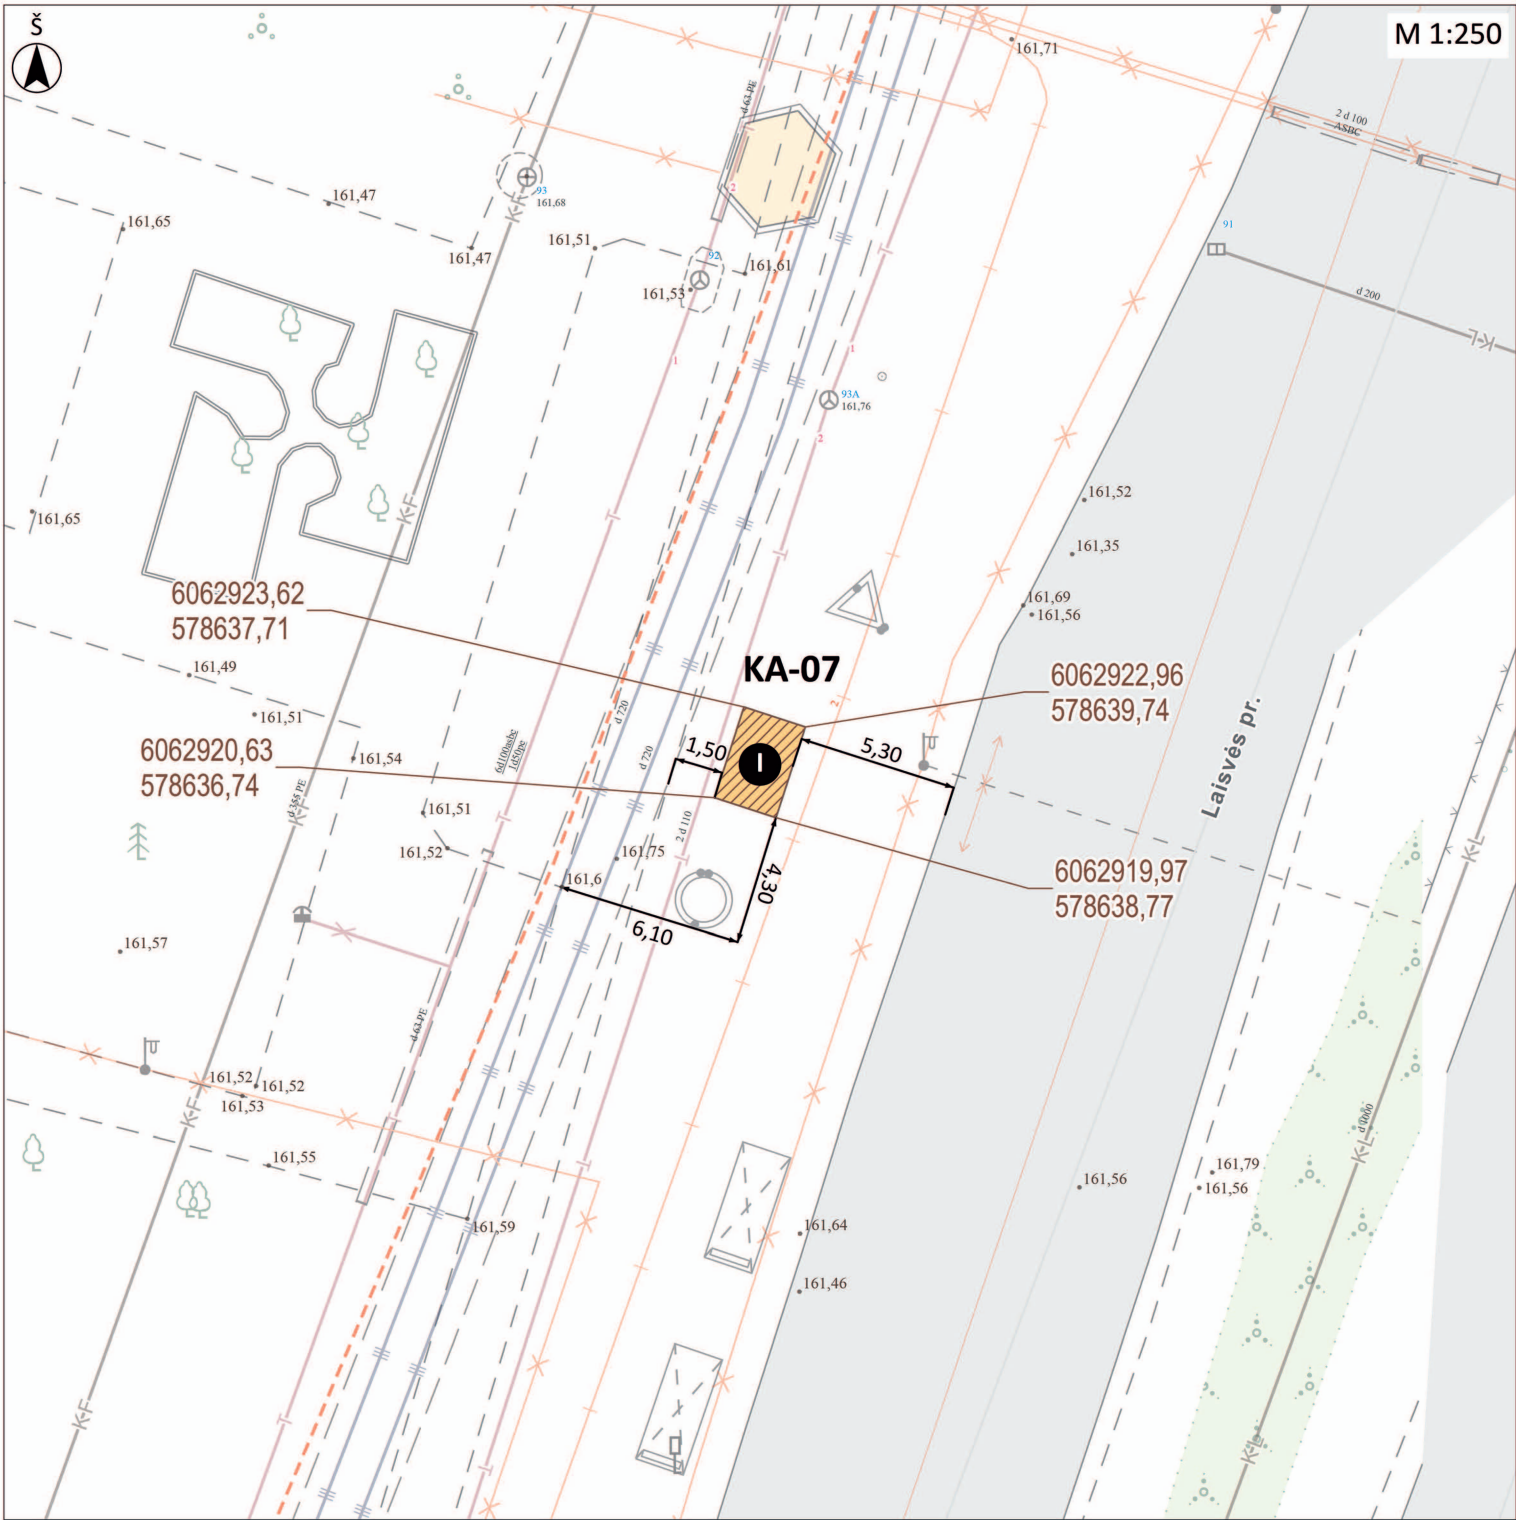

PASTABOS:

- 1. Tipinio dizaino kioskas (paviljonas) turi būti įrengtas šioje schemoje pažymėtoje vietoje, įrengiant privaloma vadovautis Vilniaus miesto savivaldybės administracijos direktoriaus 2022-03-10 įsakymu Nr. 30-511/22 patvirtintais Reikalavimais tipinio dizaino kioskams (paviljonams) aktai.vilnius.lt/document/30369478 (toliau – Reikalavimai) ir šioje schemoje nurodytomis koordinatėmis bei nužymėtais atstumais nuo objektų vietovėje, įrengiant draudžiama vykdyti žemės kasimo darbus.
- 2. Tipinio dizaino kioską (paviljoną) įrengiantis asmuo kiosko (paviljono) pagaminimu privalo rūpintis savarankiškai (savivaldybė kioskų negamina), gaminant kioską privaloma nuosekliai vadovautis Reikalavimais.
- 3. Tipinio kiosko (paviljono) savininkas gali prijungti kiosko vidaus inžinerinius tinklus prie elektros tiekimo ir kitų inžinerinių tinklų pagal atitinkamus inžinerinius tinklus eksploatuojančių įmonių sąlygas ir reikalavimus (kreipiamasi individualiai); su inžinerinius tinklus eksploatuojančioms įmonėms pagal poreikį turi būti sudaromos kiosko eksploatavimo inžinerinių tinklų apsaugos zonoje sutartis; bet kuriuo atveju, inžinerinius tinklus eksploatuojančioms įmonėms pareikalavus (inžinerinių tinklų avarijos ar panašiu atveju) privaloma nedelsiant patraukti kioską (paviljoną); planinių remontų, tinklų rekonstrukcijų ir panašiais atvejais, privaloma patraukti kioską per inžinerinius tinklus eksploatuojančios įmonės nustatytus terminus.

Planuojamos naudoti valstybinės žemės plotas (m²)	6,72
Vietos koordinatė LKS94 x	6062922
Vietos koordinatė LKS94 y	578638
Kioskų (paviljonų) skaičius (vnt.)	1
Kiosko (paviljono) plotas (m²)	6
Dizaino tipas	Vilnius-1
Yra kioskų sujungimo po 2 arba 3 galimybė	Ne
Gali būti su durimis klientams	Ne
Reikia papildomai įrengti kietą dangą	-
Vieta yra saugomo nekilnojamojo kultūros paveldo objekto teritorijoje	-

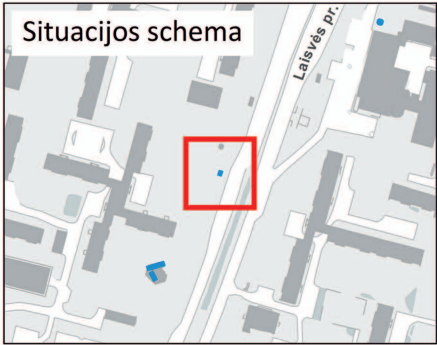

- Sutartiniai ženklai
- Vieta tipinio dizaino kioskui (paviljonui) įrengti
 - Planuojamos naudoti valstybinės žemės plotas
 - Tipinio dizaino kiosko (paviljono) pozicijos žymuo
 - Gatvių raudonosios linijos
 - Žemės sklypų ribos

Šilumos tinklų apsaugos zonoje dirbti galima tik gavus tinklų priežiūros komandos (TPK) raštišką leidimą ir išsikvietus TPK atstovus (Elektrinės g. 2, tel. 266 7088). Norint gauti leidimą reikia el. p. info@chc.lt pateikti suderintą projektą ir VMS išduotą kasimo leidimą. Vykdyt darbus uždaru būdu - atsikasti ties šilumos tinklais ir patikslinti jų altitudes.

AB Vilniaus šilumos tinklai
TPPK vadovas Gediminas Dabrilka
Suderinta 2022-08-29
Reg. Nr. 174829

Darbai ŠT apsaugos zonoje.
11 tipinių kioskų.

Dokumento žymuo	Lapas	Lapų	Laida
VP20-282- KA-07	1	2	0

TIPINIO KIOSKO ĮRENGIMO VIETOS SCHEMA

Vietos adresas


Seniūnija

Vietos žymuo

Ties Laisvės pr. 40 (prie viešojo transporto stotelės „Laisvės prospektas“)

Karoliniškės


KA-07

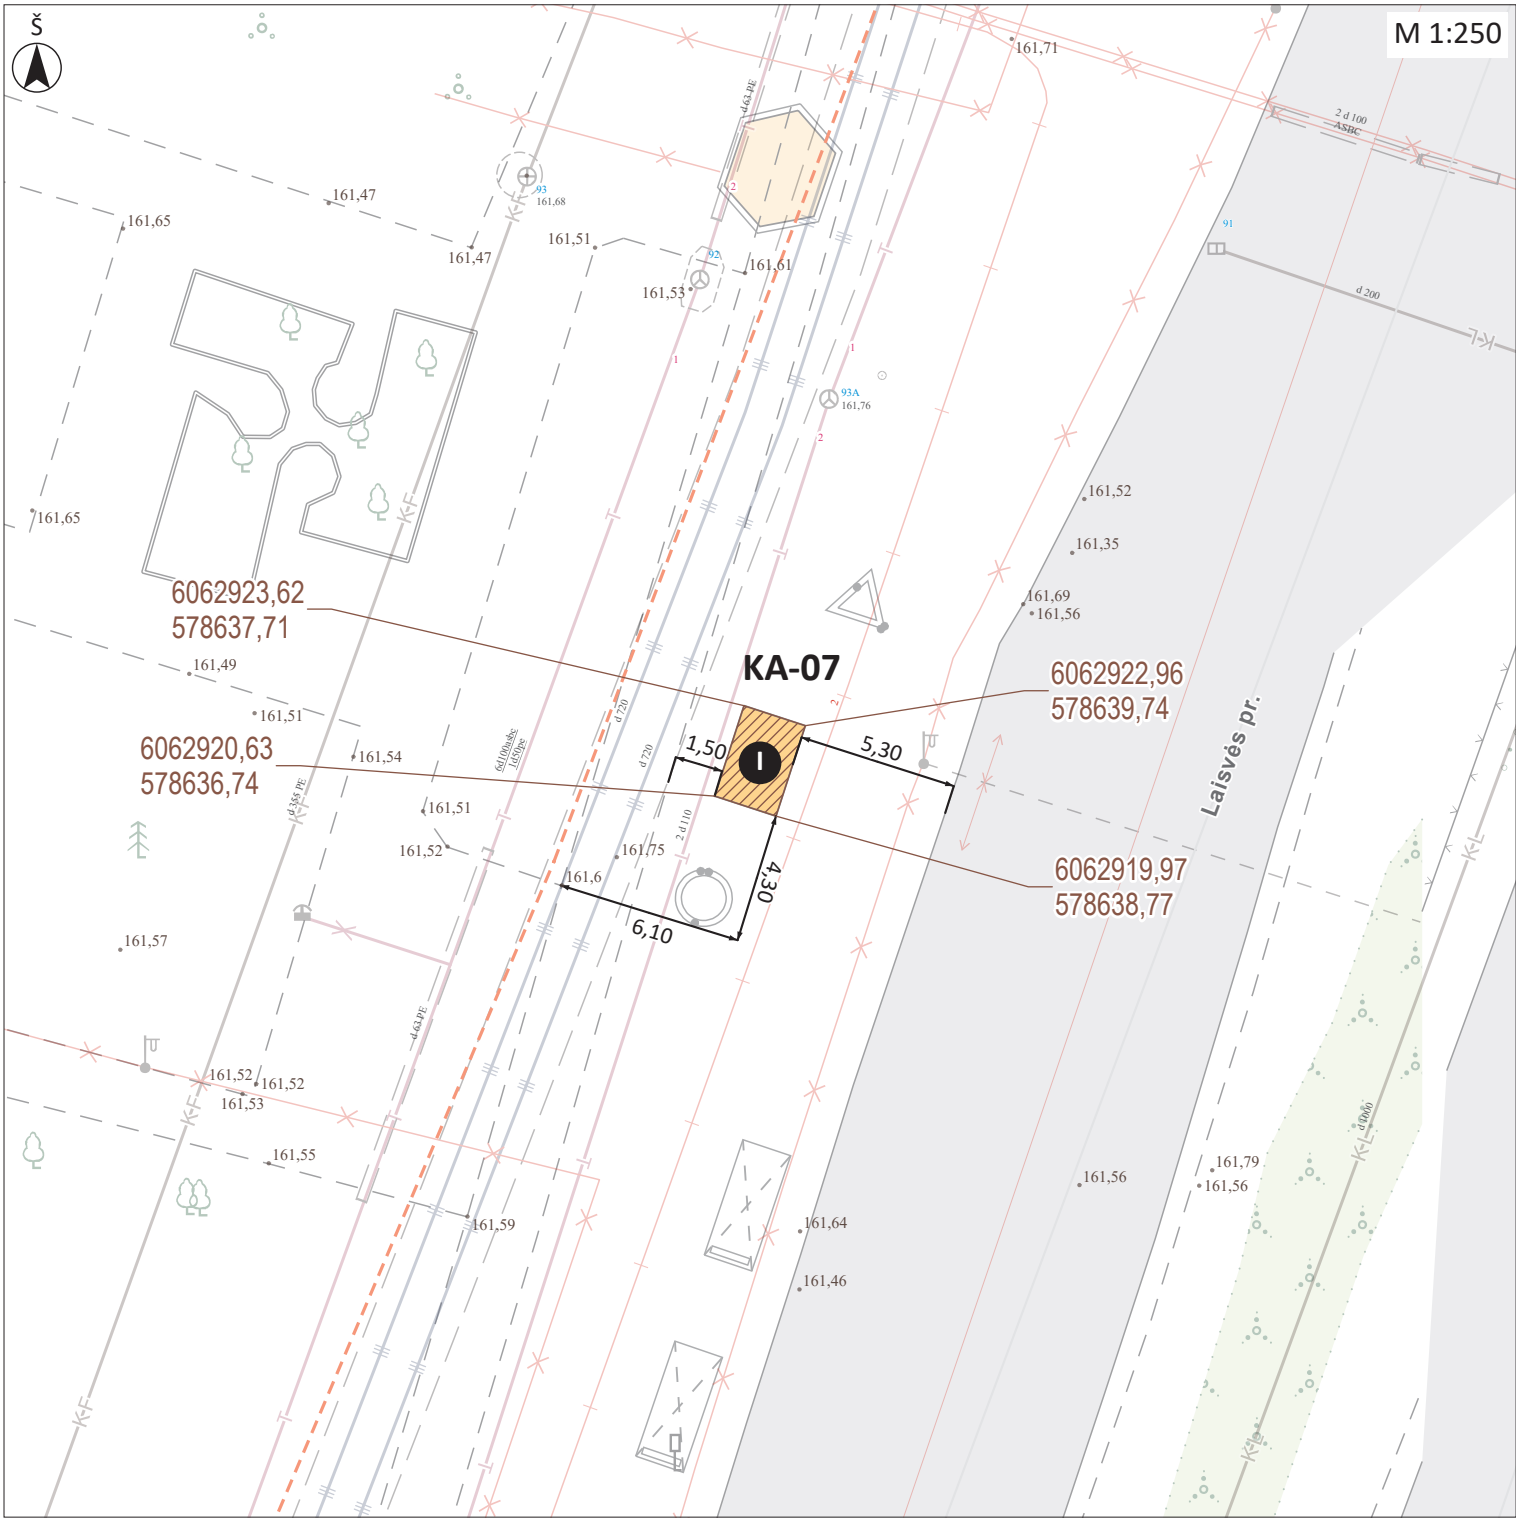

PASTABOS:

- 1. Tipinio dizaino kioskas (paviljonas) turi būti įrengtas šioje schemoje pažymėtoje vietoje, įrengiant privaloma vadovautis Vilniaus miesto savivaldybės administracijos direktoriaus 2022-03-10 įsakymu Nr. 30-511/22 patvirtintais Reikalavimais tipinio dizaino kioskams (paviljonams) <https://aktai.vilnius.lt/document/30369478> (toliau – Reikalavimai) ir šioje schemoje nurodytomis koordinatėmis bei nužymėtais atstumais nuo objektų vietovėje.
- 2. Tipinio dizaino kioską (paviljoną) įrengiantis asmuo kiosko (paviljono) pagaminimu privalo rūpintis savarankiškai (savivaldybė kioskų negamina), gaminant kioską privaloma nuosekliai vadovautis Reikalavimais.
- 3. Tipinio kiosko (paviljono) savininkas gali prijungti kiosko vidaus inžinerinius tinklus prie elektros tiekimo ir kitų inžinerinių tinklų pagal atitinkamus inžinerinius tinklus eksploatuojančių įmonių sąlygas ir reikalavimus (kreipiamasi individualiai); inžinerinius tinklus eksploatuojančioms įmonėms pareikalavus (inžinerinių tinklų avarijos ar panašiu atveju) privaloma nedelsiant patraukti kioską (paviljoną).

Planuojamos naudoti valstybinės žemės plotas (m²)	6,72
Vietos koordinatė LKS94 x	6062922
Vietos koordinatė LKS94 y	578638
Kioskų (paviljonų) skaičius (vnt.)	1
Kiosko (paviljono) plotas (m²)	6
Dizaino tipas	Vilnius-1
Yra kioskų sujungimo po 2 arba 3 galimybė	Ne
Gali būti su durimis klientams	Ne
Reikia papildomai įrengti kietą dangą	-
Vieta yra saugomo nekilnojamojo kultūros paveldo objekto teritorijoje	-

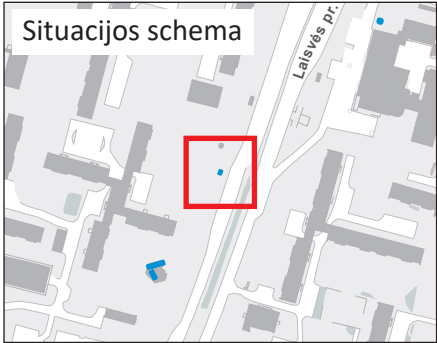

- Sutartiniai ženklai
- Vieta tipinio dizaino kioskui (paviljonui) įrengti
 - Planuojamos naudoti valstybinės žemės plotas
 - Tipinio dizaino kiosko (paviljono) pozicijos žymuo
 - Gatvių raudonosios linijos
 - Žemės sklypų ribos

UAB „SKAIDULA“
SUDERINTA

2022 m. 06 mėn. 22 d.

- 1. Prieš darbų pradžią iškviešti bendrovės atstovą tel.: 8-610-13977; 8-610-13916.
- 2. Darbus UAB „Skaidula“ tinklų apsaugos zonoje atlikti tik rankiniu būdu.
- 3. UAB „Skaidula“ projektavimo (prisijungimo) sąlygos Nr.

Petras Jakštas
Projektų vadovas

Dokumento žymuo	Lapas	Lapų	Laida
VP20-282- KA-07	1	2	0

TIPINIO KIOSKO ĮRENGIMO VIETOS SCHEMA

Vietos adresas


Seniūnija

Vietos žymuo

Ties Laisvės pr. 40 (prie viešojo transporto stotelės „Laisvės prospektas“)

Karoliniškės


KA-07

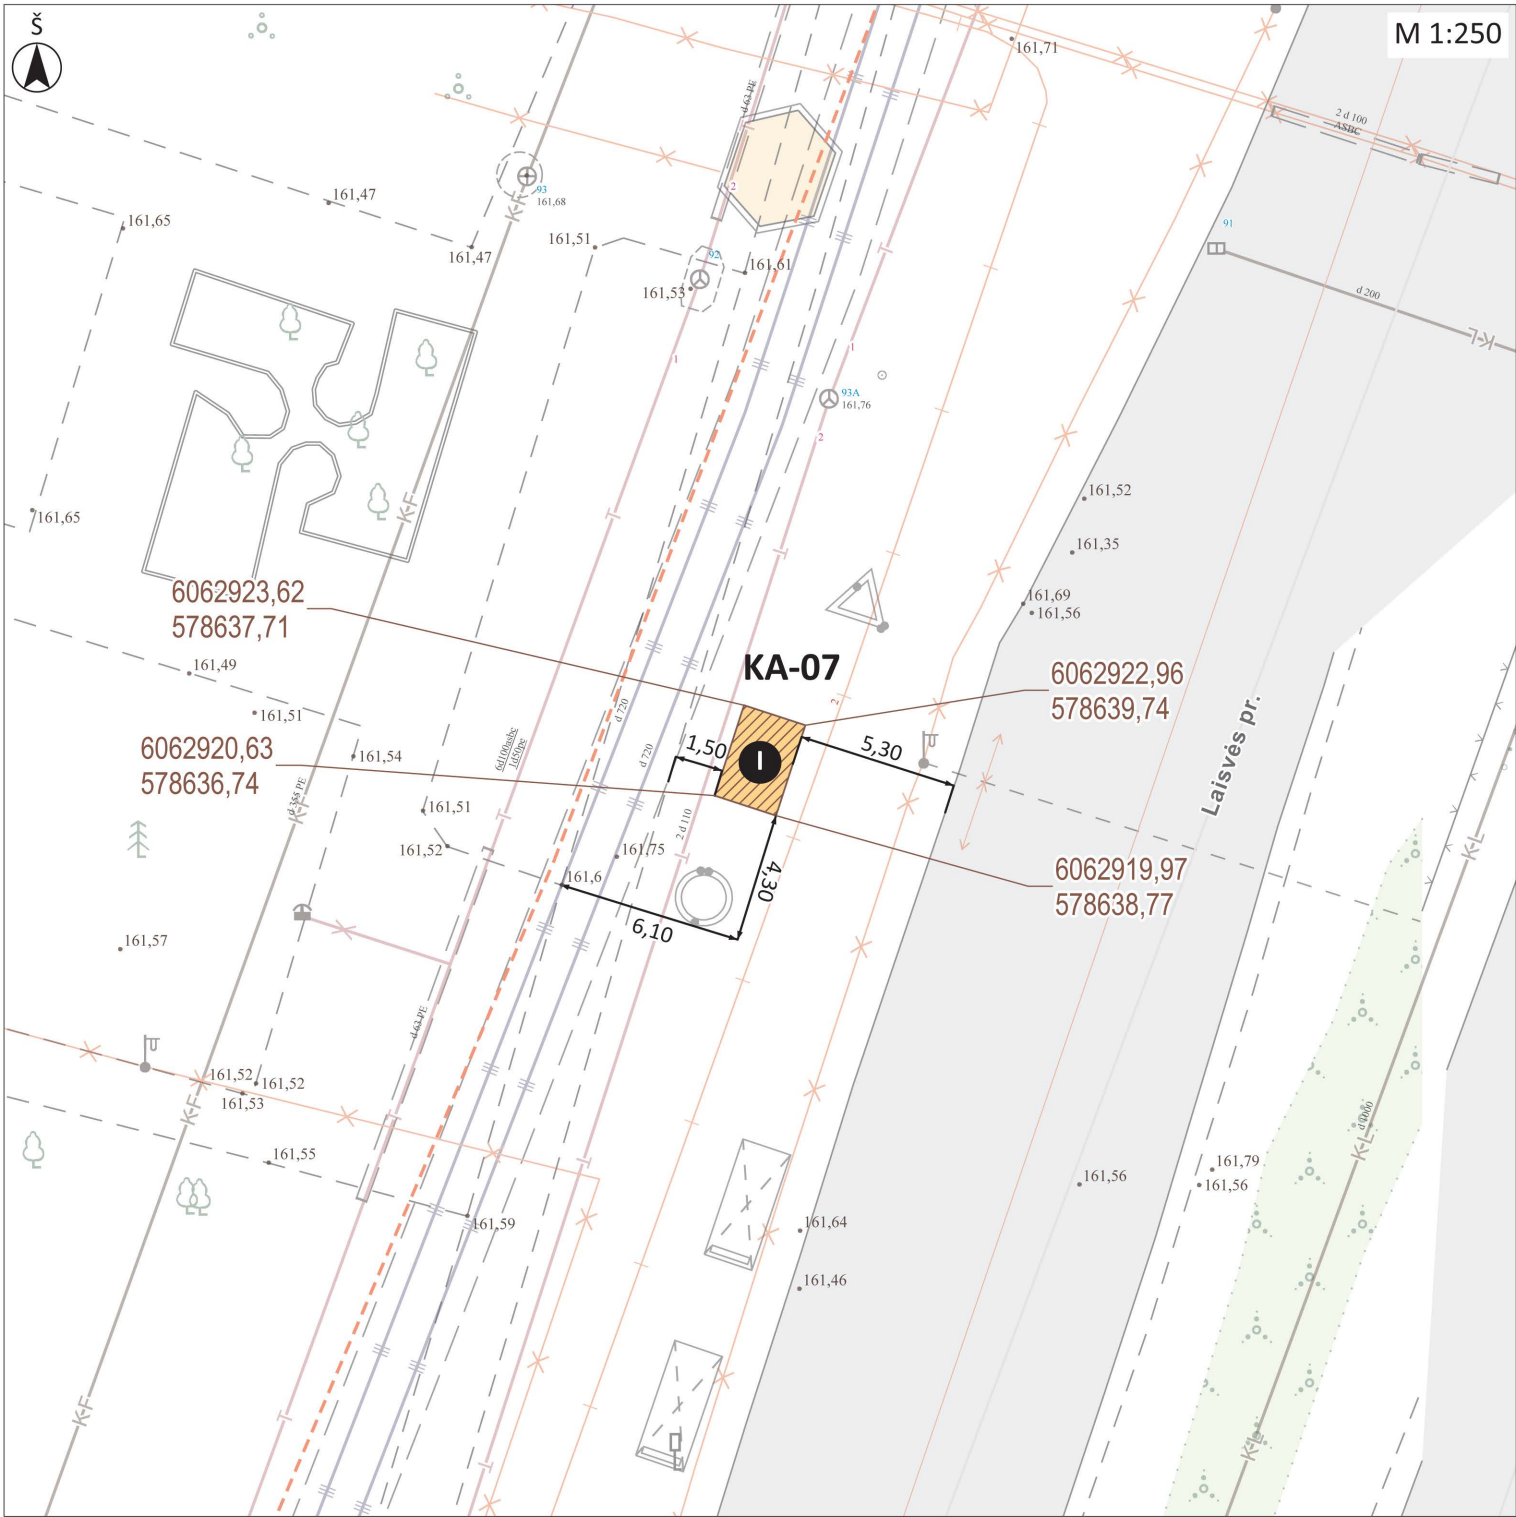

PASTABOS:

1. Tipinio dizaino kioskas (paviljonas) turi būti įrengtas šioje schemoje pažymėtoje vietoje, įrengiant privaloma vadovautis Vilniaus miesto savivaldybės administracijos direktoriaus 2022-03-10 įsakymu Nr. 30-511/22 patvirtintais Reikalavimais tipinio dizaino kioskams (paviljonams) <https://aktai.vilnius.lt/document/30369478> (toliau – Reikalavimai) ir šioje schemoje nurodytomis koordinatėmis bei nužymėtais atstumais nuo objektų vietovėje.
2. Tipinio dizaino kioską (paviljoną) įrengiantis asmuo kiosko (paviljono) pagaminimu privalo rūpintis savarankiškai (savivaldybė kioskų negamina), gaminant kioską privaloma nuosekliai vadovautis Reikalavimais.
3. Tipinio kiosko (paviljono) savininkas gali prijungti kiosko vidaus inžinerinius tinklus prie elektros tiekimo ir kitų inžinerinių tinklų pagal atitinkamus inžinerinius tinklus eksploatuojančių įmonių sąlygas ir reikalavimus (kreipiamasi individualiai); inžinerinius tinklus eksploatuojančioms įmonėms pareikalavus (inžinerinių tinklų avarijos ar panašiu atveju) privaloma nedelsiant patraukti kioską (paviljoną).

Planuojamos naudoti valstybinės žemės plotas (m ²)	6,72
Vietos koordinatė LKS94 x	6062922
Vietos koordinatė LKS94 y	578638
Kioskų (paviljonų) skaičius (vnt.)	1
Kiosko (paviljono) plotas (m ²)	6
Dizaino tipas	Vilnius-1
Yra kioskų sujungimo po 2 arba 3 galimybė	Ne
Gali būti su durimis klientams	Ne
Reikia papildomai įrengti kietą dangą	-
Vieta yra saugomo nekilnojamojo kultūros paveldo objekto teritorijoje	-

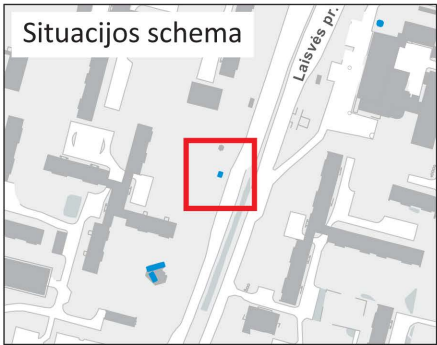

- Sutartiniai ženklai
- Vieta tipinio dizaino kioskui (paviljonui) įrengti
 - Planuojamos naudoti valstybinės žemės plotas
 - Tipinio dizaino kiosko (paviljono) pozicijos žymuo
 - Gatvių raudonosios linijos
 - Žemės sklypų ribos

KVAL. PATV. DOK. NR.				Projekto pavadinimas		
				TIPINIŲ KIOSKŲ ĮRENGIMO VIETŲ SCHEMOS		
				Projekto dokumento pavadinimas	LAIDA	
				Tipinio kiosko įrengimo vietos schema M 1:250	0	
LT	Užsakovas Vilniaus miesto savivaldybės administracija			Vietos adresas Ties Laisvės pr. 40 (prie viešojo transporto stotelės „Laisvės prospektas“)	0	
				Projekto dokumento žymuo	LAPAS	LAPŲ
				VP20-282-KA-07	1	1