


TIPINIO KIOSKO ĮRENGIMO VIETOS SCHEMA


Vietos adresas	Seniūnija	Vietos žymuo
Ties Kauno g. 5 (prie viešojo transporto stotelės „Aguonų“)	Naujamiestis	NA-01

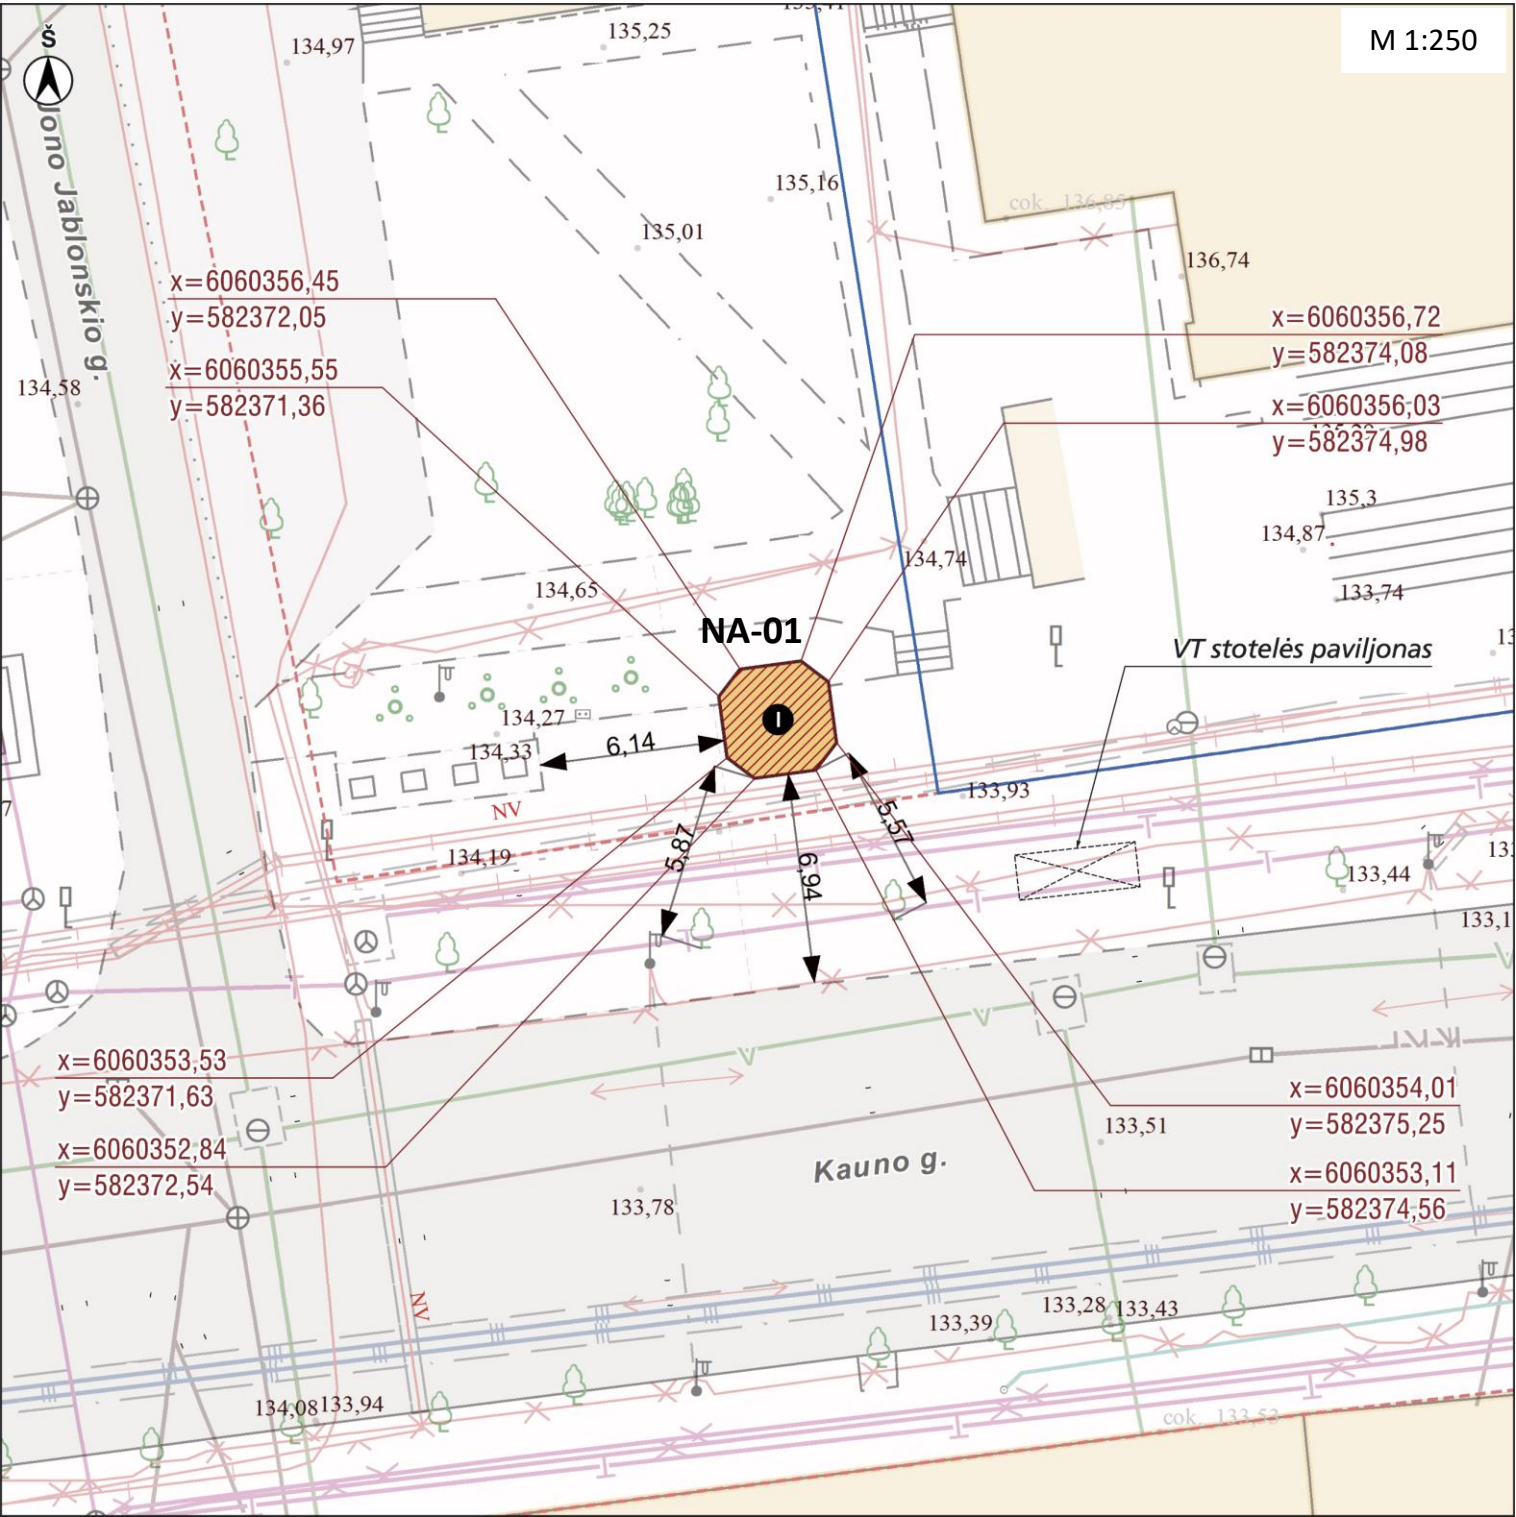

PASTABOS:

1. Tipinio dizaino kioskas (paviljonas) turi būti įrengtas šioje schemoje pažymėtoje vietoje, įrengiant privaloma vadovautis Vilniaus miesto savivaldybės administracijos direktoriaus 2022-03-10 įsakymu Nr. 30-511/22 patvirtintais Reikalavimais tipinio dizaino kioskams (paviljonams) aktai.vilnius.lt/document/30369478 (toliau – Reikalavimai) ir šioje schemoje nurodytomis koordinatėmis bei nužymėtais atstumais nuo objektų vietovėje.
2. Tipinio dizaino kioską (paviljoną) įrengiantis asmuo kiosko (paviljono) pagaminimu privalo rūpintis savarankiškai (savivaldybė kioskų negamina), gaminant kioską privaloma nuosekliai vadovautis Reikalavimais.
3. Tipinio kiosko (paviljono) savininkas gali prijungti kiosko vidaus inžinerinius tinklus prie elektros tiekimo ir kitų inžinerinių tinklų pagal atitinkamus inžinerinius tinklus eksploatuojančių įmonių sąlygas ir reikalavimus (kreipiamasi individualiai); inžinerinius tinklus eksploatuojančioms įmonėms pareikalavus (inžinerinių tinklų avarijos ar panašiu atveju) privaloma nedelsiant patraukti kioską (paviljoną).

Planuojamos naudoti valstybinės žemės plotas (m²)	12,03
Vietos koordinatė LKS94 x	6060355
Vietos koordinatė LKS94 y	582373
Kioskų (paviljonų) skaičius (vnt.)	1
Kiosko (paviljono) plotas (m²)	9
Dizaino tipas	Vilnius-3
Yra kioskų sujungimo po 2 arba 3 galimybė	Ne
Gali būti su durimis klientams	Ne
Reikia papildomai įrengti kietą dangą	Ne (neįrengti įėjimo nuo želdyno pusės)
Vieta yra į saugomo nekilnojamojo kultūros paveldo objekto teritorijoje	Vilniaus senjojo miesto ir priemiesčių archeologinė vietovė (25504), Vilniaus miesto istorinė dalis, vad. Naujamiesčiu (33653).

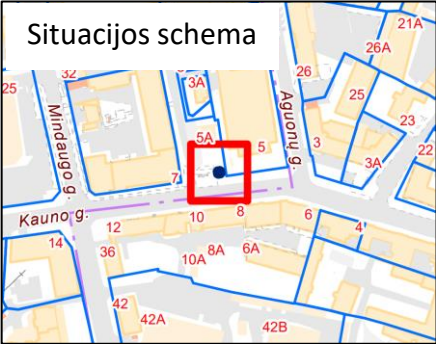

- Sutartiniai ženklai
- Vieta tipinio dizaino kioskui (paviljonui) įrengti
 - Planuojamos naudoti valstybinės žemės plotas
 - Tipinio dizaino kiosko (paviljono) pozicijos žymuo
 - Gatvių raudonosios linijos
 - Žemės sklypų ribos

Dokumento žymuo	Lapas	Lapų	Laida
VP20-282-NA-01	1	2	0

TIPINIO KIOSKO ĮRENGIMO VIETOS VAIZDAI (FOTOFIKSACIJOS) NATŪROJE

Vietos adresas

Ties Kauno g. 5 (prie viešojo transporto stotelės „Aguonų“)

Seniūnija

Naujamiestis

Vietos žymuo

NA-01




1.



2.



3.

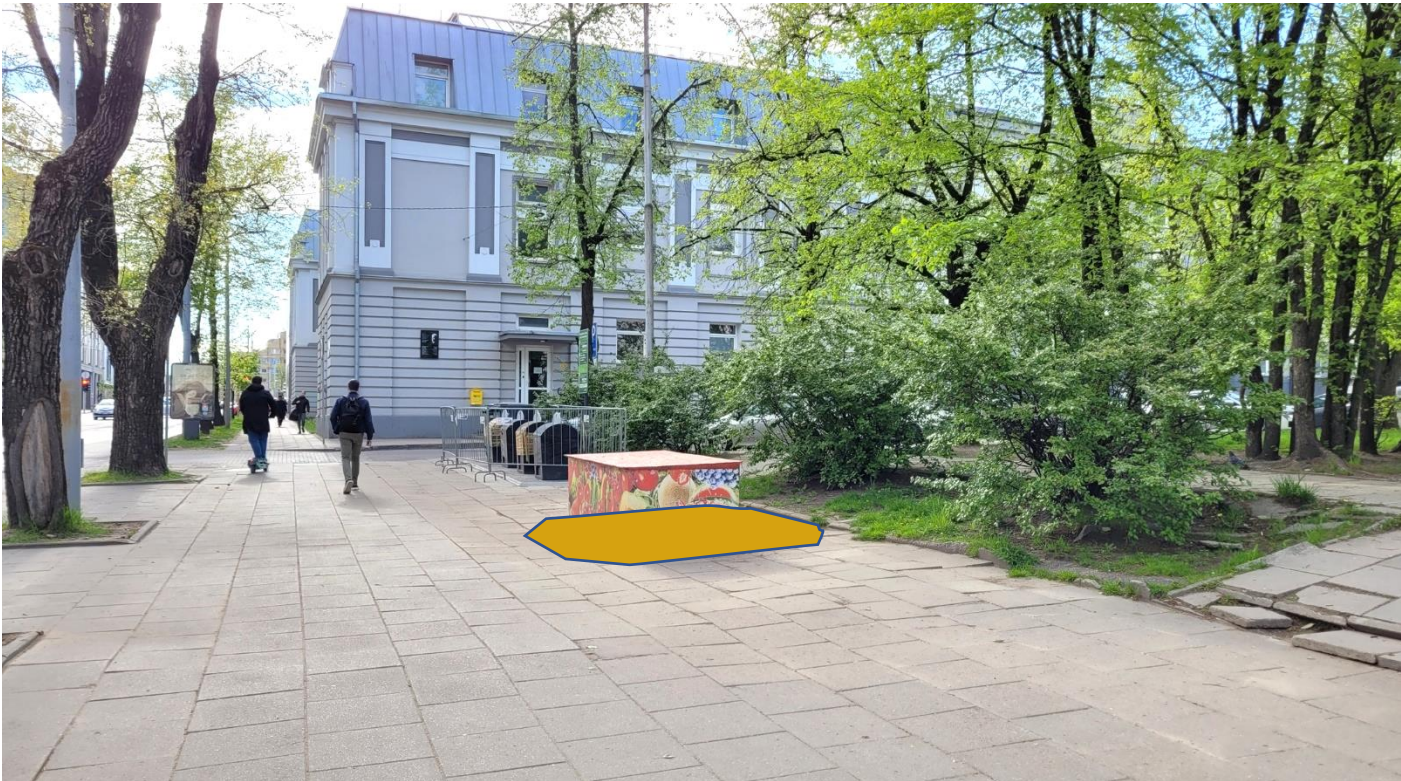

4.

Dokumento žymuo	Lapas	Lapų	Laida
VP20-282-NA-01	2	2	0