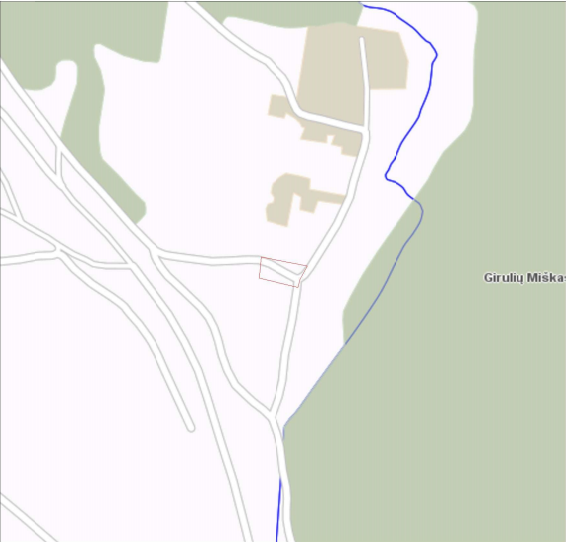



ŽEMĖS SKLYPO PLANAS M1:500
PLOTAS 768 m²

Gatvė, namo Nr.	Rojaus
Kaimas	Upytės vs.
Seniūnija	Pilaitės
Miestas	Vilniaus
Apskritis	Vilniaus

Kadastro:	vietovė	Vilniaus				blokas				sklypas			
Žemės sklypo kadastro Nr.		0	1	0	1	0	1	6	7	4	3	7	1

Gretimybė	Gretimo žemės sklypo kadastro Nr.	Pastabos
1, 2	0101/0167:2489	Po kadastrinių matavimų
2, 3, 4	-	Rojaus g. (RL 12 m pločio)
4, 6, 5	0101/0167:2489	Po kadastrinių matavimų
5, 1	0101/0167:????	Po kadastrinių matavimų

Sklypo dalis, pažymėta plane indeksu **A**, tarp taškų 1, 2, 3, 6, 5, plotas 761 m².
NAUDOJIMO BŪDAS - VIENBUČIŲ IR DVIBUČIŲ GYVENAMŲJŲ PASTATŲ
TERITORIJOS
Sklypo dalis, pažymėta plane indeksu **B**, tarp taškų 3, 4, 5, plotas 5 m².
NAUDOJIMO BŪDAS - SUSISIEKIMO IR INŽINERINIŲ TINKLŲ KORIDORIŲ
TERITORIJOS

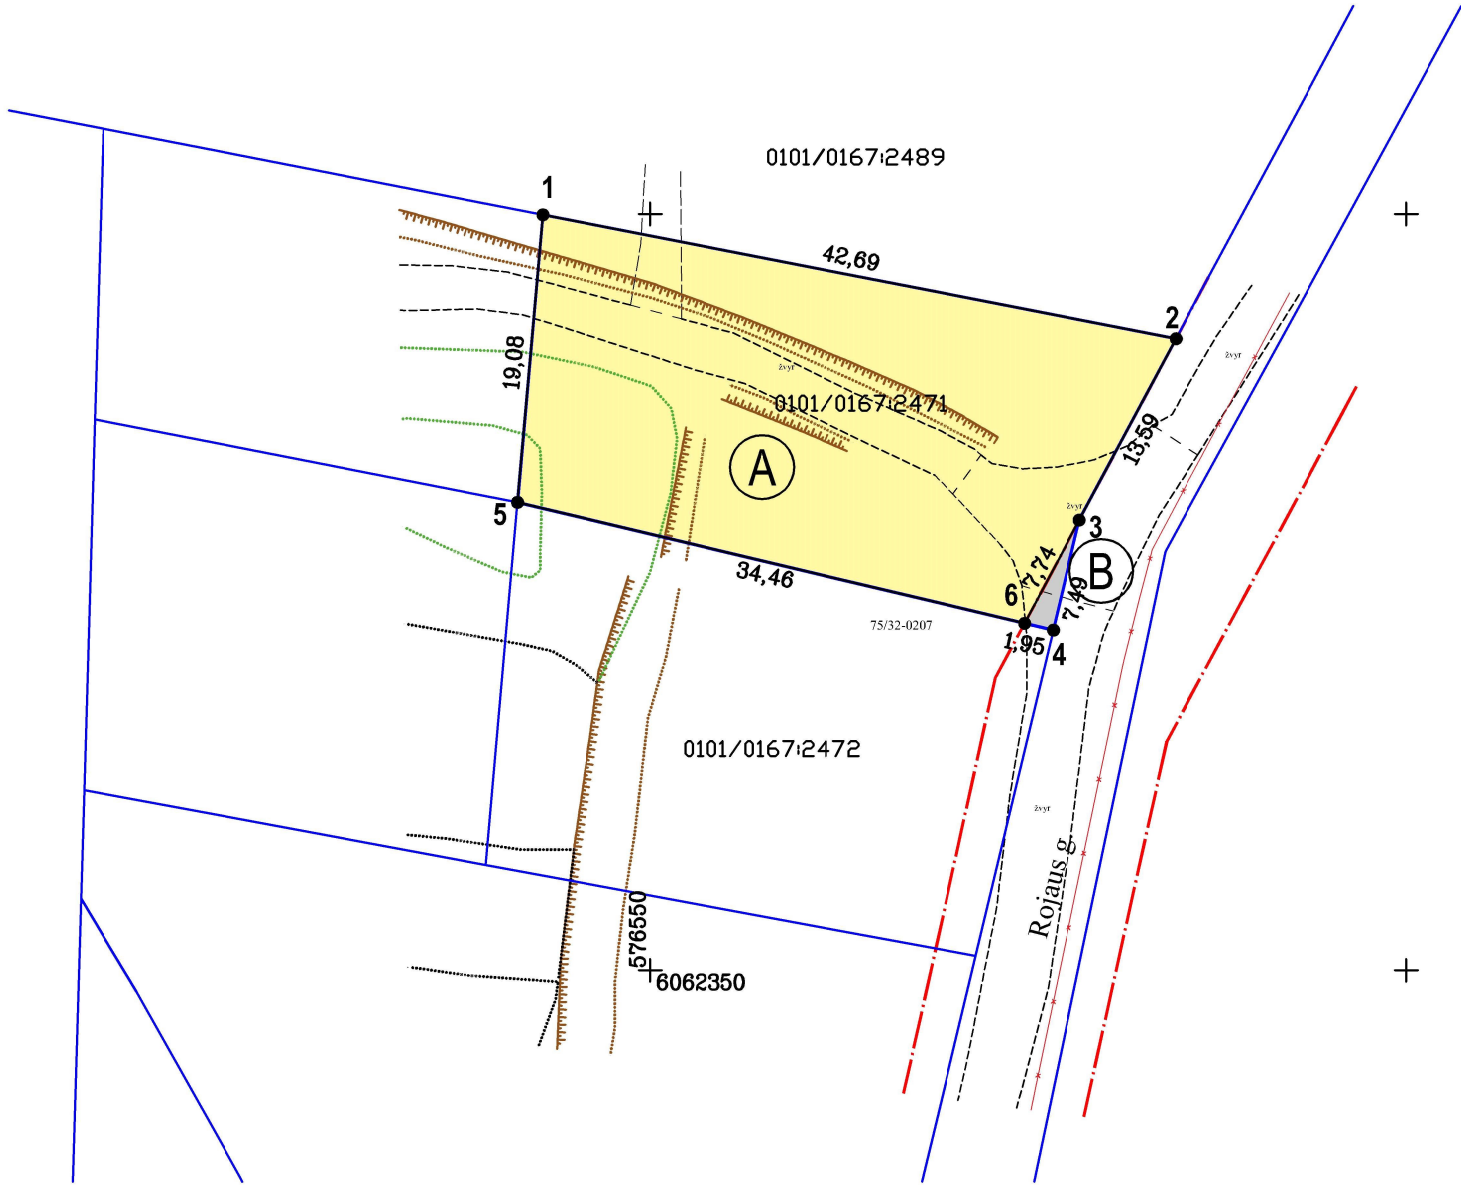

IŠNAŠA

Linijos pav.	Linijos ilgis. m
1-2	42,69
2-3	13,59
3-4	7,49
4-6	1,95
6-5	34,46
5-1	19,08
3-6	7,74

KOORDINAČIŲ SISTEMA: LKS-94

Taško Nr.	Kodas	X	Y
1	R	6062399.96	576542.90
2	R	6062391.77	576584.80
3	R	6062379.78	576578.40
4	R	6062372.50	576576.66
5	R	6062380.95	576541.24
6	R	6062372.95	576574.76

SKLYPO CENTRO KOORDINATĖS

Koordinačių sistema	Koordinatės X/Y
Valstybinė LKS-1994	X=6062386 Y=576560

Andžej Radzevič

ind.veikla Nr.993463, el.p. radzevic.ar@gmail.com, tel.+37060644194

Pareigos	Parašas	Vardas, pavardė	Data
Matininkas		Andžej Radzevič	2022-01-12

Matininko kvalifikacijos pažymėjimo Nr.: 2M-M-1832