



SKLYPO PLOTAS: 15 900m²
PARKO ZONOS PLOTAS: 6 125m²

313A		Projektuotojas: 313 architects, UAB į.k. 301313549, Manufktūrų g. 20, LT-11342 Vilnius		Objektas: Priklausomo želdyno prie pastato, Pilaitės pr. 65, statybos projektas		
A1667	SPV/SPDV	J. Žalys		2021-12-21	Brėžinys: Esamos situacijos schema	Mastelis
	ŽPRVA42	E. Kalvelė		2021-12-21		
	Arch.	D. Samveljan		2021-12-21		
Stadija	Užsakovas:		BRIKO LT, UAB		Kompleksas: 313-103-TP-SP-01	Laida
TP						0

formatas A3



▼ PILAITĖS PROSPEKTAS



PILAITĖS PROSPEKTAS▲

313A		Projektuotojas: 313 architects, UAB į.k. 301313549, Manufktūrų g. 20, LT-11342 Vilnius		Objektas: Priklausomo želdyno prie pastato, Pilaitės pr. 65, statybos projektas		
A1667	SPV/SPDV	J. Žalys		2021-12-20	Brėžinys: Vietovės fotofiksacijos	Mastelis
	ŽPRVA42	E. Kalvelė		2021-12-20		
	Arch.	D. Samveljan		2021-12-20		
Stadija	Užsakovas:		Kompleksas:		Laida	
TP	BRIKO LT, UAB		313-103-TP-SP-02		0	

formatas A3


PILAITĖS PROSPEKTAS▲



PILAITĖS PROSPEKTAS▼

313A		Projektuotojas: 313 architects, UAB į.k. 301313549, Manufktūrų g. 20, LT-11342 Vilnius		Objektas: Priklausomo želdyno prie pastato, Pilaitės pr. 65, statybos projektas	
A1667	SPV/SPDV	J. Žalys	2021-12-20	Brėžinys: Vietovės fotofiksacijos	Mastelis
	ŽPRVA42	E. Kalvelė	2021-12-20		
	Arch.	D. Samveljan	2021-12-20		
Stadija	Užsakovas:		Kompleksas:		Laida
TP	BRIKO LT, UAB		313-103-TP-SP-02		0

formatas A3

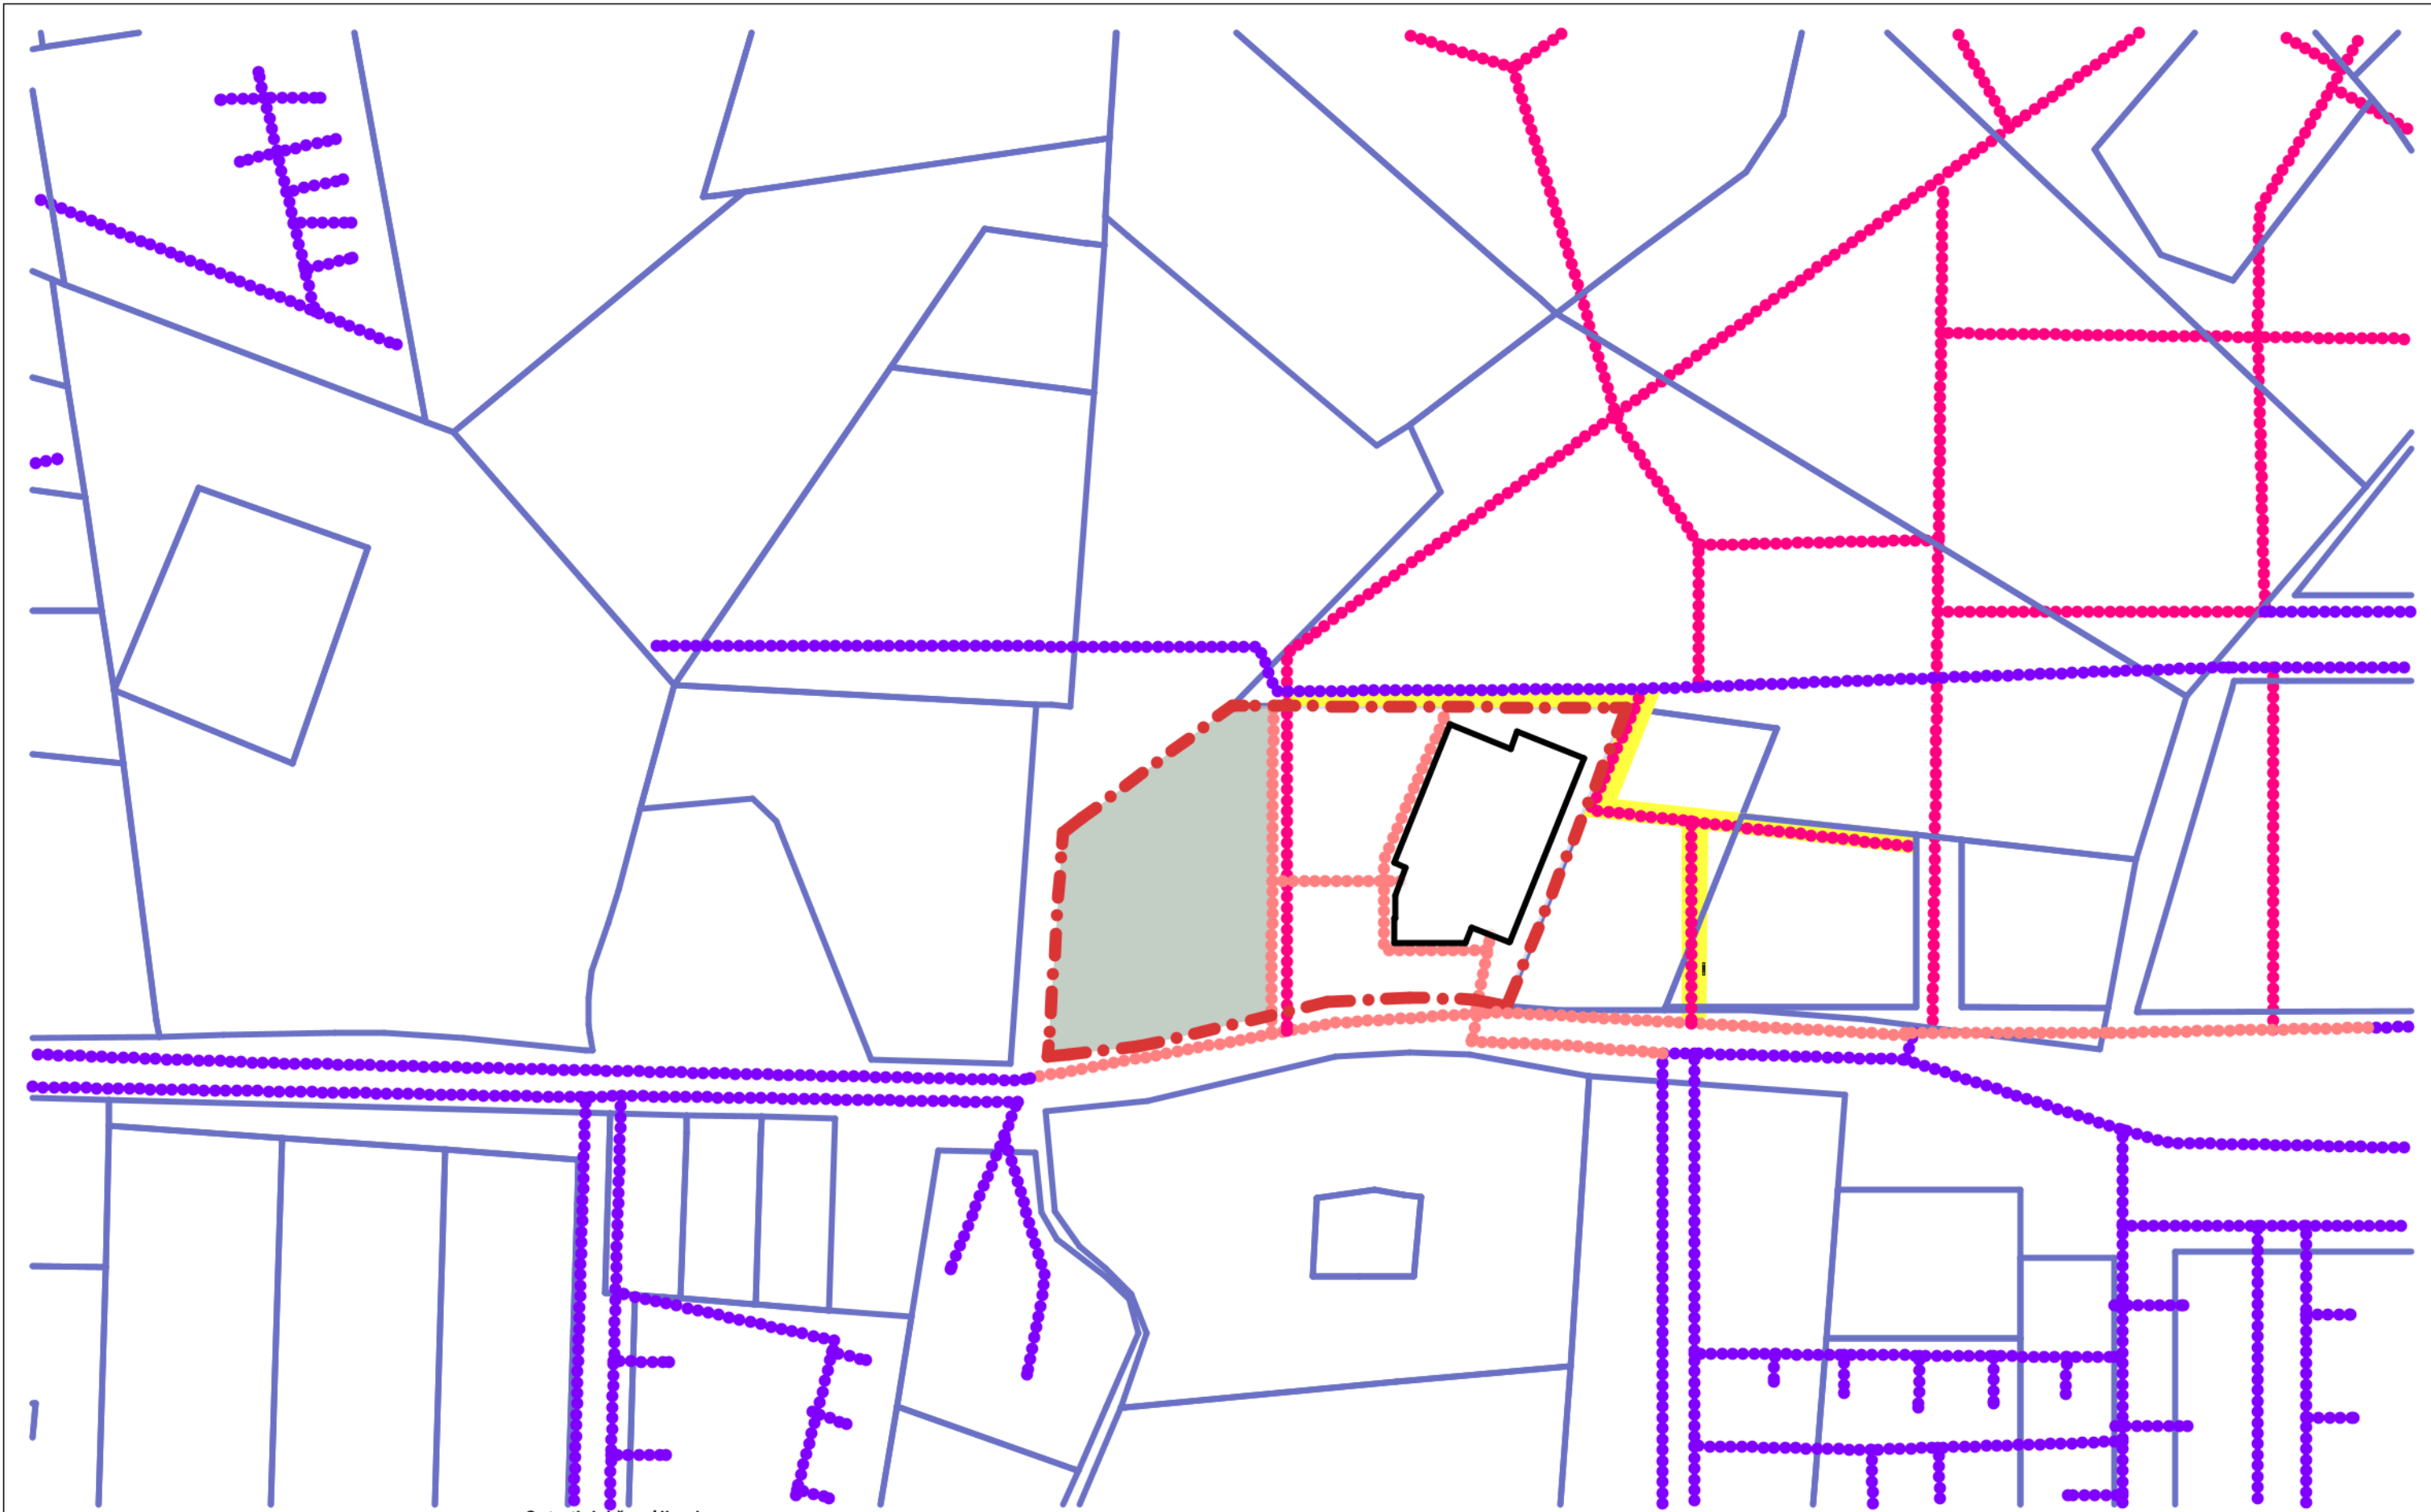

Sutartiniai žymėjimai

	Kitu projektu numatytas pastatas		Kitu projektu numatyta pėsčiųjų jungtis
	Sklypo riba		Detaliuoju planu numatyti pėsčiųjų srautai
	Gretimų sklypų ribos		Esami pėsčiųjų srautai
	Detaliuoju planu numatyti susisiekimo sprendiniai		Projektuojamo parko zona
	Gatvės ašis		

313A	Projektuotojas:	313 architects, UAB į.k. 301313549, Manufktūrų g. 20, LT-11342 Vilnius		Objektas:	Priklausomo želdyno prie pastato, Pilaitės pr. 65, statybos projektas	
	A1667	SPV/SPDV	J. Žalys	2021-12-20	Brėžinys:	Pėsčiųjų srautų analizė
		ŽPRVA42	E. Kalvelė	2021-12-20		
		Arch.	D. Samveljan	2021-12-20		
Stadija	Užsakovas:		BRIKO LT, UAB		Kompleksas:	313-103-TP-SP-03
TP					Laida	0

formatas A3



Situacijos schema

Sutartiniai žymėjimai

01	Projektuojamas prekybos paskirties pastatas
02	Projektuojamas taromatų konteineris
03	Projektuojama automobilių stovėjimo aikštelė
04	Projektuojama atliekų konteinerių vieta
05	Atskiru projektu rengiamas ažuolyno parkas*
06	Transformatorinė pastotė
	Sklypo riba
	Kelio apsaugos zona 2522
	Gatvių raudonosios linijos
	Įėjimai į pastatą
	Įvažiavimai į sklypą
	Esamas įvažiavimas į sklypą, unikalus Nr. 4400-0200-9341
	Susisiekimo dalies sprendiniai

formatas A3

31 3A		Projektuotojas: 313 architects, UAB į.k. 301313549, Manufaktūrų g. 20, LT-11342 Vilnius		Objektas: Priklausomo želdyno prie pastato, Pilaitės pr. 65, statybos projektas	
A1667	SPV/SPDV	J. Žalys	2021-12-20	Bendras sklypo sprendinys su prekybos paskirties pastatu	Mastelis
	ŽPRVA42	E. Kalvelė	2021-12-20		1:750
	Arch.	D. Samveljan	2021-12-20		
Stadija	Užsakovas: BRIKO LT, UAB			Kompleksas: 313-103-TP-SP-04	Laida
TP					0



Situacijos schema

Sutartiniai žymėjimai

	Sklypo riba
	Projektuojamo parko zona
	Įvažiavimai į sklypą
	Susisiekimo dalies sprendiniai
	Projektuojama į veją įleistų betonų blokų danga
	Projektuojamas granito skaldos takas
	Projektuojamas betoninis bortelis 50-200-1000
	Kuolelių ir virvės žymimas pjovimo kontūras
Projektuojami želdiniai priklausomame želdyne	
	Pelkinis ąžuolas / Quercus palustris
	Paprastasis ąžuolas / Quercus robur
	Karpotasis beržas / Betulus pendulus
	Paprastasis šermukšnis / Sorbus aucuparia
	Japoninis šermukšnis / Sorbus commixta 'Dodong'
	Glotnioji medlieva / Amelanchier laevis 'Snowflake'



formatas A3

313A		Projektuotojas: 313 architects, UAB į.k. 301313549, Manufktūrų g. 20, LT-11342 Vilnius		Objektas: Priklausomo želdyno prie pastato, Pilaitės pr. 65, statybos projektas		
A1667	SPV/SPDV	J. Žalys		2021-12-20	Brėžinys: Parko sutvarkymo planas	Mastelis
	ŽPRVA42	E. Kalvelė		2021-12-20		
	Arch.	D. Samveljan		2021-12-20		
Stadija	Užsakovas: BRIKO LT, UAB				Kompleksas: 313-103-TP-SP-06	Laida
TP						0