

TIPINIŲ KIOSKŲ ĮRENGIMO VIETOS SCHEMA

|                                                                   |             |              |
|-------------------------------------------------------------------|-------------|--------------|
| Vietos adresas                                                    | Seniūnija   | Vietos žymuo |
| Ties Laisvės pr. 43A (prie viešojo transporto „Sietyno“ stotelės) | Viršuliškės | VR-07        |



INFORMACIJA PLANUOJANTIEMS DALYVAUTI KONKURSE TIPINIO DIZAINO KIOSKAMS (PAVILJONAMS) ĮRENGTI IR EKSPLOATUOTI IR KONKURSO LAIMĖTOJUI:

1. **Konkurso laimėtojas – kiosko (paviljono) statytojas privalo gauti valstybinės žemės patikėtinio Nacionalinės žemės tarnybos prie Žemės ūkio ministerijos (toliau – NŽT) Vilniaus skyriaus sutikimą**, vadovaujantis Sutikimų statyti laikinuosius ir nesudėtinguosius statinius valstybinėje žemėje, kurioje nesuformuoti žemės sklypai, išdavimo taisyklių (NŽT direktoriaus 2018-05-16 įsakymas Nr. 1P-238-(1.3 E.), galiojanti suvestinė redakcija) ir Tipinio dizaino kiosko (paviljono) įrengimo ir eksploatavimo sutarties 8 p. reikalavimais (kreipiantis į NŽT privaloma pateikti dokumentus, įrodančius, kad asmuo laimėjo savivaldybės organizuotą konkursą).
2. Šios Tipinio dizaino kioskų įrengimo schemas (toliau – Schema) sprendiniams, vadovaujantis Lietuvos Respublikos Specialiųjų žemės naudojimo sąlygų įstatymo nuostatomis, yra gautas inžinerinių tinklų infrastruktūros savininkų ar valdytojų pritarimas (žiūrėti sekančiuose lapuose).

Schemas sprendiniai ir inžinerinių tinklų infrastruktūros savininkų ar valdytojų pritarimai pateikiami sekančiuose lapuose

TIPINIO KIOSKO ĮRENGIMO VIETOS SCHEMA

|                                                                   |             |              |
|-------------------------------------------------------------------|-------------|--------------|
| Vietos adresas                                                    | Seniūnija   | Vietos žymuo |
| Ties Laisvės pr. 43A (prie viešojo transporto „Sietyno“ stotelės) | Viršuliškės | VR-07        |

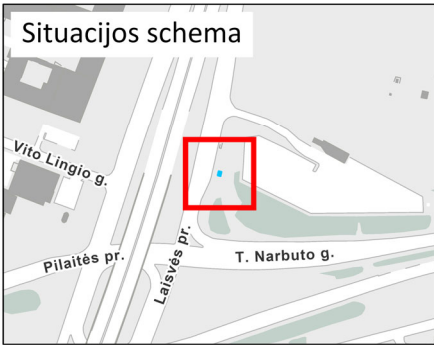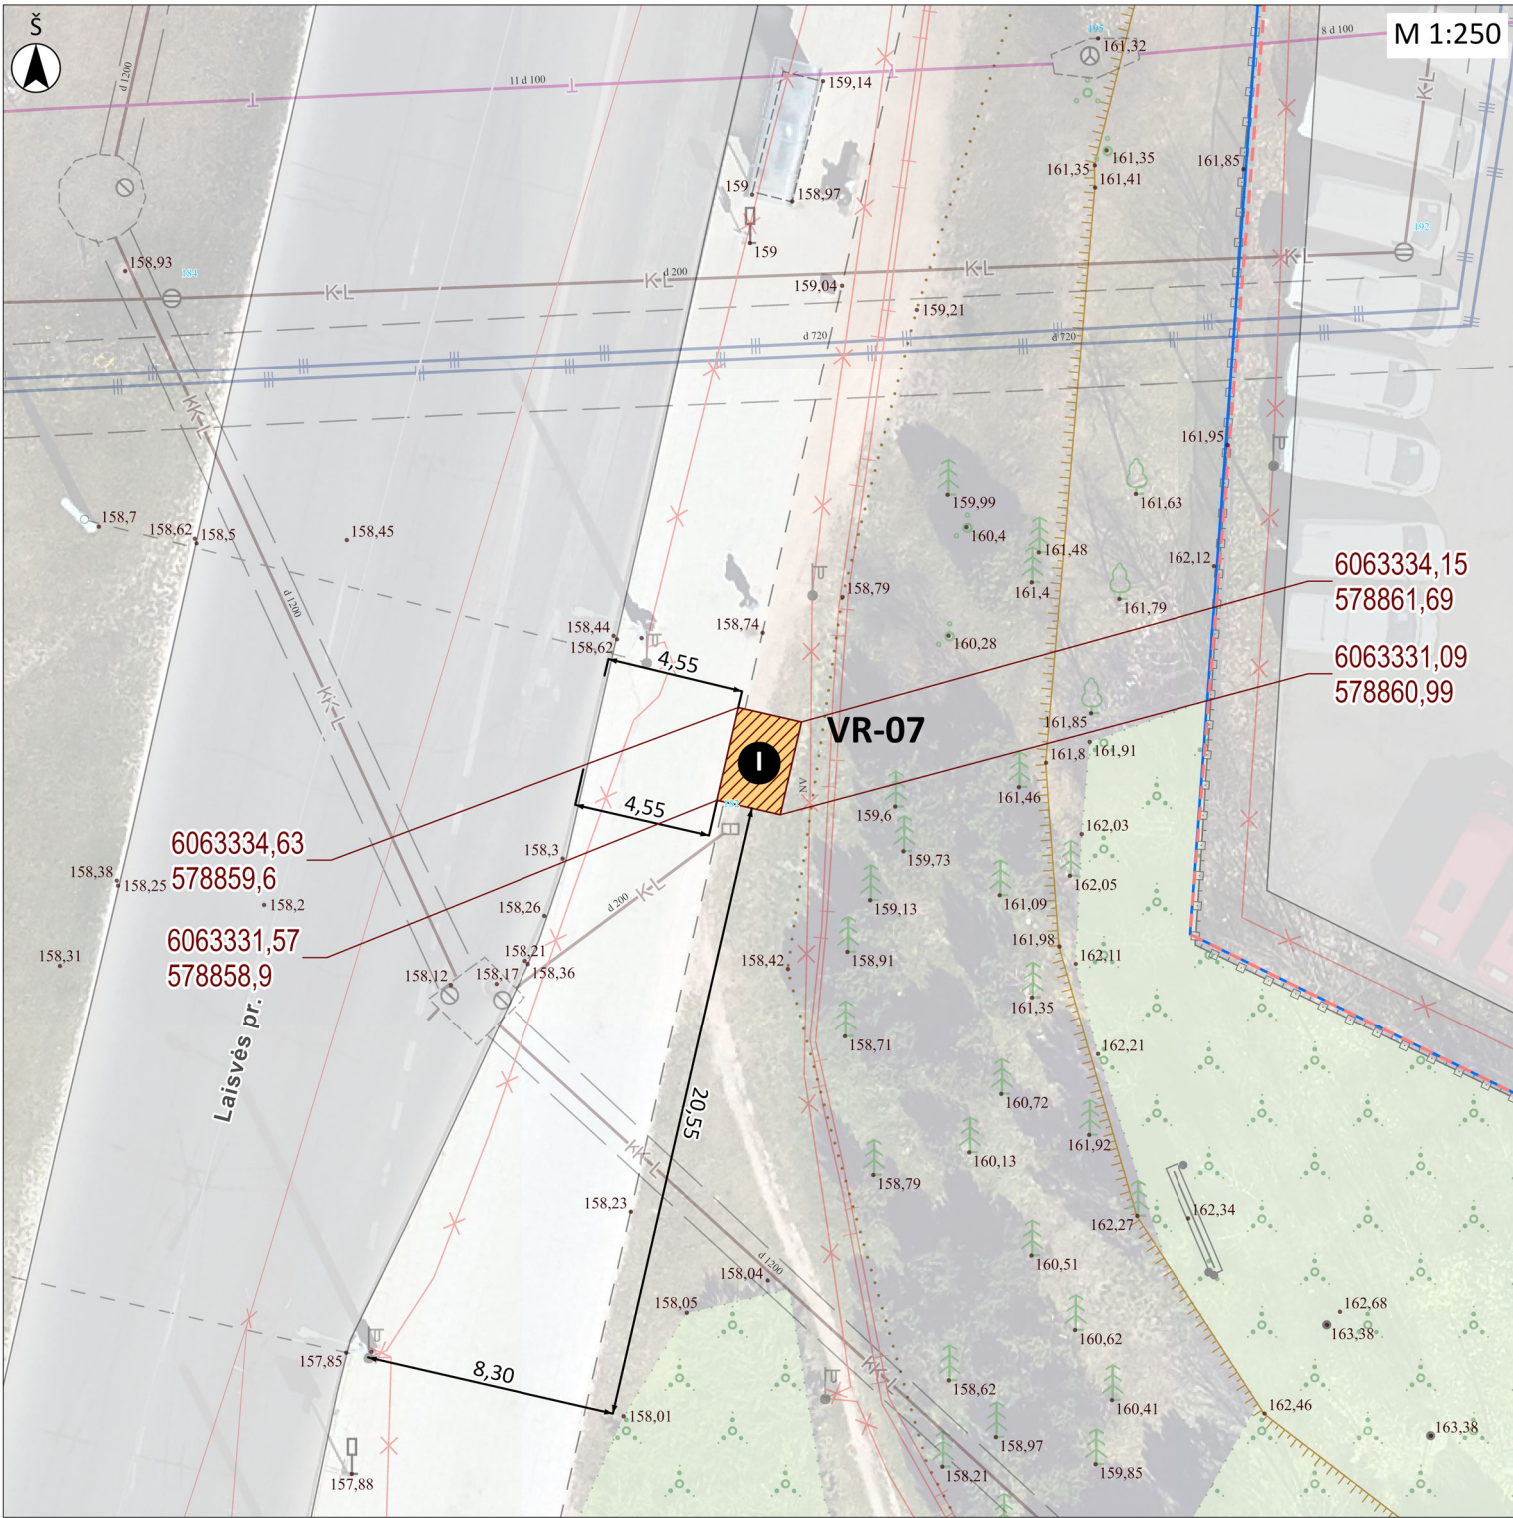

- Sutartiniai ženklai
- Vieta tipinio dizaino kioskui (paviljonui) įrengti
  - Planuojamos naudoti valstybinės žemės plotas
  - Tipinio dizaino kiosko (paviljono) pozicijos žymuo
  - Gatvių raudonosios linijos
  - Žemės sklypų ribos

PASTABOS:

- Tipinio dizaino kioskas (paviljonas) turi būti įrengtas šioje schemoje pažymėtoje vietoje, įrengiant privaloma vadovautis Vilniaus miesto savivaldybės administracijos direktoriaus 2022-03-10 įsakymu Nr. 30-511/22 patvirtintais Reikalavimais tipinio dizaino kioskam (paviljonams) <https://aktai.vilnius.lt/document/30369478> (toliau – Reikalavimai) ir šioje schemoje nurodytomis koordinatėmis bei nužymėtais atstumais nuo objektų vietovėje.
- Tipinio dizaino kioską (paviljoną) įrengiantis asmuo kiosko (paviljono) pagaminimu privalo rūpintis savarankiškai (savivaldybė kioską negamina), gaminant kioską privaloma nuosekliai vadovautis Reikalavimais.
- Tipinio kiosko (paviljono) savininkas gali prijungti kiosko vidaus inžinerinius tinklus prie elektros tiekimo ir kitų inžinerinių tinklų pagal atitinkamus inžinerinius tinklus eksploatuojančių įmonių sąlygas ir reikalavimus (kreipiamasi individualiai); inžinerinius tinklus eksploatuojančioms įmonėms pareikalavus (inžinerinių tinklų avarijos ar panašiu atveju) privaloma nedelsiant patraukti kioską (paviljoną).

| Planuojamos naudoti valstybinės žemės plotas (m <sup>2</sup> )        | 6,72                                         |
|-----------------------------------------------------------------------|----------------------------------------------|
| Vietos koordinatė LKS94 x                                             | 6063333                                      |
| Vietos koordinatė LKS94 y                                             | 578860                                       |
| Kioskų (paviljonų) skaičius (vnt.)                                    | 1                                            |
| Kiosko (paviljono) plotas (m <sup>2</sup> )                           | 6                                            |
| Dizaino tipas                                                         | Vilnius-1                                    |
| Yra kioskų sujungimo po 2 arba 3 galimybė                             | Taip                                         |
| Gali būti su durimis klientams                                        | Ne                                           |
| Reikia papildomai įrengti kietą dangą                                 | Taip (priešais įėjimą turi būti kieta danga) |
| Vieta yra saugomo nekilnojamojo kultūros paveldo objekto teritorijoje | -                                            |

|                 |       |      |       |
|-----------------|-------|------|-------|
| Dokumento žymuo | Lapas | Lapų | Laida |
| VP20-282-VR-07  | 1     | 2    | 0     |

TIPINIO KIOSKO ĮRENGIMO VIETOS VAIZDAI (FOTOFIKSACIJOS) NATŪROJE

| Vietos adresas                                                    | Seniūnija   | Vietos žymuo |
|-------------------------------------------------------------------|-------------|--------------|
| Ties Laisvės pr. 43A (prie viešojo transporto „Sietyno“ stotelės) | Viršuliškės | VR-07        |



1.



2.



3.



4.

| Dokumento žymuo | Lapas | Lapų | Laida |
|-----------------|-------|------|-------|
| VP20-282-VR-07  | 1     | 2    | 0     |

TIPINIO KIOSKO ĮRENGIMO VIETOS SCHEMA

Vietos adresas


Ties Laisvės pr. 43A (prie viešojo transporto „Sietyno“ stotelės)

Seniūnija

Viršuliškės

Vietos žymuo


VR-07

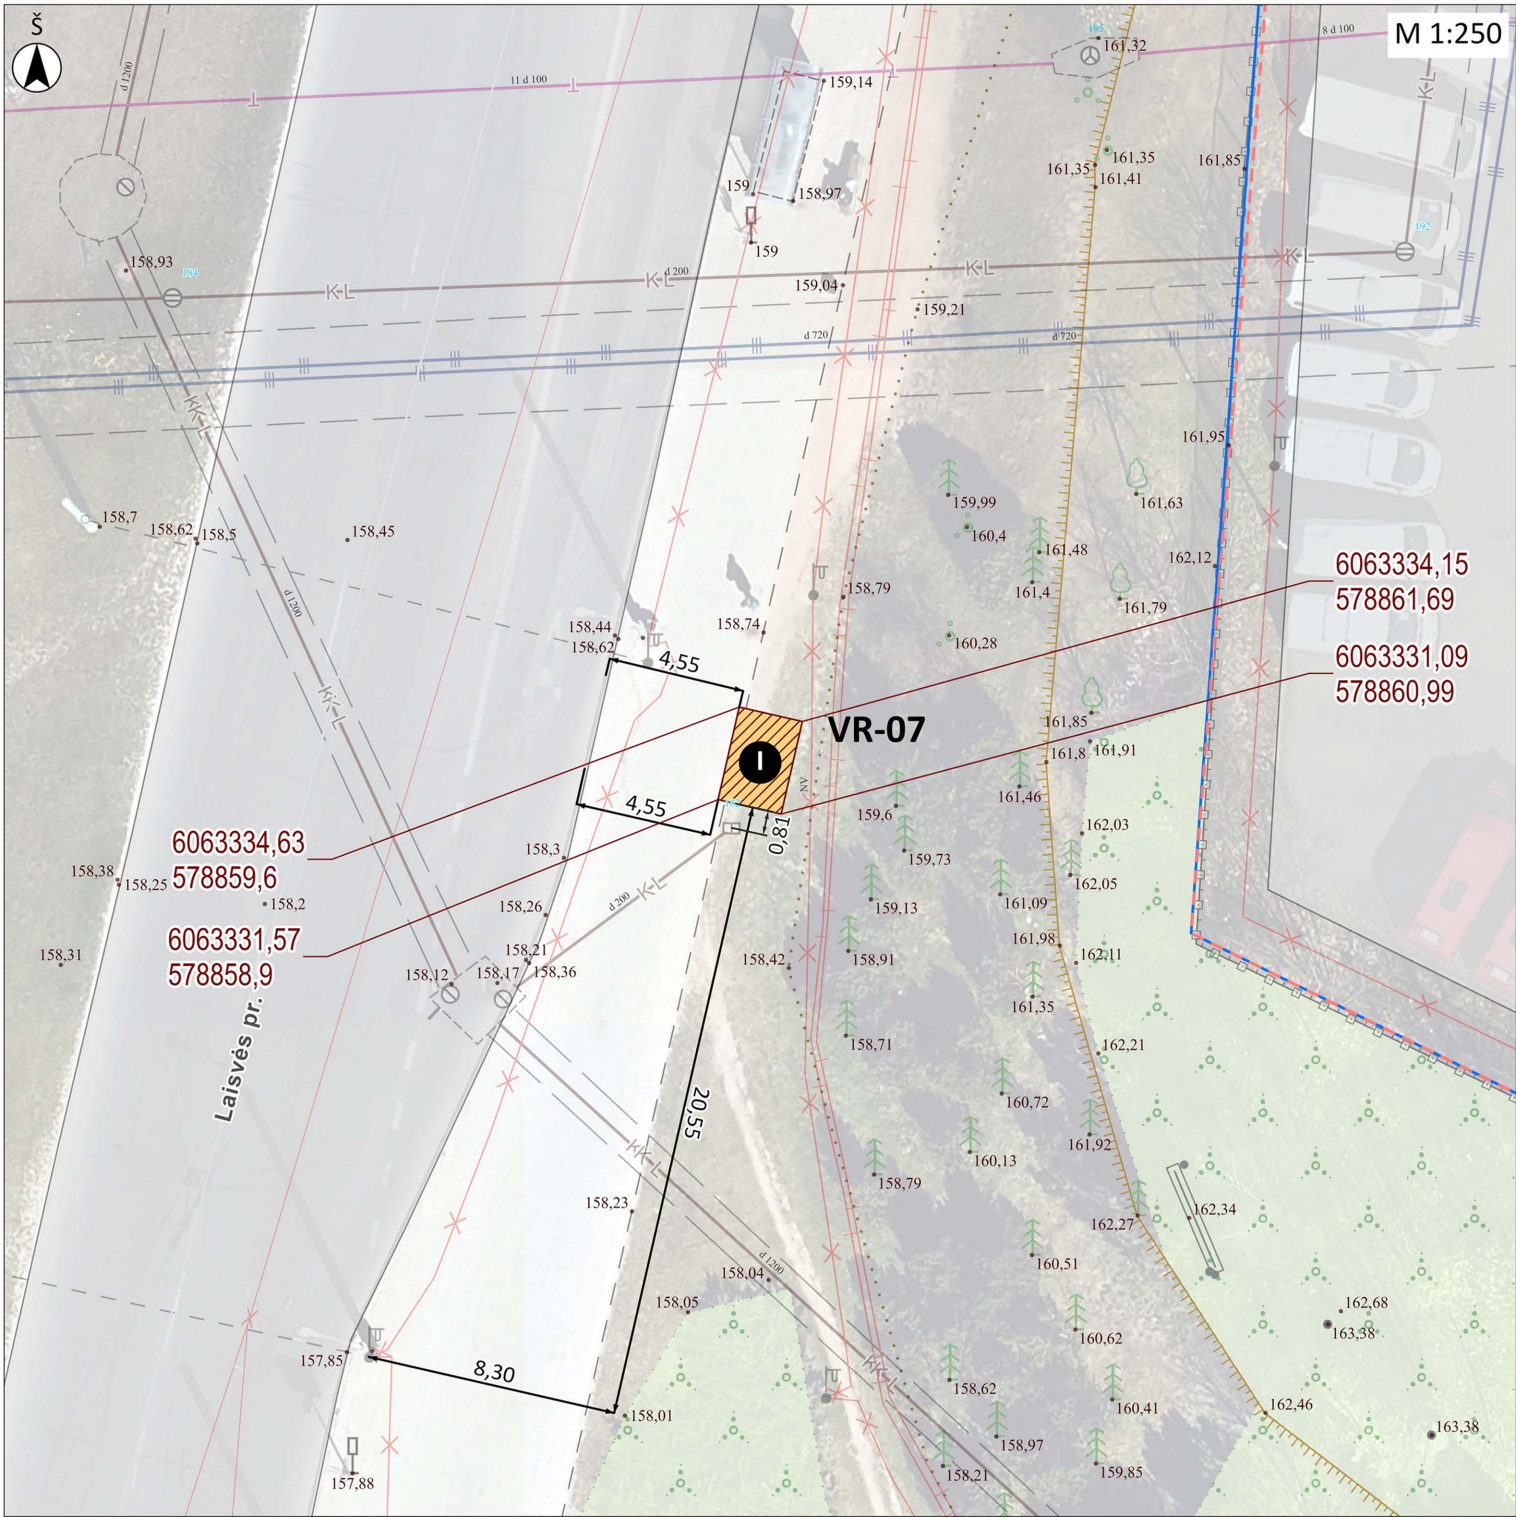

PASTABOS:

1. Tipinio dizaino kioskas (paviljonas) turi būti įrengtas šioje schemoje pažymėtoje vietoje, įrengiant privaloma vadovautis Vilniaus miesto savivaldybės administracijos direktoriaus 2022-03-10 įsakymu Nr. 30-511/22 patvirtintais Reikalavimais tipinio dizaino kioskams (paviljonams) <https://aktai.vilnius.lt/document/30369478> (toliau – Reikalavimai) ir šioje schemoje nurodytomis koordinatėmis bei nužymėtais atstumais nuo objektų vietovėje.
2. Tipinio dizaino kioską (paviljoną) įrengiantis asmuo kiosko (paviljono) pagaminimu privalo rūpintis savarankiškai (savivaldybė kioskų negamina), gaminant kioską privaloma nuosekliai vadovautis Reikalavimais.
3. Tipinio kiosko (paviljono) savininkas gali prijungti kiosko vidaus inžinerinius tinklus prie elektros tiekimo ir kitų inžinerinių tinklų pagal atitinkamus inžinerinius tinklus eksploatuojančių įmonių sąlygas ir reikalavimus (kreipiamasi individualiai); inžinerinius tinklus eksploatuojančioms įmonėms pareikalavus (inžinerinių tinklų avarijos ar panašiu atveju) privaloma nedelsiant patraukti kioską (paviljoną).

| Planuojamos naudoti valstybinės žemės plotas (m <sup>2</sup> )        | 6,72                                         |
|-----------------------------------------------------------------------|----------------------------------------------|
| Vietos koordinatė LKS94 x                                             | 6063333                                      |
| Vietos koordinatė LKS94 y                                             | 578860                                       |
| Kioskų (paviljonų) skaičius (vnt.)                                    | 1                                            |
| Kiosko (paviljono) plotas (m <sup>2</sup> )                           | 6                                            |
| Dizaino tipas                                                         | Vilnius-1                                    |
| Yra kioskų sujungimo po 2 arba 3 galimybė                             | Taip                                         |
| Gali būti su durimis klientams                                        | Ne                                           |
| Reikia papildomai įrengti kietą dangą                                 | Taip (priešais įėjimą turi būti kieta danga) |
| Vieta yra saugomo nekilnojamojo kultūros paveldo objekto teritorijoje | -                                            |

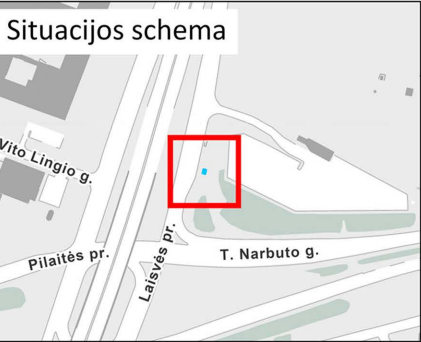

- Sutartiniai ženklai
- Vieta tipinio dizaino kioskui (paviljonui) įrengti
  - Planuojamos naudoti valstybinės žemės plotas
  - Tipinio dizaino kiosko (paviljono) pozicijos žymuo
  - Gatvių raudonosios linijos
  - Žemės sklypų ribos

UAB „GRINDA“  
Gamtybos tarybos Paviršinių nuotekų tinklų  
departamento Paviršinių nuotekų tinklų  
plėtos ir projektų skyriaus specialistas  
Linas Petruškevičius  
2022-07-22

Peržiūrėta

| Dokumento žymuo | Lapas | Lapų | Laida |
|-----------------|-------|------|-------|
| VP20-282-VR-07  | 1     | 2    | 0     |