



**VILNIAUS MIESTO SAVIVALDYBĖS
ADMINISTRACIJOS DIREKTORIAUS PAVADUOTOJAS**

**ĮSAKYMAS
DĖL LEIDIMO INICIJUOTI APIE 5,4623 HA TERITORIJOS PRIE MOLUVĖNŲ IR
RYKANTŲ GATVIŲ DETALIOJO PLANO RENGIMĄ PLANAVIMO PROCESO
INICIJAVIMO SUTARTIES PAGRINDU**

2022 m. kovo d. Nr.
Vilnius

Vadovaudamasi Lietuvos Respublikos teritorijų planavimo įstatymu, Lietuvos Respublikos aplinkos ministro 2014 m. sausio 2 d. įsakymu Nr. D1-8 „Dėl Kompleksinio teritorijų planavimo dokumentų rengimo taisyklių patvirtinimo“ patvirtintomis Kompleksinio teritorijų planavimo dokumentų rengimo taisyklėmis ir Vilniaus miesto savivaldybės administracijos direktoriaus 2021 m. kovo 19 d. įsakymo Nr. 40-144/21 „Dėl Vilniaus miesto savivaldybės administracijos direktoriaus pavaduotojos Danutos Narbut įgaliojimų“ 1.1.3 papunkčiu:


1. L e i d ž i u inicijuoti apie 5,4623 (penkių ir keturių dešimttūkstantųjų šešių tūkstantųjų dviejų šimtųjų trijų dešimtųjų) ha teritorijos prie Moluvėnų ir Rykantų gatvių detaliojo plano rengimą planavimo proceso inicijavimo sutarties pagrindu sklypuose Moluvėnų g. 1 (kadastro Nr. 0101/0165:2088), Moluvėnų g. 2 (kadastro Nr. 0101/0165:2069), Moluvėnų g. 3 (kadastro Nr. 0101/0165:2089), Moluvėnų g. 4 (kadastro Nr. 0101/0165:2085), Moluvėnų g. 5 (kadastro Nr. 0101/0165:2090), Moluvėnų g. 6 (kadastro Nr. 0101/0165:2083), Moluvėnų g. 7 (kadastro Nr. 0101/0165:2091), Moluvėnų g. 8 (kadastro Nr. 0101/0165:2081), Moluvėnų g. 9 (kadastro Nr. 0101/0165:2092), Moluvėnų g. 10 (kadastro Nr. 0101/0165:2079), Moluvėnų g. 11 (kadastro Nr. 0101/0165:2093), Moluvėnų g. 12 (kadastro Nr. 0101/0165:2106), Moluvėnų g. 13 (kadastro Nr. 0101/0165:2094), Moluvėnų g. 14 (kadastro Nr. 0101/0165:2104), Moluvėnų g. 15 (kadastro Nr. 0101/0165:2095), Moluvėnų g. 16 (kadastro Nr. 0101/0165:2102), Moluvėnų g. 17 (kadastro Nr. 0101/0165:2096), Moluvėnų g. 18 (kadastro Nr. 0101/0165:2101), Moluvėnų g. 19 (kadastro Nr. 0101/0165:2097), Moluvėnų g. 20 (kadastro Nr. 0101/0165:2103), Moluvėnų g. 21 (kadastro Nr. 0101/0165:2098), Moluvėnų g. 22 (kadastro Nr. 0101/0165:2105), Moluvėnų g. 23 (kadastro Nr. 0101/0165:2099), Moluvėnų g. 24 (kadastro Nr. 0101/0165:2078), Moluvėnų g. 26 (kadastro Nr. 0101/0165:2080), Moluvėnų g. 28 (kadastro Nr. 0101/0165:2082), Moluvėnų g. 30 (kadastro Nr. 0101/0165:2084), Moluvėnų g. 32 (kadastro Nr. 0101/0165:2086) ir Rykantų g. 1 (kadastro

Nr. 0101/0165:2071), Rykantų g. 2 (kadastro Nr. 0101/0165:2107), Rykantų g. 3 (kadastro Nr. 0101/0165:2072), Rykantų g. 4 (kadastro Nr. 0101/0165:2108), Rykantų g. 5 (kadastro Nr. 0101/0165:2073), Rykantų g. 6 (kadastro Nr. 0101/0165:2109), Rykantų g. 7 (kadastro Nr. 0101/0165:2074), Rykantų g. 8 (kadastro Nr. 0101/0165:2110), Rykantų g. 9 (kadastro Nr. 0101/0165:2075), Rykantų g. 10 (kadastro Nr. 0101/0165:2111), Rykantų g. 12 (kadastro Nr. 0101/0165:2112), Rykantų g. 14 (kadastro Nr. 0101/0165:2113), Rykantų g. 16 (kadastro Nr. 0101/0165:2114), Rykantų g. 18 (kadastro Nr. 0101/0165:2115), Rykantų g. 20 (kadastro Nr. 0101/0165:2077), Rykantų g. 22 (kadastro Nr. 0101/0165:2076) ir sklypuose (kadastro Nr. 0101/0165:2087, Nr. 0101/0165:2100 ir Nr. 0101/0165:2070), kurio tikslas: sklypus (kadastro Nr. 0101/0165:2087, Nr. 0101/0165:2100 ir Nr. 0101/0165:2070) padalinti į mažesnius sklypus, nustatyti sklypų naudojimo būdus ir teritorijos naudojimo reglamentus vadovaujantis Vilniaus miesto savivaldybės teritorijos bendruoju planu (pagal pridedamą miesto plano ištrauką).

2. T v i r t i n u planavimo darbų programą detaliojo planavimo dokumentui rengti (pridedama).

Administracijos direktoriaus pavaduotoja

Danuta Narbut

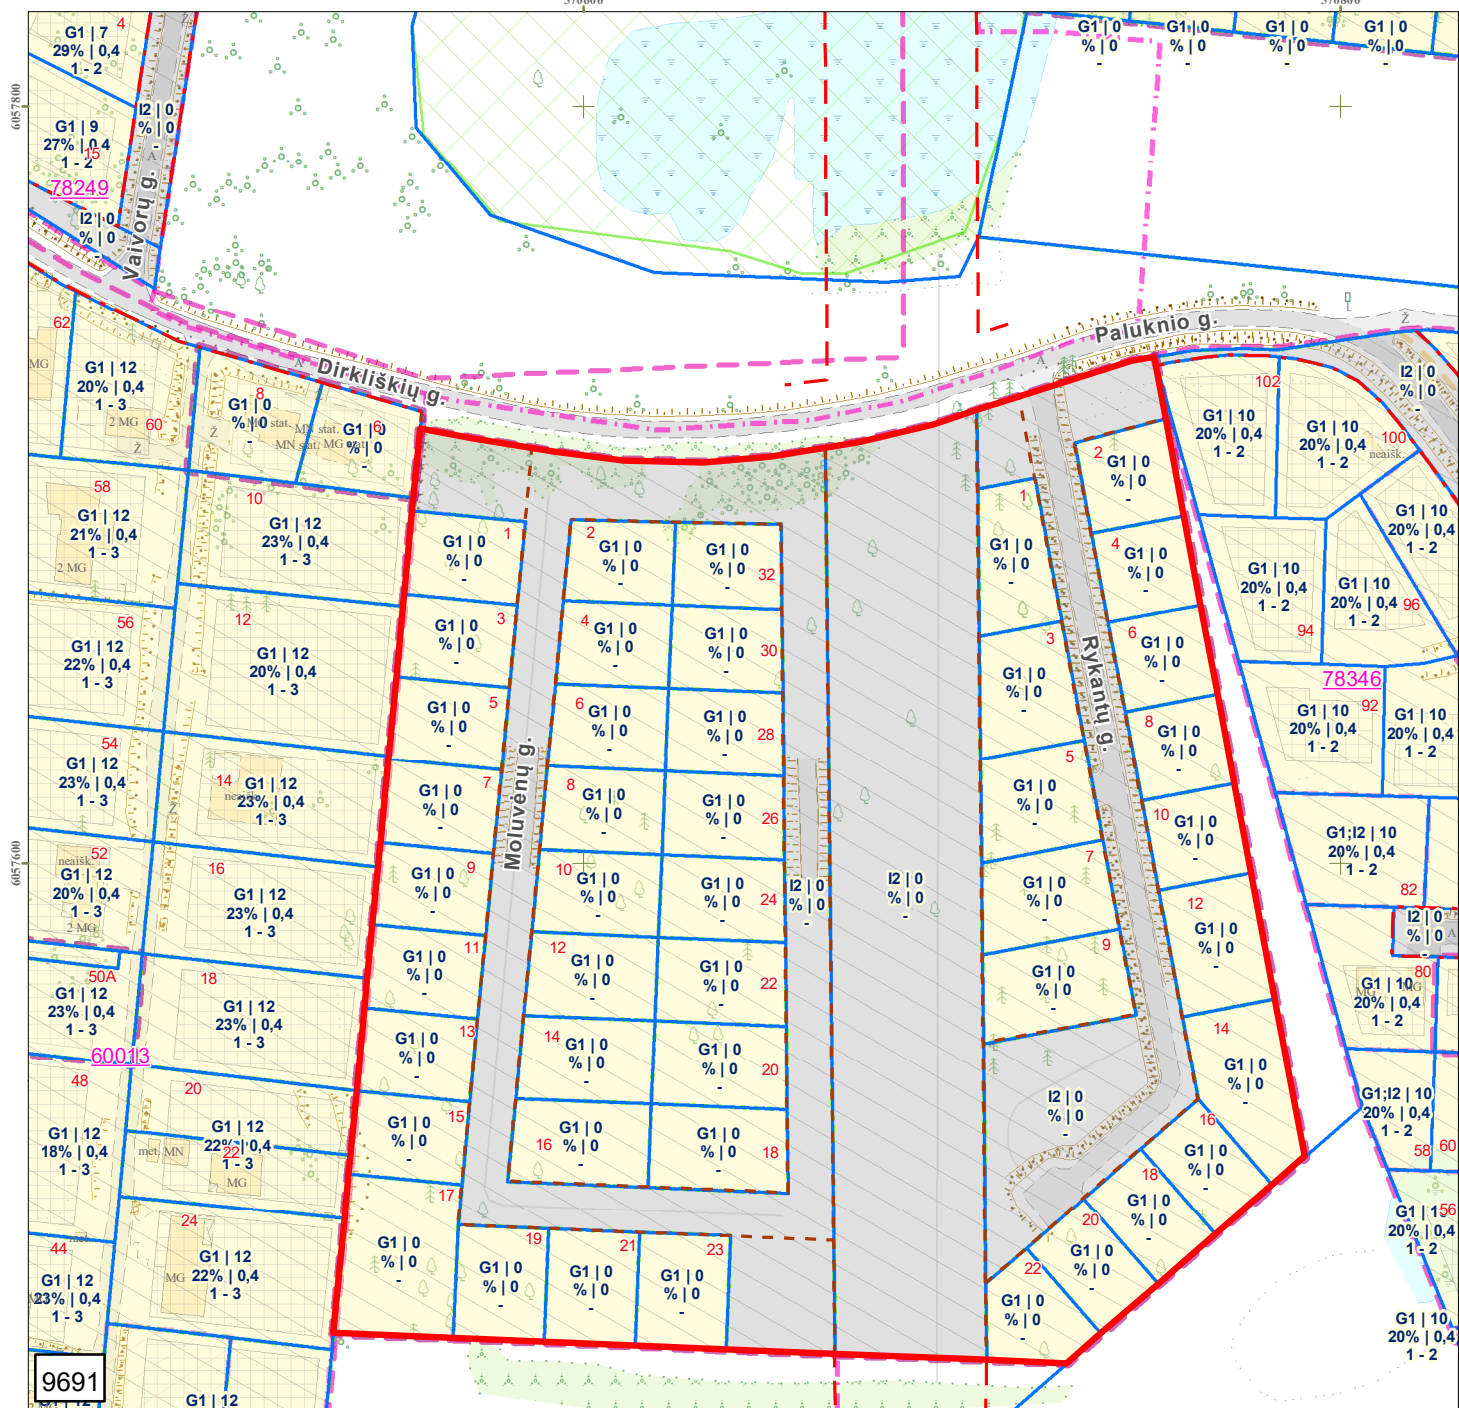

Sutartiniai ženklai:

- Registrų c. sklypai
- Registrų c. (netikslų mat.) sklypai
- Registrų c. inž. statiniai
- MPD suformuoti sklypai
- Saugomos gamtinės teritorijos
- Saugomos kultūros vertybės
- Vandenviečių SAZ
- Valstybiniai miškai
- Miškų taksaciniai sklypai
- DP patvirtintos galiojimo ribos
- DP preliminaros galiojimo ribos
- FPP patvirtintos galiojimo ribos
- FPP preliminaros galiojimo ribos
- DP/FPP sklypai
- DP/FPP sklypai rengiami
- DP patvirtintos RL
- SP patvirtintos RL
- DP koncepcijų RL
- Schemos patvirtintos RL
- DP rengiamos RL
- SP rengiamos RL
- Schemos rengiamos RL
- Esami dviračių takai
- Projektiniai dviračių takai

PRIEDAS PRIE 2022 m. _____ mėn. _____ d. VILNIAUS M.
SAVIVALDYBĖS ADMINISTRACIJOS DIREKTORIAUS
PAVADUOTOJO
ĮSAKYMO Nr. _____ PUNKTO _____ M 1:2000
OBJEKTAS _____

IŠTRAUKĄ PARUOŠĖ: _____
SKLYPAS YRA _____ SENIŪNIJOJE

PATVIRTINTA:

Vilniaus m. savivaldybės

administracijos direktoriaus pavaduotojas

2021 m. _____ d. įsakymu Nr.

PLANAVIMO DARBŲ PROGRAMA DETALIOJO PLANAVIMO DOKUMENTUI RENGTI

1. Tikslus planavimo dokumento pavadinimas: Apie 5,4623 ha teritorijos prie Moluvėnų ir Rykantų gatvių detalusis planas.

2. Planuojamos teritorijos (sklypų) plotas ir adresas: apie 5,4623 ha teritorija prie Moluvėnų ir Rykantų gatvių;

Molvėnų g. 1 (kadastro Nr. 0101/0165:2088) plotas 0.0660 ha, Molvėnų g. 2 (kadastro Nr. 0101/0165:2069) plotas 0.0610 ha, Molvėnų g. 3 (kadastro Nr. 0101/0165:2089) plotas 0.0660 ha, Molvėnų g. 4 (kadastro Nr. 0101/0165:2085) plotas 0.0645 ha, Molvėnų g. 5 (kadastro Nr. 0101/0165:2090) plotas 0.0660 ha, Molvėnų g. 6 (kadastro Nr. 0101/0165:2083) plotas

0.0672 ha, Molvėnų g. 7 (kadastro Nr. 0101/0165:2091) plotas 0.0660 ha, Molvėnų g. 8 (kadastro Nr. 0101/0165:2081) plotas 0.0698 ha, Molvėnų g. 9 (kadastro Nr. 0101/0165:2092) plotas

0.0660 ha, Molvėnų g. 10 (kadastro Nr. 0101/0165:2079) plotas 0.0724 ha, Molvėnų g. 11 (kadastro Nr. 0101/0165:2093) plotas 0.0660 ha, Molvėnų g. 12 (kadastro Nr. 0101/0165:2106) plotas 0.0750 ha, Molvėnų g. 13 (kadastro Nr. 0101/0165:2094) plotas 0.0660 ha, Molvėnų g. 14 (kadastro Nr. 0101/0165:2104) plotas 0.0776 ha, Molvėnų g. 15 (kadastro Nr. 0101/0165:2095) plotas 0.0660 ha, Molvėnų g. 16 (kadastro Nr. 0101/0165:2102) plotas 0.0802 ha, Molvėnų g. 17 (kadastro Nr. 0101/0165:2096) plotas 0.1270 ha, Molvėnų g. 18 (kadastro Nr. 0101/0165:2101) plotas 0.0803 ha, Molvėnų g. 19 (kadastro Nr. 0101/0165:2097) plotas 0.0720 ha, Molvėnų g. 20 (kadastro Nr. 0101/0165:2103) plotas 0.0778 ha, Molvėnų g. 21 (kadastro Nr. 0101/0165:2098) plotas 0.0720 ha, Molvėnų g. 22 (kadastro Nr. 0101/0165:2105) plotas 0.0752 ha, Molvėnų g. 23 (kadastro Nr. 0101/0165:2099) plotas 0.0721 ha, Molvėnų g. 24 (kadastro Nr. 0101/0165:2078) plotas 0.0727 ha, Molvėnų g. 26 (kadastro Nr. 0101/0165:2080) plotas 0.0702 ha, Molvėnų g. 28 (kadastro Nr. 0101/0165:2082) plotas 0.0677 ha, Molvėnų g. 30 (kadastro Nr. 0101/0165:2084) plotas 0.0652 ha, Molvėnų g. 32 (kadastro Nr. 0101/0165:2086) plotas 0.0632 ha; Rykantų g. 1 (kadastro Nr. 0101/0165:2071) plotas 0.0720 ha, Rykantų g. 2 (kadastro Nr. 0101/0165:2107) plotas 0.0630 ha, Rykantų g. 3 (kadastro Nr. 0101/0165:2072) plotas 0.0801 ha, Rykantų g. 4 (kadastro Nr. 0101/0165:2108) plotas 0.0600 ha, Rykantų g. 5 (kadastro Nr. 0101/0165:2073) plotas 0.0817 ha, Rykantų g. 6 (kadastro Nr. 0101/0165:2109) plotas 0.0600 ha, Rykantų g. 7 (kadastro Nr. 0101/0165:2074) plotas 0.0835 ha, Rykantų g. 8 (kadastro Nr. 0101/0165:2110) plotas 0.0600 ha, Rykantų g. 9 (kadastro Nr. 0101/0165:2075) plotas 0.0896 ha, Rykantų g. 10 (kadastro Nr. 0101/0165:2111) plotas 0.0600 ha, Rykantų g. 12 (kadastro Nr. 0101/0165:2112) plotas 0.0850 ha, Rykantų g. 14 (kadastro Nr. 0101/0165:2113) plotas 0.0979 ha, Rykantų g. 16 (kadastro Nr. 0101/0165:2114) plotas

0.0600 ha, Rykantų g. 18 (kadastro Nr. 0101/0165:2115) plotas 0.0600 ha, Rykantų g. 20 (kadastro Nr. 0101/0165:2077) plotas 0.0600 ha, Rykantų g. 22 (kadastro Nr. 0101/0165:2076) plotas

0.0608 ha; sklypas (kadastro Nr. 0101/0165:2087) plotas 0.8223 ha, sklypas (kadastro Nr. 0101/0165:2100) plotas 0.9789 ha ir sklypas (kadastro Nr. 0101/0165:2070) plotas 0.5164 ha.

3. Planavimo organizatorius: Vilniaus miesto savivaldybės administracijos direktorius, Konstitucijos pr. 3, tel. 8 5 2112616, faks. 8 5 2112222, LT-09601, Vilnius.

4. Planavimo iniciatorius: juridinis asmuo.

5. Rengėjas: pasirenka planavimo iniciatorius.

6. Planavimo pagrindas: iniciatoriaus prašymas.

7. Planavimo tikslai ir uždaviniai: atlikti apie 5,4623 (penkių ir keturių dešimtūkstantųjų šešių tūkstantųjų dviejų šimtųjų trijų dešimtųjų) ha teritorijos prie Molvėnų ir Rykantų gatvių detaliojo plano rengimą planavimo proceso inicijavimo sutarties pagrindu sklypuose Molvėnų g. 1 (kadastro Nr. 0101/0165:2088), Molvėnų g. 2 (kadastro Nr. 0101/0165:2069), Molvėnų g. 3 (kadastro Nr. 0101/0165:2089), Molvėnų g. 4 (kadastro Nr. 0101/0165:2085), Molvėnų g. 5

(kadastro Nr. 0101/0165:2090), Moluvėnų g. 6 (kadastro Nr. 0101/0165:2083), Moluvėnų g. 7 (kadastro Nr. 0101/0165:2091), Moluvėnų g. 8 (kadastro Nr. 0101/0165:2081), Moluvėnų g. 9 (kadastro Nr. 0101/0165:2092), Moluvėnų g. 10 (kadastro Nr. 0101/0165:2079), Moluvėnų g. 11 (kadastro Nr. 0101/0165:2093), Moluvėnų g. 12 (kadastro Nr. 0101/0165:2106), Moluvėnų g. 13 (kadastro Nr. 0101/0165:2094), Moluvėnų g. 14 (kadastro Nr. 0101/0165:2104), Moluvėnų g. 15 (kadastro Nr. 0101/0165:2095), Moluvėnų g. 16 (kadastro Nr. 0101/0165:2102), Moluvėnų g. 17 (kadastro Nr. 0101/0165:2096), Moluvėnų g. 18 (kadastro Nr. 0101/0165:2101), Moluvėnų g. 19 (kadastro Nr. 0101/0165:2097), Moluvėnų g. 20 (kadastro Nr. 0101/0165:2103), Moluvėnų g. 21 (kadastro Nr. 0101/0165:2098), Moluvėnų g. 22 (kadastro Nr. 0101/0165:2105), Moluvėnų g. 23 (kadastro Nr. 0101/0165:2099), Moluvėnų g. 24 (kadastro Nr. 0101/0165:2078), Moluvėnų g. 26 (kadastro Nr. 0101/0165:2080), Moluvėnų g. 28 (kadastro Nr. 0101/0165:2082), Moluvėnų g. 30 (kadastro Nr. 0101/0165:2084), Moluvėnų g. 32 (kadastro Nr. 0101/0165:2086) ir Rykantų g. 1 (kadastro Nr. 0101/0165:2071), Rykantų g. 2 (kadastro Nr. 0101/0165:2107), Rykantų g. 3 (kadastro Nr. 0101/0165:2072), Rykantų g. 4 (kadastro Nr. 0101/0165:2108), Rykantų g. 5 (kadastro Nr. 0101/0165:2073), Rykantų g. 6 (kadastro Nr. 0101/0165:2109), Rykantų g. 7 (kadastro Nr. 0101/0165:2074), Rykantų g. 8 (kadastro Nr. 0101/0165:2110), Rykantų g. 9 (kadastro Nr. 0101/0165:2075), Rykantų g. 10 (kadastro Nr. 0101/0165:2111), Rykantų g. 12 (kadastro Nr. 0101/0165:2112), Rykantų g. 14 (kadastro Nr. 0101/0165:2113), Rykantų g. 16 (kadastro Nr. 0101/0165:2114), Rykantų g. 18 (kadastro Nr. 0101/0165:2115), Rykantų g. 20 (kadastro Nr. 0101/0165:2077), Rykantų g. 22 (kadastro Nr. 0101/0165:2076) ir sklypuose (kadastro Nr. 0101/0165:2087, Nr. 0101/0165:2100 ir Nr. 0101/0165:2070), kurio tikslas: sklypus (kadastro Nr. 0101/0165:2087, Nr. 0101/0165:2100 ir Nr. 0101/0165:2070) padalinti į mažesnius sklypus, nustatyti sklypų naudojimo būdus ir teritorijos naudojimo reglamentus vadovaujantis Vilniaus miesto savivaldybės teritorijos bendrojo planu (pagal pridedamą miesto plano ištrauką).

8. Papildomi planavimo uždaviniai: numatyti funkcinius bei kompozicinius ryšius su gretimomis teritorijomis.

9. Papildomi reglamentai: nenustatomi.

10. Tyrimai ir galimybių studijos: neatliekamos.

11. SPAV reikalingumas: nustatomas atlikus SPAV atranką arba pagal institucijų sąlygas.

12. Atviras konkursas geriausiai urbanistinei idėjai atrinkti: nereikalingas.

13. Detaliojo planavimo etapai: parengiamasis, rengimo ir baigiamasis etapai.

14. Detaliojo plano koncepcijos rengimas: nerengiama.

15. Sprendinių nepriklausomas ekspertinis vertinimas: nereikalingas.

16. Viešumo užtikrinimas: detaliojo plano koregavimo viešumo procedūros atliekamos teisės aktuose nustatyta tvarka. Jas užtikrina planavimo organizatorius ir iniciatorius.

17. Planavimo terminai: nurodomi teritorijų planavimo proceso inicijavimo sutartyje.

18. Derinimo procedūra: detalų planą derinti Lietuvos Respublikos teritorijų planavimo dokumentų rengimo ir teritorijų planavimo proceso valstybinės priežiūros informacinėje sistemoje (TPDRIS).

19. Kiti reikalavimai: trūkstamus planavimui pradinis duomenis organizatorius paveda surinkti rengėjui. Projektą rengti ant skaitmeninių žemėlapių, panaudojant M 1:500 – M1:1000 duomenis. Patvirtintą dokumentą užregistruoti www.tpdr.lt.

Suderinta:

Vyriausiasis miesto architektas

Mindaugas Pakalnis

DETALŪS METADUOMENYS

Dokumento sudarytojas (-ai)	Vilniaus miesto savivaldybė 188710061, Konstitucijos pr. 3, LT-09601, Vilnius
Dokumento pavadinimas (antraštė)	DĖL LEIDIMO INICIJUOTI APIE 5,4623 HA TERITORIJOS PRIE MOLUVĖNŲ IR RYKANTŲ GATVIŲ DETALIOJO PLANO RENGIMĄ PLANAVIMO PROCESO INICIJAVIMO SUTARTIES PAGRINDU
Dokumento registracijos data ir numeris	2022-03-01 Nr. A30-838/22
Dokumento gavimo data ir dokumento gavimo registracijos numeris	–
Dokumento specifikacijos identifikavimo žymuo	ADOC-V1.0
Parašo paskirtis	Pasirašymas
Parašą sukūrusio asmens vardas, pavardė ir pareigos	Danuta Narbut, Administracijos direktoriaus pavaduotoja, Administracijos direktorius
Sertifikatas išduotas	DANUTA NARBUT, Vilniaus miesto savivaldybės administracija LT
Parašo sukūrimo data ir laikas	2022-03-01 09:47:16 (GMT+02:00)
Parašo formatas	XAdES-T
Laiko žymoje nurodytas laikas	2022-03-01 09:47:27 (GMT+02:00)
Informacija apie sertifikavimo paslaugų teikėją	ADIC CA-B, Asmens dokumentu israsymo centras prie LR VRM LT
Sertifikato galiojimo laikas	2020-03-26 10:08:10 – 2023-03-26 11:08:10
Informacija apie būdus, naudotus metaduomenų vientisumui užtikrinti	"Registravimas" paskirties metaduomenų vientisumas užtikrintas naudojant "RCSC IssuingCA, VI Registru centras - i.k. 124110246 LT" išduotą sertifikatą "Dokumentų valdymo sistema Avilys, Vilniaus miesto savivaldybės administracija, i.k. 188710061 LT", sertifikatas galioja nuo 2021-12-20 09:38:49 iki 2024-12-19 09:38:49
Pagrindinio dokumento priedų skaičius	2
Pagrindinio dokumento pridedamų dokumentų skaičius	–
Priedamo dokumento sudarytojas (-ai)	–
Priedamo dokumento pavadinimas (antraštė)	–
Priedamo dokumento registracijos data ir numeris	–
Programinės įrangos, kuria naudojantis sudarytas elektroninis dokumentas, pavadinimas	Dokumentų valdymo sistema „Avilys“, versija 3.5.56
Informacija apie elektroninio dokumento ir elektroninio (-ių) parašo (-ų) tikrinimą (tikrinimo data)	Atitinka specifikacijos keliamus reikalavimus. Visi dokumente esantys elektroniniai parašai galioja (2022-03-01 10:01:00)
Paieškos nuoroda	–
Papildomi metaduomenys	Nuorašą suformavo 2022-03-01 10:01:00 Dokumentų valdymo sistema „Avilys“