



**VILNIAUS MIESTO SAVIVALDYBĖS
ADMINISTRACIJOS DIREKTORIAUS PAVADUOTOJAS**

**ĮSAKYMAS
DĖL LEIDIMO KOREGUOTI TERITORIJOS PRIE SKLYPO ŽIRNIŲ G. 18 DETALIOJO
PLANO SPRENDINIUS SKLYPE NR. 1 (ŽIRNIŲ G. 18, KADASTRO NR. 0101/0080:1447)
INICIJAVIMO SUTARTIES PAGRINDU**

2022 m. kovo d. Nr.
Vilnius

Vadovaudamasi Lietuvos Respublikos teritorijų planavimo įstatymu, Lietuvos Respublikos aplinkos ministro 2014 m. sausio 2 d. įsakymu Nr. D1-8 „Dėl Kompleksinio teritorijų planavimo dokumentų rengimo taisyklių patvirtinimo“ patvirtintomis Kompleksinio teritorijų planavimo dokumentų rengimo taisyklėmis ir Vilniaus miesto savivaldybės administracijos direktoriaus 2021 m. kovo 19 d. įsakymo Nr. 40-144/21 „Dėl Vilniaus miesto savivaldybės administracijos direktoriaus pavaduotojos Danutos Narbut įgaliojimų“ 1.1.3 papunkčiu:

1. L e i d ž i u koreguoti Vilniaus miesto savivaldybės tarybos 2010 m. vasario 24 d. sprendimu Nr. 1-1405 „Dėl teritorijos prie sklypo Žirnių g. 18 detaliojo plano tvirtinimo“ patvirtinto detaliojo plano (registro Nr. T00060514) sprendinius sklype Nr. 1 (Žirnių g. 18, kadastro Nr. 0101/0080:1447) inicijavimo sutarties pagrindu: nekeičiant pagrindinės tikslinės žemės naudojimo paskirties ir būdo nustatyti teritorijos naudojimo reglamentus, koreguoti statybos zoną ir statybos ribą vadovaujantis Vilniaus miesto savivaldybės teritorijos bendrojo planu (registro Nr. T00086338).

2. T v i r t i n u detaliojo plano koregavimo planavimo darbų programą (pridedama).

Administracijos direktoriaus pavaduotoja

Danuta Narbut


PATVIRTINTA:
Vilniaus m. savivaldybės
administracijos direktoriaus pavaduotojas
2022 m. _____ d.
įsakymu Nr.

PLANAVIMO DARBŲ PROGRAMA KOREGUOJAMO DETALIOJO PLANAVIMO DOKUMENTUI RENGTI

1. **Planuojamos teritorijos adresas:** Žirnių g. 18, žemės sklypas (kadastro Nr. 0101/0080:1447)
2. **Planuojamos teritorijos plotas:** 0,4120 ha
3. **Planavimo organizatorius:** Vilniaus miesto savivaldybės administracijos direktorius, Konstitucijos pr. 3, Vilnius.
4. **Planavimo pagrindas:** Juridinio asmens prašymas.
5. **Planavimo uždaviniai:** koreguoti Vilniaus miesto savivaldybės tarybos 2010 m. vasario 24 d. sprendimu Nr. 1-1405 „Dėl teritorijos prie sklypo Žirnių g. 18 detaliojo plano tvirtinimo“ patvirtinto detaliojo plano (registro Nr. T00060514) sprendinius sklype Nr. 1 (Žirnių g. 18, kadastro Nr. 0101/0080:1447) inicijavimo sutarties pagrindų: nekeičiant pagrindinės tikslinės žemės naudojimo paskirties ir būdo nustatyti teritorijos naudojimo reglamentus, koreguoti statybos zoną ir statybos ribą vadovaujantis Vilniaus miesto savivaldybės teritorijos bendruoju planu (registro Nr. T00086338).
- Pagal Vilniaus miesto savivaldybės teritorijos bendrąjį planą planuojama teritorija patenka į VIK 1-13 ir VIK 1-9 funkcines zonas.
6. **Nagrinėjama teritorija:** Žirnių g. ir dalimi oro uosto teritorijos apribotas kvartalas, į kurią įeina planuojama teritorija (pažymėta pridedamoje scheme).
7. **Papildomi planavimo uždaviniai:** numatyti funkcinius bei kompozicinius ryšius su gretimomis teritorijomis, vertinti nagrinėjamos teritorijos (numatomų sprendinių įtaką patiriančios) kraštovaizdį, esamas ir (ar) suplanuotas urbanistines struktūras, inžinerinę ir socialinę infrastruktūrą.
8. **Papildomi reglamentai:** Nėra.
9. **Tyrimai ir galimybių studijos:** pagal institucijų planavimo sąlygas.
10. **SPAV reikalingumas:** nustatomas atlikus SPAV atranką arba pagal institucijų sąlygas.
11. **Atviras konkursas geriausiai urbanistinei idėjai atrinkti:** Nereikalingas.
12. **Detaliojo planavimo koregavimo etapai:** Parengiamasis, rengimo ir baigiamasis etapai.
13. **Koncepcijos rengimas:** detaliojo plano koncepcija nerengiama.
14. **Sprendinių nepriklausomas profesinis vertinimas:** nereikalingas.
15. **Viešumo užtikrinimas:** Vyriausybės nustatyta tvarka viešai paskelbia priimtą sprendimą dėl detaliojo plano rengimo pradžios, planavimo tikslų ir planavimo darbų programą.
16. **Planavimo terminai:** nurodomi teritorijų planavimo proceso iniciavimo sutartyje.
17. **Derinimo procedūra:** detalųjį planą derinti su planavimo sąlygas išdavusiomis institucijomis ir nustatyta tvarka kompleksškai Teritorijų planavimo komisijoje.
18. **Kiti reikalavimai:** trūkstamus planavimui pradinis duomenis organizatorius paveda surinkti rengėjui. Projektą rengti ant skaitmeninių žemėlapių, panaudojant M 1:500-M1:1000 duomenis (detaliojo plano rengėjas gali papildomai naudoti ir kitus mastelius). Pateikti GIS aplinkoje kompiuterinėje laikmenoje.

Suderinta:
Vilniaus miesto savivaldybės vyriausiasis architektas

Mindaugas Pakalnis

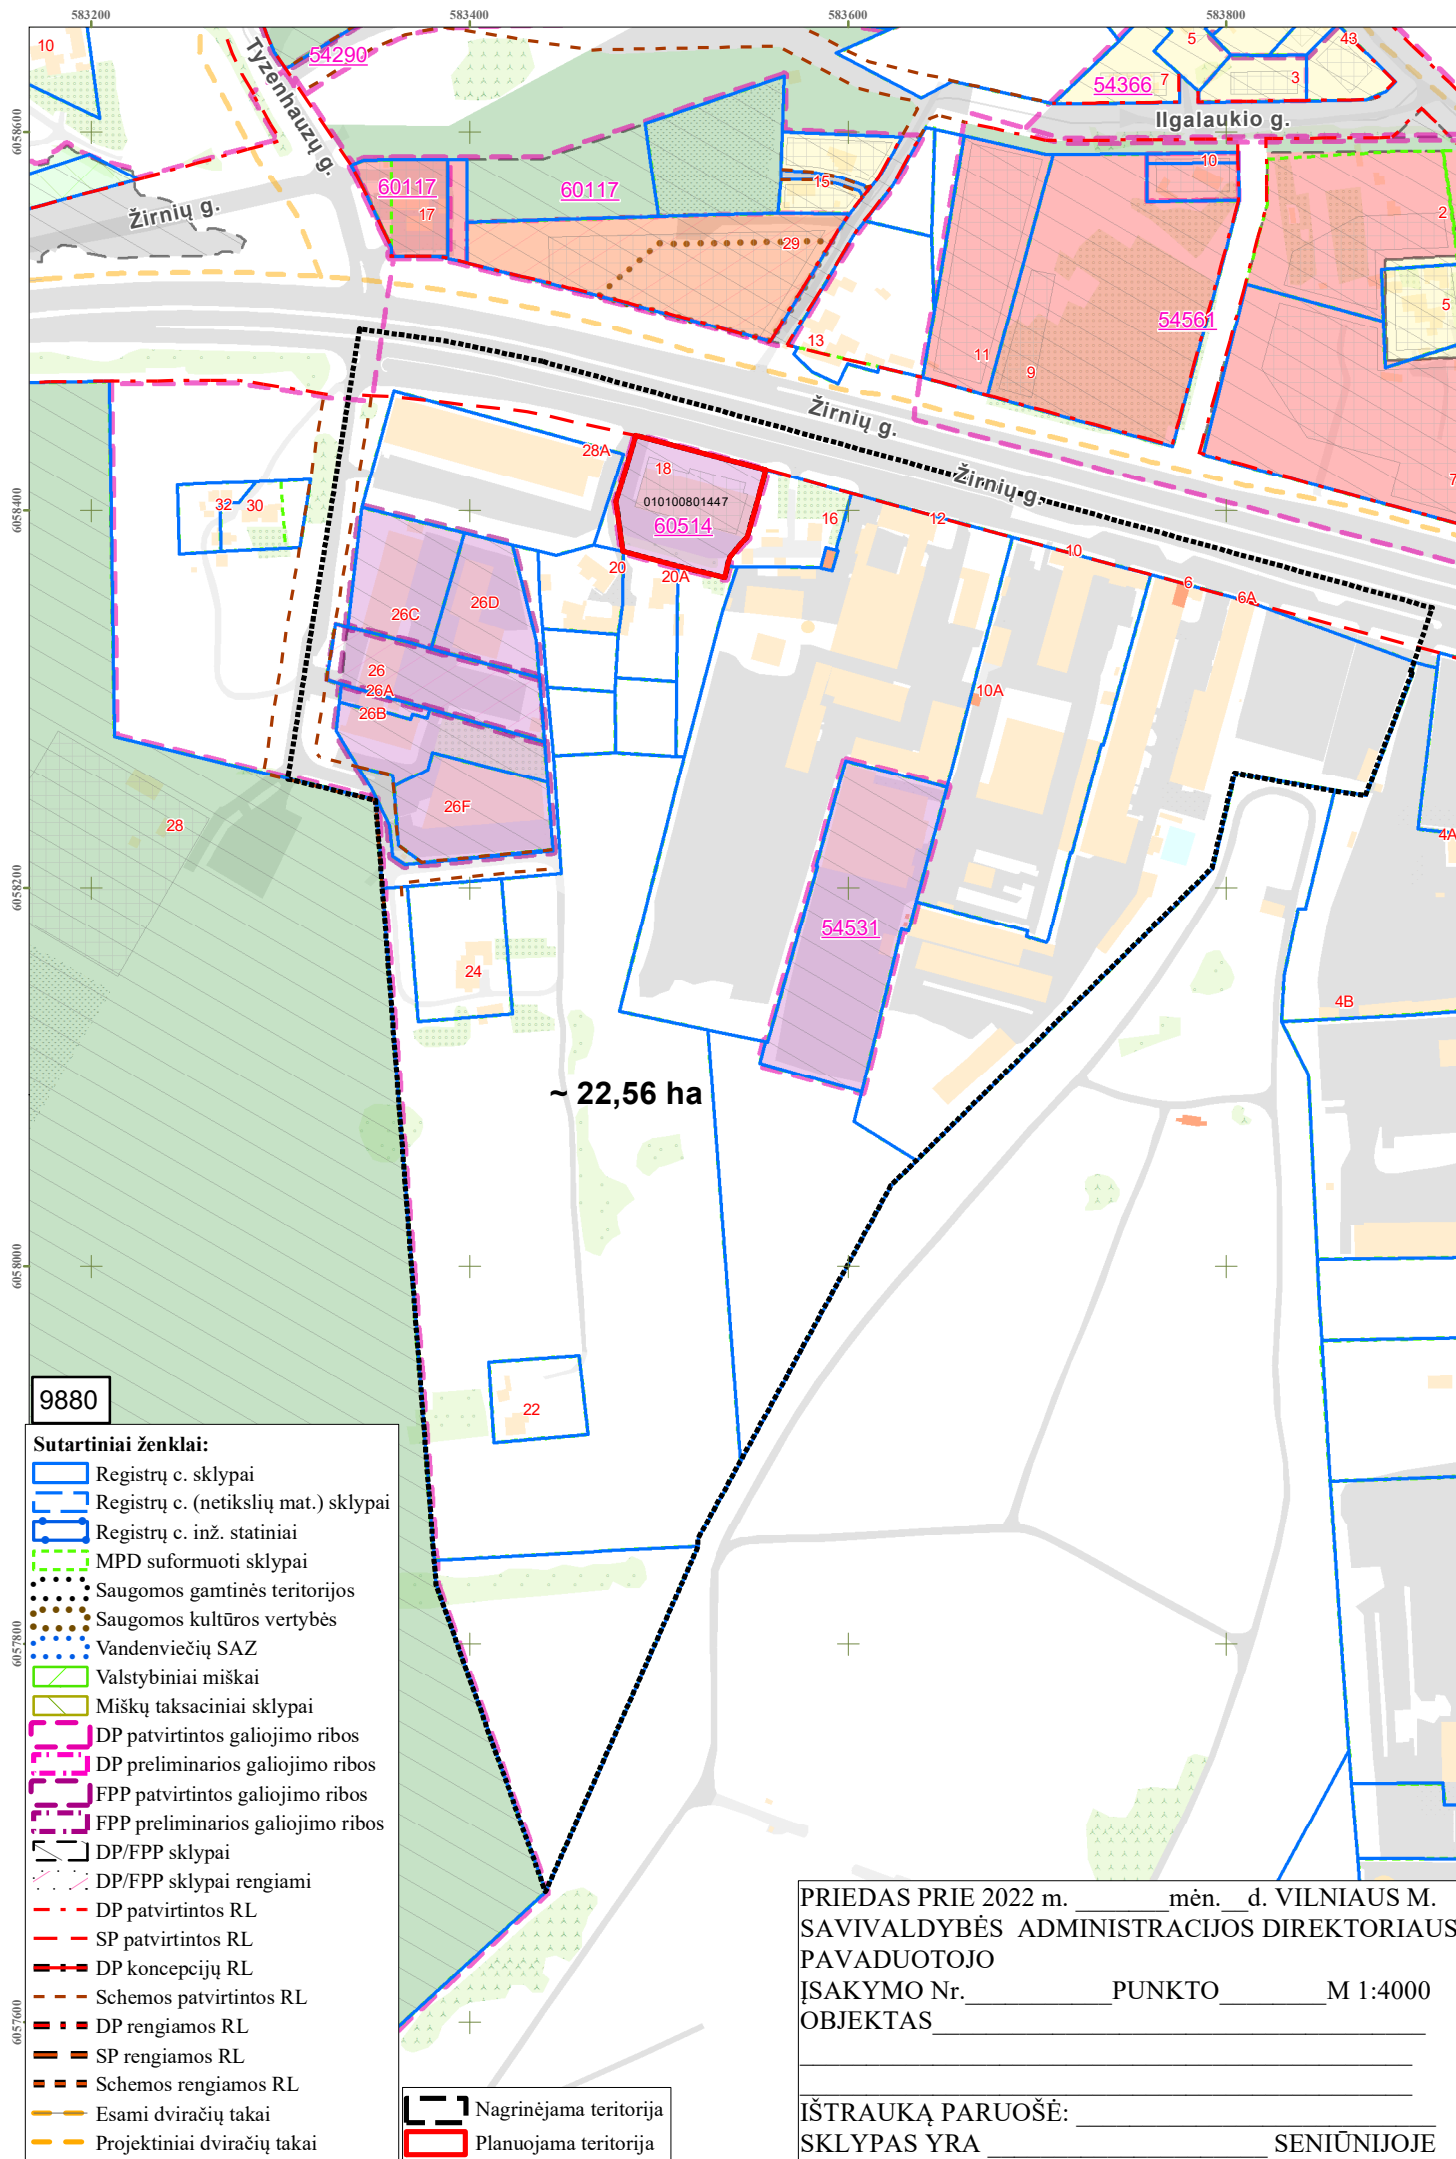

DETALŪS METADUOMENYS

Dokumento sudarytojas (-ai)	Vilniaus miesto savivaldybė 188710061, Konstitucijos pr. 3, LT-09601, Vilnius
Dokumento pavadinimas (antraštė)	DĖL LEIDIMO KOREGUOTI TERITORIJOS PRIE SKLYPO ŽIRNIŲ G. 18 DETALIOJO PLANO SPRENDINIUS SKLYPE NR. 1 (ŽIRNIŲ G. 18, KADASTRO NR. 0101/0080:1447) INICIJAVIMO SUTARTIES PAGRINDU
Dokumento registracijos data ir numeris	2022-03-30 Nr. A30-1188/22
Dokumento gavimo data ir dokumento gavimo registracijos numeris	–
Dokumento specifikacijos identifikavimo žymuo	ADOC-V1.0
Parašo paskirtis	Pasirašymas
Parašą sukūrusio asmens vardas, pavardė ir pareigos	Danuta Narbut, Administracijos direktoriaus pavaduotoja, Administracijos direktorius
Sertifikatas išduotas	DANUTA NARBUT LT
Parašo sukūrimo data ir laikas	2022-03-30 10:58:15 (GMT+03:00)
Parašo formatas	XAdES-T
Laiko žymoje nurodytas laikas	2022-03-30 10:58:29 (GMT+03:00)
Informacija apie sertifikavimo paslaugų teikėją	EID-SK 2016, AS Sertifitseerimiskeskus EE
Sertifikato galiojimo laikas	2020-07-27 16:38:23 – 2023-07-27 16:38:23
Informacija apie būdus, naudotus metaduomenų vientisumui užtikrinti	"Registravimas" paskirties metaduomenų vientisumas užtikrintas naudojant "RCSC IssuingCA, VI Registru centras - i.k. 124110246 LT" išduotą sertifikatą "Dokumentų valdymo sistema Avilys, Vilniaus miesto savivaldybės administracija, į.k. 188710061 LT", sertifikatas galioja nuo 2021-12-20 09:38:49 iki 2024-12-19 09:38:49
Pagrindinio dokumento priedų skaičius	2
Pagrindinio dokumento priedamų dokumentų skaičius	–
Priedamo dokumento sudarytojas (-ai)	–
Priedamo dokumento pavadinimas (antraštė)	–
Priedamo dokumento registracijos data ir numeris	–
Programinės įrangos, kuria naudojantis sudarytas elektroninis dokumentas, pavadinimas	Dokumentų valdymo sistema „Avilys“, versija 3.5.56
Informacija apie elektroninio dokumento ir elektroninio (-ių) parašo (-ų) tikrinimą (tikrinimo data)	Atitinka specifikacijos keliamus reikalavimus. Visi dokumente esantys elektroniniai parašai galioja (2022-03-30 12:48:00)
Paieškos nuoroda	–
Papildomi metaduomenys	Nuorašą suformavo 2022-03-30 12:48:00 Dokumentų valdymo sistema „Avilys“