



VILNIAUS MIESTO SAVIVALDYBĖS ADMINISTRACIJA

Nacionalinės žemės tarnybos prie
Aplinkos ministerijos
Vilniaus miesto skyriui
vilniaus.miestas@nzt.lt
Kalvarijų g. 147, LT-08221 Vilnius

2023-01- Nr. A51- /23(2.14.2.12-ZEM)

DĖL NAUJŲ VALSTYBINĖS ŽEMĖS SKLYPŲ, SKIRTŲ NUOSAVYBĖS TEISIŲ ATKŪRIMUI, DOKUMENTŲ PERDAVIMO

Vadovaudamiesi Lietuvos Respublikos piliečių nuosavybės teisių į išlikusį nekilnojamąjį turtą atkūrimo įstatymu, Lietuvos Respublikos Vyriausybės 1997 m. rugsėjo 29 d. nutarimu Nr.1057 „Dėl Lietuvos Respublikos piliečių nuosavybės teisių į išlikusį nekilnojamąjį turtą atkūrimo įgyvendinimo tvarkos ir sąlygų“, vykdydami teisės aktų nustatyta tvarka savivaldybės administracijos kompetencijai priskirtas funkcijas nuosavybės teisių į žemę atkūrimo srityje, perduodame 10 gyvenamojo naudojimo būdo suprojektuotus naujus valstybinės žemės sklypus. Visi šie sklypai galėtų būti suteikti neatlygintinai apie 10 piliečių:

Eil. Nr.	Teritorijos adresas	Žemės sklypų suformavimo pagrindas	Naujų sklypų skaičius	Naudojimo būdas
1.	Ties Merkinės ir Alytaus g. (Alytaus g. 8)	Vilniaus miesto savivaldybės administracijos direktoriaus pavaduotojo 2022-10-28 įsakymu Nr. A30-4078/22 patvirtintas žemės sklypų formavimo ir pertvarkymo projektas (ŽPDRIS Nr. ZSFP-80944)	1	Vienbučių ir dvibučių gyvenamųjų pastatų naudojimo būdas
2.	Prie Skaistvario g. 18 (Skaistvario g. 8, 10, 12)	Vilniaus miesto savivaldybės administracijos direktoriaus pavaduotojo 2023-01-17 įsakymu Nr. A30-204/23 patvirtintas žemės sklypų formavimo ir pertvarkymo projektas (ŽPDRIS Nr. ZSFP-112017)	3	Vienbučių ir dvibučių gyvenamųjų pastatų naudojimo būdas
3.	Markiškių g. 40, 42, 44	Vilniaus miesto savivaldybės administracijos direktoriaus pavaduotojo 2016-05-06 įsakymu Nr. 30-1068 patvirtintas žemės sklypų formavimo ir pertvarkymo projektas.	3	Vienbučių ir dvibučių gyvenamųjų pastatų naudojimo būdas



Biudžetinė įstaiga
Kodas 188710061
Duomenys kaupiami ir saugomi
juridinių asmenų registre

Konstitucijos pr. 3
LT-09601 Vilnius
Tel. (8 5) 211 2528

El. p. savivaldybe@vilnius.lt
www.vilnius.lt



Tikime laisve
1990 KOVO 11

4.	Birutės g. 16A	Vilniaus miesto tarybos 1998-02-12 sprendimu Nr. 247V patvirtintas detalusis planas (Teritorijų planavimo dokumentų registro registro Nr. T00054467)	1	Vienbučių ir dvibučių gyvenamųjų pastatų naudojimo būdas
5.	Prie Žaliosios g. 10 (Žalioji g. 12)	Vilniaus miesto valdybos 1999 m. lapkričio 18 d. sprendimu Nr. 1981V patvirtintas detalusis planas (Teritorijų planavimo dokumentų registro registro Nr. T00055129)	1	Vienbučių ir dvibučių gyvenamųjų pastatų naudojimo būdas
6.	Prie Vilkų g. 6 (Vilkų g. 4)	Vilniaus miesto valdybos 1998 m. vasario 12 d. sprendimu Nr. 246V patvirtintas detalusis planas (Teritorijų planavimo dokumentų registro registracijos Nr. T00054357)	1	Vienbučių ir dvibučių gyvenamųjų pastatų naudojimo būdas

Pažymime, kad šių naujų valstybinės žemės sklypų kadastrinių matavimų bylų dokumentai (elektroninė versija) yra Nekilnojamojo turto registro posistemėje „GeoMatininkas“.

Informuojame, kad žemės sklypų Žalioji g. 12, Vilkų g. 4 kadastrinių matavimų bylos pakartotinai yra įkeltos į Nekilnojamojo turto registro posistemę „GeoMatininkas“ ir šiuo metu yra tikrinamos.

Atkreipiame dėmesį, kad žemės sklypas Birutės g. 16A yra įregistruotas Nekilnojamojo turto kadastre (kadastro Nr. 0101/0053:86) kaip Lietuvos Respublikos nuosavybė, patikėjimo teise valdoma Nacionalinės žemės tarnybos prie Aplinkos ministerijos. Atsižvelgdami į tai, kad šis sklypas nebereikalingas Vilniaus miesto savivaldybės funkcijoms vykdyti, prašome nutraukti šio sklypo valstybinės žemės panaudos sutarties rengimą.

Informacija apie teritorijų vystymo ir plėtros galimybes yra vieša ir skelbiama Vilniaus miesto savivaldybės interneto svetainėje <https://maps.vilnius.lt/>.

Organizuojant piliečių, pageidaujančių gauti neatlygintinai naujus valstybinės žemės sklypus, susirinkimą, kuriame būtų siūloma rinktis naujus valstybinės žemės sklypus ar jų dalis iš Vilniaus miesto savivaldybės administracijos suprojektuotų ir Jūsų institucijai perduotų pakankamo kiekio naujų valstybinės žemės sklypų, siūlome kviesti **visus** į Nacionalinės žemės tarnybos prie Žemės ūkio ministerijos Vilniaus miesto skyriaus vedėjo įsakymu patvirtintą piliečių, Vilniaus miesto savivaldybei iki 1995-06-01 priskirtoje teritorijoje turėjusių žemę, eilę įrašytus asmenis.

PRIDEDAMA. Žemės sklypų kadastro duomenų bylų patikrinimo aktai ir teritorijų planai, 18 lap.


Administracijos direktoriaus pavaduotoja

Danuta Narbut



Teritorijų planavimo suvestinis skaitmeninis žemėlapis

© Vilniaus m. savivaldybė

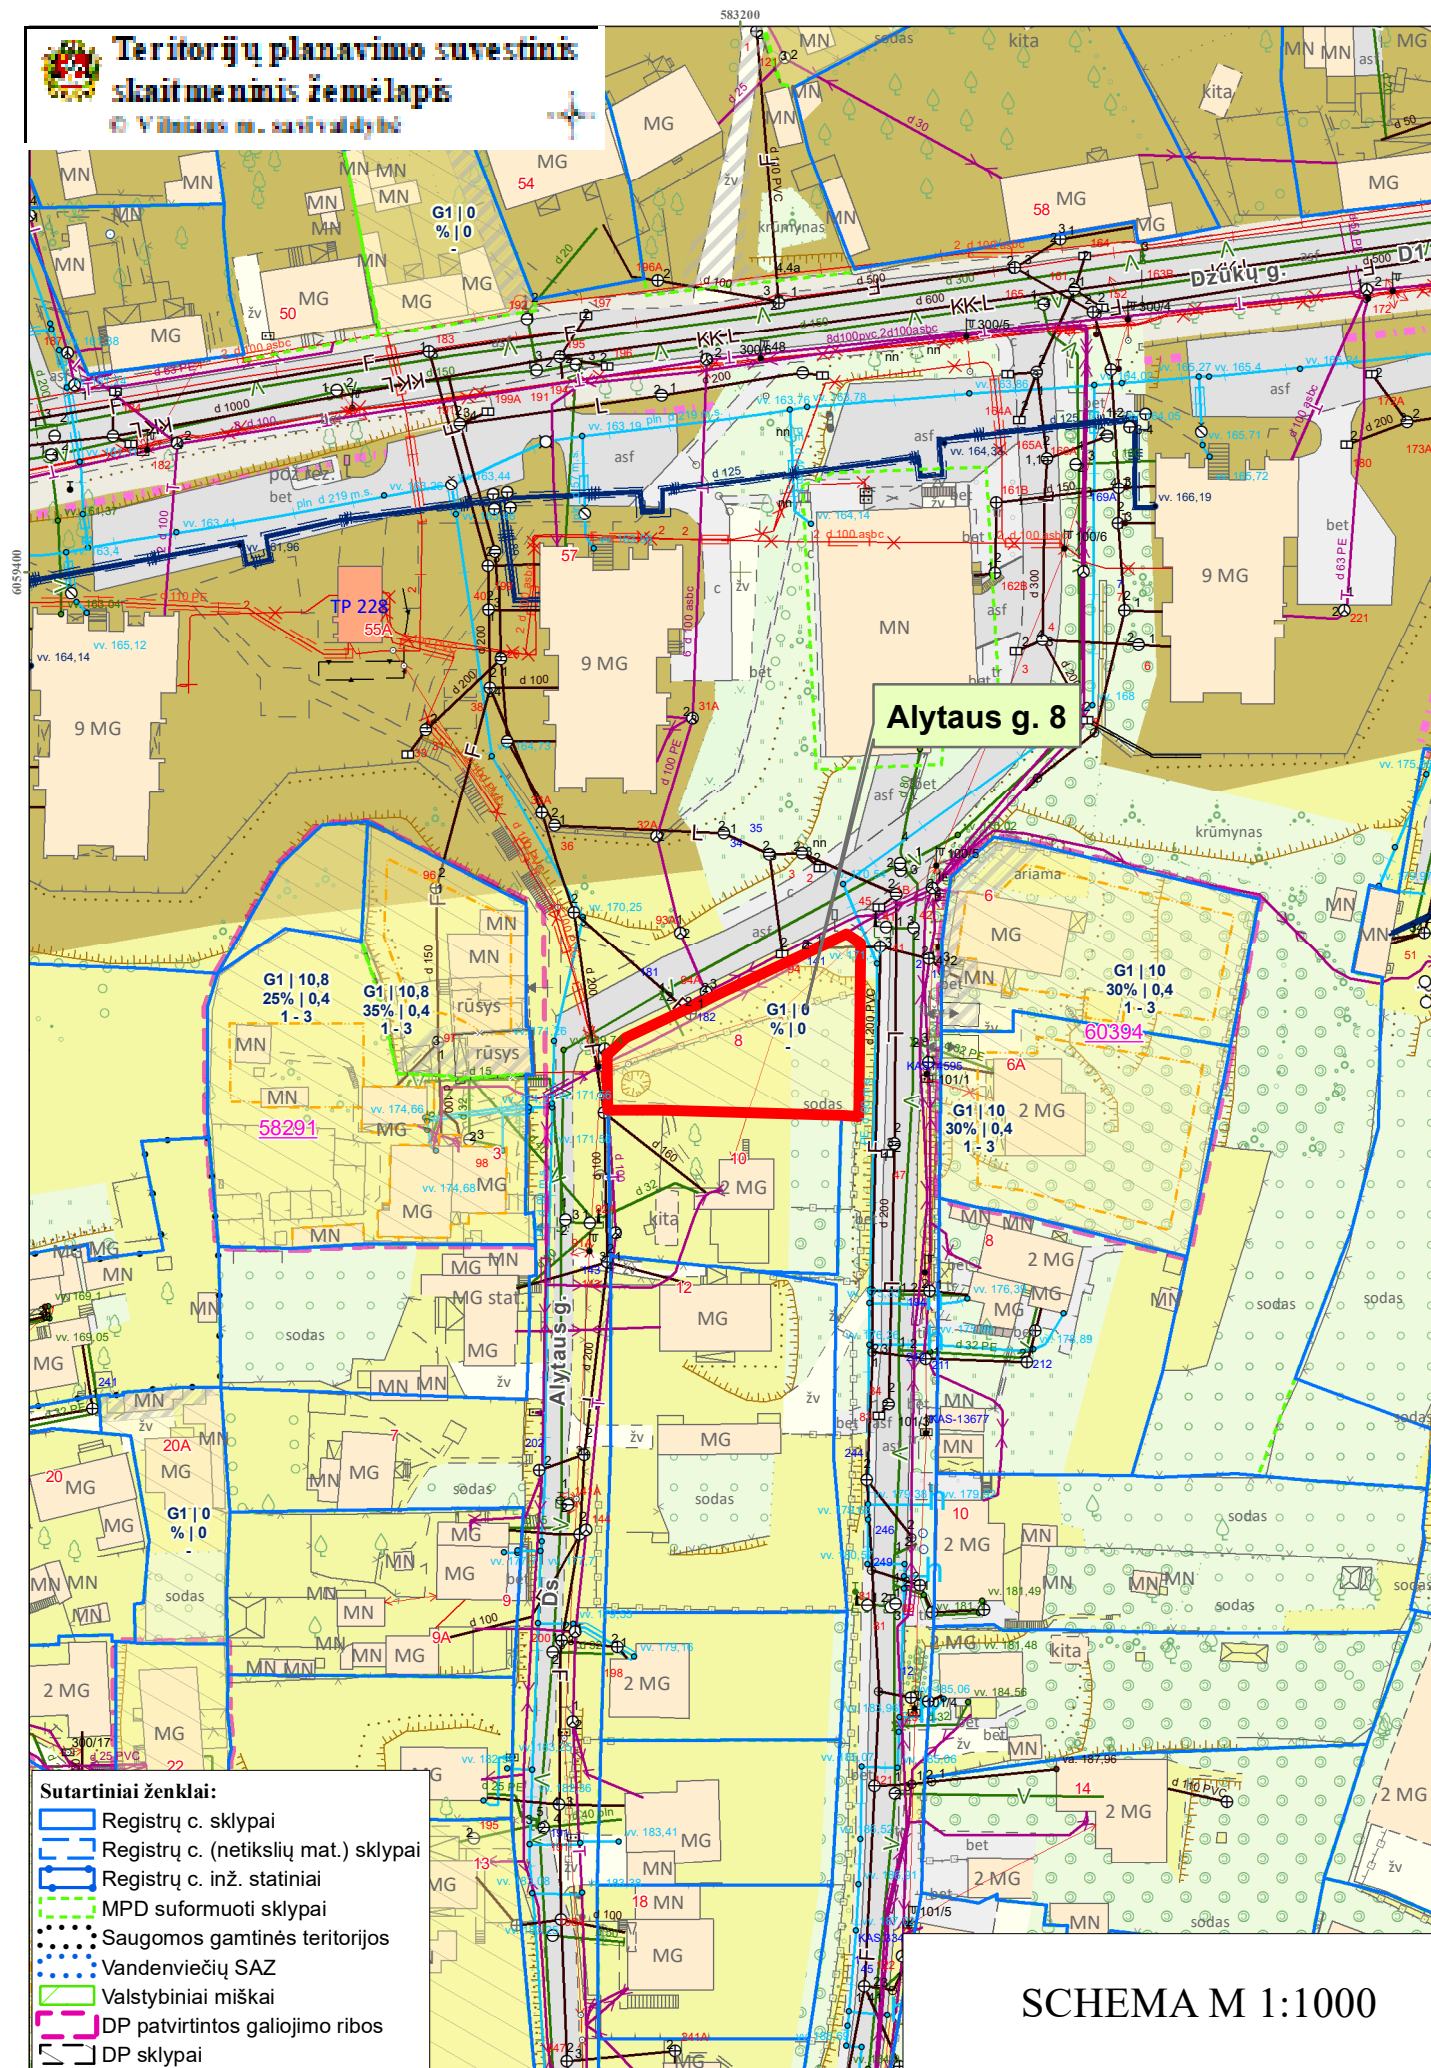

Sutartiniai ženklai:

- Registų c. sklypai
- Registų c. (netikslių mat.) sklypai
- Registų c. inž. statiniai
- MPD suformuoti sklypai
- Saugomos gamtinės teritorijos
- Vandenviečių SAZ
- Valstybiniai miškai
- DP patvirtintos galiojimo ribos
- DP sklypai

SCHEMA M 1:1000

NACIONALINĖS ŽEMĖS TARNYBOS PRIE APLINKOS MINISTERIJOS
VILNIAUS MIESTO SKYRIUS

ŽEMĖS SKLYPO KADASTRO DUOMENŲ BYLOS
TIKRINIMO AKTAS

2023-01-27 Nr. KAM-7277-(10.9 E.)
(data)

Vilnius
(sudarymo vieta)

1. Žemės sklypo kadastro Nr., (ar projektinis Nr.) adresas ir plotas: **Nr. 0101/0071:0000, Vilniaus m. sav., Vilniaus m., Alytaus g. 8 sklypo plotas: 549 kv. m., bylos Nr. 2464180**
2. Žemės sklypo kadastro duomenis nustatė: **Uždaroji akcinė bendrovė "Vilniaus planas"; 123615345, matininkas: VLADAS KAZLAUSKAS, kvalifikacijos pažymėjimo Nr.: 2M-M-1545**
3. Patikrinus žemės sklypo kadastro duomenų bylą, nustatyta, kad:

	Teisingai	Neteisingai	Pažeista teisės akto nuostata	Pažeidimo aprašymas
1	2	3	4	5
3.1.	Žemės sklypo ribų atitiktis teritorijų planavimo dokumentams ar žemės valdos projektams nustatyta			
	+			
3.2.	Žemės sklypo plotas nustatytas			
	+			
3.3.	Žemės sklypo planas sudarytas			
	+			
3.4.	Žemės sklypo ribų paženklavimo – parodymo aktas užpildytas			
	+			
3.5.	Žemės sklypo kadastro duomenų forma užpildyta			
	+			
3.6.	Žemės sklypo vertės apskaičiuotos			
			-	-
3.7.	Žemės sklypo kadastro duomenų byla parengta, sukomplektuota			
	+			

KITOS PASTABOS:

4. Žemės sklypo kadastriniai matavimai ir žemės sklypo ribų ženklavimas vietovėje:

☐ tikrinamas;
☒ netikrinamas.

5. Žemės sklypo savininko (naudotojo) prašymas patvirtinti nustatytus žemės sklypo kadastro duomenis (suformuoti žemės sklypą), pakeisti nustatytus žemės sklypo kadastro duomenis arba pertvarkyti žemės sklypą (-us) ir patvirtinti pertvarkyto (-ų) žemės sklypo (-ų) kadastro duomenis teritoriniam padaliniiui:

☐ pateiktas;
☒ nepateiktas.

Žemės sklypo kadastro duomenų bylą patikrino

vyriausiasis specialistas


G.PETUCHOVAS

Šis Žemės sklypo kadastro duomenų bylos tikrinimo aktas, taip pat žemės sklypo kadastro duomenų bylą tikrinusio asmens atlikti kiti veiksmai (neveikimas) gali būti skundžiami teritorinio padalinio vadovui Lietuvos Respublikos viešojo administravimo įstatymo nustatyta tvarka.



Teritorijų planavimo suvestinis skaitmeninis žemėlapis

© Vilniaus m. savivaldybė

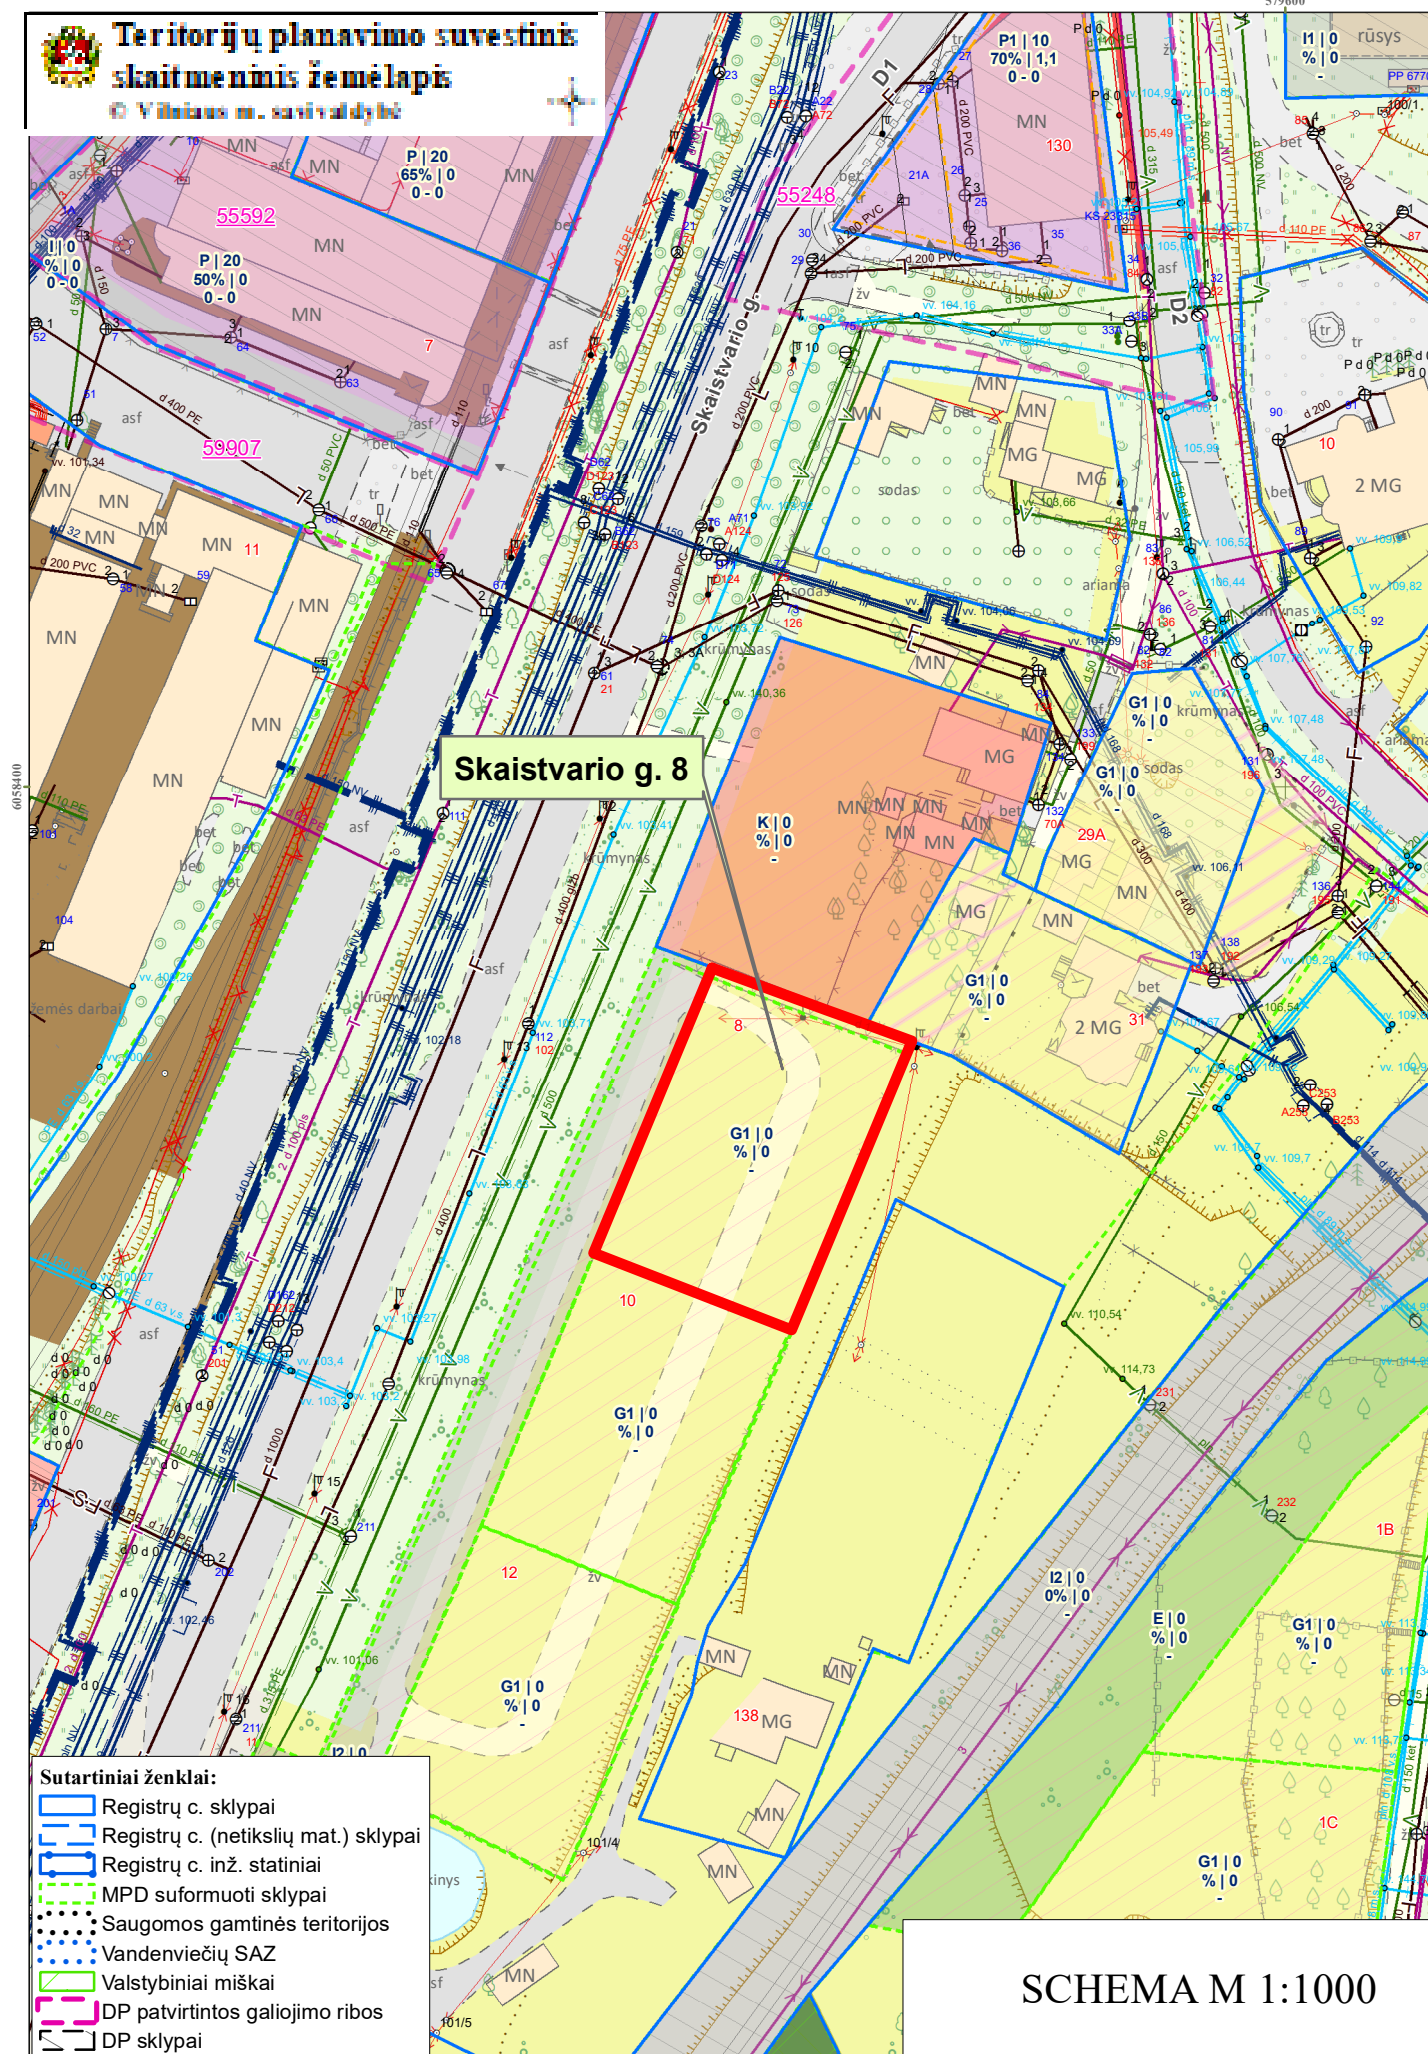

NACIONALINĖS ŽEMĖS TARNYBOS PRIE APLINKOS MINISTERIJOS
VILNIAUS MIESTO SKYRIUS

ŽEMĖS SKLYPO KADASTRO DUOMENŲ BYLOS
TIKRINIMO AKTAS

2023-01-27 Nr. KAM-7420-(10.9 E.)
(data)

Vilnius
(sudarymo vieta)

1. Žemės sklypo kadastro Nr., (ar projektinis Nr.) adresas ir plotas: **Nr. 0101/0069:0000, Vilniaus m. sav., Vilniaus m., Skaistvario g. 8 sklypo plotas: 1152 kv. m., bylos Nr. 2460398**
2. Žemės sklypo kadastro duomenis nustatė: **Uždaroji akcinė bendrovė "Vilniaus planas"; 123615345, matininkas: VLADAS KAZLAUSKAS, kvalifikacijos pažymėjimo Nr.: 2M-M-1545**
3. Patikrinus žemės sklypo kadastro duomenų bylą, nustatyta, kad:

	Teisingai	Neteisingai	Pažeista teisės akto nuostata	Pažeidimo aprašymas
1	2	3	4	5
3.1.	Žemės sklypo ribų atitiktis teritorijų planavimo dokumentams ar žemės valdos projektams nustatyta			
	+			
3.2.	Žemės sklypo plotas nustatytas			
	+			
3.3.	Žemės sklypo planas sudarytas			
	+			
3.4.	Žemės sklypo ribų paženklinimo – parodymo aktas užpildytas			
	+			
3.5.	Žemės sklypo kadastro duomenų forma užpildyta			
	+			
3.6.	Žemės sklypo vertės apskaičiuotos			
			-	-
3.7.	Žemės sklypo kadastro duomenų byla parengta, sukomplektuota			
	+			

KITOS PASTABOS:

4. Žemės sklypo kadastriniai matavimai ir žemės sklypo ribų ženklėjimas vietovėje:

☐ tikrinamas;
☒ netikrinamas.

5. Žemės sklypo savininko (naudotojo) prašymas patvirtinti nustatytus žemės sklypo kadastro duomenis (suformuoti žemės sklypą), pakeisti nustatytus žemės sklypo kadastro duomenis arba pertvarkyti žemės sklypą (-us) ir patvirtinti pertvarkyto (-ų) žemės sklypo (-ų) kadastro duomenis teritoriniam padaliniui:

☐ pateiktas;
☒ nepateiktas.

Žemės sklypo kadastro duomenų bylą patikrino

vyriausiasis specialistas


G.PETUCHOVAS

Šis Žemės sklypo kadastro duomenų bylos tikrinimo aktas, taip pat žemės sklypo kadastro duomenų bylą tikrinusio asmens atlikti kiti veiksmai (neveikimas) gali būti skundžiami teritorinio padalinio vadovui Lietuvos Respublikos viešojo administravimo įstatymo nustatyta tvarka.



Teritorijų planavimo suvestinis skaitmeninis žemėlapis

© Vilniaus m. savivaldybė

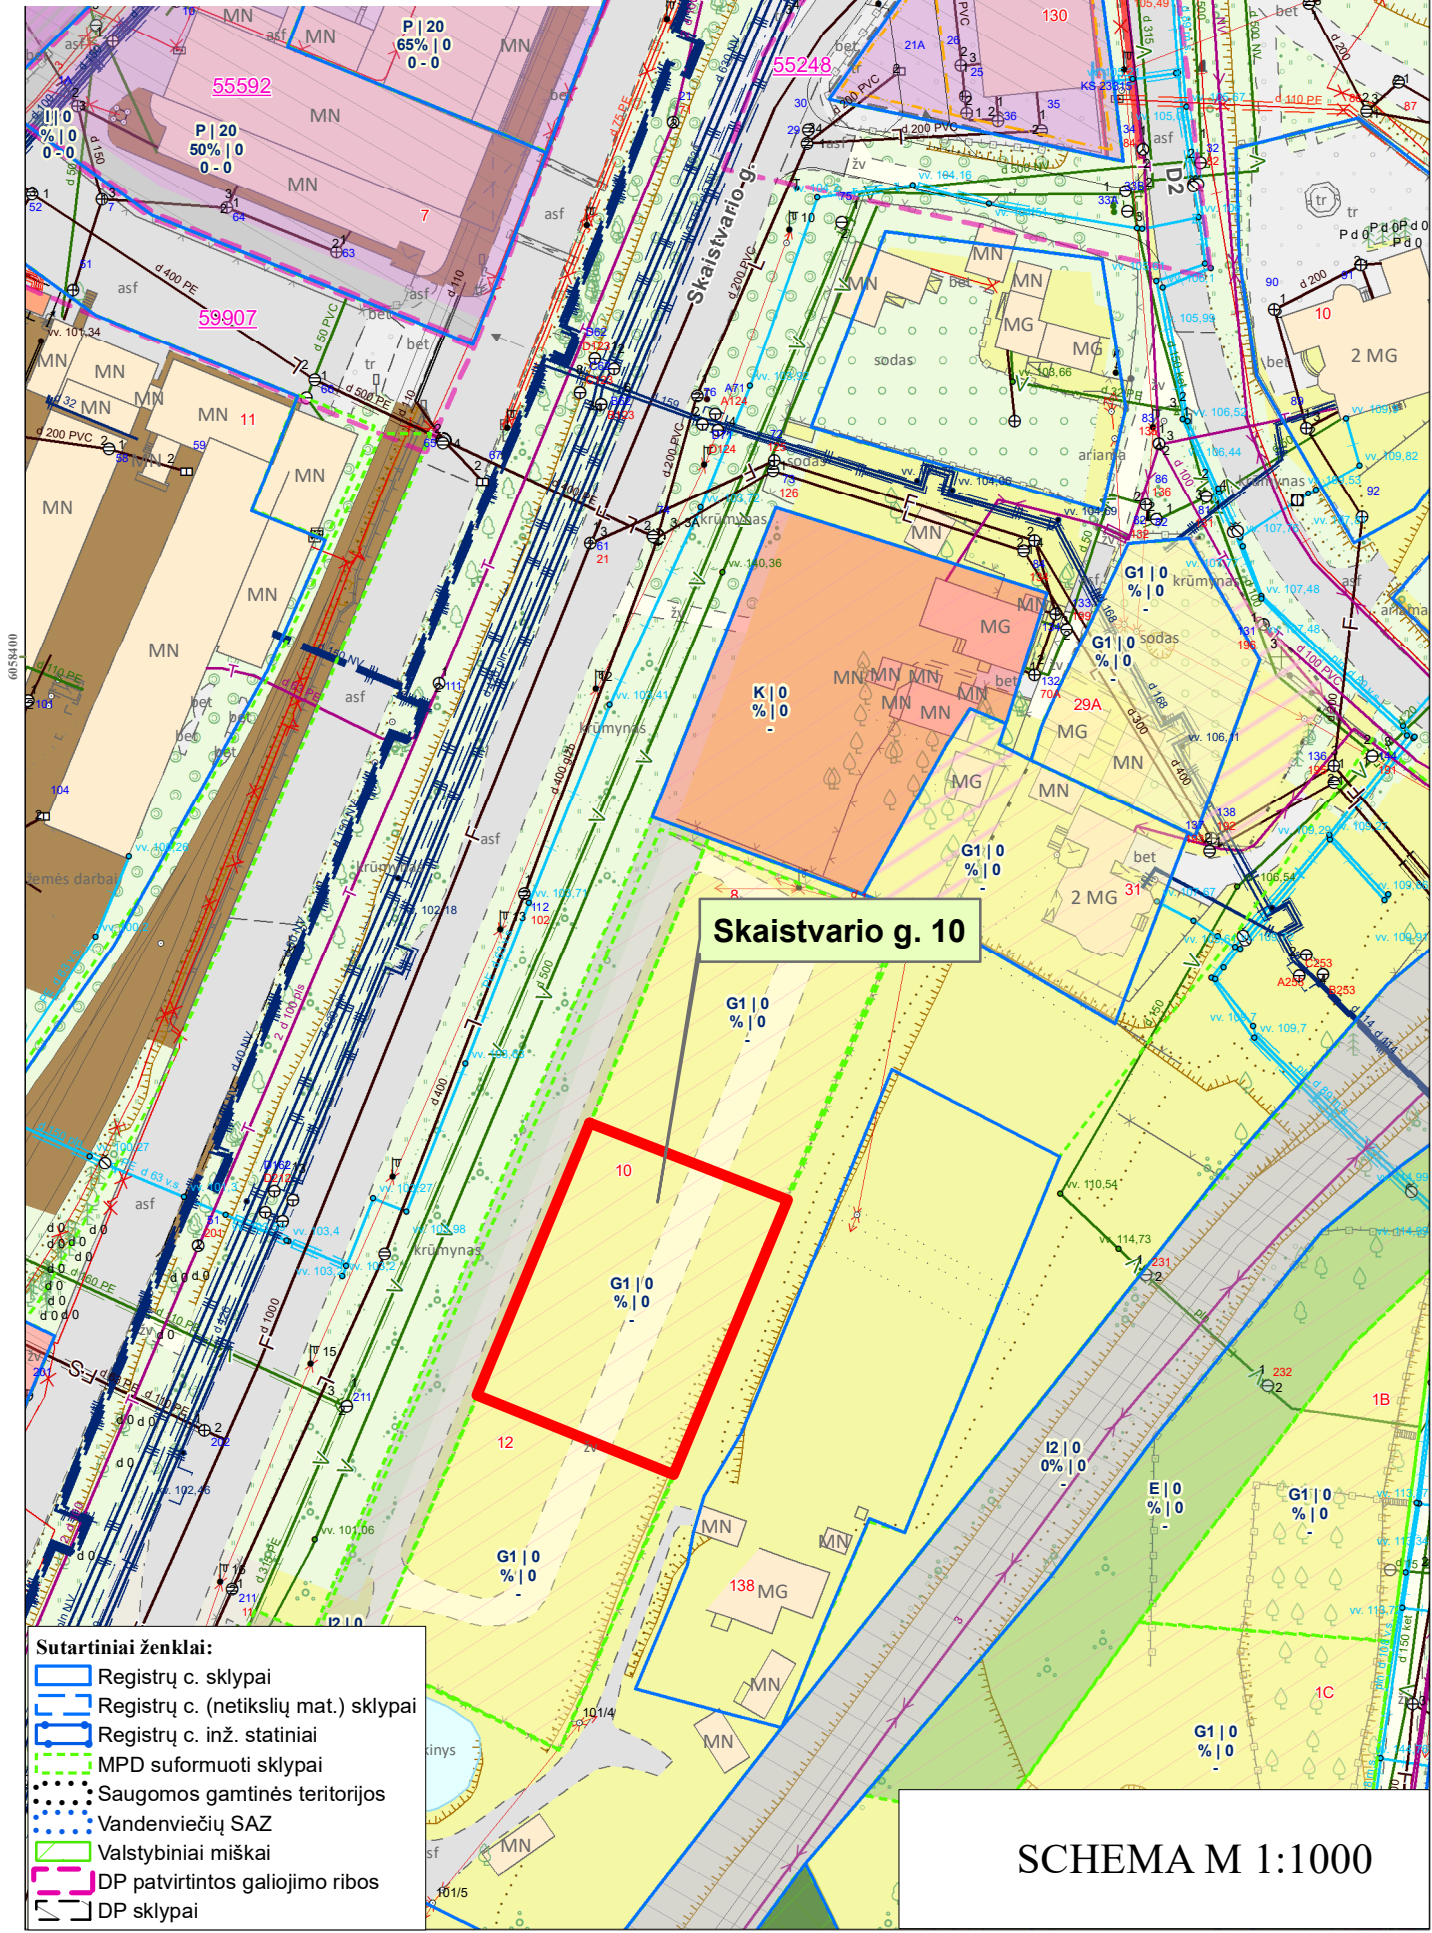

- Sutartiniai ženklai:**
- Registru c. sklypai
 - Registru c. (netikslų mat.) sklypai
 - Registru c. inž. statiniai
 - MPD suformuoti sklypai
 - Saugomos gamtinės teritorijos
 - Vandenviečių SAZ
 - Valstybiniai miškai
 - DP patvirtintos galiojimo ribos
 - DP sklypai

SCHEMA M 1:1000

NACIONALINĖS ŽEMĖS TARNYBOS PRIE APLINKOS MINISTERIJOS
VILNIAUS MIESTO SKYRIUS

ŽEMĖS SKLYPO KADASTRO DUOMENŲ BYLOS
TIKRINIMO AKTAS

2023-01-27 Nr. KAM-7426-(10.9 E.)
(data)

Vilnius
(sudarymo vieta)

1. Žemės sklypo kadastro Nr., (ar projektinis Nr.) adresas ir plotas: **Nr. 0101/0069:0000, Vilniaus m. sav., Vilniaus m., Skaistvario g. 10 sklypo plotas: 1093 kv. m., bylos Nr. 2460437**
2. Žemės sklypo kadastro duomenis nustatė: **Uždaroji akcinė bendrovė "Vilniaus planas"; 123615345, matininkas: VLADAS KAZLAUSKAS, kvalifikacijos pažymėjimo Nr.: 2M-M-1545**
3. Patikrinus žemės sklypo kadastro duomenų bylą, nustatyta, kad:

	Teisingai	Neteisingai	Pažeista teisės akto nuostata	Pažeidimo aprašymas
1	2	3	4	5
3.1.	Žemės sklypo ribų atitiktis teritorijų planavimo dokumentams ar žemės valdos projektams nustatyta			
	+			
3.2.	Žemės sklypo plotas nustatytas			
	+			
3.3.	Žemės sklypo planas sudarytas			
	+			
3.4.	Žemės sklypo ribų paženklavimo – parodymo aktas užpildytas			
	+			
3.5.	Žemės sklypo kadastro duomenų forma užpildyta			
	+			
3.6.	Žemės sklypo vertės apskaičiuotos			
			-	-
3.7.	Žemės sklypo kadastro duomenų byla parengta, sukomplektuota			
	+			

KITOS PASTABOS:

4. Žemės sklypo kadastriniai matavimai ir žemės sklypo ribų ženklavimas vietovėje:

☐ tikrinamas;
☒ netikrinamas.

5. Žemės sklypo savininko (naudotojo) prašymas patvirtinti nustatytus žemės sklypo kadastro duomenis (suformuoti žemės sklypą), pakeisti nustatytus žemės sklypo kadastro duomenis arba pertvarkyti žemės sklypą (-us) ir patvirtinti pertvarkyto (-ų) žemės sklypo (-ų) kadastro duomenis teritoriniam padaliniui:

☐ pateiktas;
☒ nepateiktas.

Žemės sklypo kadastro duomenų bylą patikrino

vyriausiasis specialistas


G.PETUCHOVAS

Šis Žemės sklypo kadastro duomenų bylos tikrinimo aktas, taip pat žemės sklypo kadastro duomenų bylą tikrinusio asmens atlikti kiti veiksmai (neveikimas) gali būti skundžiami teritorinio padalinio vadovui Lietuvos Respublikos viešojo administravimo įstatymo nustatyta tvarka.



Teritorijų planavimo suvestinis skaitmeninis žemėlapis

© Vilniaus m. savivaldybė

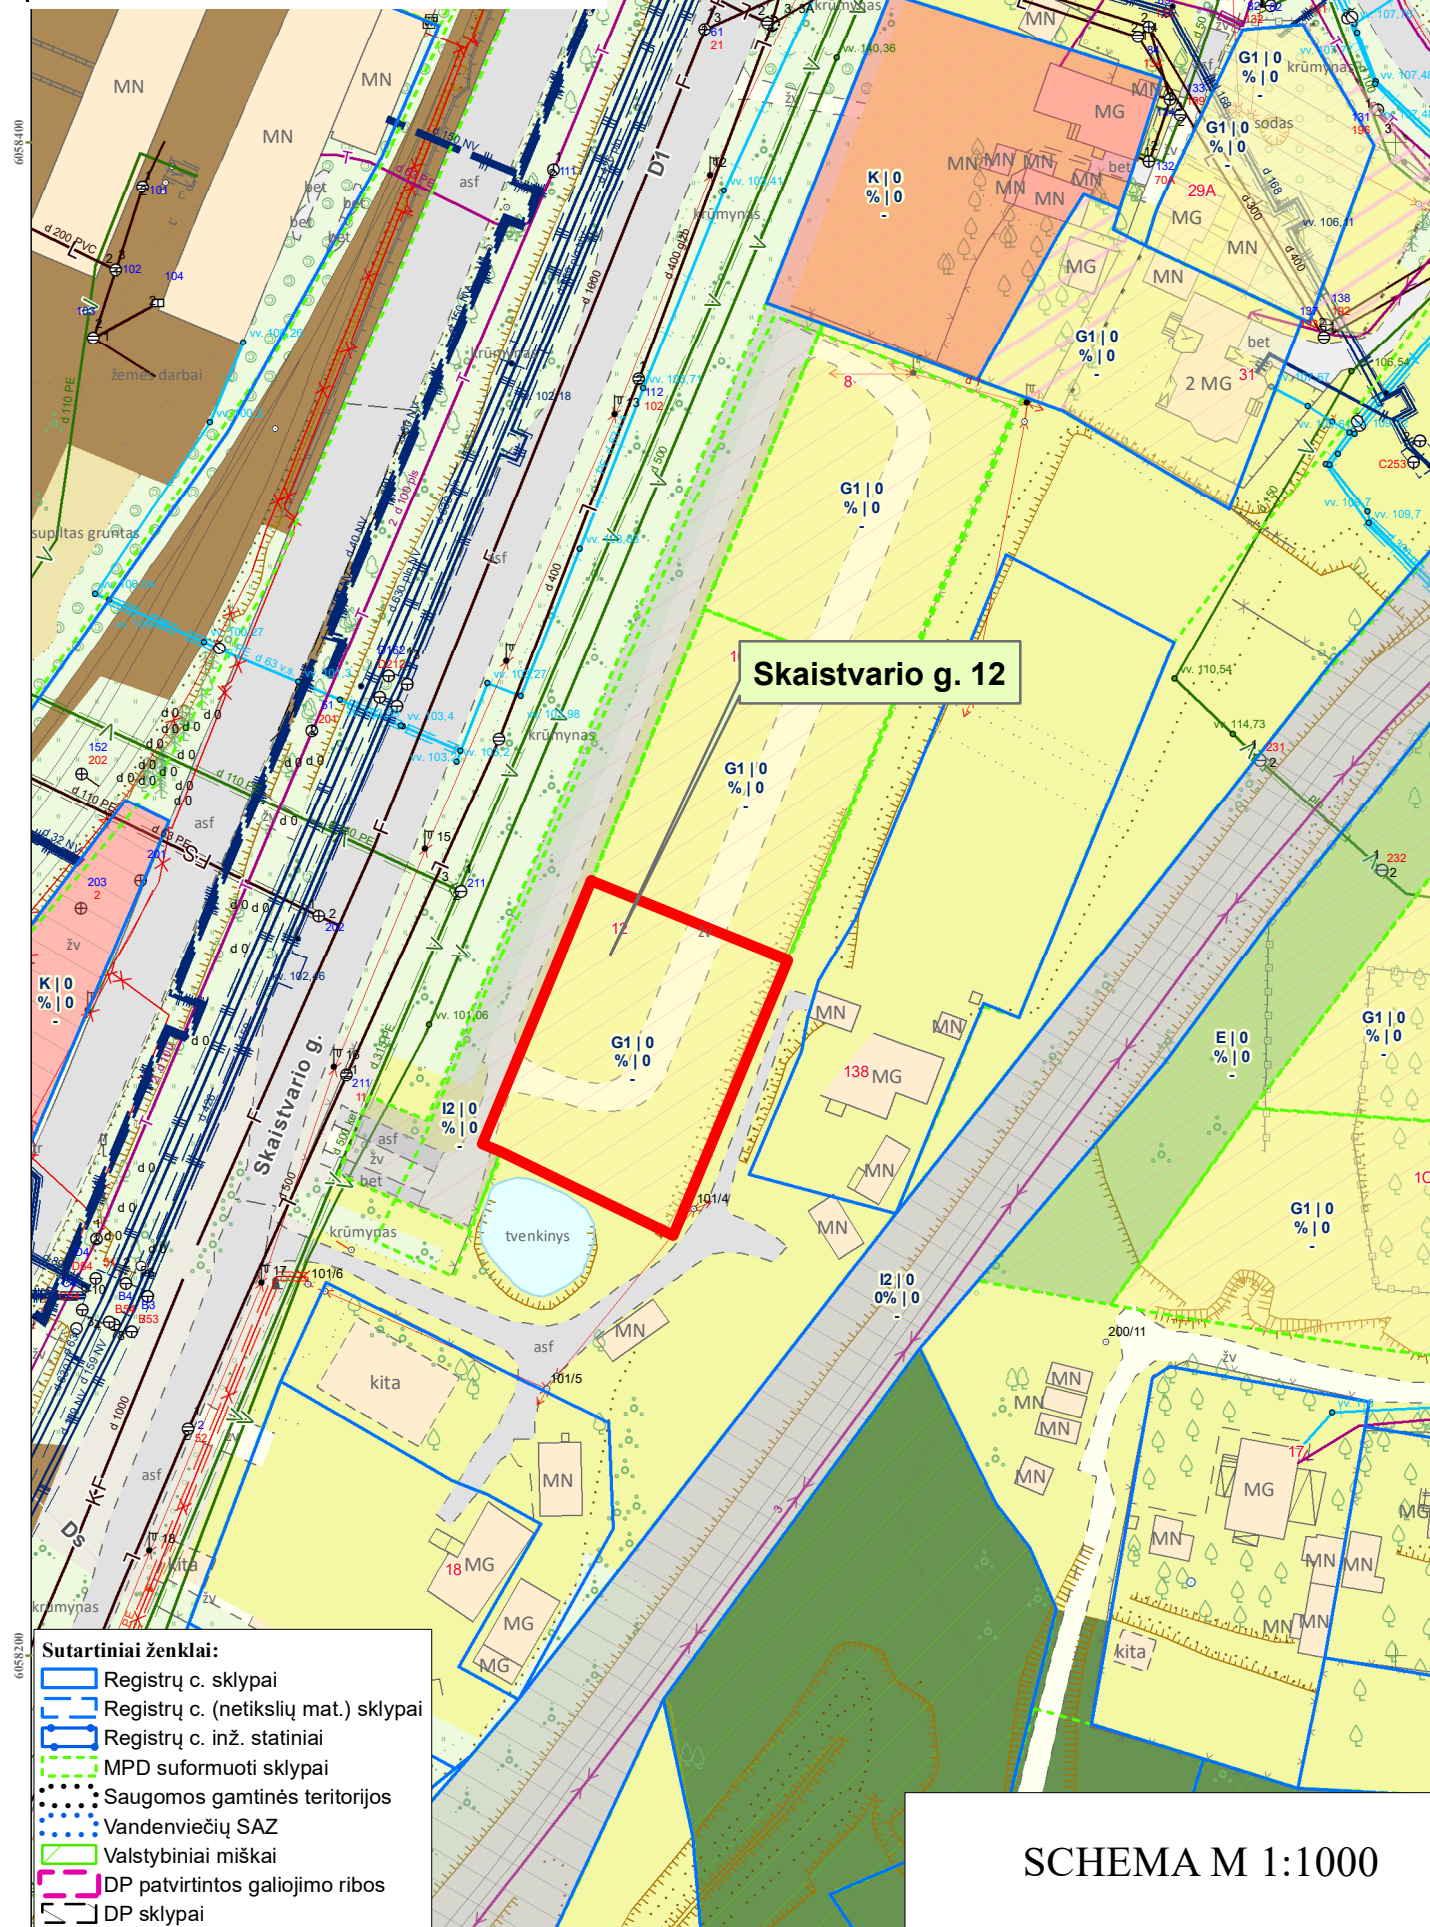

Skaistvario g. 12

SCHEMA M 1:1000

NACIONALINĖS ŽEMĖS TARNYBOS PRIE APLINKOS MINISTERIJOS
VILNIAUS MIESTO SKYRIUS

ŽEMĖS SKLYPO KADASTRO DUOMENŲ BYLOS
TIKRINIMO AKTAS

2023-01-27 Nr. KAM-7430-(10.9 E.)
(data)

Vilnius
(sudarymo vieta)

1. Žemės sklypo kadastro Nr., (ar projektinis Nr.) adresas ir plotas: **Nr. 0101/0069:0000, Vilniaus m. sav., Vilniaus m., Skaistvario g. 12 sklypo plotas: 1075 kv. m., bylos Nr. 2460461**
2. Žemės sklypo kadastro duomenis nustatė: **Uždaroji akcinė bendrovė "Vilniaus planas"; 123615345, matininkas: VLADAS KAZLAUSKAS, kvalifikacijos pažymėjimo Nr.: 2M-M-1545**
3. Patikrinus žemės sklypo kadastro duomenų bylą, nustatyta, kad:

	Teisingai	Neteisingai	Pažeista teisės akto nuostata	Pažeidimo aprašymas
1	2	3	4	5
3.1.	Žemės sklypo ribų atitiktis teritorijų planavimo dokumentams ar žemės valdos projektams nustatyta			
	+			
3.2.	Žemės sklypo plotas nustatytas			
	+			
3.3.	Žemės sklypo planas sudarytas			
	+			
3.4.	Žemės sklypo ribų paženklavimo – parodymo aktas užpildytas			
	+			
3.5.	Žemės sklypo kadastro duomenų forma užpildyta			
	+			
3.6.	Žemės sklypo vertės apskaičiuotos			
			-	-
3.7.	Žemės sklypo kadastro duomenų byla parengta, sukomplektuota			
	+			

KITOS PASTABOS:

4. Žemės sklypo kadastriniai matavimai ir žemės sklypo ribų ženklavimas vietovėje:

☐ tikrinamas;
☒ netikrinamas.

5. Žemės sklypo savininko (naudotojo) prašymas patvirtinti nustatytus žemės sklypo kadastro duomenis (suformuoti žemės sklypą), pakeisti nustatytus žemės sklypo kadastro duomenis arba pertvarkyti žemės sklypą (-us) ir patvirtinti pertvarkyto (-ų) žemės sklypo (-ų) kadastro duomenis teritoriniam padaliniui:

☐ pateiktas;
☒ nepateiktas.

Žemės sklypo kadastro duomenų bylą patikrino


vyriausiasis specialistas

G.PETUCHOVAS

Šis Žemės sklypo kadastro duomenų bylos tikrinimo aktas, taip pat žemės sklypo kadastro duomenų bylą tikrinusio asmens atlikti kiti veiksmai (neveikimas) gali būti skundžiami teritorinio padalinio vadovui Lietuvos Respublikos viešojo administravimo įstatymo nustatyta tvarka.



Teritorijų planavimo suvestinis skaitmeninis žemėlapis © Vilniaus m. savivaldybė

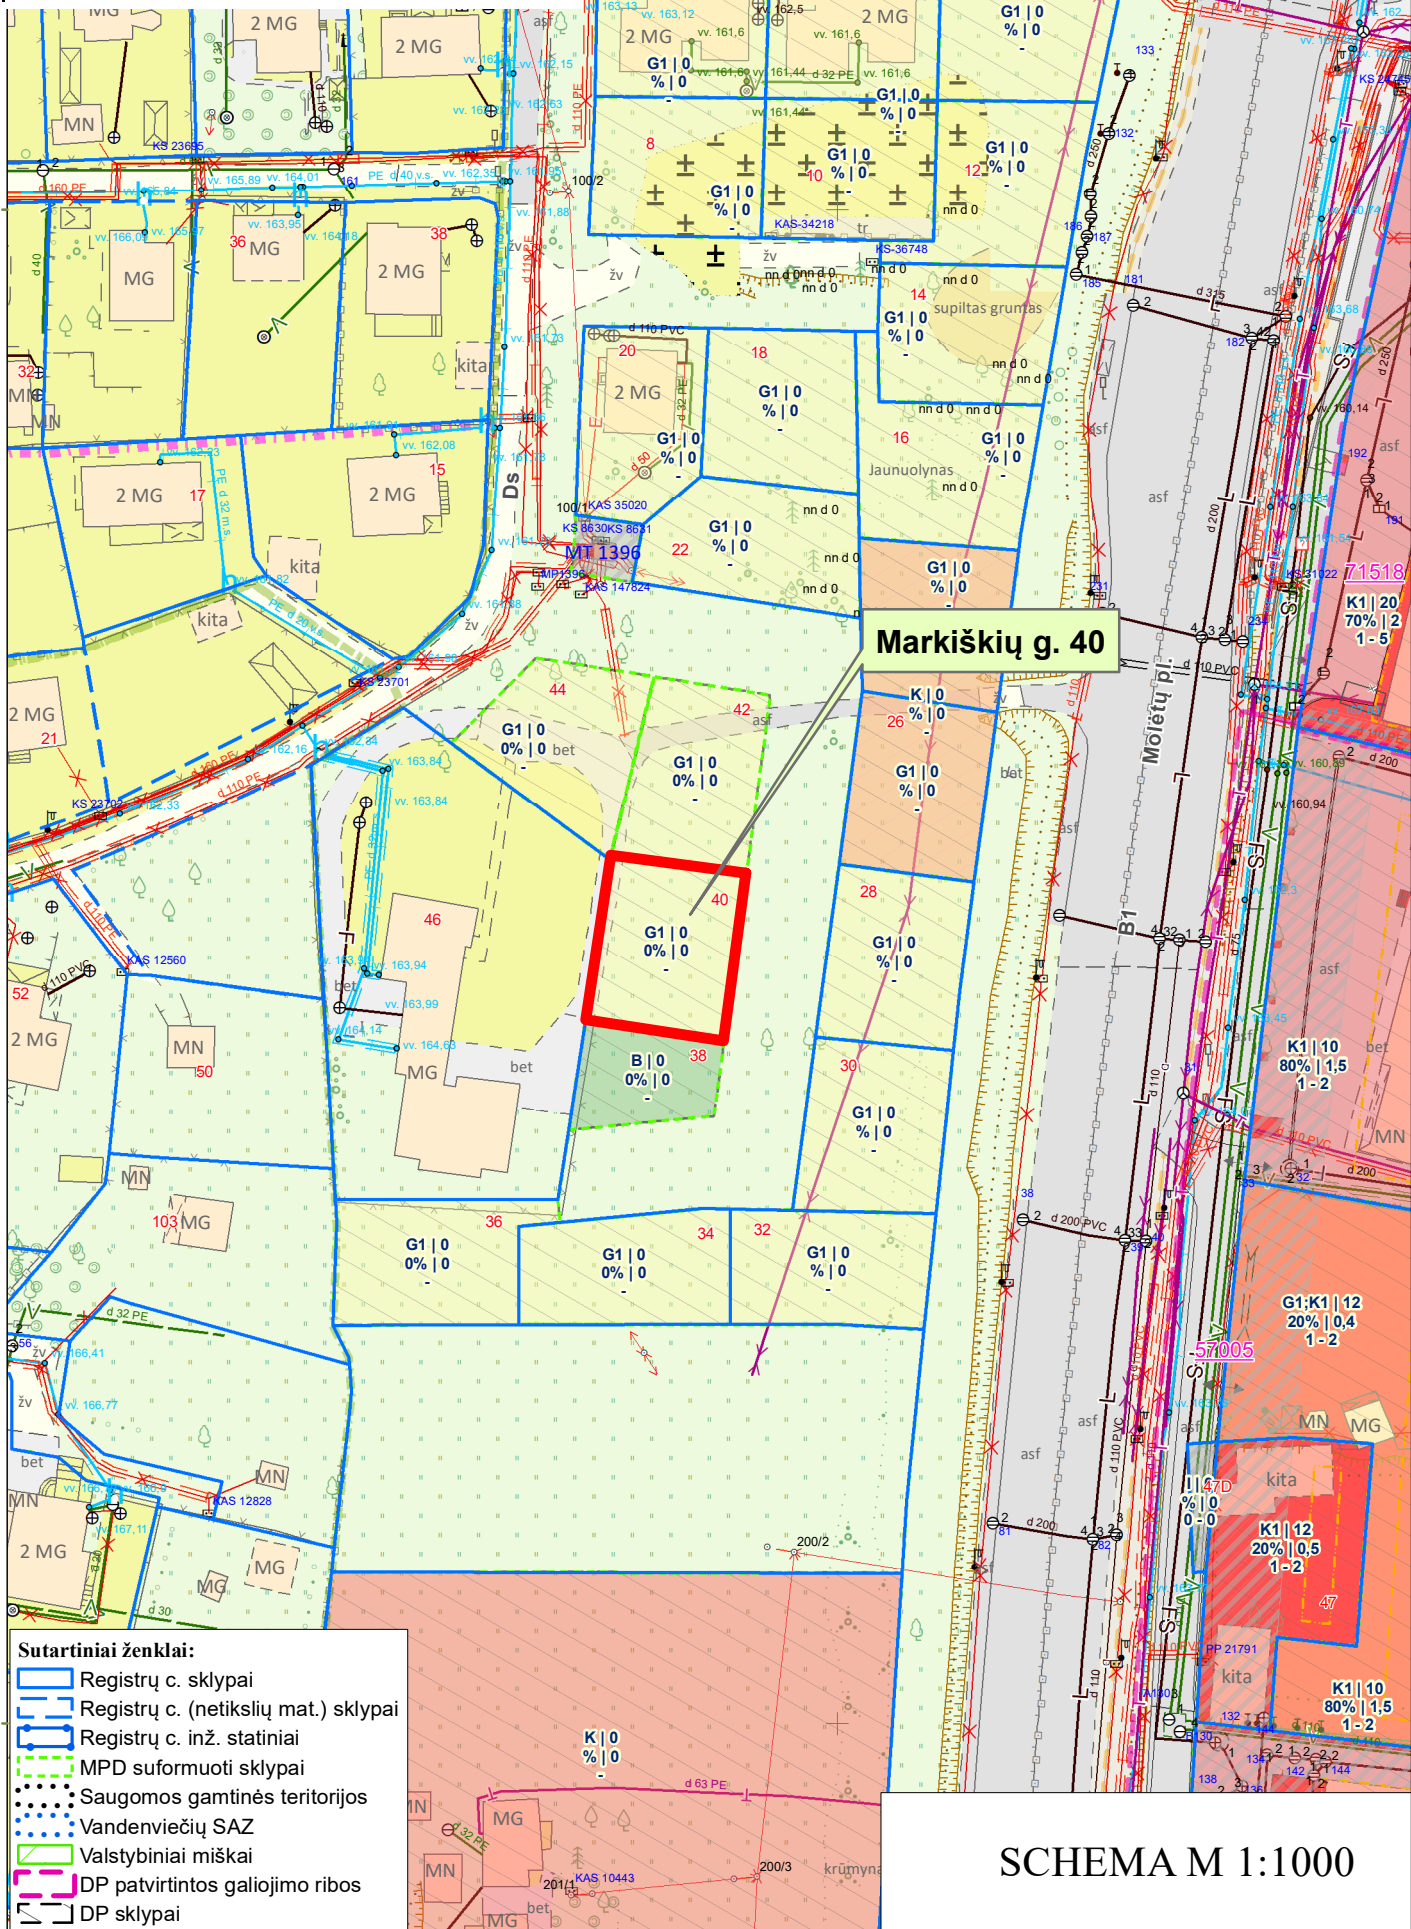

SCHEMA M 1:1000

NACIONALINĖS ŽEMĖS TARNYBOS PRIE APLINKOS MINISTERIJOS
VILNIAUS MIESTO SKYRIUS

ŽEMĖS SKLYPO KADASTRO DUOMENŲ BYLOS
TIKRINIMO AKTAS

2023-01-26 Nr. KAM-7102-(10.9 E.)
(data)

Vilnius
(sudarymo vieta)

1. Žemės sklypo kadastro Nr., (ar projektinis Nr.) adresas ir plotas: **Nr. 0101/0004:0000, Vilniaus m. sav., Vilniaus m., Markiškių g. 40 sklypo plotas: 403 kv. m., bylos Nr. 2462873**
2. Žemės sklypo kadastro duomenis nustatė: **Uždaroji akcinė bendrovė "Vilniaus planas"; 123615345, matininkas: VLADAS KAZLAUSKAS, kvalifikacijos pažymėjimo Nr.: 2M-M-1545**
3. Patikrinus žemės sklypo kadastro duomenų bylą, nustatyta, kad:

	Teisingai	Neteisingai	Pažeista teisės akto nuostata	Pažeidimo aprašymas
1	2	3	4	5
3.1.	Žemės sklypo ribų atitiktis teritorijų planavimo dokumentams ar žemės valdos projektams nustatyta			
	+			
3.2.	Žemės sklypo plotas nustatytas			
	+			
3.3.	Žemės sklypo planas sudarytas			
	+			
3.4.	Žemės sklypo ribų paženklinimo – parodymo aktas užpildytas			
	+			
3.5.	Žemės sklypo kadastro duomenų forma užpildyta			
	+			
3.6.	Žemės sklypo vertės apskaičiuotos			
			-	-
3.7.	Žemės sklypo kadastro duomenų byla parengta, sukomplektuota			
	+			

KITOS PASTABOS:

4. Žemės sklypo kadastriniai matavimai ir žemės sklypo ribų ženklėjimas vietovėje:

☐ tikrinamas;
☒ netikrinamas.

5. Žemės sklypo savininko (naudotojo) prašymas patvirtinti nustatytus žemės sklypo kadastro duomenis (suformuoti žemės sklypą), pakeisti nustatytus žemės sklypo kadastro duomenis arba pertvarkyti žemės sklypą (-us) ir patvirtinti pertvarkyto (-ų) žemės sklypo (-ų) kadastro duomenis teritoriniam padaliniiui:

☐ pateiktas;
☒ nepateiktas.

Žemės sklypo kadastro duomenų bylą patikrino


vyriausiasis specialistas

G.PETUCHOVAS

Šis Žemės sklypo kadastro duomenų bylos tikrinimo aktas, taip pat žemės sklypo kadastro duomenų bylą tikrinusio asmens atlikti kiti veiksmai (neveikimas) gali būti skundžiami teritorinio padalinio vadovui Lietuvos Respublikos viešojo administravimo įstatymo nustatyta tvarka.



Teritorijų planavimo suvestinis skaitmeninis žemėlapis © Vilniaus m. savivaldybė

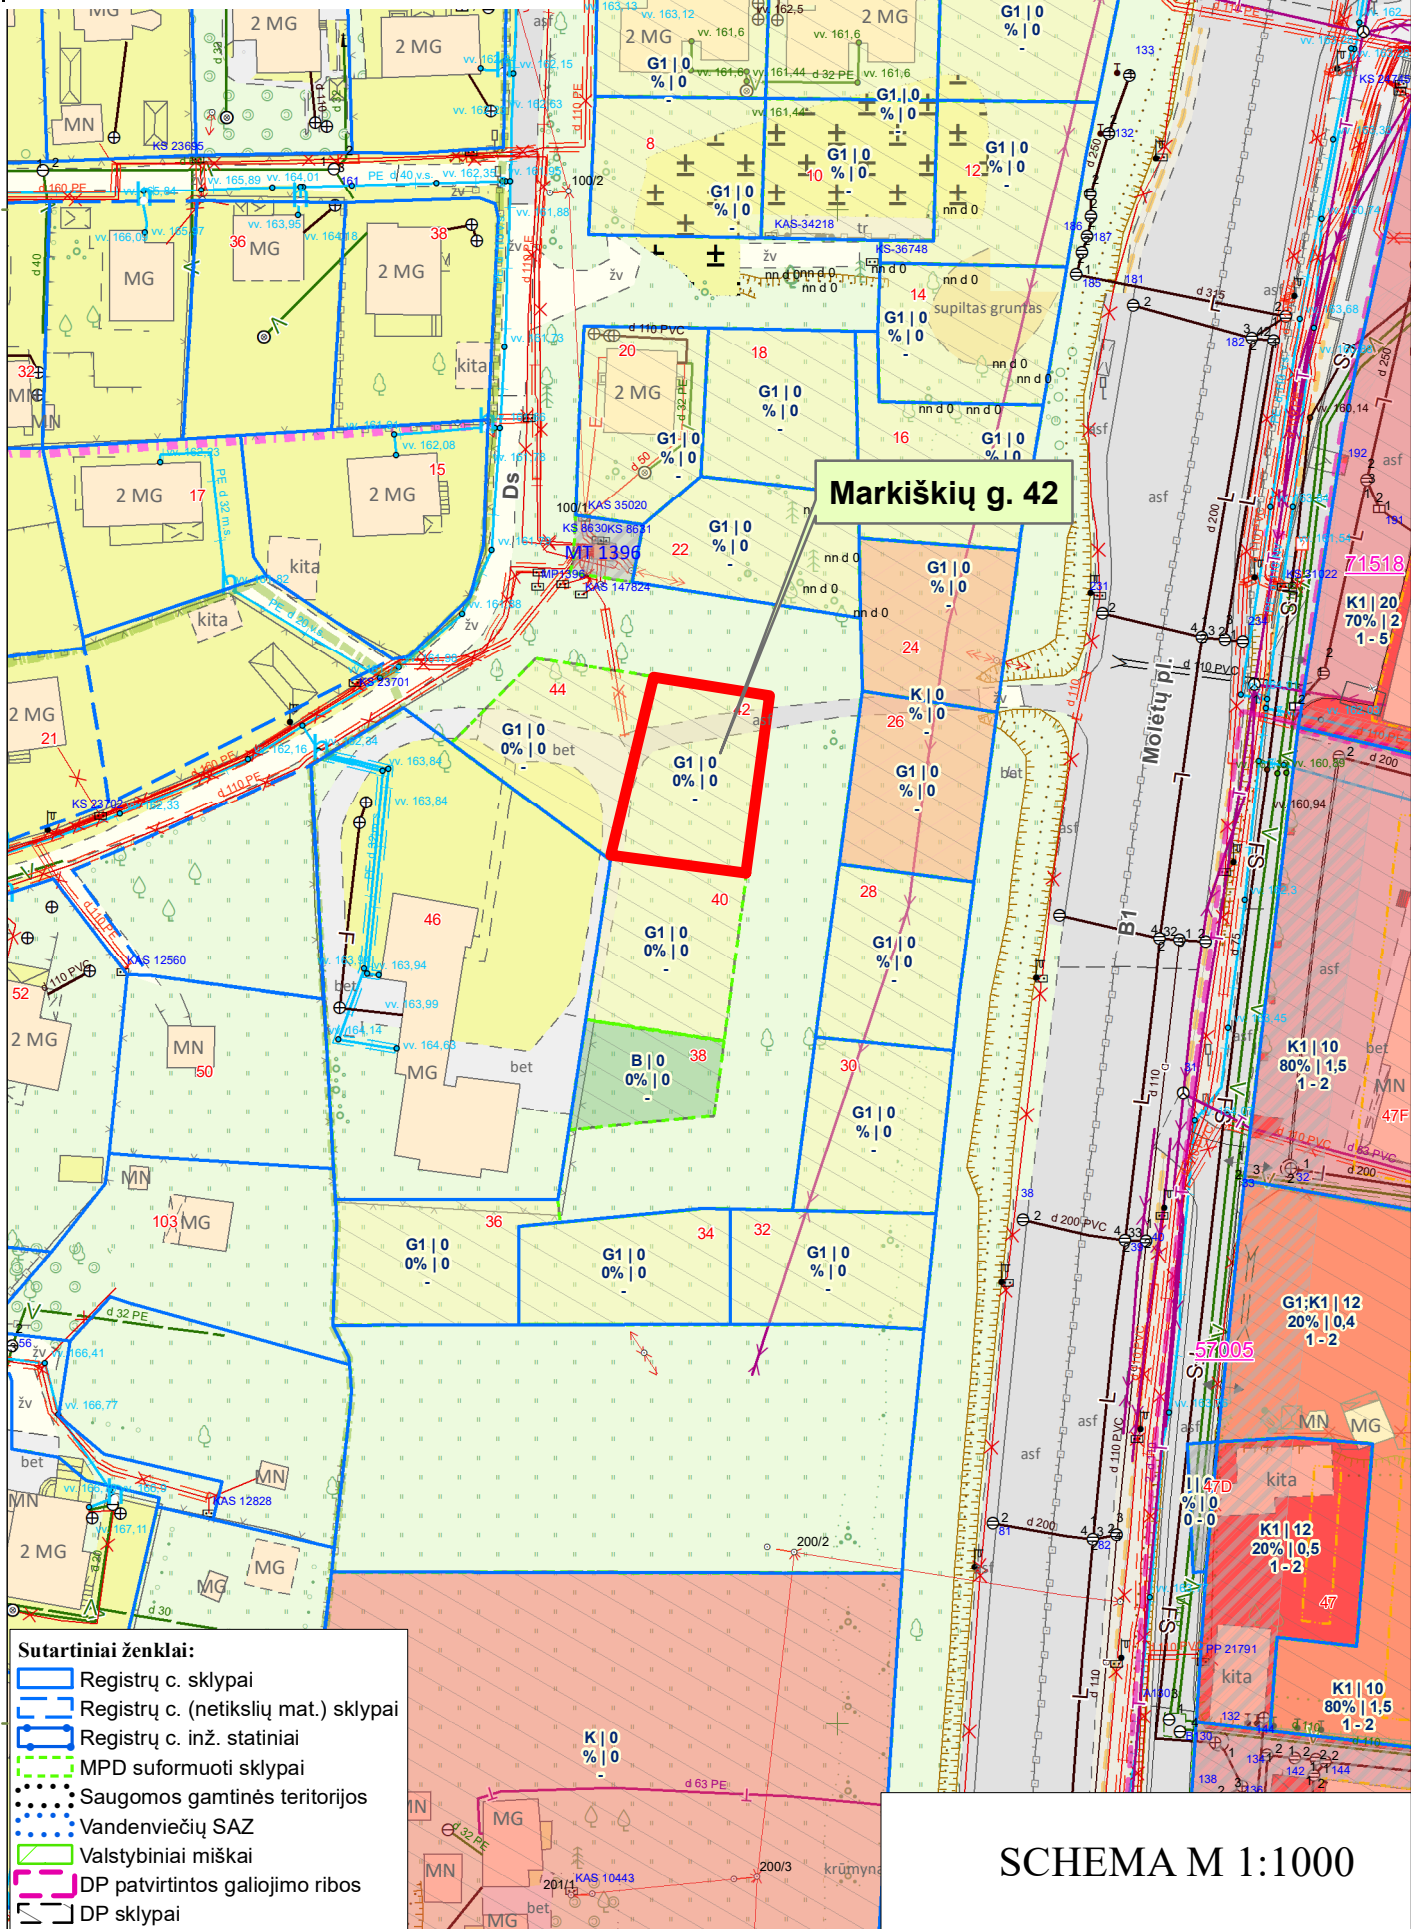

NACIONALINĖS ŽEMĖS TARNYBOS PRIE APLINKOS MINISTERIJOS
VILNIAUS MIESTO SKYRIUS

ŽEMĖS SKLYPO KADASTRO DUOMENŲ BYLOS
TIKRINIMO AKTAS

2023-01-27 Nr. KAM-7348-(10.9 E.)
(data)

Vilnius
(sudarymo vieta)

1. Žemės sklypo kadastro Nr., (ar projektinis Nr.) adresas ir plotas: **Nr. 0101/0004:0000, Vilniaus m. sav., Vilniaus m., Markiškių g. 42 sklypo plotas: 400 kv. m., bylos Nr. 2463466**
2. Žemės sklypo kadastro duomenis nustatė: **Uždaroji akcinė bendrovė "Vilniaus planas"; 123615345, matininkas: VLADAS KAZLAUSKAS, kvalifikacijos pažymėjimo Nr.: 2M-M-1545**
3. Patikrinus žemės sklypo kadastro duomenų bylą, nustatyta, kad:

	Teisingai	Neteisingai	Pažeista teisės akto nuostata	Pažeidimo aprašymas
1	2	3	4	5
3.1.	Žemės sklypo ribų atitiktis teritorijų planavimo dokumentams ar žemės valdos projektams nustatyta			
	+			
3.2.	Žemės sklypo plotas nustatytas			
	+			
3.3.	Žemės sklypo planas sudarytas			
	+			
3.4.	Žemės sklypo ribų pažėnklinimo – parodymo aktas užpildytas			
	+			
3.5.	Žemės sklypo kadastro duomenų forma užpildyta			
	+			
3.6.	Žemės sklypo vertės apskaičiuotos			
				-
3.7.	Žemės sklypo kadastro duomenų byla parengta, sukomplektuota			
	+			

KITOS PASTABOS:

4. Žemės sklypo kadastriniai matavimai ir žemės sklypo ribų ženklinimas vietovėje:

☐ tikrinamas;
☒ netikrinamas.

5. Žemės sklypo savininko (naudotojo) prašymas patvirtinti nustatytus žemės sklypo kadastro duomenis (suformuoti žemės sklypą), pakeisti nustatytus žemės sklypo kadastro duomenis arba pertvarkyti žemės sklypą (-us) ir patvirtinti pertvarkyto (-ų) žemės sklypo (-ų) kadastro duomenis teritoriniam padaliniui:

☐ pateiktas;
☒ nepateiktas.

Žemės sklypo kadastro duomenų bylą patikrino

Vyriausioji specialistė


I.ŽILAITIENĖ

Šis Žemės sklypo kadastro duomenų bylos tikrinimo aktas, taip pat žemės sklypo kadastro duomenų bylą tikrinusio asmens atlikti kiti veiksmai (neveikimas) gali būti skundžiami teritorinio padalinio vadovui Lietuvos Respublikos viešojo administravimo įstatymo nustatyta tvarka.



Teritorijų planavimo suvestinis skaitmeninis žemėlapis

© Vilniaus m. savivaldybė

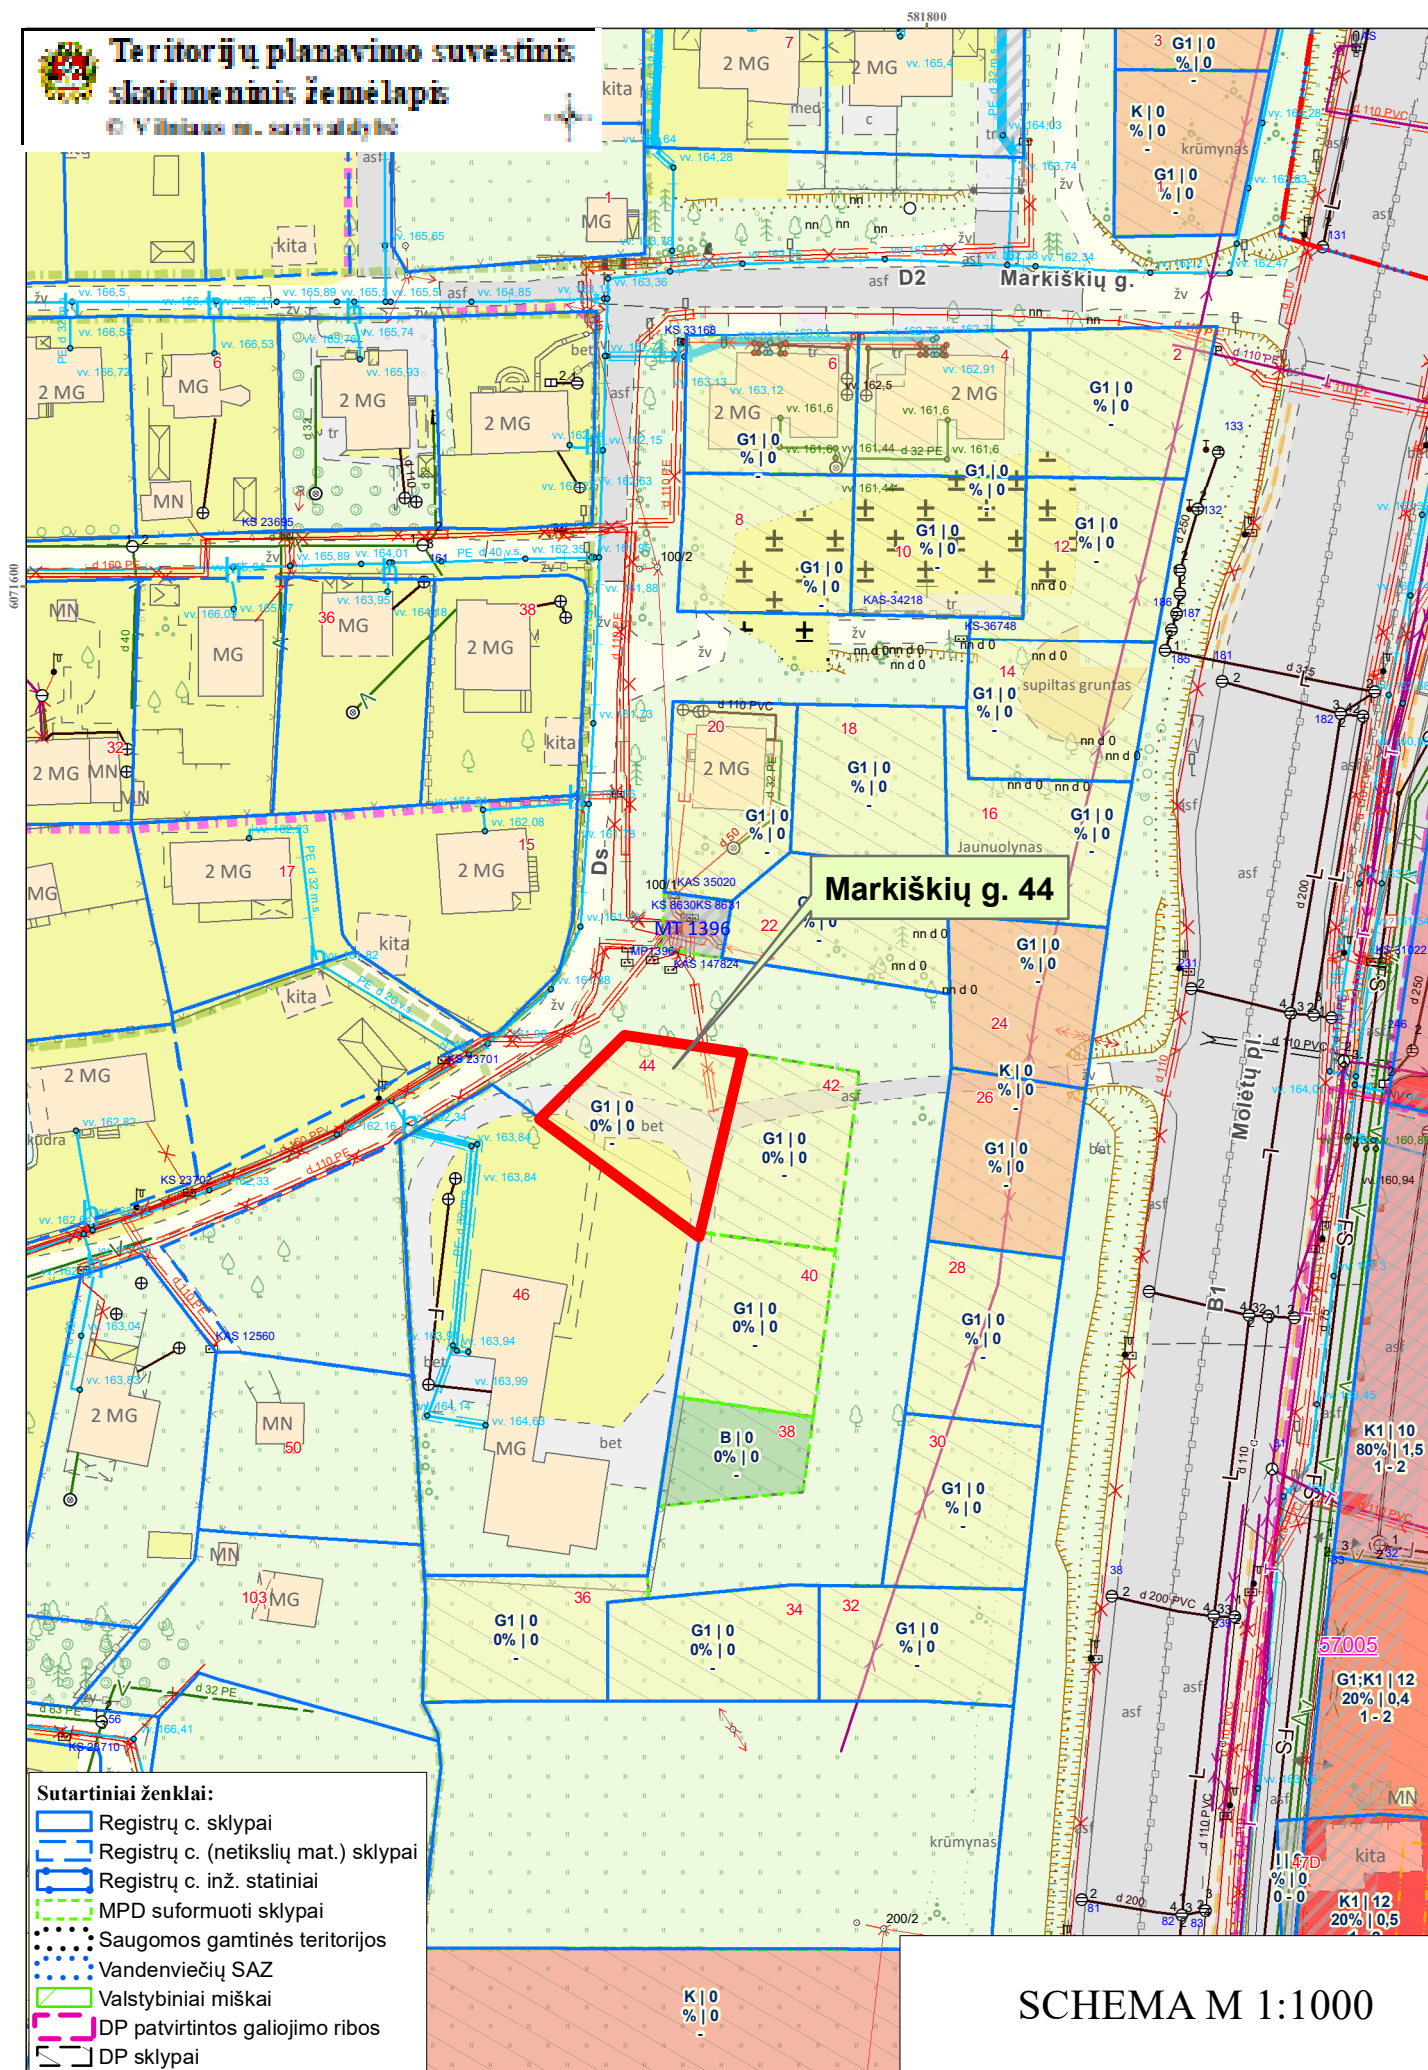

NACIONALINĖS ŽEMĖS TARNYBOS PRIE APLINKOS MINISTERIJOS
VILNIAUS MIESTO SKYRIUS

ŽEMĖS SKLYPO KADASTRO DUOMENŲ BYLOS
TIKRINIMO AKTAS

2023-01-26 Nr. KAM-7112-(10.9 E.)
(data)

Vilnius
(sudarymo vieta)

1. Žemės sklypo kadastro Nr., (ar projektinis Nr.) adresas ir plotas: **Nr. 0101/0004:0000, Vilniaus m. sav., Vilniaus m., Markiškių g. 44 sklypo plotas: 400 kv. m., bylos Nr. 2462881**
2. Žemės sklypo kadastro duomenis nustatė: **Uždaroji akcinė bendrovė "Vilniaus planas"; 123615345, matininkas: VLADAS KAZLAUSKAS, kvalifikacijos pažymėjimo Nr.: 2M-M-1545**
3. Patikrinus žemės sklypo kadastro duomenų bylą, nustatyta, kad:

	Teisingai	Neteisingai	Pažeista teisės akto nuostata	Pažeidimo aprašymas
1	2	3	4	5
3.1.	Žemės sklypo ribų atitiktis teritorijų planavimo dokumentams ar žemės valdos projektams nustatyta			
	+			
3.2.	Žemės sklypo plotas nustatytas			
	+			
3.3.	Žemės sklypo planas sudarytas			
	+			
3.4.	Žemės sklypo ribų pažėnklinimo – parodymo aktas užpildytas			
	+			
3.5.	Žemės sklypo kadastro duomenų forma užpildyta			
	+			
3.6.	Žemės sklypo vertės apskaičiuotos			
			-	-
3.7.	Žemės sklypo kadastro duomenų byla parengta, sukomplektuota			
	+			

KITOS PASTABOS:

4. Žemės sklypo kadastriniai matavimai ir žemės sklypo ribų ženklėjimas vietovėje:

☐ tikrinamas;
☒ netikrinamas.

5. Žemės sklypo savininko (naudotojo) prašymas patvirtinti nustatytus žemės sklypo kadastro duomenis (suformuoti žemės sklypą), pakeisti nustatytus žemės sklypo kadastro duomenis arba pertvarkyti žemės sklypą (-us) ir patvirtinti pertvarkyto (-ų) žemės sklypo (-ų) kadastro duomenis teritoriniam padaliniiui:

☐ pateiktas;
☒ nepateiktas.


Žemės sklypo kadastro duomenų bylą patikrino

vyriausiasis specialistas

G.PETUCHOVAS

Šis Žemės sklypo kadastro duomenų bylos tikrinimo aktas, taip pat žemės sklypo kadastro duomenų bylą tikrinusio asmens atlikti kiti veiksmai (neveikimas) gali būti skundžiami teritorinio padalinio vadovui Lietuvos Respublikos viešojo administravimo įstatymo nustatyta tvarka.

© Williams & Morrow 2014

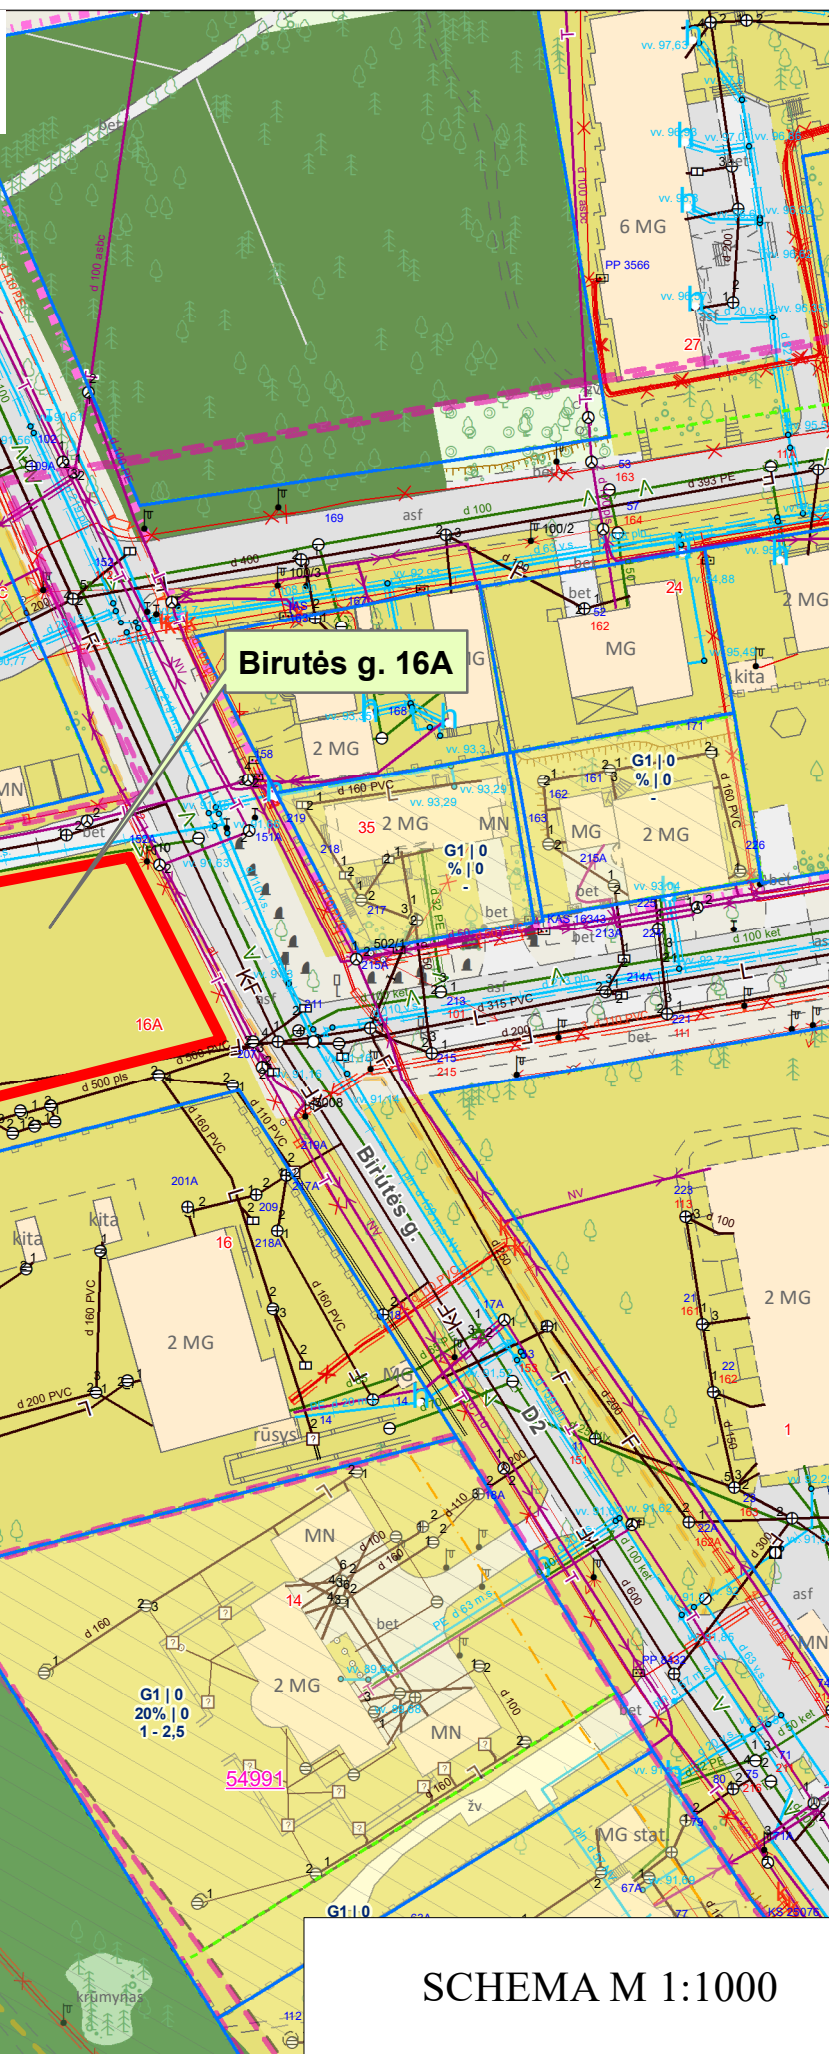

SCHEMA M 1:1000

- Registrų c. sklypai
- Registrų c. (netikslų mat.) sklypai
- Registrų c. inž. statiniai
- MPD suformuoti sklypai
- Saugomos gamtinės teritorijos
- Vandenviečių SAZ
- Valstybiniai miškai
- DP patvirtintos galiojimo ribos
- DP sklypai

NACIONALINĖS ŽEMĖS TARNYBOS PRIE ŽEMĖS ŪKIO MINISTERIJOS
VILNIAUS MIESTO SKYRIUS

ŽEMĖS SKLYPO KADASTRO DUOMENŲ BYLOS
TIKRINIMO AKTAS

2022-02-28 Nr. KAM-17446-(10.9 E.)
(data)

Vilnius
(sudarymo vieta)

1. Žemės sklypo kadastro Nr., (ar projektinis Nr.) adresas ir plotas: **Nr. 0101/0053:0000, Vilniaus m. sav., Vilniaus m., Birutės g. 16A / proj. skl. 20 sklypo plotas: 2000 kv. m., bylos Nr. 2152140**
2. Žemės sklypo kadastro duomenis nustatė: **UAB "Geokada"; 300019637, matininkas: MINDAUGAS DRUSKIS, kvalifikacijos pažymėjimo Nr.: 2M-M-126**
3. Patikrinus žemės sklypo kadastro duomenų bylą, nustatyta, kad:

	Teisingai	Neteisingai	Pažeista teisės akto nuostata	Pažeidimo aprašymas
1	2	3	4	5
3.1.	Žemės sklypo ribų atitiktis teritorijų planavimo dokumentams ar žemės valdos projektams nustatyta			
	+			
3.2.	Žemės sklypo plotas nustatytas			
	+			
3.3.	Žemės sklypo planas sudarytas			
	+			
3.4.	Žemės sklypo ribų paženklavimo – parodymo aktas užpildytas			
	+			
3.5.	Žemės sklypo kadastro duomenų forma užpildyta			
	+			
3.6.	Žemės sklypo vertės apskaičiuotos			
	+			
3.7.	Žemės sklypo kadastro duomenų byla parengta, sukomplektuota			
	+			

KITOS PASTABOS:

4. Žemės sklypo kadastriniai matavimai ir žemės sklypo ribų ženklavimas vietovėje:

☐ tikrinamas;
☒ netikrinamas.

5. Žemės sklypo savininko (naudotojo) prašymas patvirtinti nustatytus žemės sklypo kadastro duomenis (suformuoti žemės sklypą), pakeisti nustatytus žemės sklypo kadastro duomenis arba pertvarkyti žemės sklypą (-us) ir patvirtinti pertvarkyto (-ų) žemės sklypo (-ų) kadastro duomenis teritoriniam padaliniui:

☒ pateiktas;
☐ nepateiktas.

Žemės sklypo kadastro duomenų bylą patikrino

Vyriausioji specialistė


I.ŽILAITIENĖ

Šis Žemės sklypo kadastro duomenų bylos tikrinimo aktas, taip pat žemės sklypo kadastro duomenų bylą tikrinusio asmens atlikti kiti veiksmai (neveikimas) gali būti skundžiami teritorinio padalinio vadovui Lietuvos Respublikos viešojo administravimo įstatymo nustatyta tvarka.



Teritorijų planavimo suvestinis skaitmeninis žemėlapis

© Vilniaus m. savivaldybė

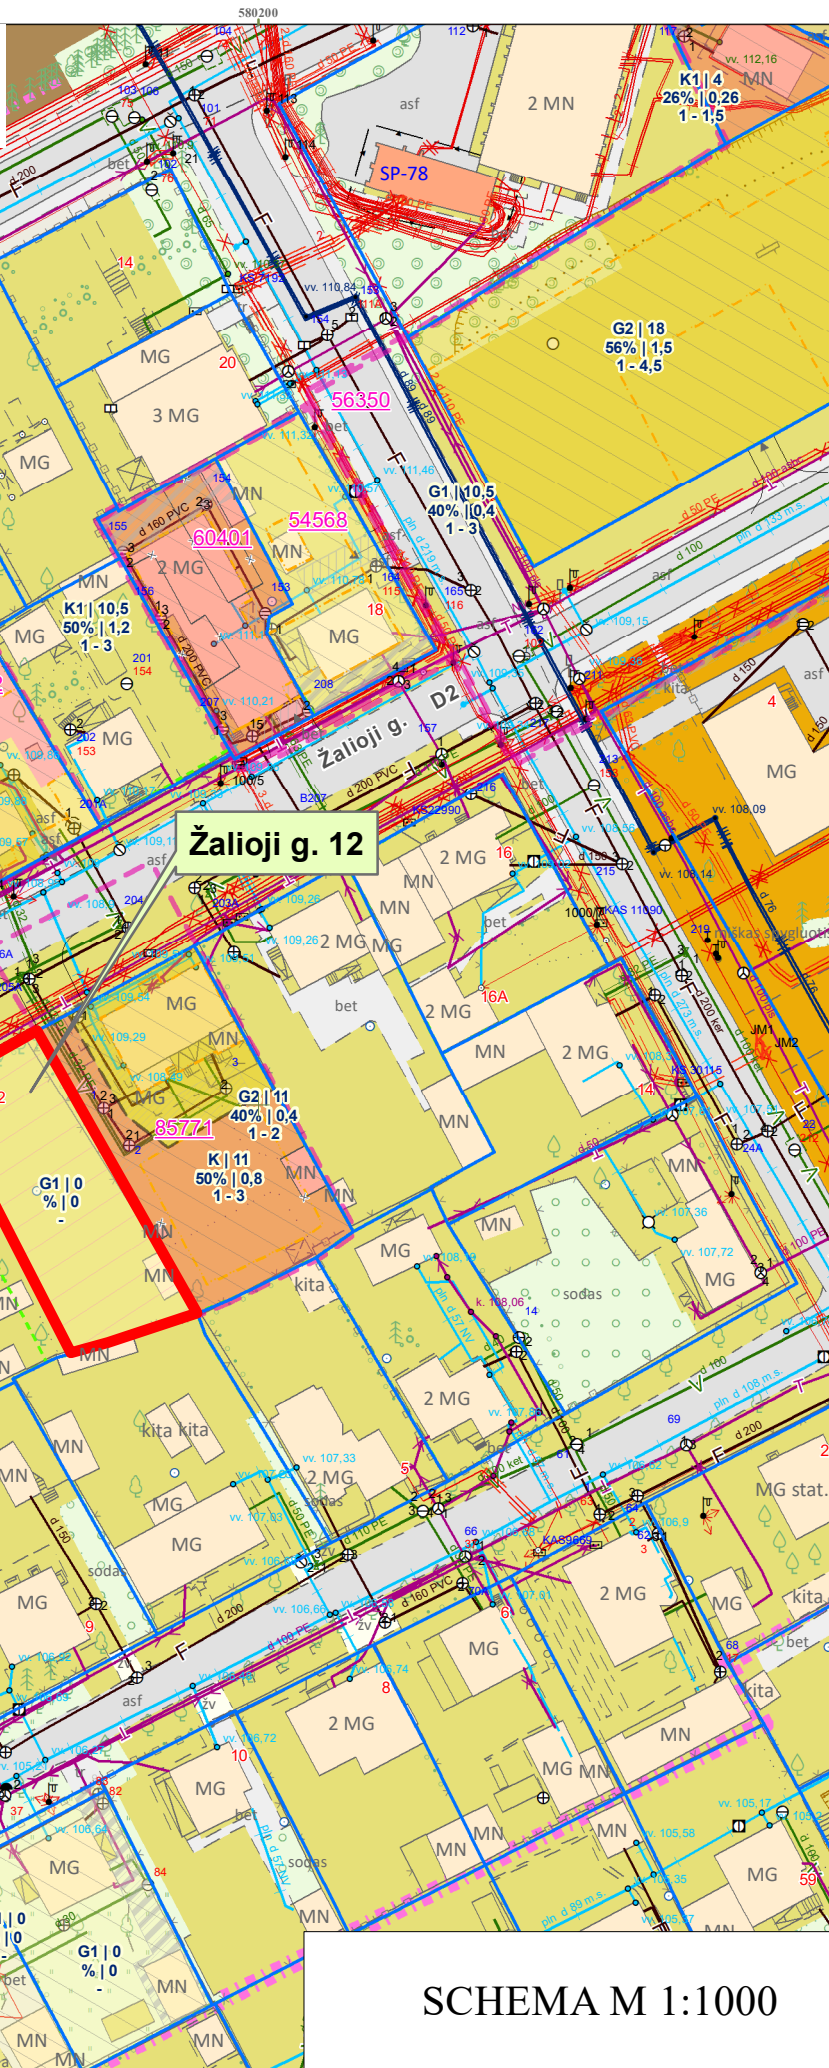

Žalioji g. 12


- Sutartiniai ženklai:**
- Registų c. sklypai
 - Registų c. (netikslių mat.) sklypai
 - Registų c. inž. statiniai
 - MPD suformuoti sklypai
 - Saugomos gamtinės teritorijos
 - Vandenviečių SAZ
 - Valstybiniai miškai
 - DP patvirtintos galiojimo ribos
 - DP sklypai

SCHEMA M 1:1000



Teritorijų planavimo suvestinis skaitmeninis žemėlapis

© Vilniaus m. savivaldybė

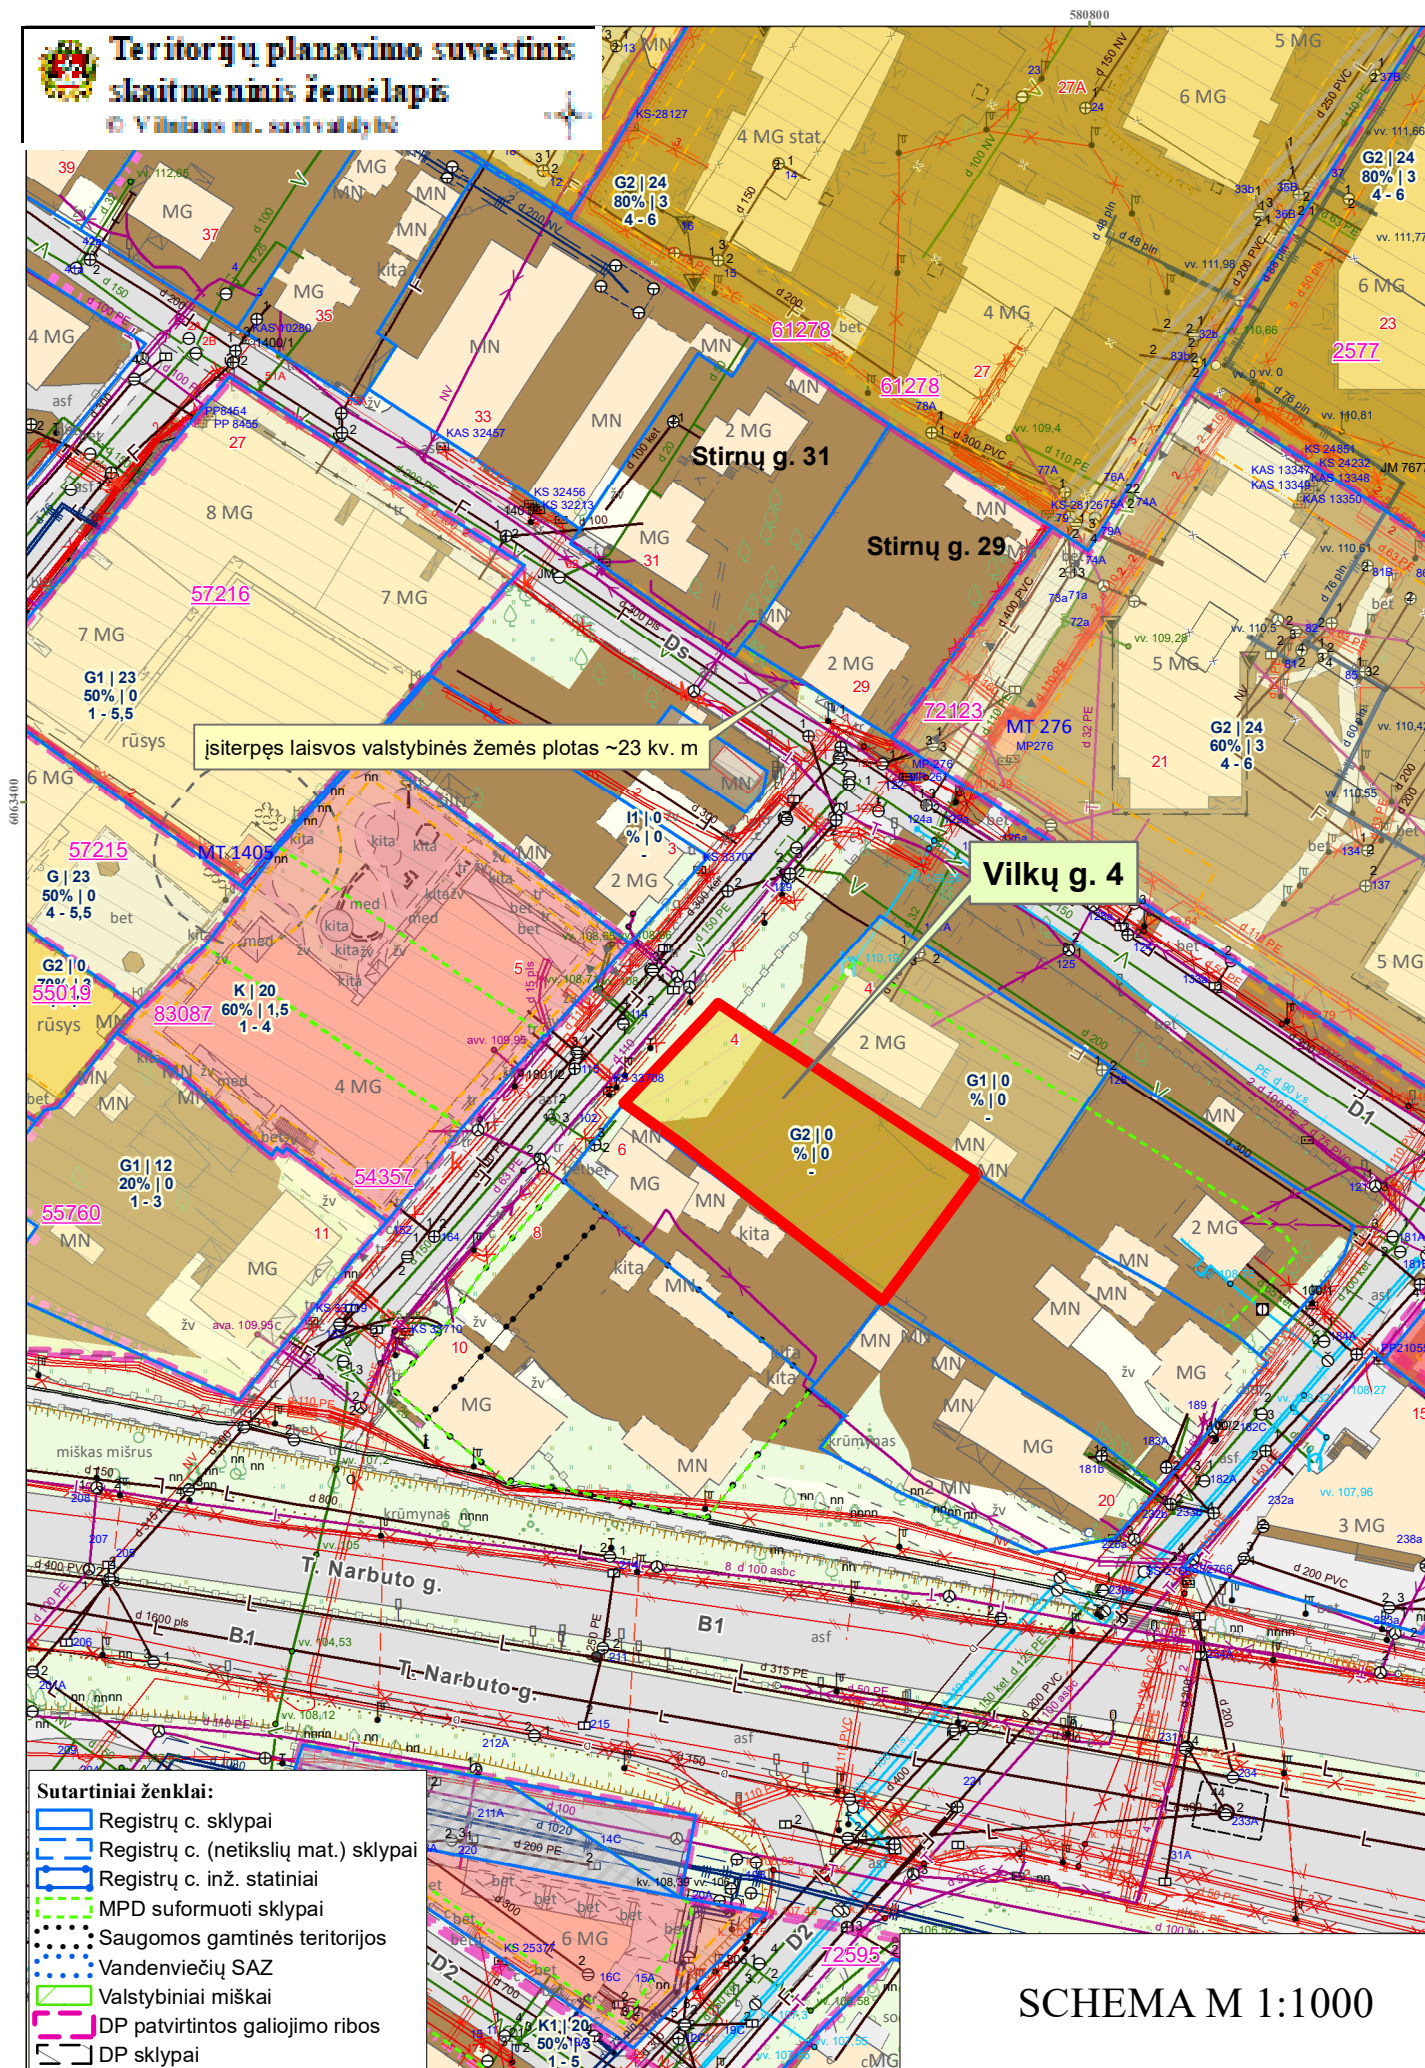

įsiterpęs laisvos valstybinės žemės plotas ~23 kv. m

Vilkų g. 4

Sutartiniai ženklai:

- Registų c. sklypai
- Registų c. (netikslų mat.) sklypai
- Registų c. inž. statiniai
- MPD suformuoti sklypai
- Saugomos gamtinės teritorijos
- Vandenviečių SAZ
- Valstybiniai miškai
- DP patvirtintos galiojimo ribos
- DP sklypai

SCHEMA M 1:1000

DETALŪS METADUOMENYS

Dokumento sudarytojas (-ai)	Vilniaus miesto savivaldybė 188710061, Konstitucijos pr. 3, LT-09601, Vilnius
Dokumento pavadinimas (antraštė)	DĖL NAUJŲ VALSTYBINĖS ŽEMĖS SKLYPŲ, SKIRTŲ NUOSAVYBĖS TEISIŲ ATKŪRIMUI, DOKUMENTŲ PERDAVIMO
Dokumento registracijos data ir numeris	2023-01-31 Nr. A51-19472/23(3.3.15.4-AD24)
Dokumento gavimo data ir dokumento gavimo registracijos numeris	–
Dokumento specifikacijos identifikavimo žymuo	ADOC-V1.0
Parašo paskirtis	Pasirašymas
Parašą sukūrusio asmens vardas, pavardė ir pareigos	Danuta Narbut, Administracijos direktoriaus pavaduotoja, Administracijos direktorius
Sertifikatas išduotas	DANUTA NARBUT LT
Parašo sukūrimo data ir laikas	2023-01-31 16:03:39 (GMT+02:00)
Parašo formatas	XAdES-T
Laiko žymoje nurodytas laikas	2023-01-31 16:03:59 (GMT+02:00)
Informacija apie sertifikavimo paslaugų teikėją	EID-SK 2016, AS Sertifitseerimiskeskus EE
Sertifikato galiojimo laikas	2020-07-27 16:38:23 – 2023-07-27 16:38:23
Informacija apie būdus, naudotus metaduomenų vientisumui užtikrinti	"Registravimas" paskirties metaduomenų vientisumas užtikrintas naudojant "RCSC IssuingCA, VI Registru centras - i.k. 124110246 LT" išduotą sertifikatą "Dokumentų valdymo sistema Avilys, Vilniaus miesto savivaldybės administracija, į.k. 188710061 LT", sertifikatas galioja nuo 2021-12-20 09:38:49 iki 2024-12-19 09:38:49
Pagrindinio dokumento priedų skaičius	6
Pagrindinio dokumento priedamų dokumentų skaičius	–
Priedamo dokumento sudarytojas (-ai)	–
Priedamo dokumento pavadinimas (antraštė)	–
Priedamo dokumento registracijos data ir numeris	–
Programinės įrangos, kuria naudojantis sudarytas elektroninis dokumentas, pavadinimas	Dokumentų valdymo sistema „Avilys“, versija 3.5.69.1
Informacija apie elektroninio dokumento ir elektroninio (-ių) parašo (-ų) tikrinimą (tikrinimo data)	Atitinka specifikacijos keliamus reikalavimus. Visi dokumente esantys elektroniniai parašai galioja (2023-01-31 16:46:01)
Paieškos nuoroda	–
Papildomi metaduomenys	Nuorašą suformavo 2023-01-31 16:46:01 Dokumentų valdymo sistema „Avilys“