

TIPINIŲ KIOSKŲ ĮRENGIMO VIETOS SCHEMA

Vieta adresas	Seniūnija	Vieta žymuo
Ties Antakalnio g. 50 (prie viešojo transporto stotelės „Šilo tiltas“)	Antakalnis	AN-07

INFORMACIJA PLANUOJANTIEMS DALYVAUTI KONKURSE TIPINIO DIZAINO KIOSKAMS (PAVILJONAMS) ĮRENGTI IR EKSPLOATUOTI IR KONKURSO LAIMĖTOJUI:

1. Konkursas laimėtojas – kioskas (paviljono) statytojas privalo gauti valstybinės žemės patikėtinio Nacionalinės žemės tarnybos prie Žemės ūkio ministerijos (toliau – NŽT) Vilniaus skyriaus sutikimą, vadovaujantis Sutikimų statyti laikinuosius ir nesudėtinguosius statinius valstybinėje žemėje, kurioje nesuformuoti žemės sklypai, išdavimo taisyklių (NŽT direktoriaus 2018-05-16 įsakymas Nr. 1P-238-(1.3 E.), galiojanti suvestinė redakcija) ir Tipinio dizaino kioskas (paviljono) įrengimo ir eksploatavimo sutarties 8 p. reikalavimais (kreipiantis į NŽT privaloma pateikti dokumentus, įrodančius, kad asmuo laimėjo savivaldybės organizuotą konkursą).
2. Šios Tipinio dizaino kioskas įrengimo schemas (toliau – Schema) sprendiniams, vadovaujantis Lietuvos Respublikos Specialiųjų žemės naudojimo sąlygų įstatymo nuostatomis, yra gautas inžinerinių tinklų infrastruktūros savininkų ar valdytojų pritarimas su pastabomis (žiūrėti sekančiuose lapuose), todėl **konkursas laimėtojas privalo vadovautis Schemas pastabomis ir kreiptis dėl rašytinio susitarimo sudarymo dėl kioskas (paviljono) patraukimo inžinerinių tinklų avarijos (ar panašiu atveju) į žemiau išvardintas inžinerinius tinklus eksploatuojančias įmones:**

2.1. AB „Energijos skirstymo operatorius“.

Schemas sprendiniai ir inžinerinių tinklų infrastruktūros savininkų ar valdytojų pritarimai pateikiami sekančiuose lapuose

TIPINIO KIOSKO ĮRENGIMO VIETOS SCHEMA

Vietos adresas


Ties Antakalnio g. 50 (prie viešojo transporto stotelės „Šilo tiltas“)

Seniūnija

Antakalnis

Vietos žymuo


AN-07

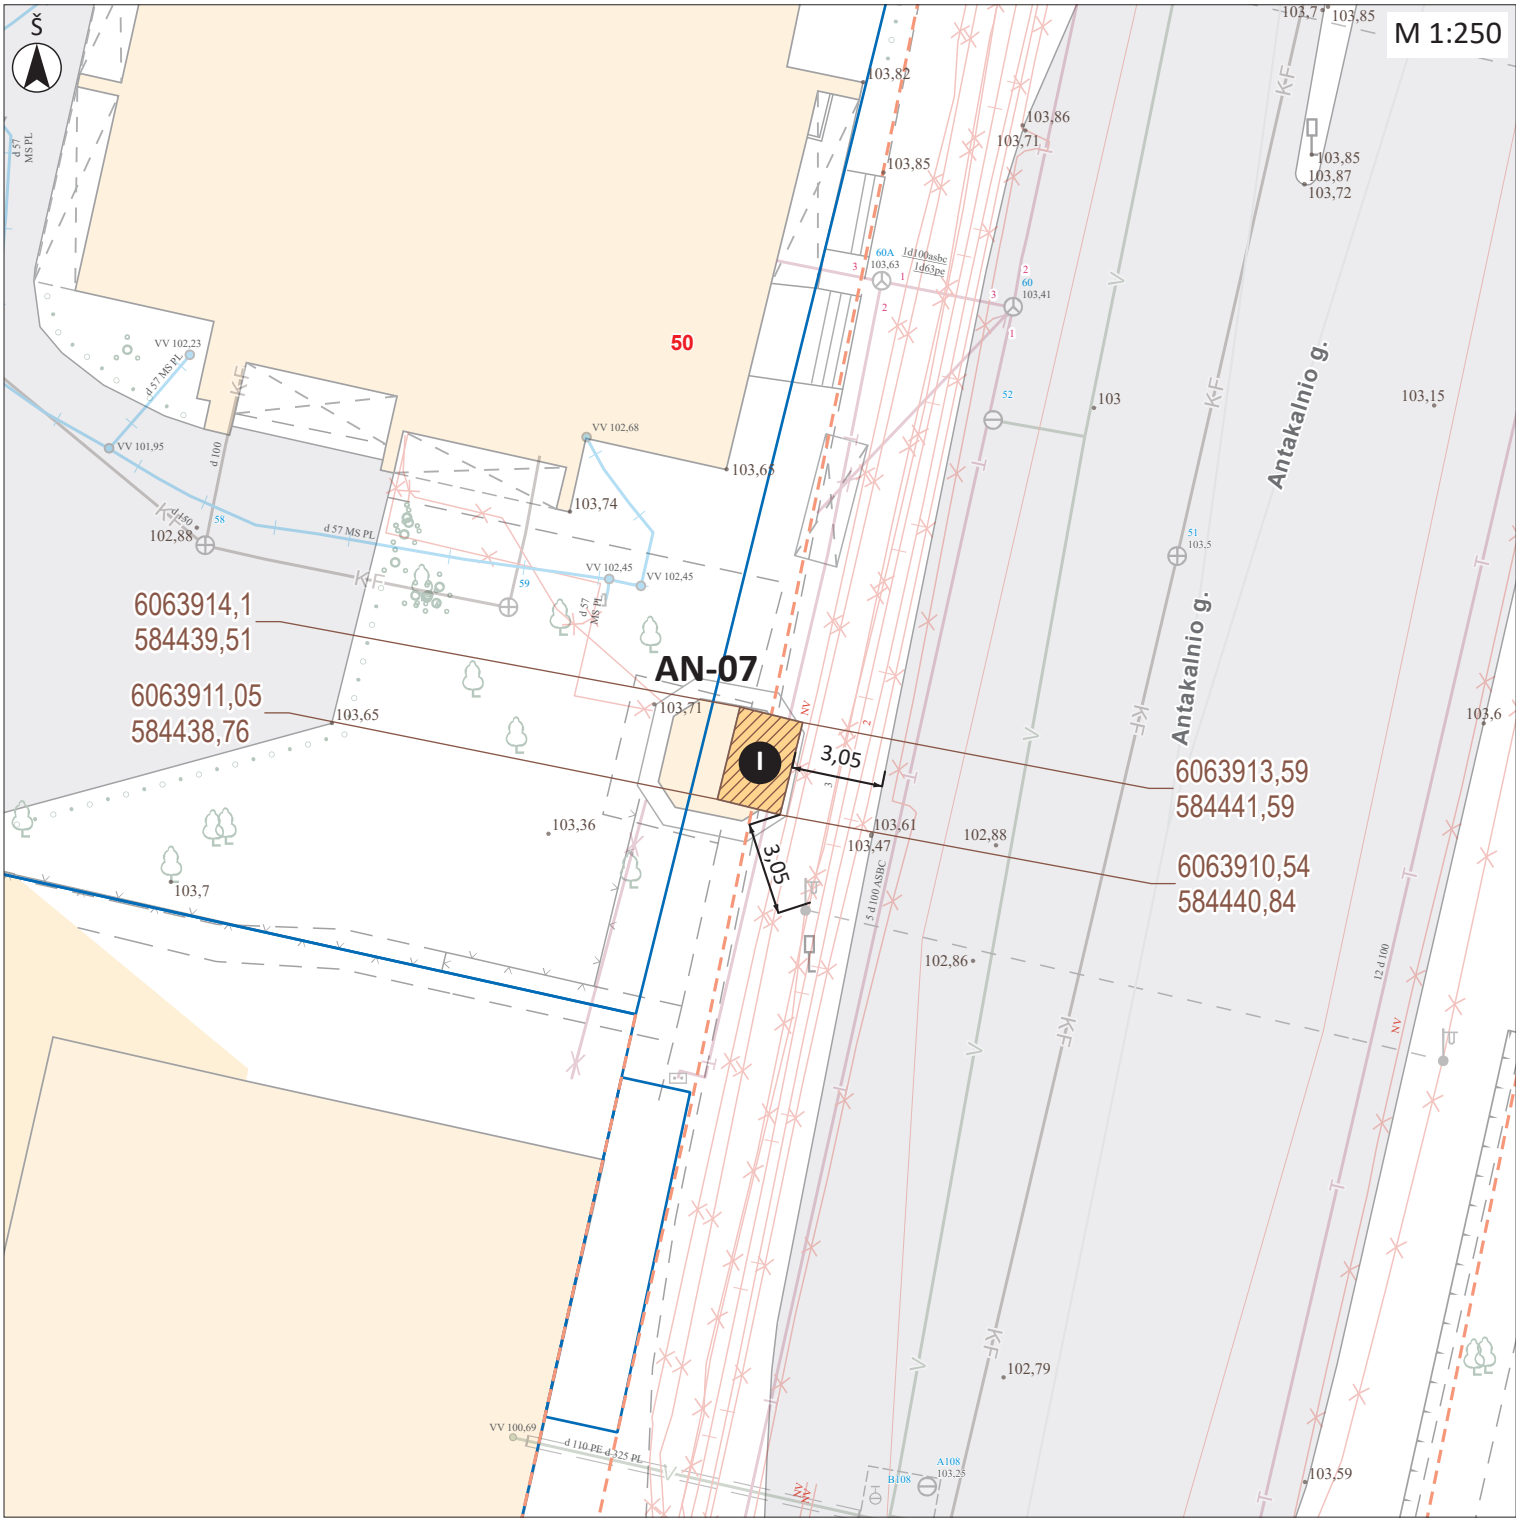

PASTABOS:

1. Tipinio dizaino kioskas (paviljonas) turi būti įrengtas šioje schemoje pažymėtoje vietoje, įrengiant privaloma vadovautis Vilniaus miesto savivaldybės administracijos direktoriaus 2022-03-10 įsakymu Nr. 30-511/22 patvirtintais Reikalavimais tipinio dizaino kioskams (paviljonams) <https://aktai.vilnius.lt/document/30369478> (toliau – Reikalavimai) ir šioje schemoje nurodytomis koordinatėmis bei nužymėtais atstumais nuo objektų vietovėje.
2. Tipinio dizaino kioską (paviljoną) įrengiantis asmuo kiosko (paviljono) pagaminimu privalo rūpintis savarankiškai (savivaldybė kioskų negamina), gaminant kioską privaloma nuosekliai vadovautis Reikalavimais.
3. Tipinio kiosko (paviljono) savininkas gali prijungti kiosko vidaus inžinerinius tinklus prie elektros tiekimo ir kitų inžinerinių tinklų pagal atitinkamus inžinerinius tinklus eksploatuojančių įmonių sąlygas ir reikalavimus (kreipiamasi individualiai); inžinerinius tinklus eksploatuojančioms įmonėms pareikalavus (inžinerinių tinklų avarijos ar panašiu atveju) privaloma nedelsiant patraukti kioską (paviljoną).

Planuojamos naudoti valstybinės žemės plotas (m ²)	6,72
Vietos koordinatė LKS94 x	6063912
Vietos koordinatė LKS94 y	584440
Kioskų (paviljonų) skaičius (vnt.)	1
Kiosko (paviljono) plotas (m ²)	6
Dizaino tipas	Vilnius-1
Yra kioskų sujungimo po 2 arba 3 galimybė	Ne
Gali būti su durimis klientams	Ne
Reikia papildomai įrengti kietą dangą	Ne
Vieta yra saugomo nekilnojamojo kultūros paveldo objekto teritorijoje	-

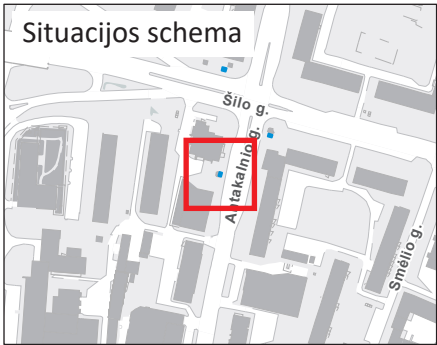

Sutartiniai ženklai

- Vieta tipinio dizaino kioskui (paviljonui) įrengti
- Planuojamos naudoti valstybinės žemės plotas
- Tipinio dizaino kiosko (paviljono) pozicijos žymuo
- Gatvių raudonosios linijos
- Žemės sklypų ribos

Dokumento žymuo

VP20-282-AN-07

Lapas

1

Lapų

2

Laida

0

TIPINIO KIOSKO ĮRENGIMO VIETOS VAIZDAI (FOTOFIKSACIJOS) NATŪROJE

Vietos adresas	Seniūnija	Vietos žymuo
Ties Antakalnio g. 50 (prie viešojo transporto stotelės „Šilo tiltas“)	Antakalnis	AN-07



1.



2.



3.



4.

Dokumento žymuo	Lapas	Lapų	Laida
VP20-282-AN-07	2	2	0

Tipinio kiosko įrengimo vietos schema

Vietos adresas



Ties Antakalnio g. 50 (prie viešojo transporto stotelės „Šilo tiltas“)

Seniūnija

Antakalnis

Vietos žymuo

AN-07

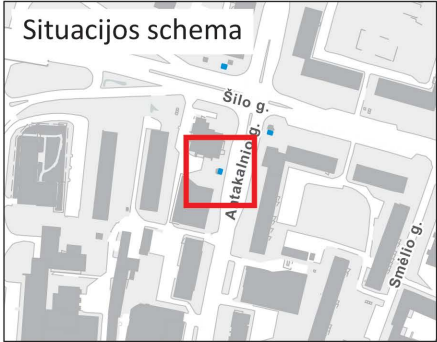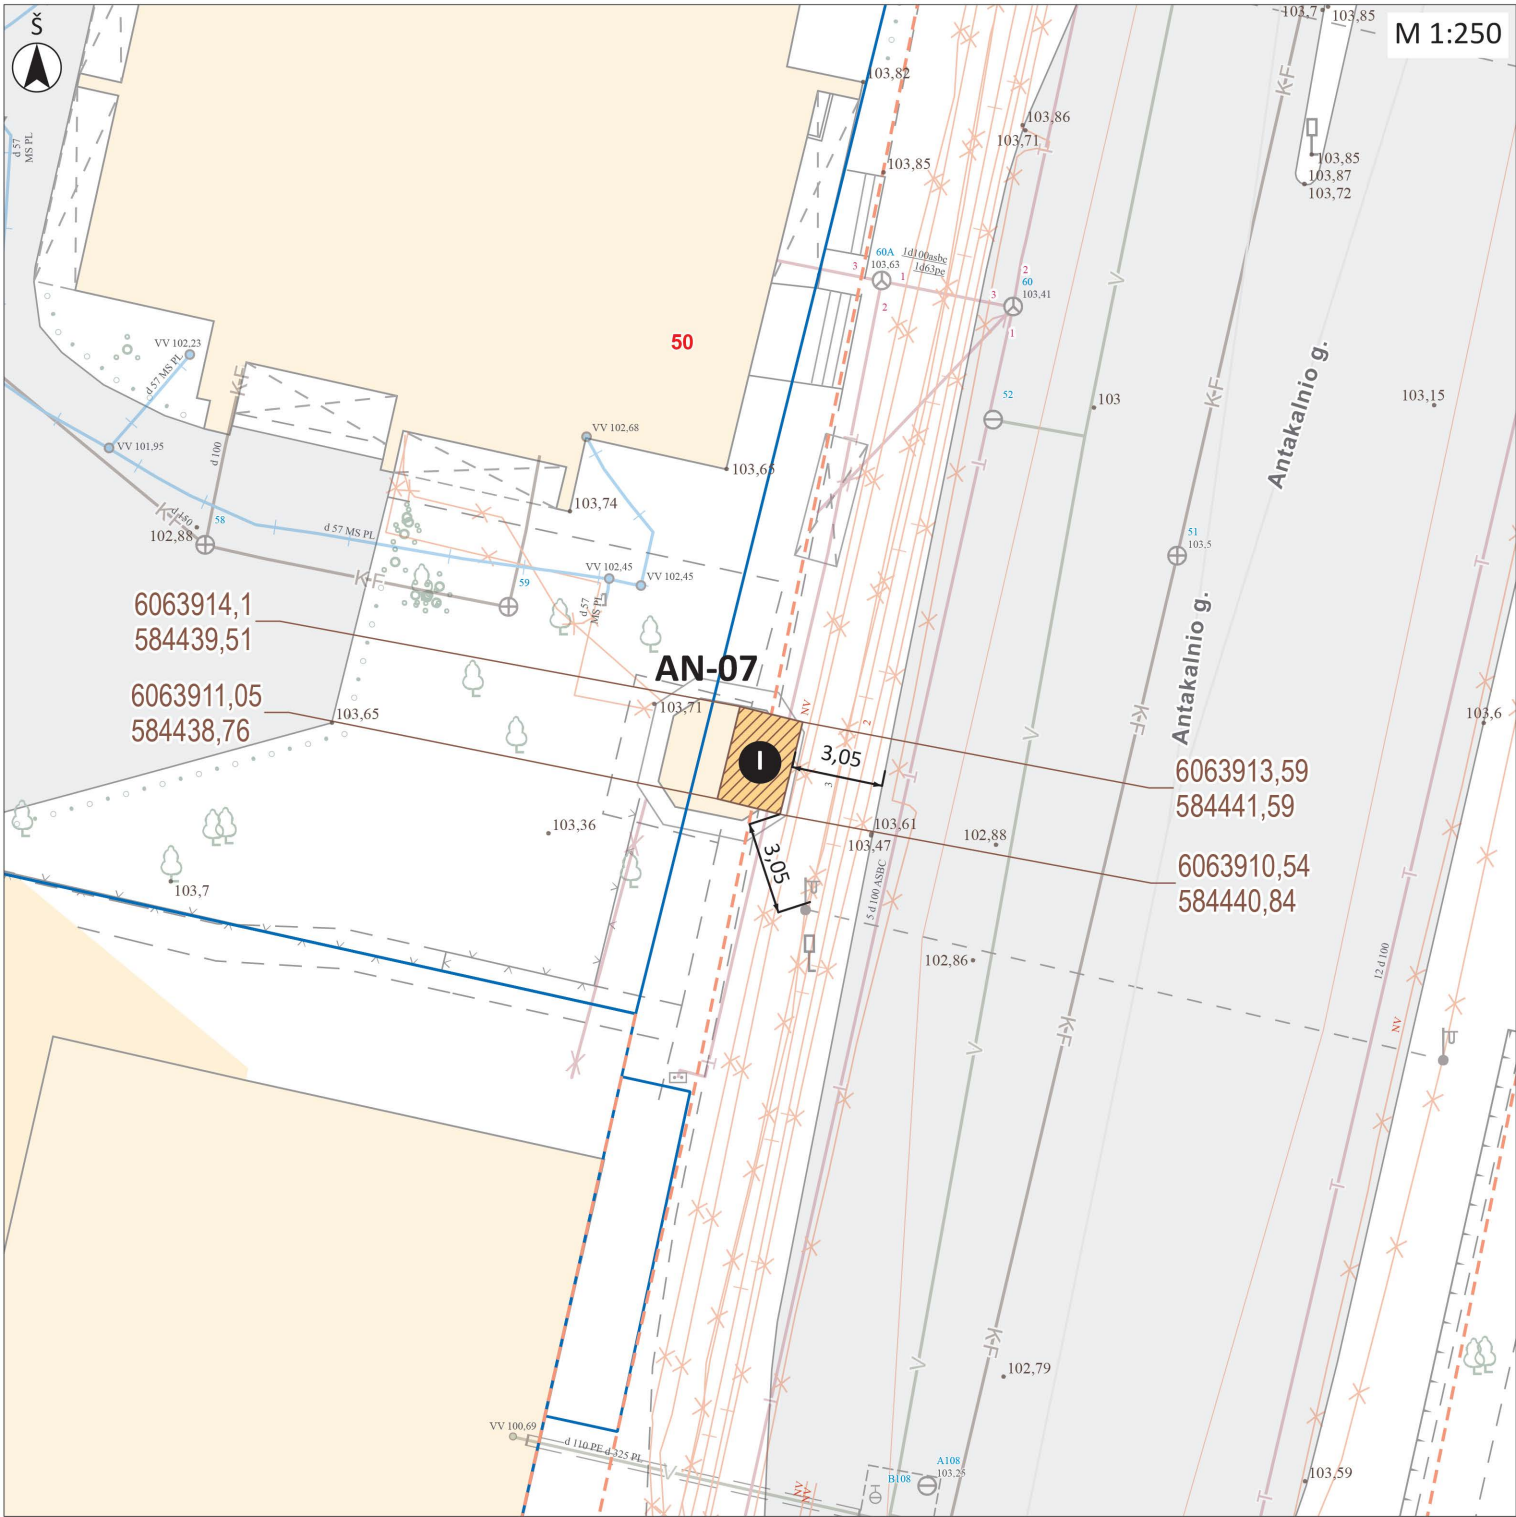

Sutartiniai ženklai

- Vieta tipinio dizaino kioskui (paviljonui) įrengti
- Planuojamos naudoti valstybinės žemės plotas
- Tipinio dizaino kiosko (paviljono) pozicijos žymuo
- Gatvių raudonosios linijos
- Žemės sklypų ribos

PASTABOS:

- Tipinio dizaino kioskas (paviljonas) turi būti įrengtas šioje schemoje pažymėtoje vietoje, įrengiant privaloma vadovautis Vilniaus miesto savivaldybės administracijos direktoriaus 2022-03-10 įsakymu Nr. 30-511/22 patvirtintais Reikalavimais tipinio dizaino kioskams (paviljonams) <https://aktai.vilnius.lt/document/30369478> (toliau – Reikalavimai) ir šioje schemoje nurodytomis koordinatėmis bei nužymėtais atstumais nuo objektų vietovėje.
- Tipinio dizaino kioską (paviljoną) įrengiantis asmuo kiosko (paviljono) pagaminimu privalo rūpintis savarankiškai (savivaldybė kioskų negamina), gaminant kioską privaloma nuosekliai vadovautis Reikalavimais.
- Tipinio kiosko (paviljono) savininkas gali prijungti kiosko vidaus inžinerinius tinklus prie elektros tiekimo ir kitų inžinerinių tinklų pagal atitinkamus inžinerinius tinklus eksploatuojančių įmonių sąlygas ir reikalavimus (kreipiamasi individualiai); inžinerinius tinklus eksploatuojančioms įmonėms pareikalavus (inžinerinių tinklų avarijos ar panašiu atveju) privaloma nedelsiant patraukti kioską (paviljoną).

Planuojamos naudoti valstybinės žemės plotas (m ²)	6,72
Vietos koordinatė LKS94 x	6063912
Vietos koordinatė LKS94 y	584440
Kioskų (paviljonų) skaičius (vnt.)	1
Kiosko (paviljono) plotas (m ²)	6
Dizaino tipas	Vilnius-1
Yra kioskų sujungimo po 2 arba 3 galimybė	Ne
Gali būti su durimis klientams	Ne
Reikia papildomai įrengti kietą dangą	Ne
Vieta yra saugomo nekilnojamojo kultūros paveldo objekto teritorijoje	-

Dokumento žymuo	Lapas	Lapų	Laida
VP20-282-AN-07	1	2	0

TIPINIO KIOSKO ĮRENGIMO VIETOS SCHEMA

Vietos adresas


Ties Antakalnio g. 50 (prie viešojo transporto stotelės „Šilo tiltas“)

Seniūnija

Antakalnis

Vietos žymuo


AN-07

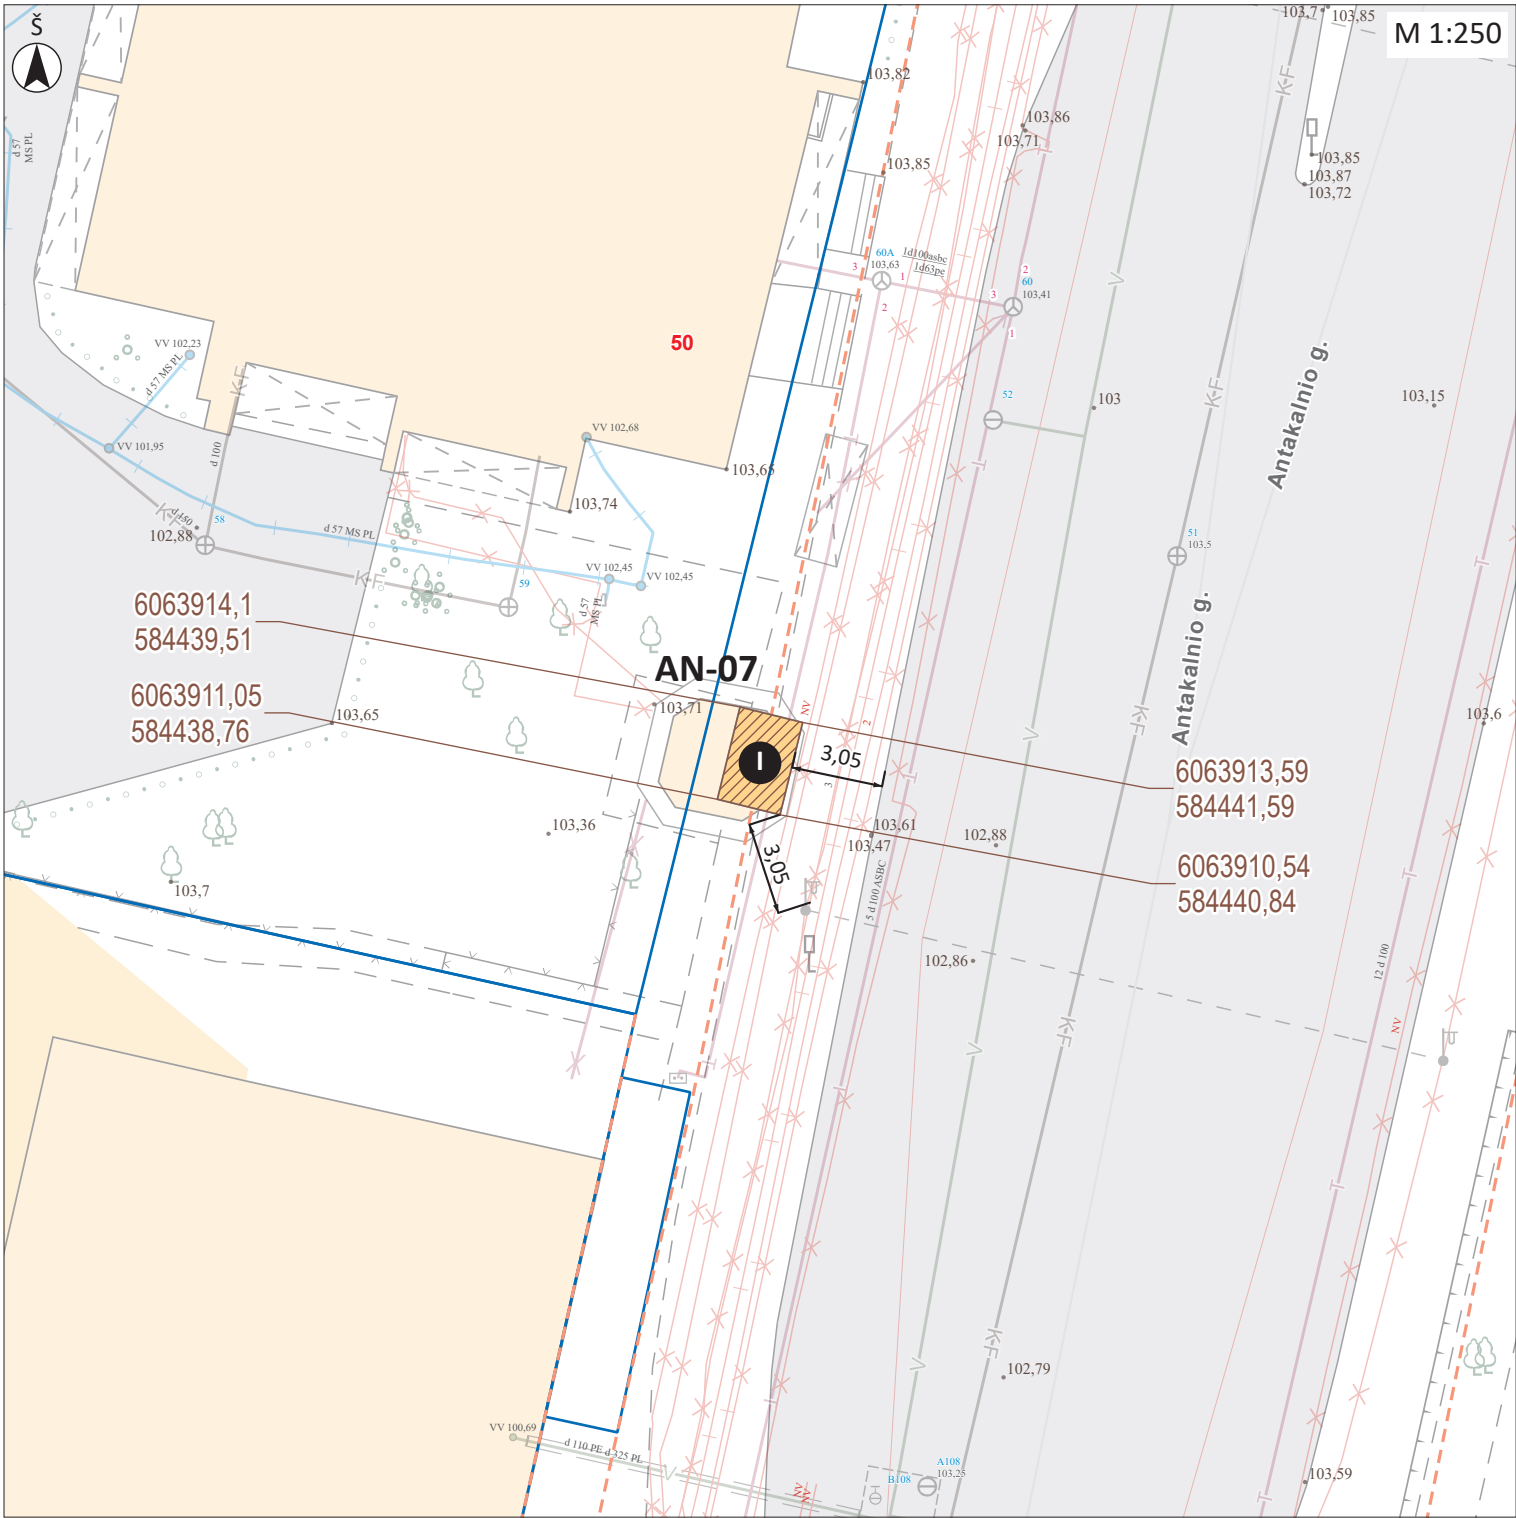

PASTABOS:

- 1. Tipinio dizaino kioskas (paviljonas) turi būti įrengtas šioje schemoje pažymėtoje vietoje, įrengiant privaloma vadovautis Vilniaus miesto savivaldybės administracijos direktoriaus 2022-03-10 įsakymu Nr. 30-511/22 patvirtintais Reikalavimais tipinio dizaino kioskam (paviljonams) <https://aktai.vilnius.lt/document/30369478> (toliau – Reikalavimai) ir šioje schemoje nurodytomis koordinatėmis bei nužymėtais atstumais nuo objektų vietovėje.
- 2. Tipinio dizaino kioską (paviljoną) įrengiantis asmuo kiosko (paviljono) pagaminimu privalo rūpintis savarankiškai (savivaldybė kioskų negamina), gaminant kioską privaloma nuosekliai vadovautis Reikalavimais.
- 3. Tipinio kiosko (paviljono) savininkas gali prijungti kiosko vidaus inžinerinius tinklus prie elektros tiekimo ir kitų inžinerinių tinklų pagal atitinkamus inžinerinius tinklus eksploatuojančių įmonių sąlygas ir reikalavimus (kreipiamasi individualiai); inžinerinius tinklus eksploatuojančioms įmonėms pareikalavus (inžinerinių tinklų avarijos ar panašiu atveju) privaloma nedelsiant patraukti kioską (paviljoną).

Planuojamos naudoti valstybinės žemės plotas (m ²)	6,72
Vietos koordinatė LKS94 x	6063912
Vietos koordinatė LKS94 y	584440
Kioskų (paviljonų) skaičius (vnt.)	1
Kiosko (paviljono) plotas (m ²)	6
Dizaino tipas	Vilnius-1
Yra kioskų sujungimo po 2 arba 3 galimybė	Ne
Gali būti su durimis klientams	Ne
Reikia papildomai įrengti kietą dangą	Ne
Vieta yra saugomo nekilnojamojo kultūros paveldo objekto teritorijoje	-

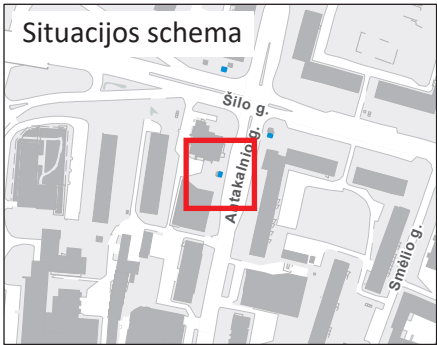

- Sutartiniai ženklai
- Vieta tipinio dizaino kioskui (paviljonui) įrengti
 - Planuojamos naudoti valstybinės žemės plotas
 - Tipinio dizaino kiosko (paviljono) pozicijos žymuo
 - Gatvių raudonosios linijos
 - Žemės sklypų ribos

UAB „SKAIDULA“
SUDERINTA

20.22.m06.....mėn. 22.d.

(parašas)
Petras Jakštas
Projektų vadovas

Dokumento žymuo	Lapas	Lapų	Laida
VP20-282-AN-07	1	2	0

TIPINIO KIOSKO ĮRENGIMO VIETOS SCHEMA

Vietos adresas


Seniūnija

Vietos žymuo

Ties Antakalnio g. 50 (prie viešojo transporto stotelės „Šilo tiltas“)

Antakalnis


AN-07

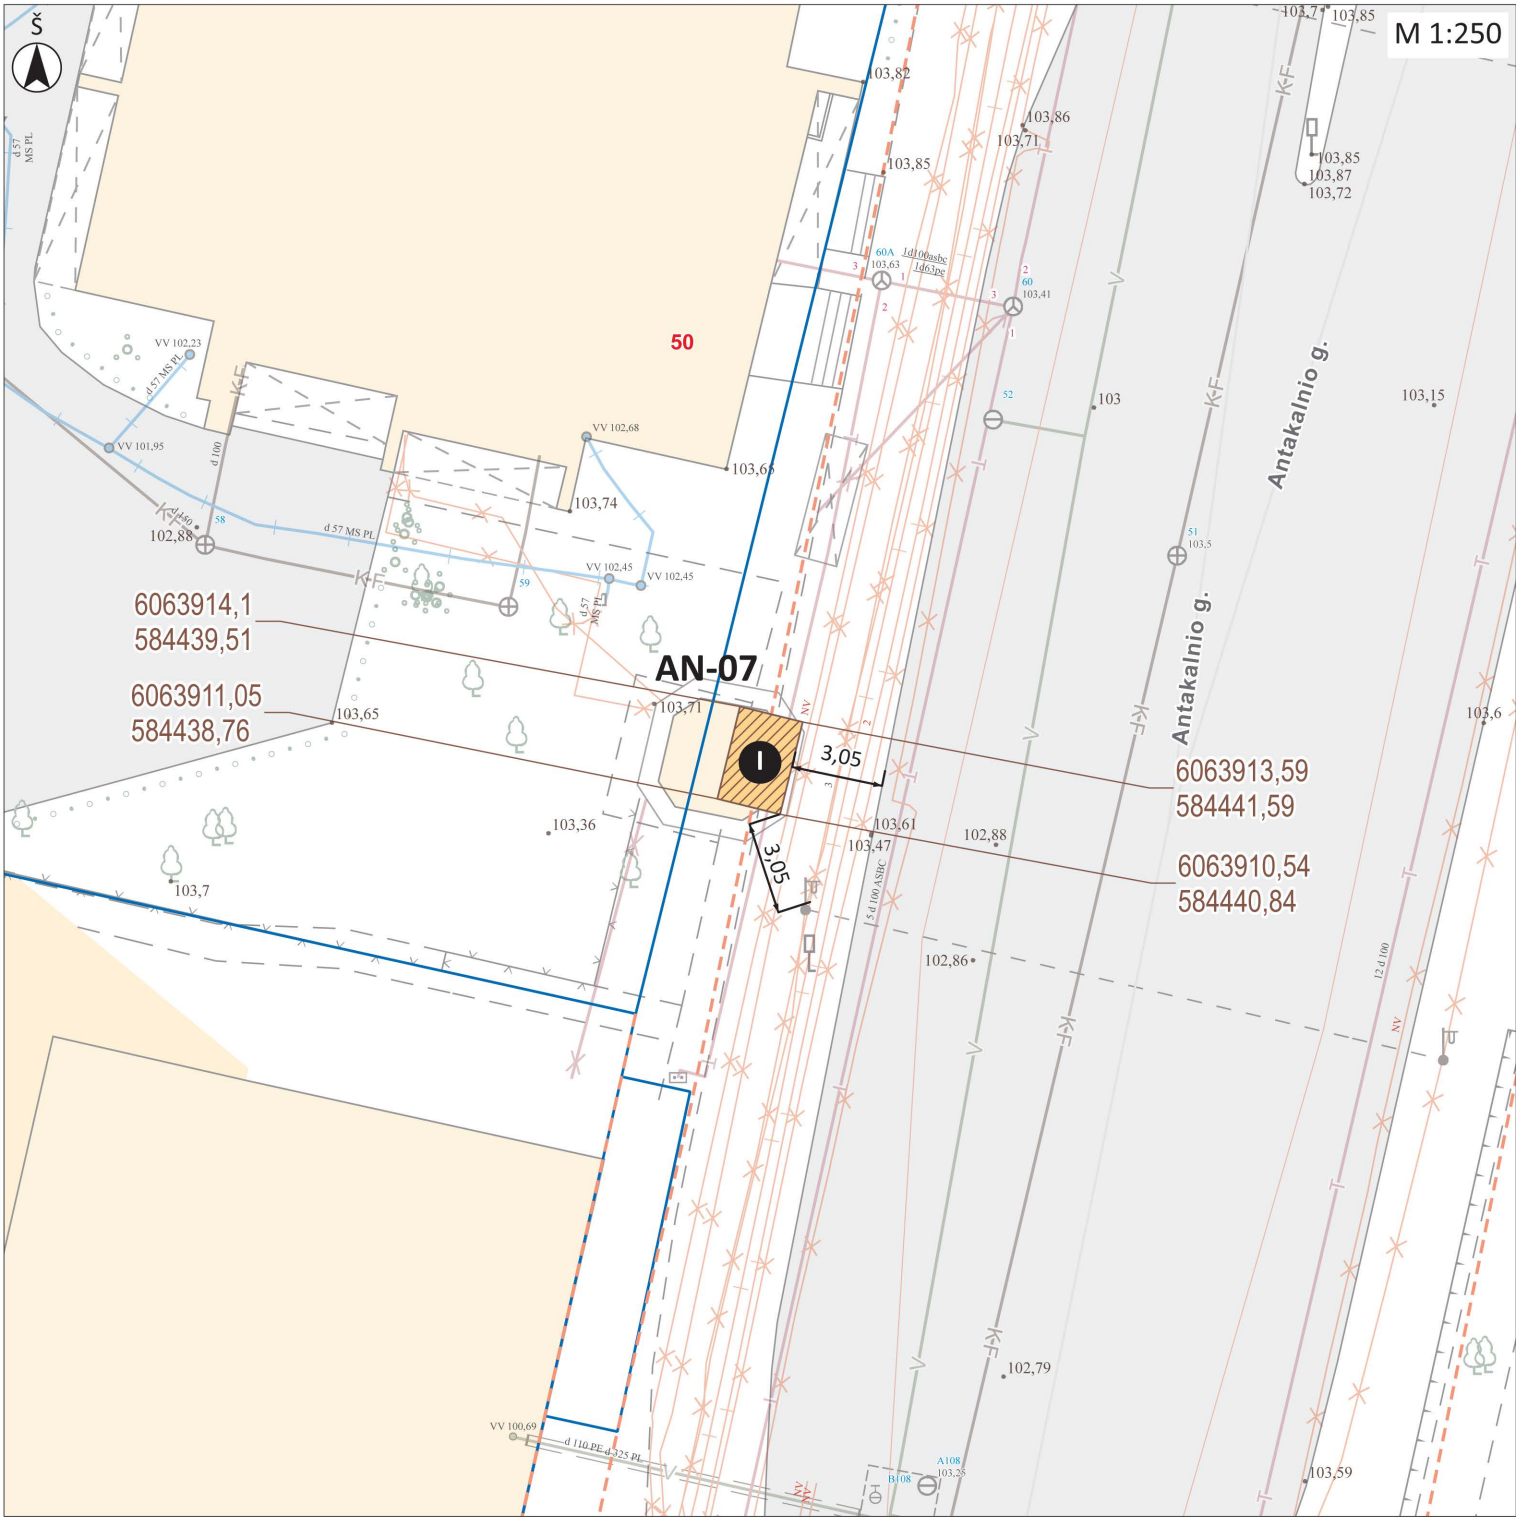

PASTABOS:

1. Tipinio dizaino kioskas (paviljonas) turi būti įrengtas šioje schemoje pažymėtoje vietoje, įrengiant privaloma vadovautis Vilniaus miesto savivaldybės administracijos direktoriaus 2022-03-10 įsakymu Nr. 30-511/22 patvirtintais Reikalavimais tipinio dizaino kioskams (paviljonams) <https://aktai.vilnius.lt/document/30369478> (toliau – Reikalavimai) ir šioje schemoje nurodytomis koordinatėmis bei nužymėtais atstumais nuo objektų vietovėje.
2. Tipinio dizaino kioską (paviljoną) įrengiantis asmuo kiosko (paviljono) pagaminimu privalo rūpintis savarankiškai (savivaldybė kioskų negamina), gaminant kioską privaloma nuosekliai vadovautis Reikalavimais.
3. Tipinio kiosko (paviljono) savininkas gali prijungti kiosko vidaus inžinerinius tinklus prie elektros tiekimo ir kitų inžinerinių tinklų pagal atitinkamus inžinerinius tinklus eksploatuojančių įmonių sąlygas ir reikalavimus (kreipiamasi individualiai); inžinerinius tinklus eksploatuojančioms įmonėms pareikalavus (inžinerinių tinklų avarijos ar panašiu atveju) privaloma nedelsiant patraukti kioską (paviljoną).

Planuojamos naudoti valstybinės žemės plotas (m²)	6,72
Vietos koordinatė LKS94 x	6063912
Vietos koordinatė LKS94 y	584440
Kioskų (paviljonų) skaičius (vnt.)	1
Kiosko (paviljono) plotas (m²)	6
Dizaino tipas	Vilnius-1
Yra kioskų sujungimo po 2 arba 3 galimybė	Ne
Gali būti su durimis klientams	Ne
Reikia papildomai įrengti kietą dangą	Ne
Vieta yra saugomo nekilnojamojo kultūros paveldo objekto teritorijoje	-

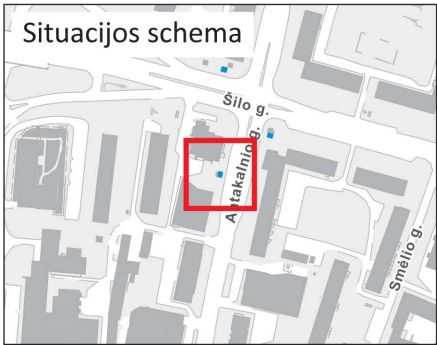

- Sutartiniai ženklai
- Vieta tipinio dizaino kioskui (paviljonui) įrengti
 - Planuojamos naudoti valstybinės žemės plotas
 - Tipinio dizaino kiosko (paviljono) pozicijos žymuo
 - Gatvių raudonosios linijos
 - Žemės sklypų ribos

KVAL. PATV. DOK. NR.	VILNIAUS PLANAS			Projekto pavadinimas		
				TIPINIŲ KIOSKŲ ĮRENGIMO VIETŲ SCHEMOS		
	MD analit.	Inga Gujytė		Projekto dokumento pavadinimas	LAIDA	
	MD analit.	Kristijonas Vizgirda		Tipinio kiosko įrengimo vietos schema M 1:250	0	
LT				Vietos adresas	LAPAS	LAPŲ
				Ties Antakalnio g. 50 (prie viešojo transporto stotelės „Šilo tiltas“)		
	Užsakovas			Projekto dokumento žymuo		
	Vilniaus miesto savivaldybės administracija			VP20-282-AN-07	1	1