



Karoliniškių skvero ties L.Asanavičiūtės gatve, A.P.Kavoliuko g. 19
atnaujinimo projektas



Esama situacija

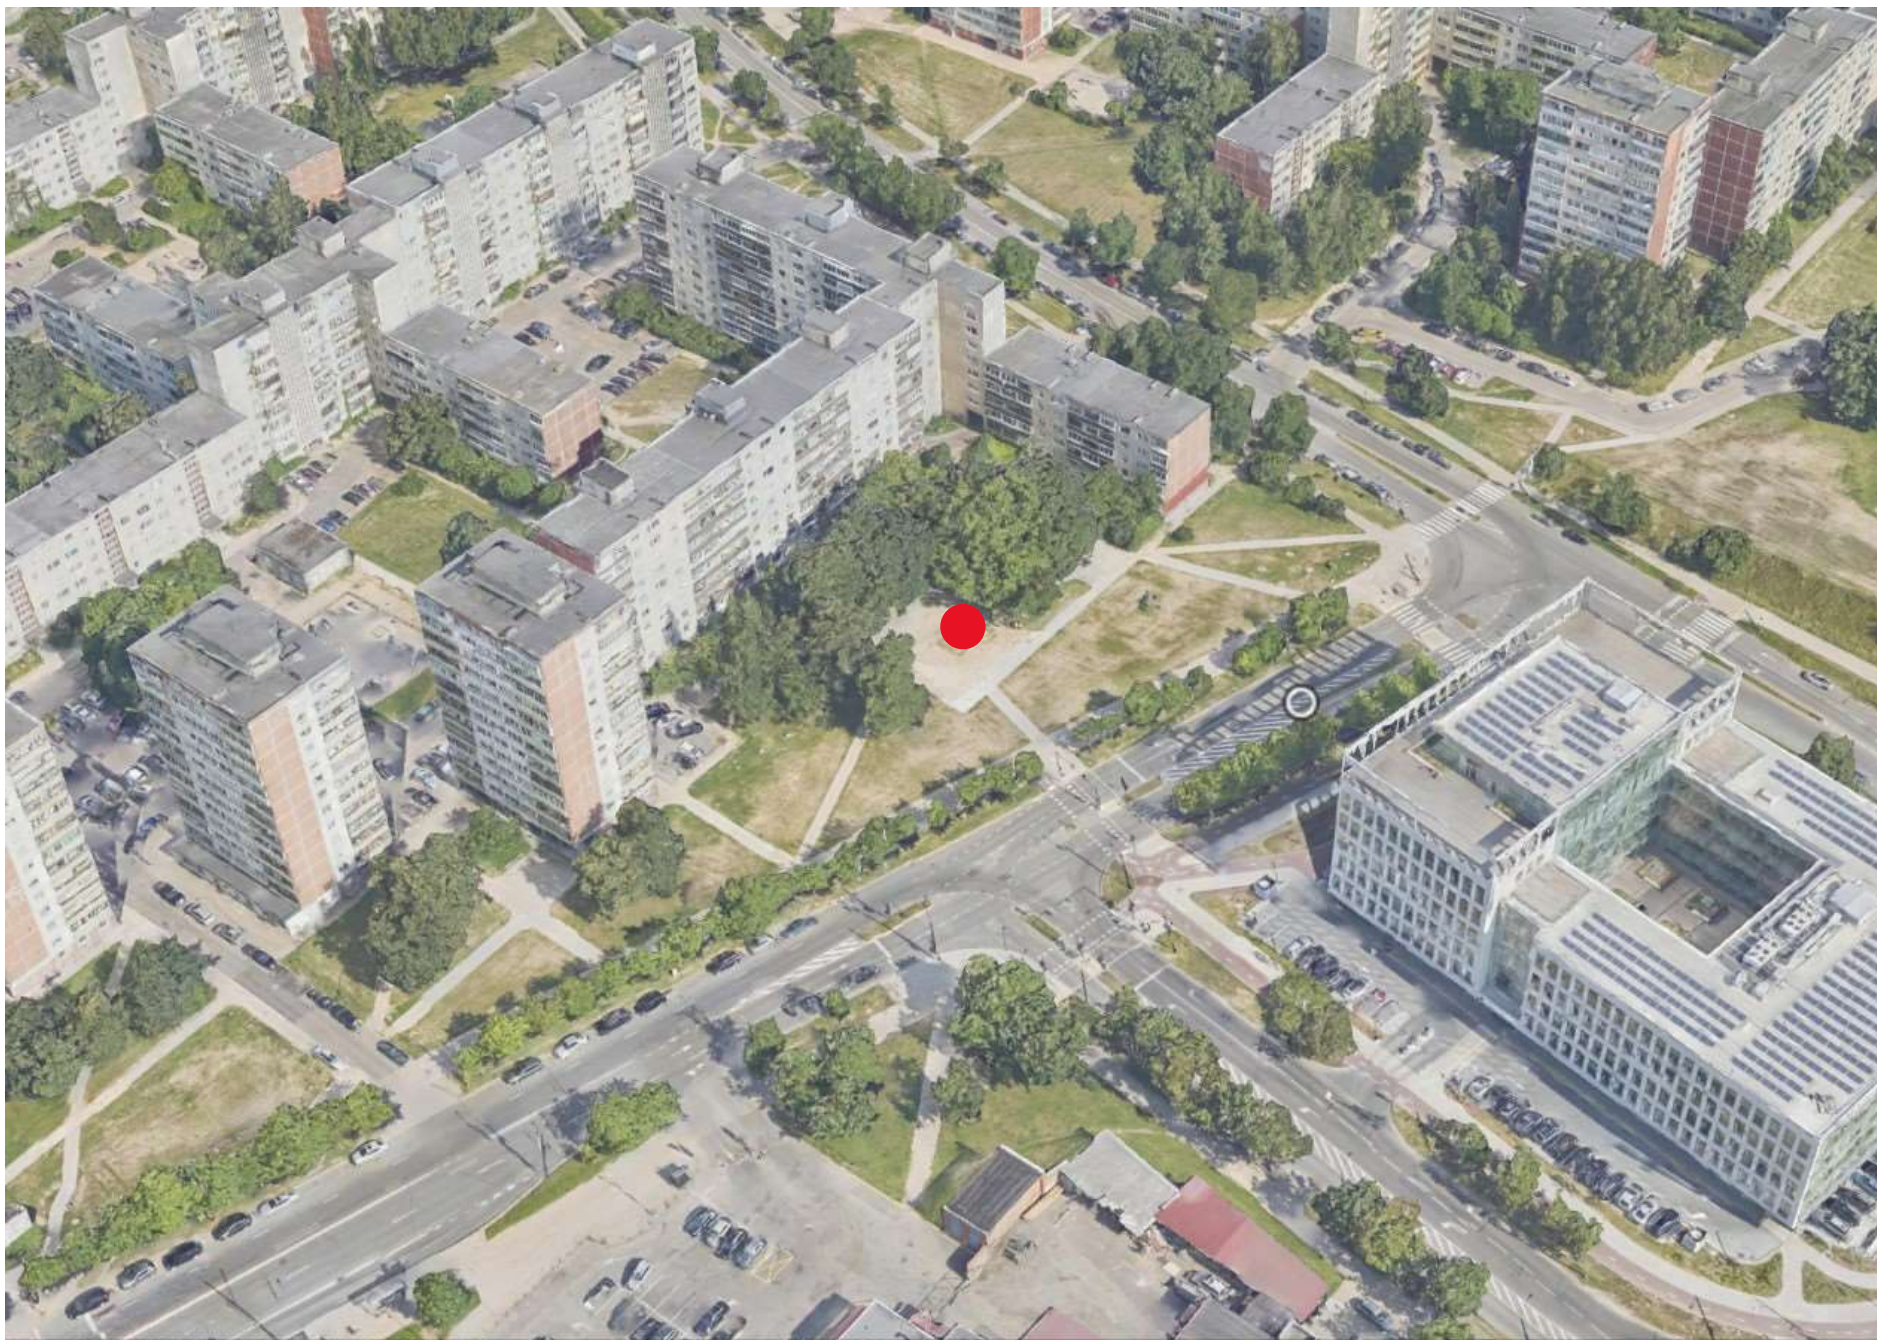

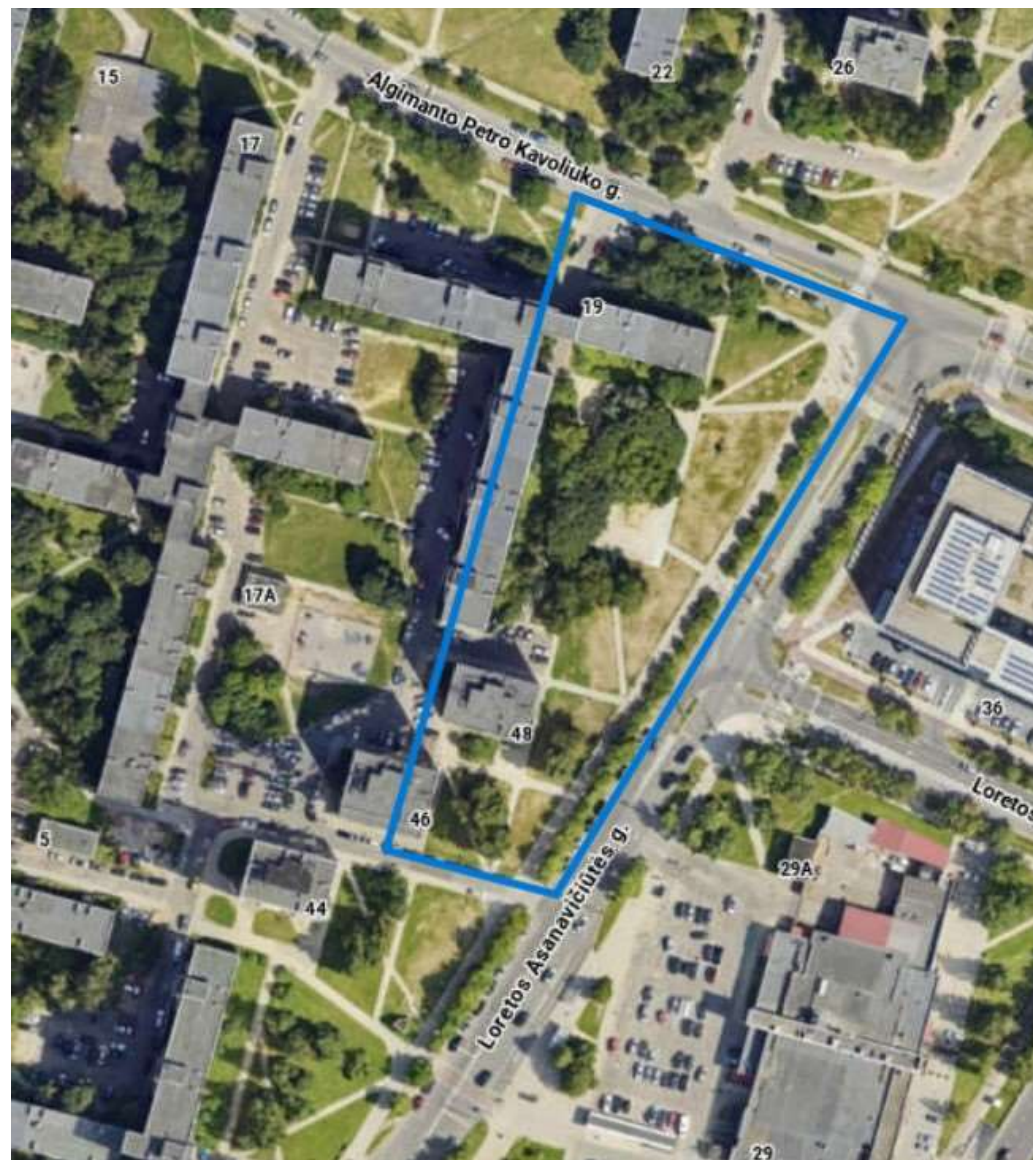

31 L. Asanavičiūtės g.


Vilnius, Vilniaus apskr.



Google Street View

bal. 2023

Žr. daugiau datų

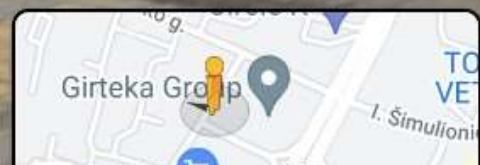









Karoliniškių skveras ties L.Asanavičiūtės
gatve, A.P.Kavoliuko g 19.
VIZUALIZACIJA

Esama dangų geometrija

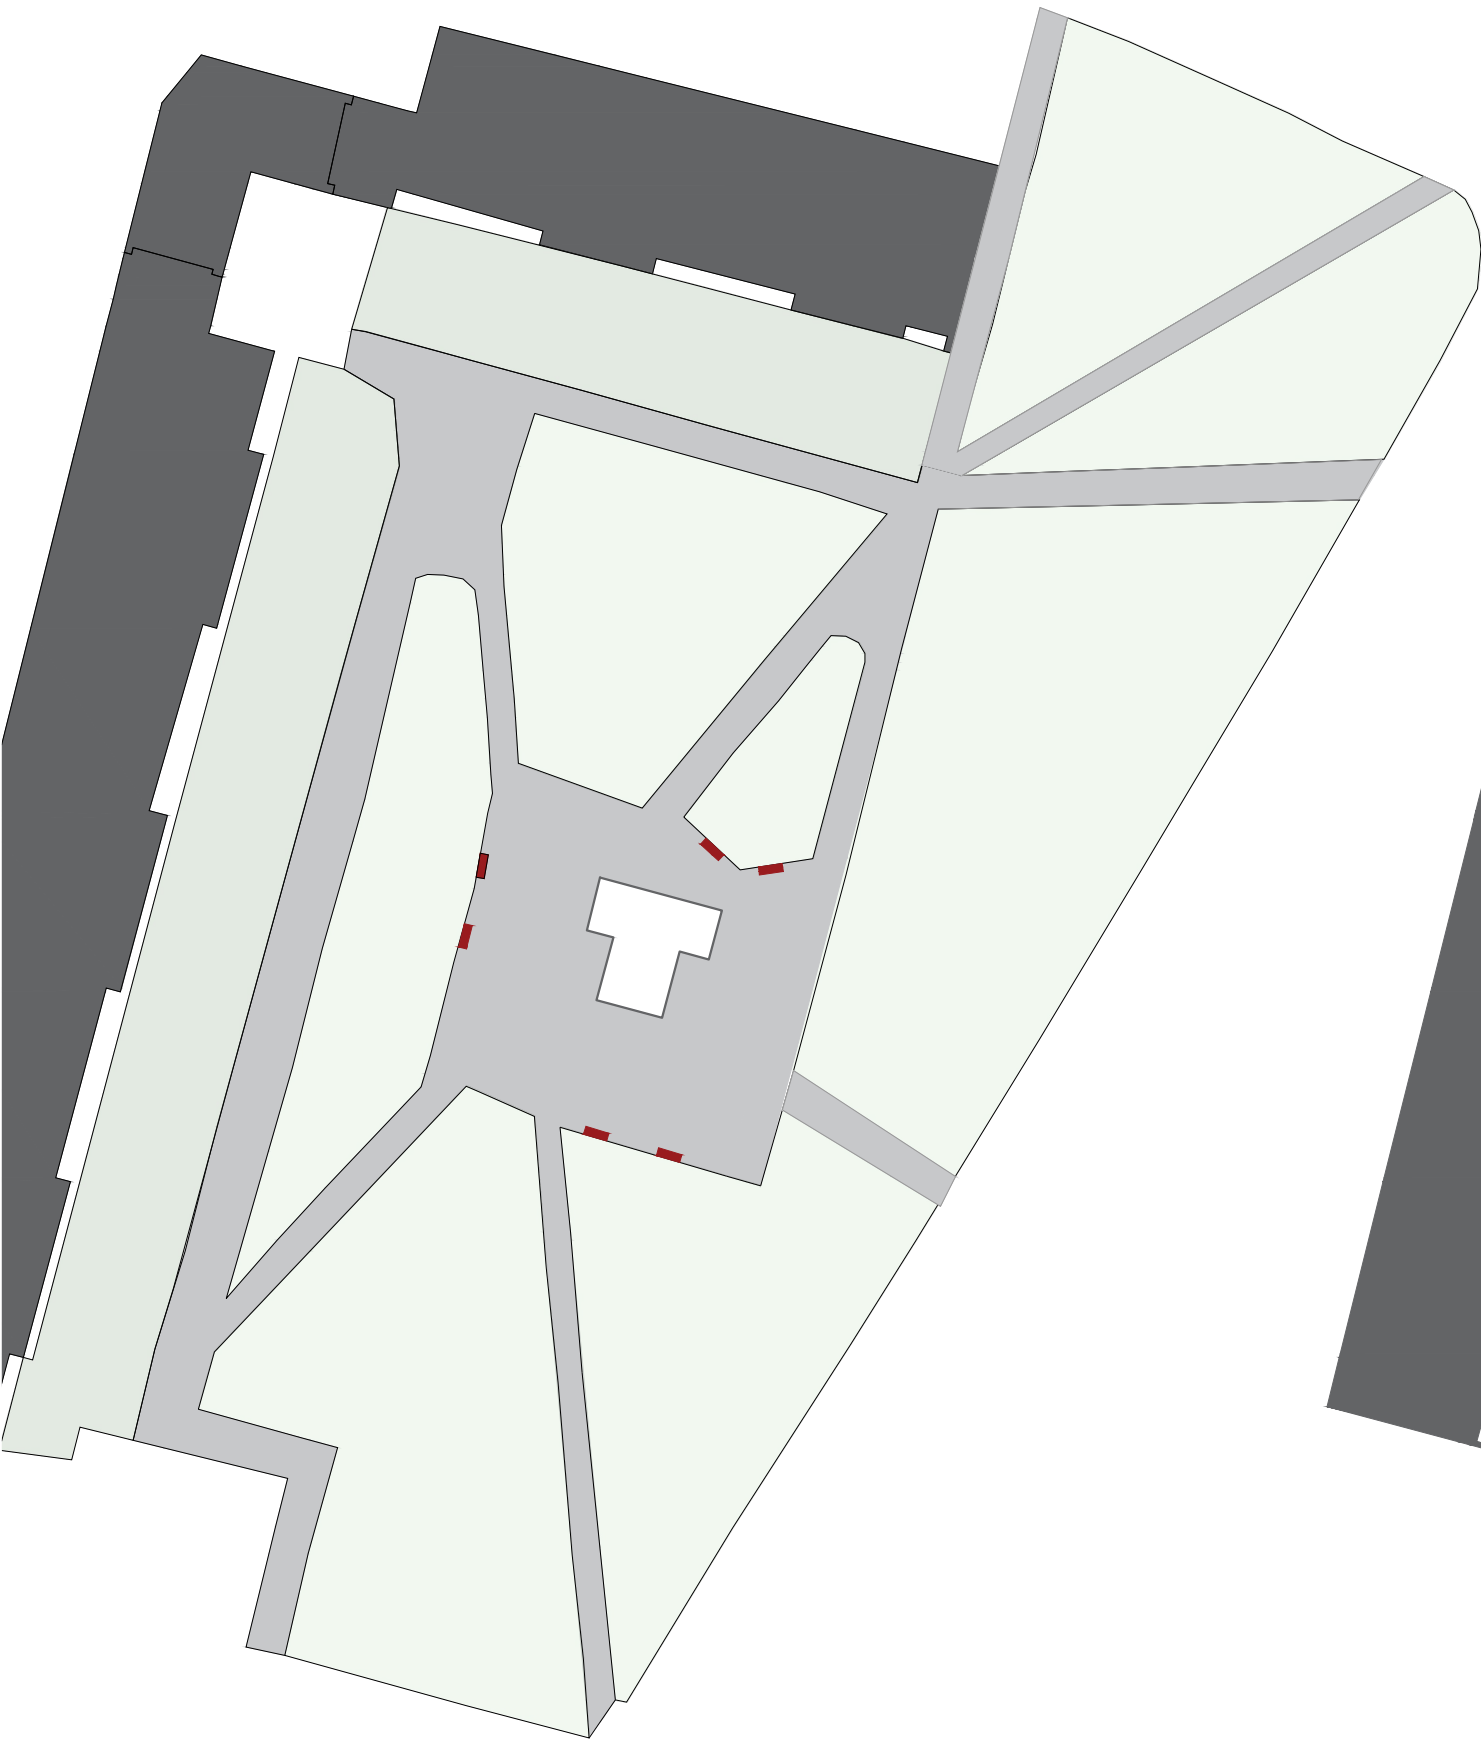

Koreguojama dangų geometrija

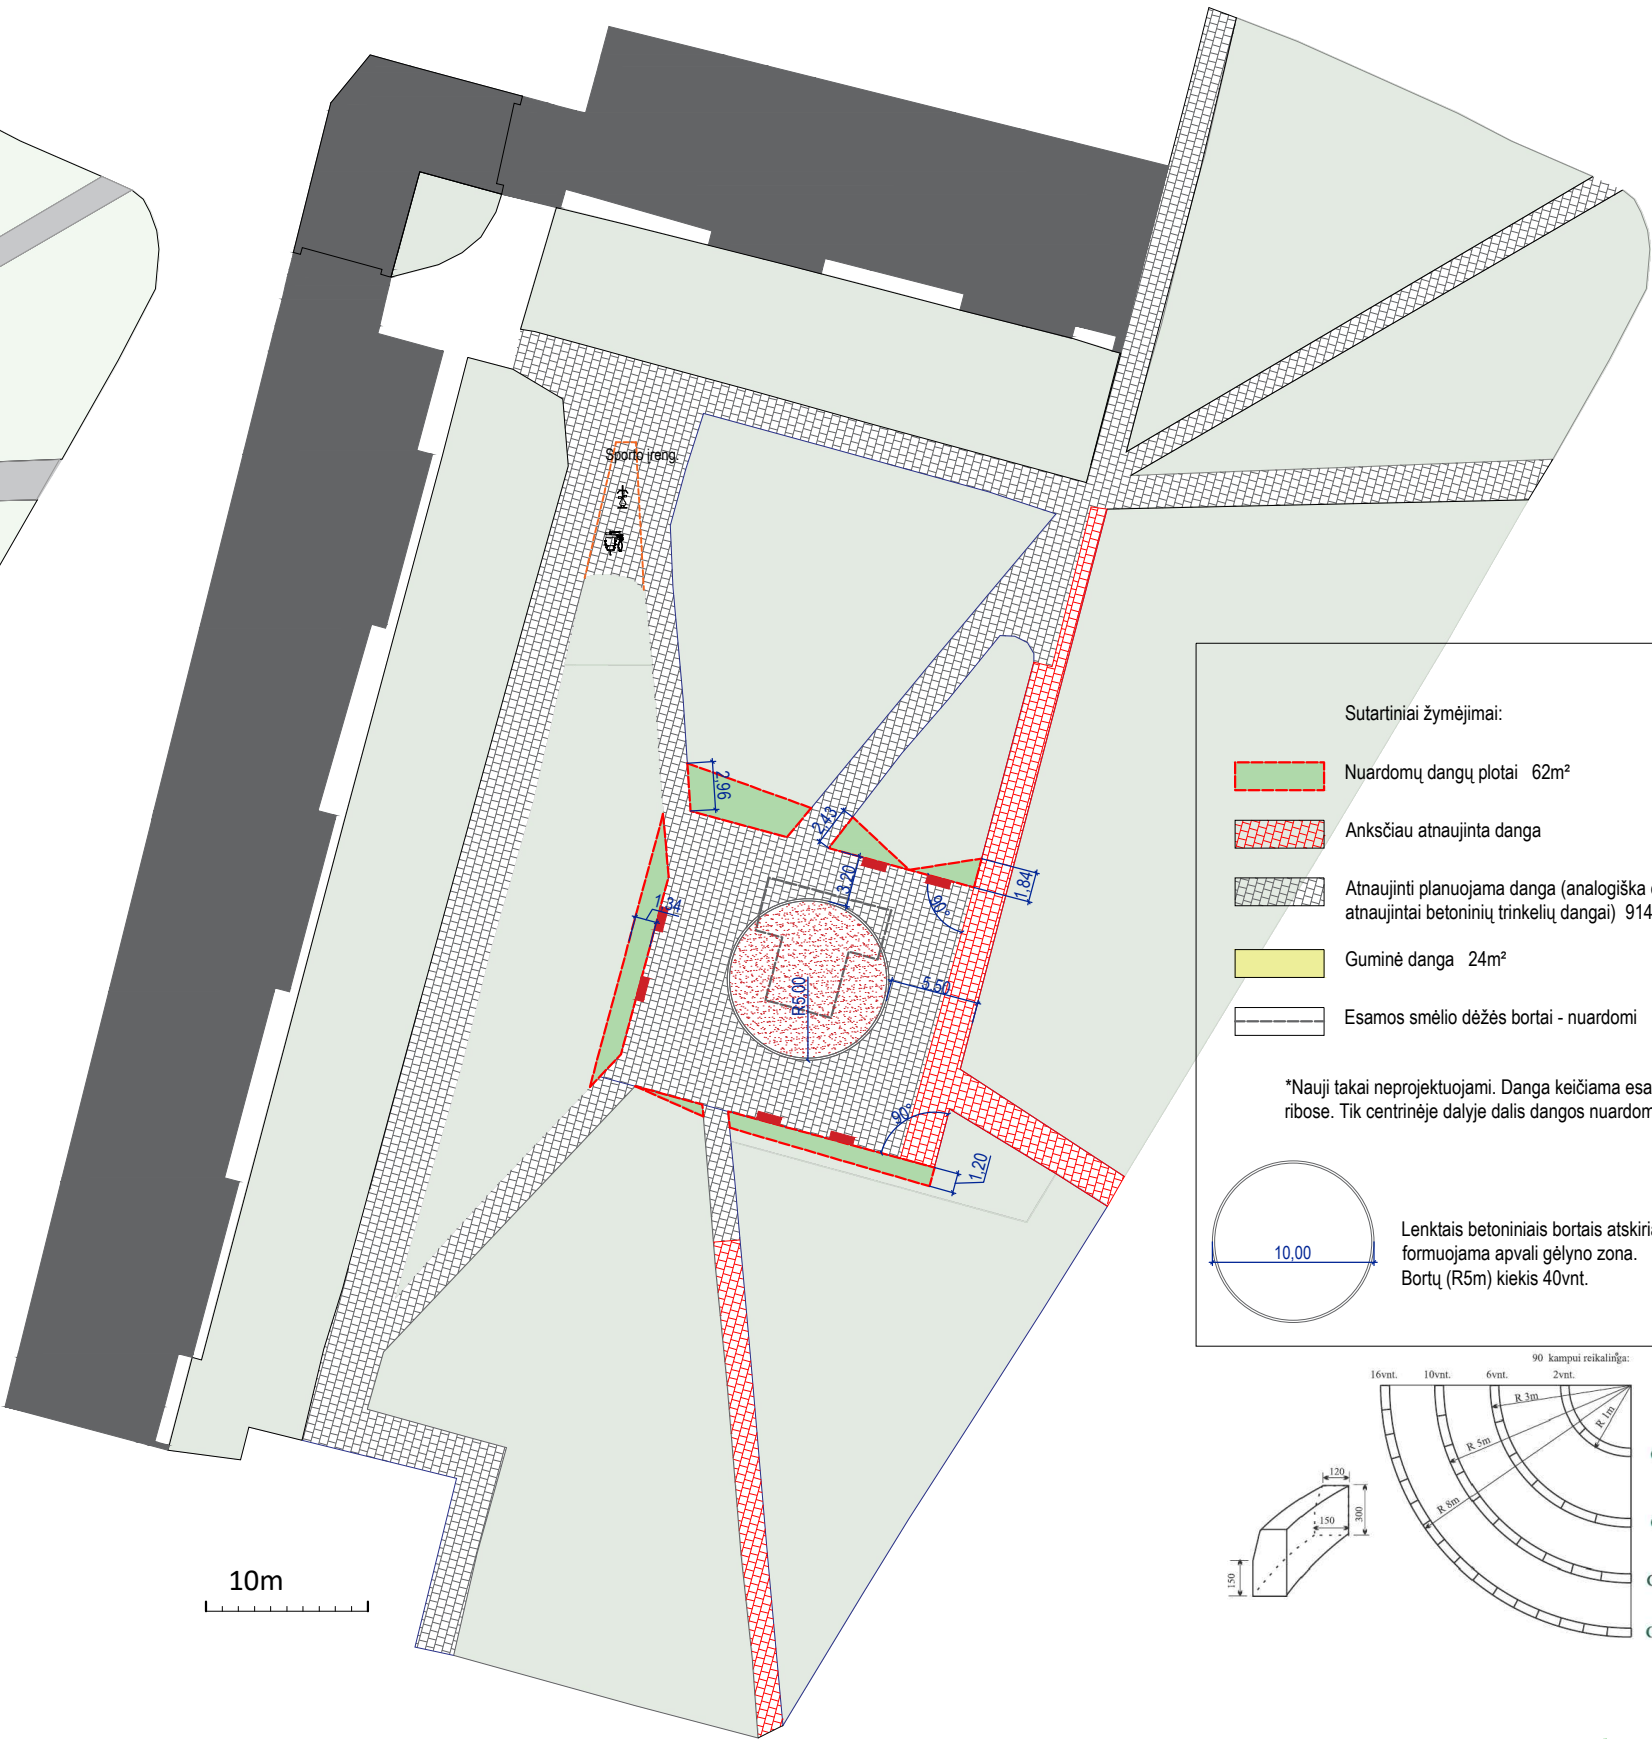


Sutartiniai žymėjimai:


- Nuardomų dangų plotai 62m²
- Anksčiau atnaujinta danga
- Atnaujinti planuojama danga (analogiška esamai jau atnaujintai betoninių trinkelų dangai) 914m²
- Guminė danga 24m²
- Esamos smėlio dėžės bortai - nuardomi

*Nauji takai neprojektuojami. Danga keičiama esamų takų ribose. Tik centrinėje dalyje dalis dangos nuardoma.


Lenktais betoniniais bortais atskiriama naujai formuojama apvali gėlyno zona. Bortų (R5m) kiekis 40vnt.

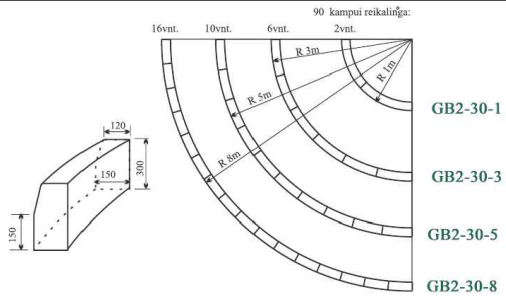


Esamų medžių ir krūmų
schema

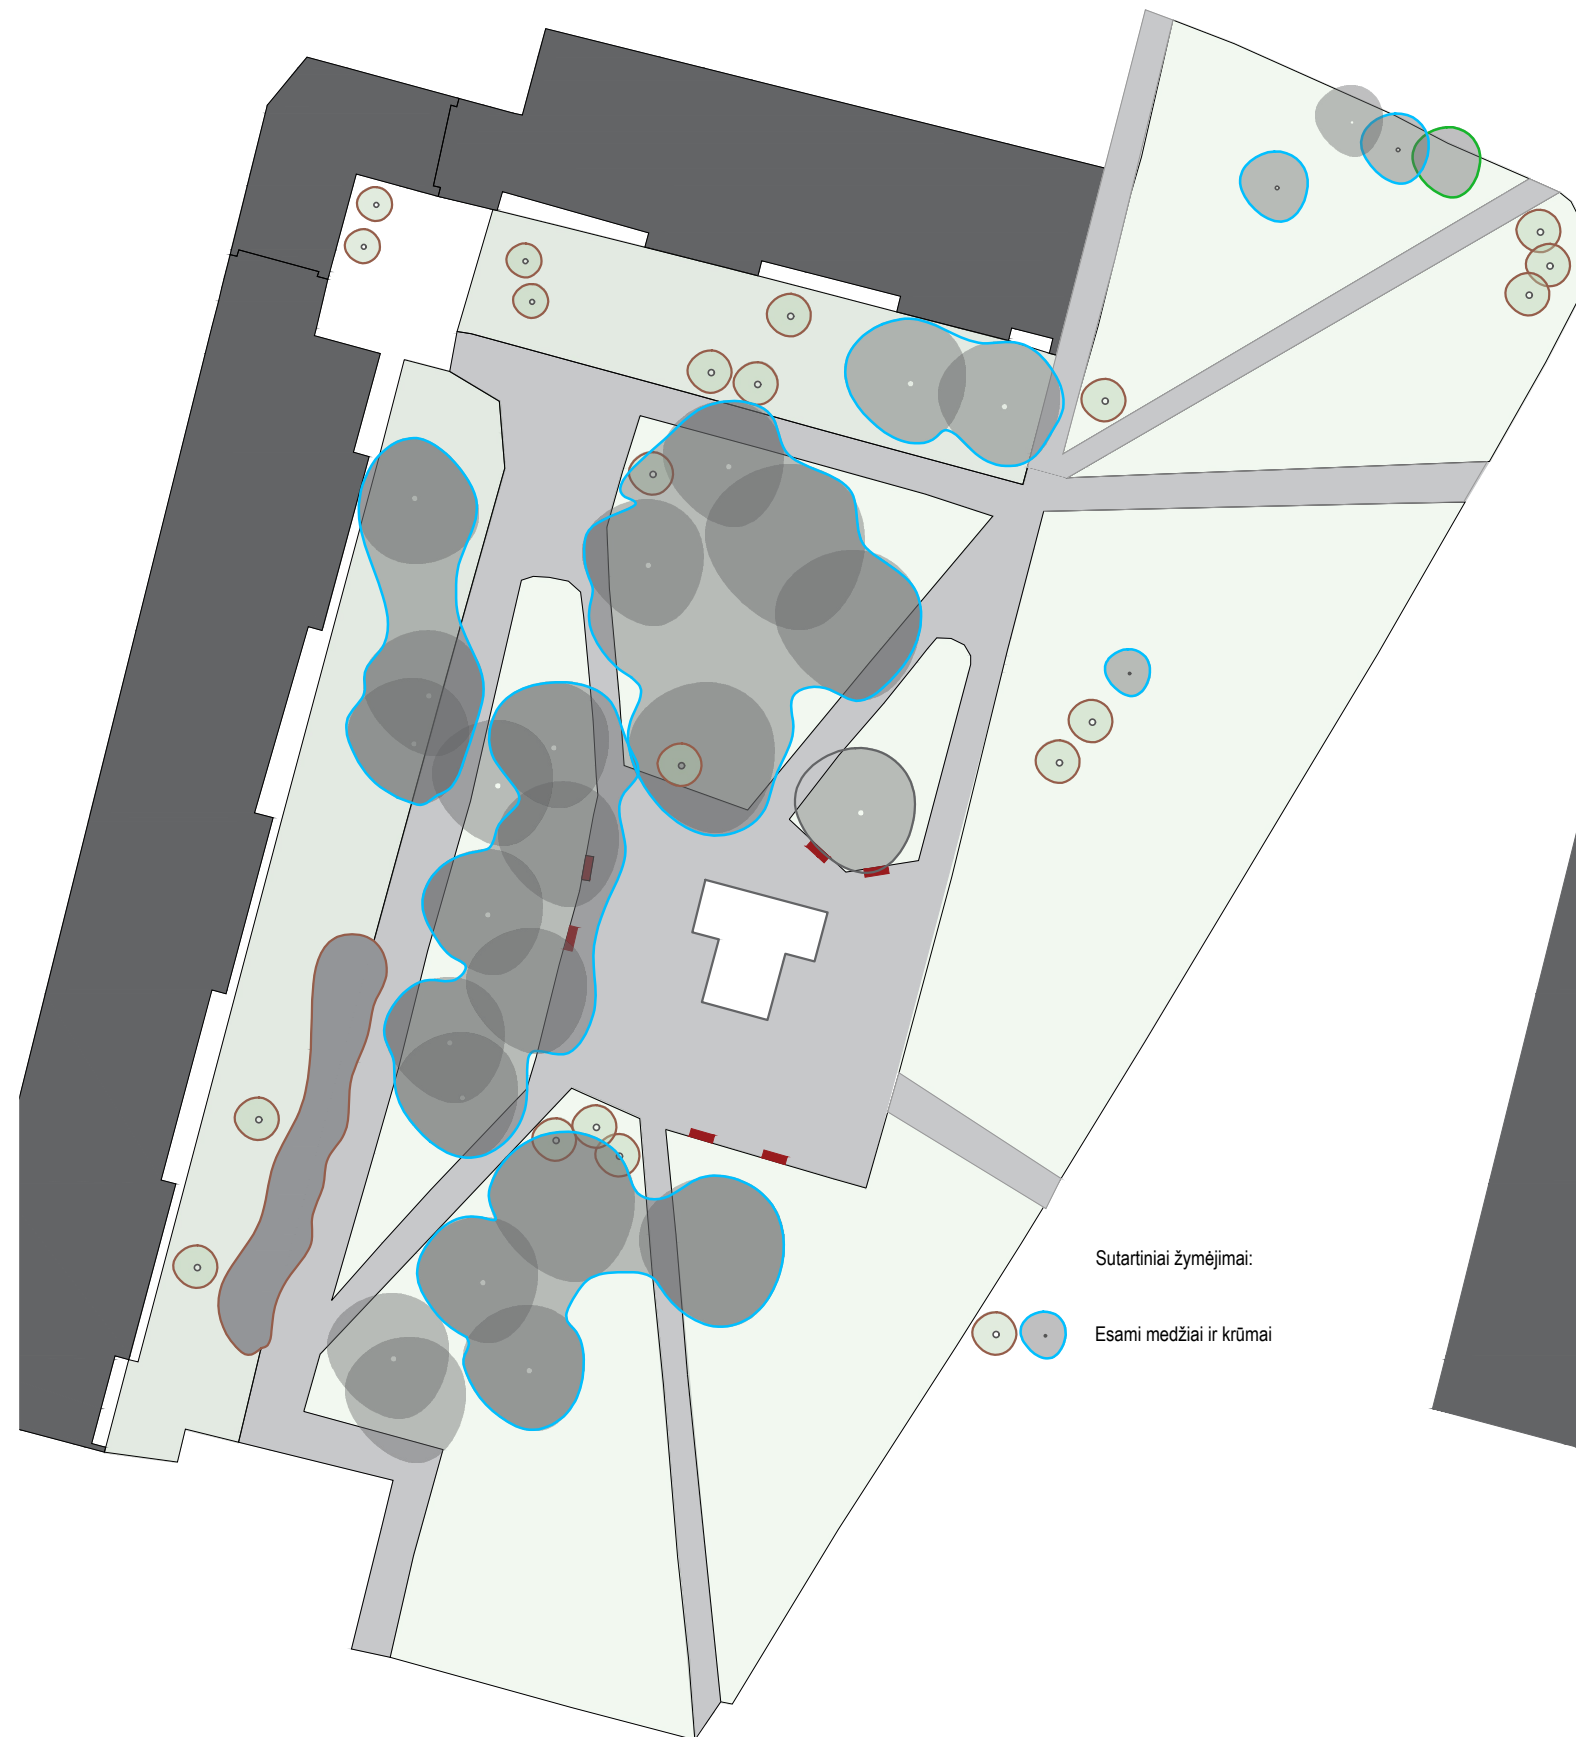

Pokyčiai

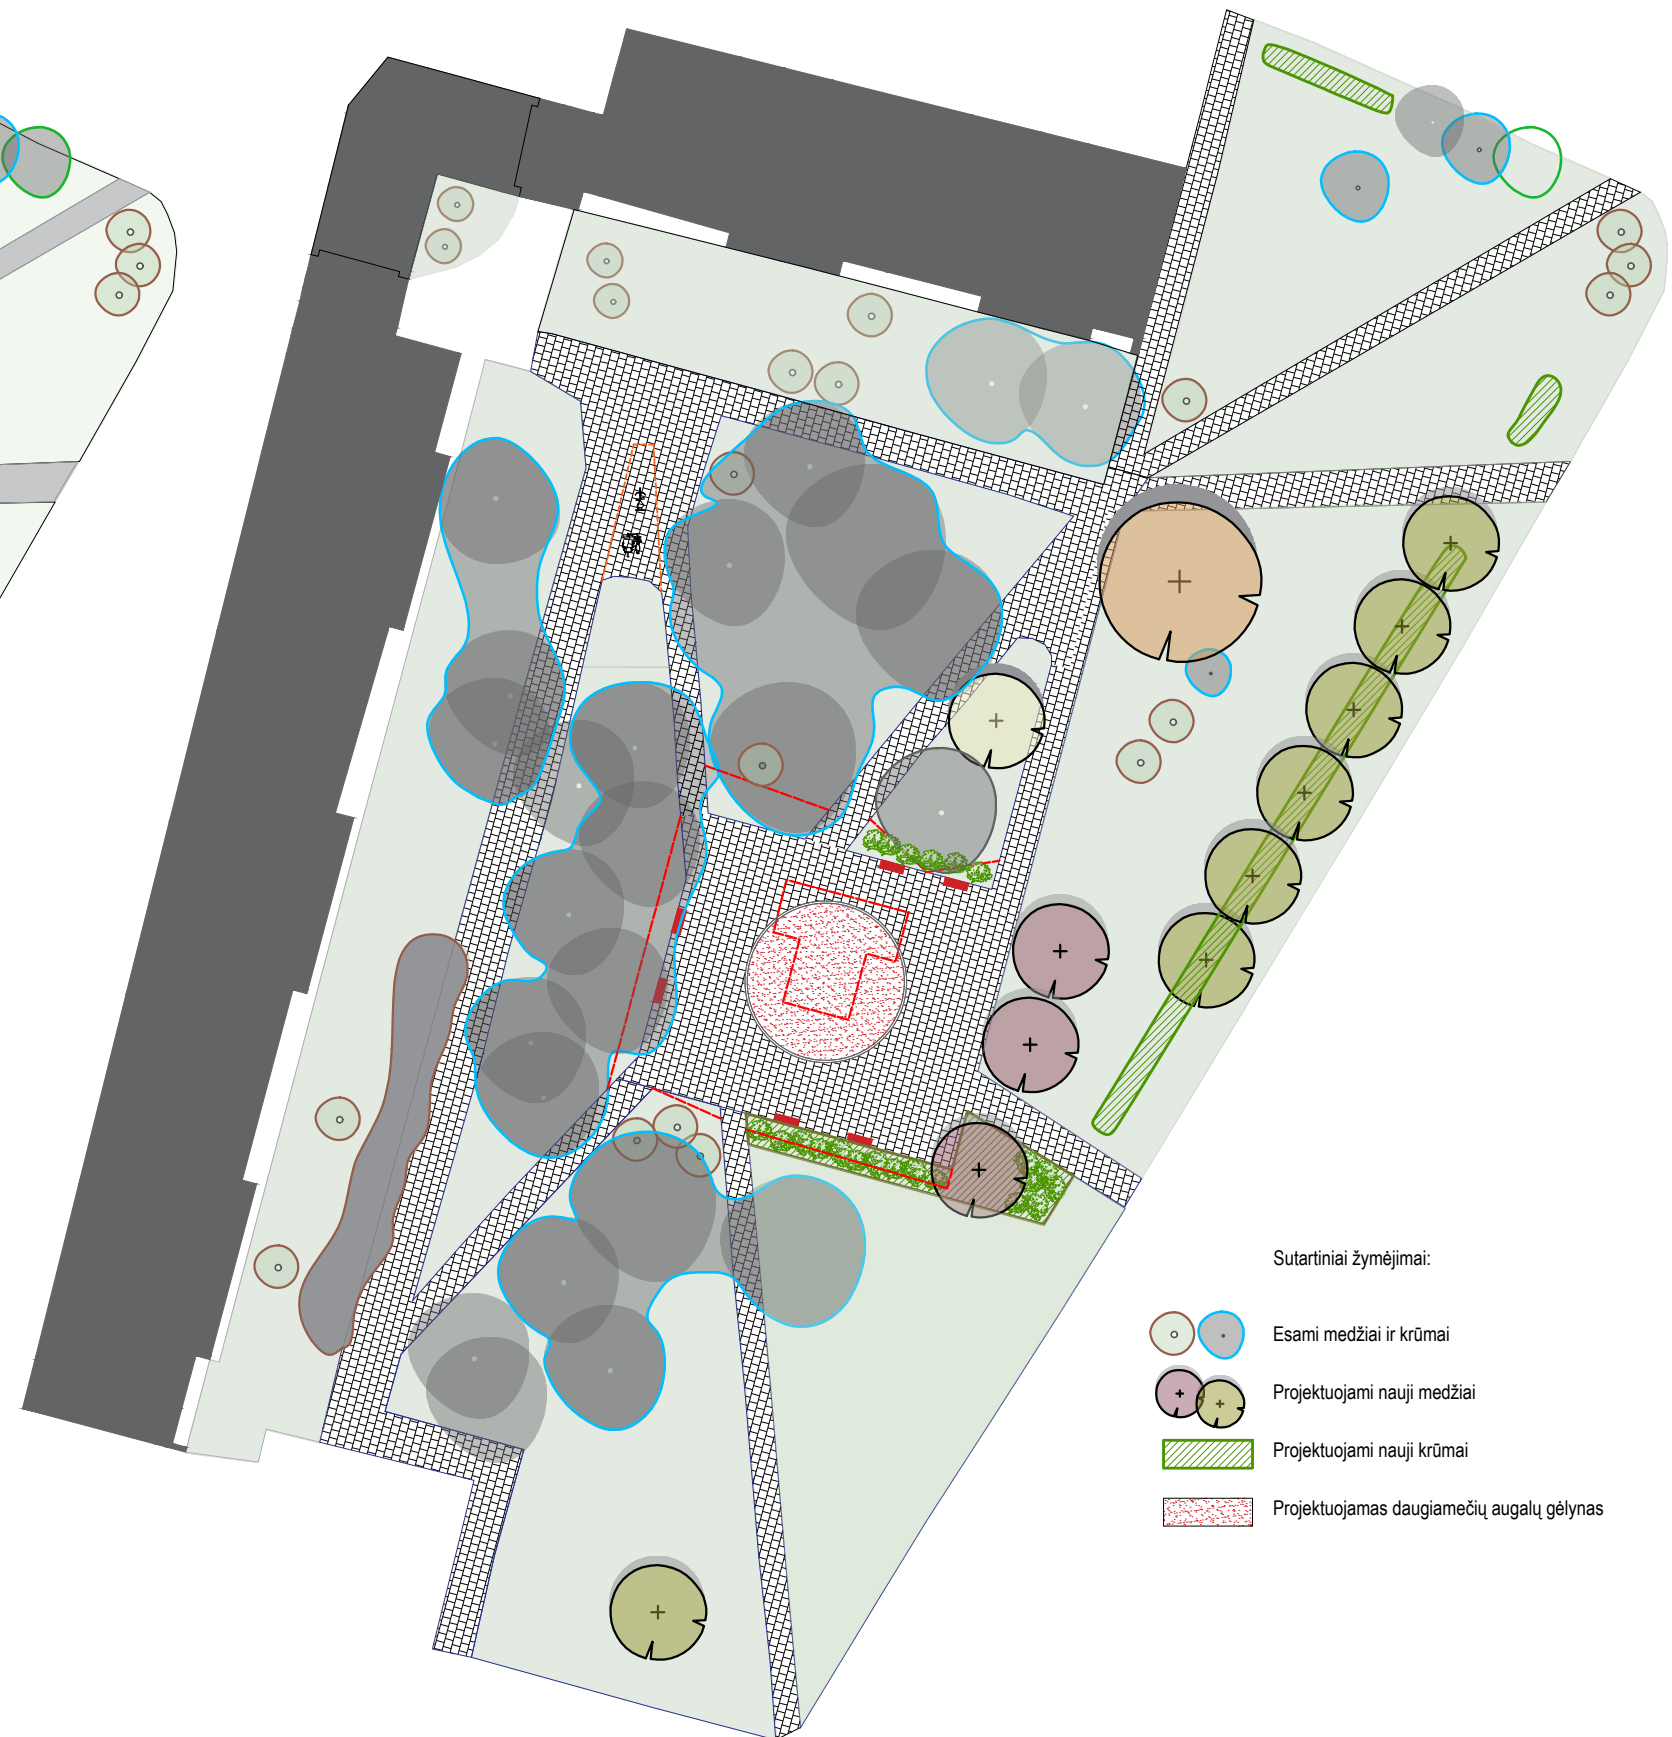

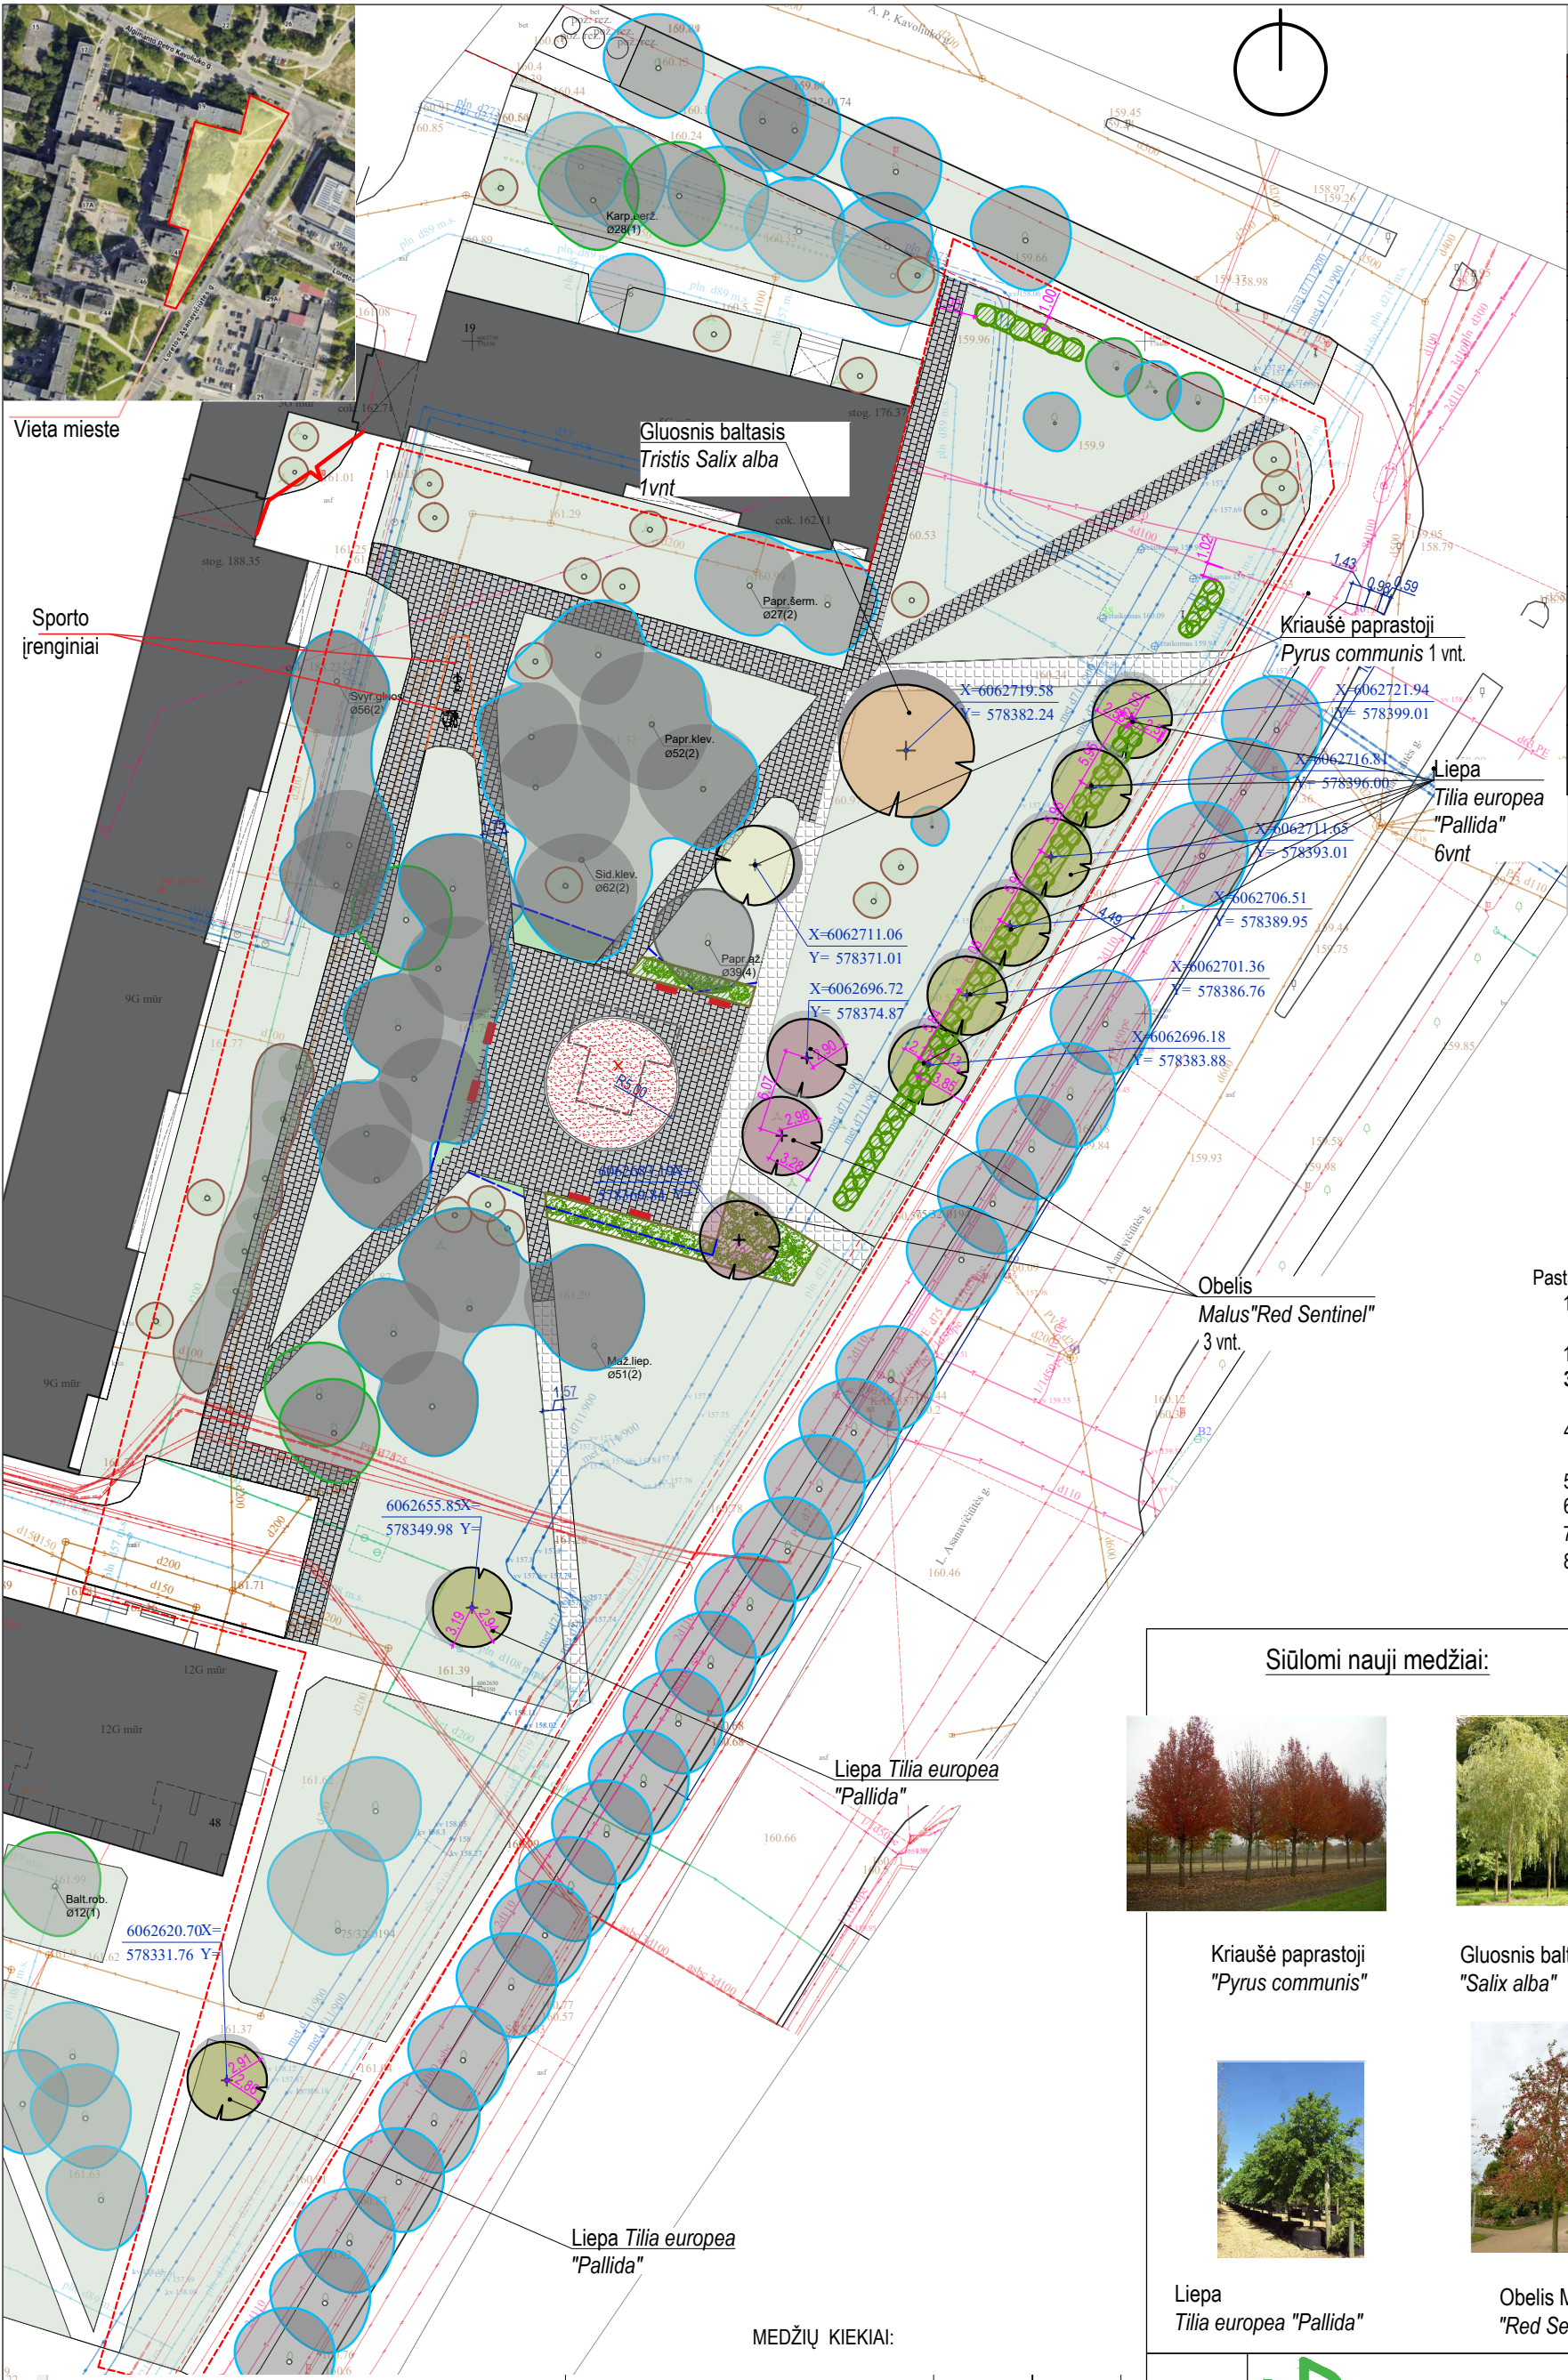

Sutartiniai žymėjimai		
	Nagrinėjamos teritorijos riba	
	Gatvių raudonosios linijos	
	Esami suoliukai (6vnt)	
	Siūloma daugiamečių augalų zona - gėlynas.Po dangų įreng.	77.00m²
	Siūlomi žemesnių (~0.9m) krūmų masyvai.Po dangų įreng.	~81.00m²
	Siūlomi aukštesnių (~1-2m) krūmų masyvai.Po dangų įreng.	~60.00m²
	Esami medžiai ir krūmai	
Naujai projektuojami medžiai:		
	Liepa / Tilia europea "Pallida"	8vnt
	Kriaušė paprastoji "Pyrus communis"	3vnt
	Gluosnis baltasis / Tristis "Salix alba"	1vnt
	Obelis / Malus"Red Sentinel"	3vnt
	Sėjama naujai veja, kur išardoma kieta danga	~38.00m²

Siūlomi krūmų masyvai :
Lanksva pilkoji (Spirea cinerea) "Grefsheim"
"Lanksva beržalapė Spiraea betulifolia "Island"



Blizgantisis kaulenis "Cotoneaster lucidus"
Alyva paprastoji (Tamsiai alyviniai žiedai) Syringa vulgaris "Andenken an Ludwig spath"
Sedula "Cornus alba Spaethii"

Dangos		
	Anksčiau atnaujinta trinkelų danga	
	Siūloma atnaujinti analogiška trinkelų danga aikštėje	914.00m²
	Ardomos dangos kontūras	

- Pastabos:
1. Bet kokie schemoje pateikti pakeitimai turi būti derinami su VMP projekto kraštovaizdžio architektu ir užsakovu.
 1. Medžių sodinimo atstumus ir gylį tikslinti vietoje atsižvelgiant į esamus inžinerinius tinklus
 3. **Sodinant krūmus reikia vadovautis Priedas Nr. 1 prie 2022 m. Susitarimo dėl želdinių sodinimo ir auginimo tinklų apsaugos zonoje.**
 4. Sodinant, rangovai privalo įrengti šaknų ribojimo priemones, jei medžiai/krūmai bus sodinami, inžinerinių tinklų apsaugos zonose.
 5. Schemoje nurodyti sprendiniai ir kiekiai gali būti tikslinami vietoje pagal faktą rangos metu.
 6. Krūmai sodinami 2 vnt. į 1 m². Tikslus krūmų skaičius nurodytas atkapoje.
 7. Želdiniai turi būti sodinami pagal nurodytas rūšis ir kokybiški.
 8. Po želdinių pasodinimo plotas mulčiuojamas 5 cm mulčiu.

ŽELDINIŲ SODINIMAS IR AUGINIMAS TINKLŲ APSAUGOS ZONOJE

Siūlomi nauji medžiai:



Kriaušė paprastoji
"Pyrus communis"




Liepa
Tilia europea "Pallida"



Gluosnis baltasis Tristis
"Salix alba"



Obelis Malus
"Red Sentinel"

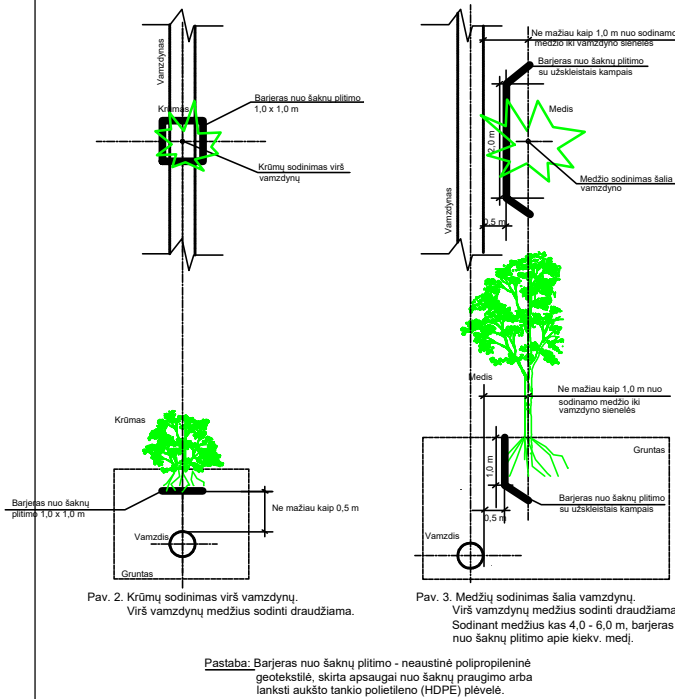

Karoliniškių skveras ties Asanavičiūtės g (A.P.Kavoliuko g 19)			
Medžiai			
		Bendras	15vnt
Tilia europea "Pallida"	Liepa	SG 18-20	8
Pyrus communis	Kriaušė paprastoji	SG 18-20	3
Tristis Salix alba	Gluosnis baltasis	SG 18-20	1
Malus Red Sentinel	Obelis	SG 18-20	3
Mulčiuojamas plotas		m²	15

Kval. Patv. dok. Nr.	 VŠĮ „Vilniaus miesto parkai“ K. Čiurlionio g. 100, LT-03100 Vilnius			Statinio projekto pavadinimas				
				Karoliniškių skveras ties L.Asanavičiūtės gatve, A.P.Kavoliuko g. 19				
	Kr.arch.	Liubou Vinslove		Pavadinimas, dokumento pavadinimas Apželdinimo schema 2024m pavasariui M1:200			Laida	
	Kr.arch.	Vaida Čipkė					0	
LT	Statytojas ir (arba) užsakovas: Vilniaus miesto savivaldybės administracija, į.k. 188710061, Konstitucijos pr. 3, LT-09601, Vilnius			Dokumento žymuo A-2023-113-XX-ŽI			Lapas	Lapų
							1	5



Siūlomi krūmų masyvai :

Lanksva pilkoji (Spirea cinerea) 'Grefsheim'
 "Lanksva beržalapė *Spirea betulifolia* "Island"

Blizgantysis kaulenis "Cotoneaster lucidus"
 Alyva paprastoji (Tamsiai alyviniai žiedai) *Syringa vulgaris* "Andenken an Ludwig spath"
 Sedula "Cornus alba Spaethii"


Dangos

	Anksčiau atnaujinta trinkelų danga	
	Siūloma atnaujinti analogiška trinkelų danga aikštėje	914.00m ²
		
	Ardomos dangos kontūras	


1. Bet kokie schemoje pateikti pakeitimai turi būti derinami su VMP projekto kraštovaizdžio architektu ir užsakovu.
1. Medžių sodinimo atstumus ir gylį tikslinti vietoje atsižvelgiant į esamus inžinerinius tinklus
3. **Sodinant krūmus reikia vadovautis Priedas Nr. 1 prie 2022 m. Susitarimo dėl želdinių sodinimo ir auginimo tinklų apsaugos zonoje.**
4. Sodinant, rangovai privalo įrengti šaknų ribojimo priemones, jei medžiai/krūmai bus sodinami, inžinerinių tinklų apsaugos zonoje.
5. Schemoje nurodyti sprendiniai ir kiekiai gali būti tikslinami vietoje pagal faktą rangos metu.
6. Krūmai sodinami 2 vnt. į 1 m². Tikslus krūmų skaičius nurodytas atkapoje.
7. Želdiniai turi būti sodinami pagal nurodytas rūšis ir kokybiški.
8. Po želdinių pasodinimo plotas mulčiuojamas 5 cm mulčiu.

ŽELDINIŲ SODINIMAS IR AUGINIMAS TINKLŲ APSAUGOS ZONOJE



Kval. Patv. dok. Nr.	 VILNIAUS PARKAI			VŠĮ „Vilniaus miesto parkai“ K. Čiurlionio g. 100, LT-03100 Vilnius
	Kr.arch.	Liubou Vinslove		
	Kr.arch.	Vaida Čipkė		
LT	Statytojas ir (arba) užsakovas: Vilniaus miesto savivaldybės administracija, į.k. 188710061, Konstitucijos pr. 3, LT-09601, Vilnius			

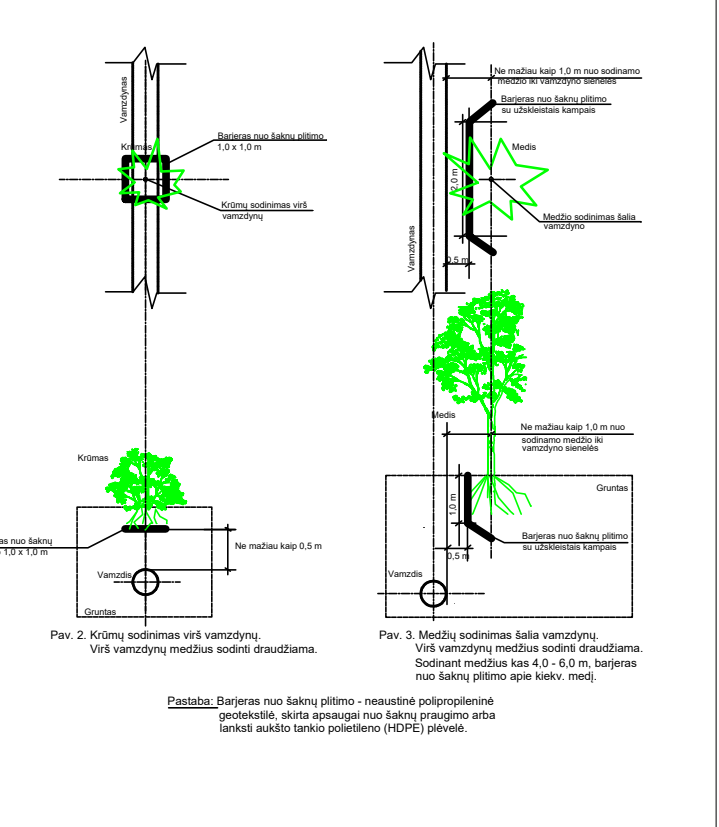

Statinio projekto pavadinimas		
Karoliniškių skveras ties L.Asanavičiūtės gatve, A.P.Kavoliuko g. 19		
Pavadinimas, dokumento pavadinimas		Laida
Apželdinimo schema, po dangų įrengimo M1:200		0
Dokumento žymuo	Lapas	Lapų
A-2023-113-XX-ŽI	2	5

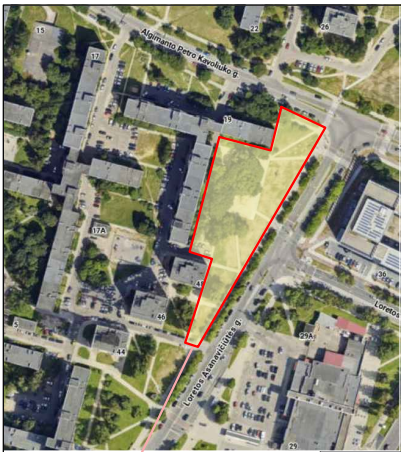

Vieta mieste

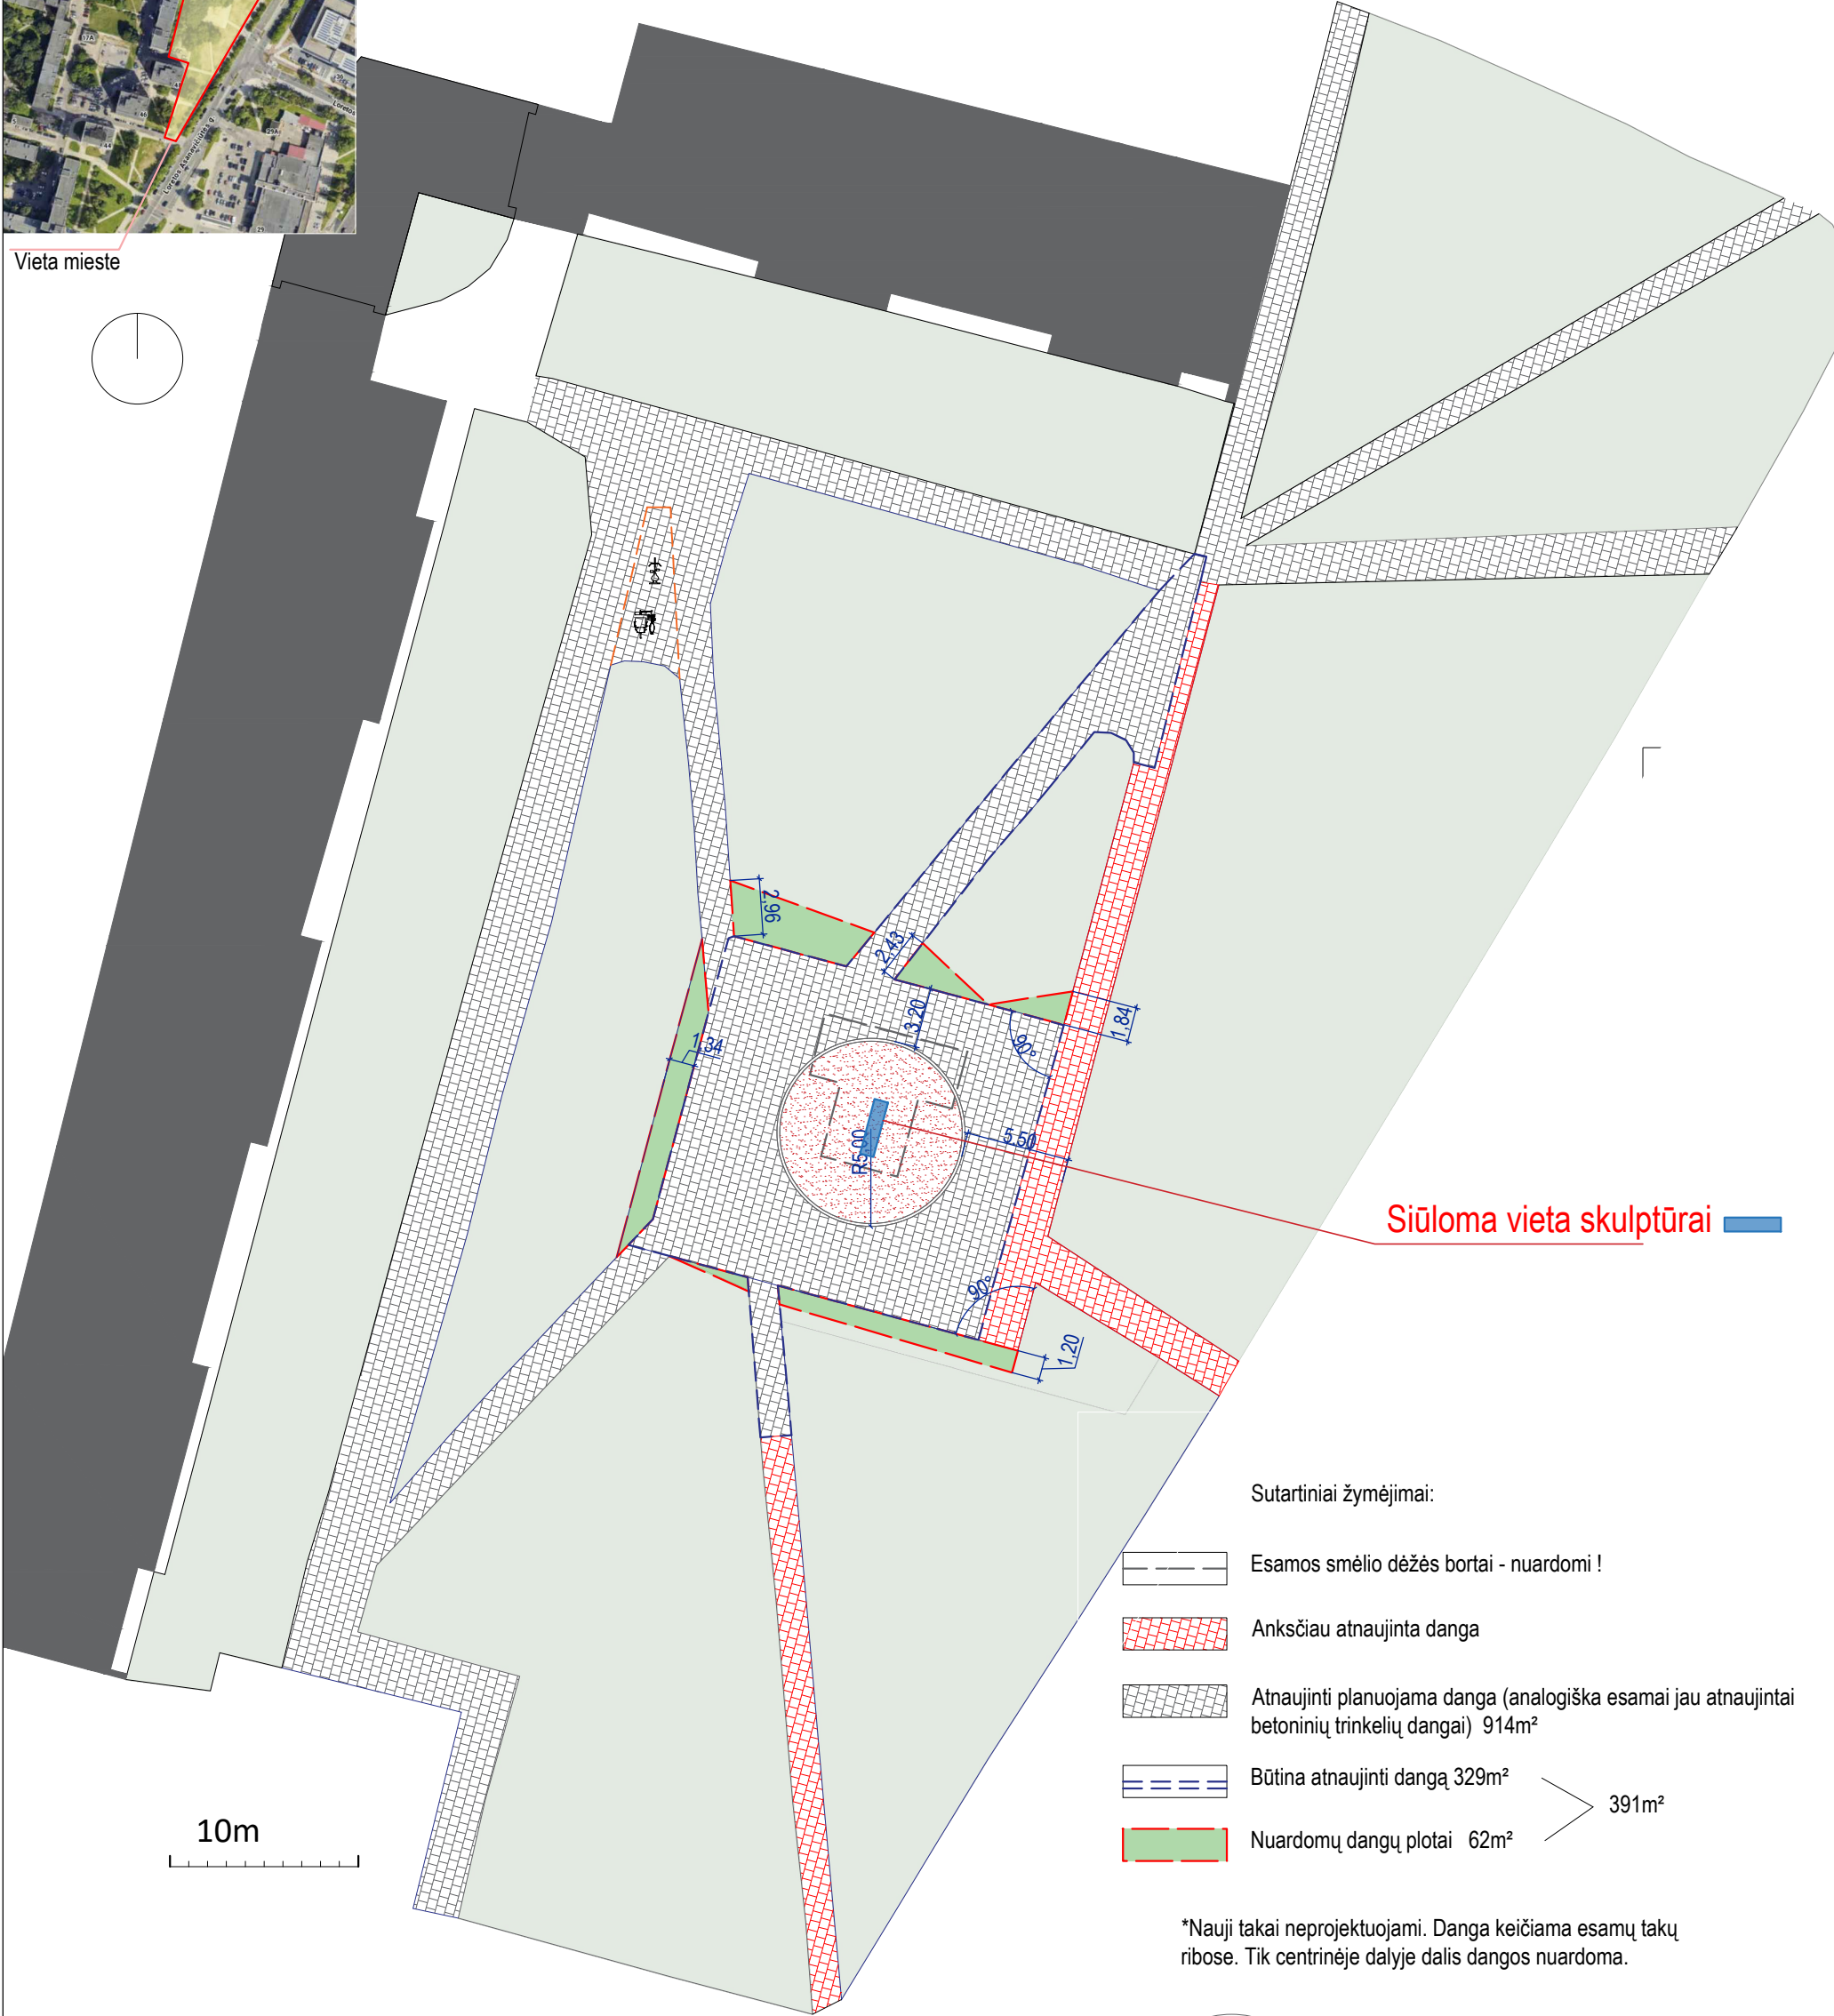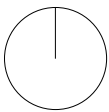


Siūloma vieta skulptūrai

Sutartiniai žymėjimai:


- Esamos smėlio dėžės bortai - nuardomi !
 - Anksčiau atnaujinta danga
 - Atnaujinti planuojama danga (analogiška esamai jau atnaujintai betoninių trinkelų dangai) 914m²
 - Būtina atnaujinti dangą 329m²
 - Nuardomų dangų plotai 62m²
- 391m²

*Nauji takai neprojektuojami. Danga keičiama esamų takų ribose. Tik centrinėje dalyje dalis dangos nuardoma.


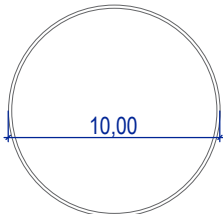


Lenktais betoniniais bortais atskiriama naujai formuojama apvali gėlyno zona. Bortų (R5m) kiekis 40vnt.

Lenktais bortais formuojama apvali (R5m)gėlyno zona:

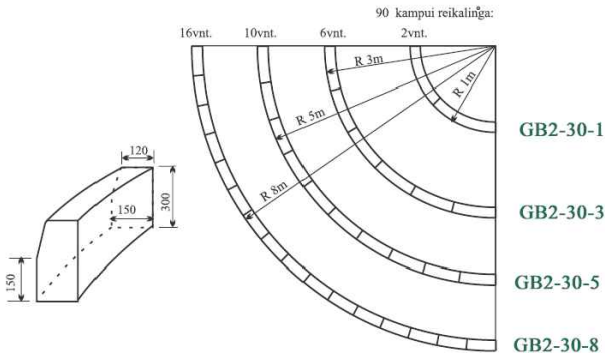

Kval. Patv. dok. Nr.	 VŠĮ „Vilniaus miesto parkai“ K. Čiurlionio g. 100, LT-03100 Vilnius			Statinio projekto pavadinimas			
				Karoliniškių skveras ties L.Asanavičiūtės gatve, A.P.Kavoliuko g. 19			
	Kr.arch.	Liubou Vinslove		Pavadinimas, dokumento pavadinimas		Laida	
	Kr.arch.	Vaida Čipkė				0	
				Dangų planas			
LT	Statytojas ir (arba) užsakovas: Vilniaus miesto savivaldybės administracija, į.k. 188710061, Konstitucijos pr. 3, LT-09601, Vilnius			Dokumento žymuo		Lapas	Lapų
						4	5
				A-2023-113-XX-ŽI			

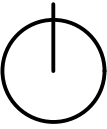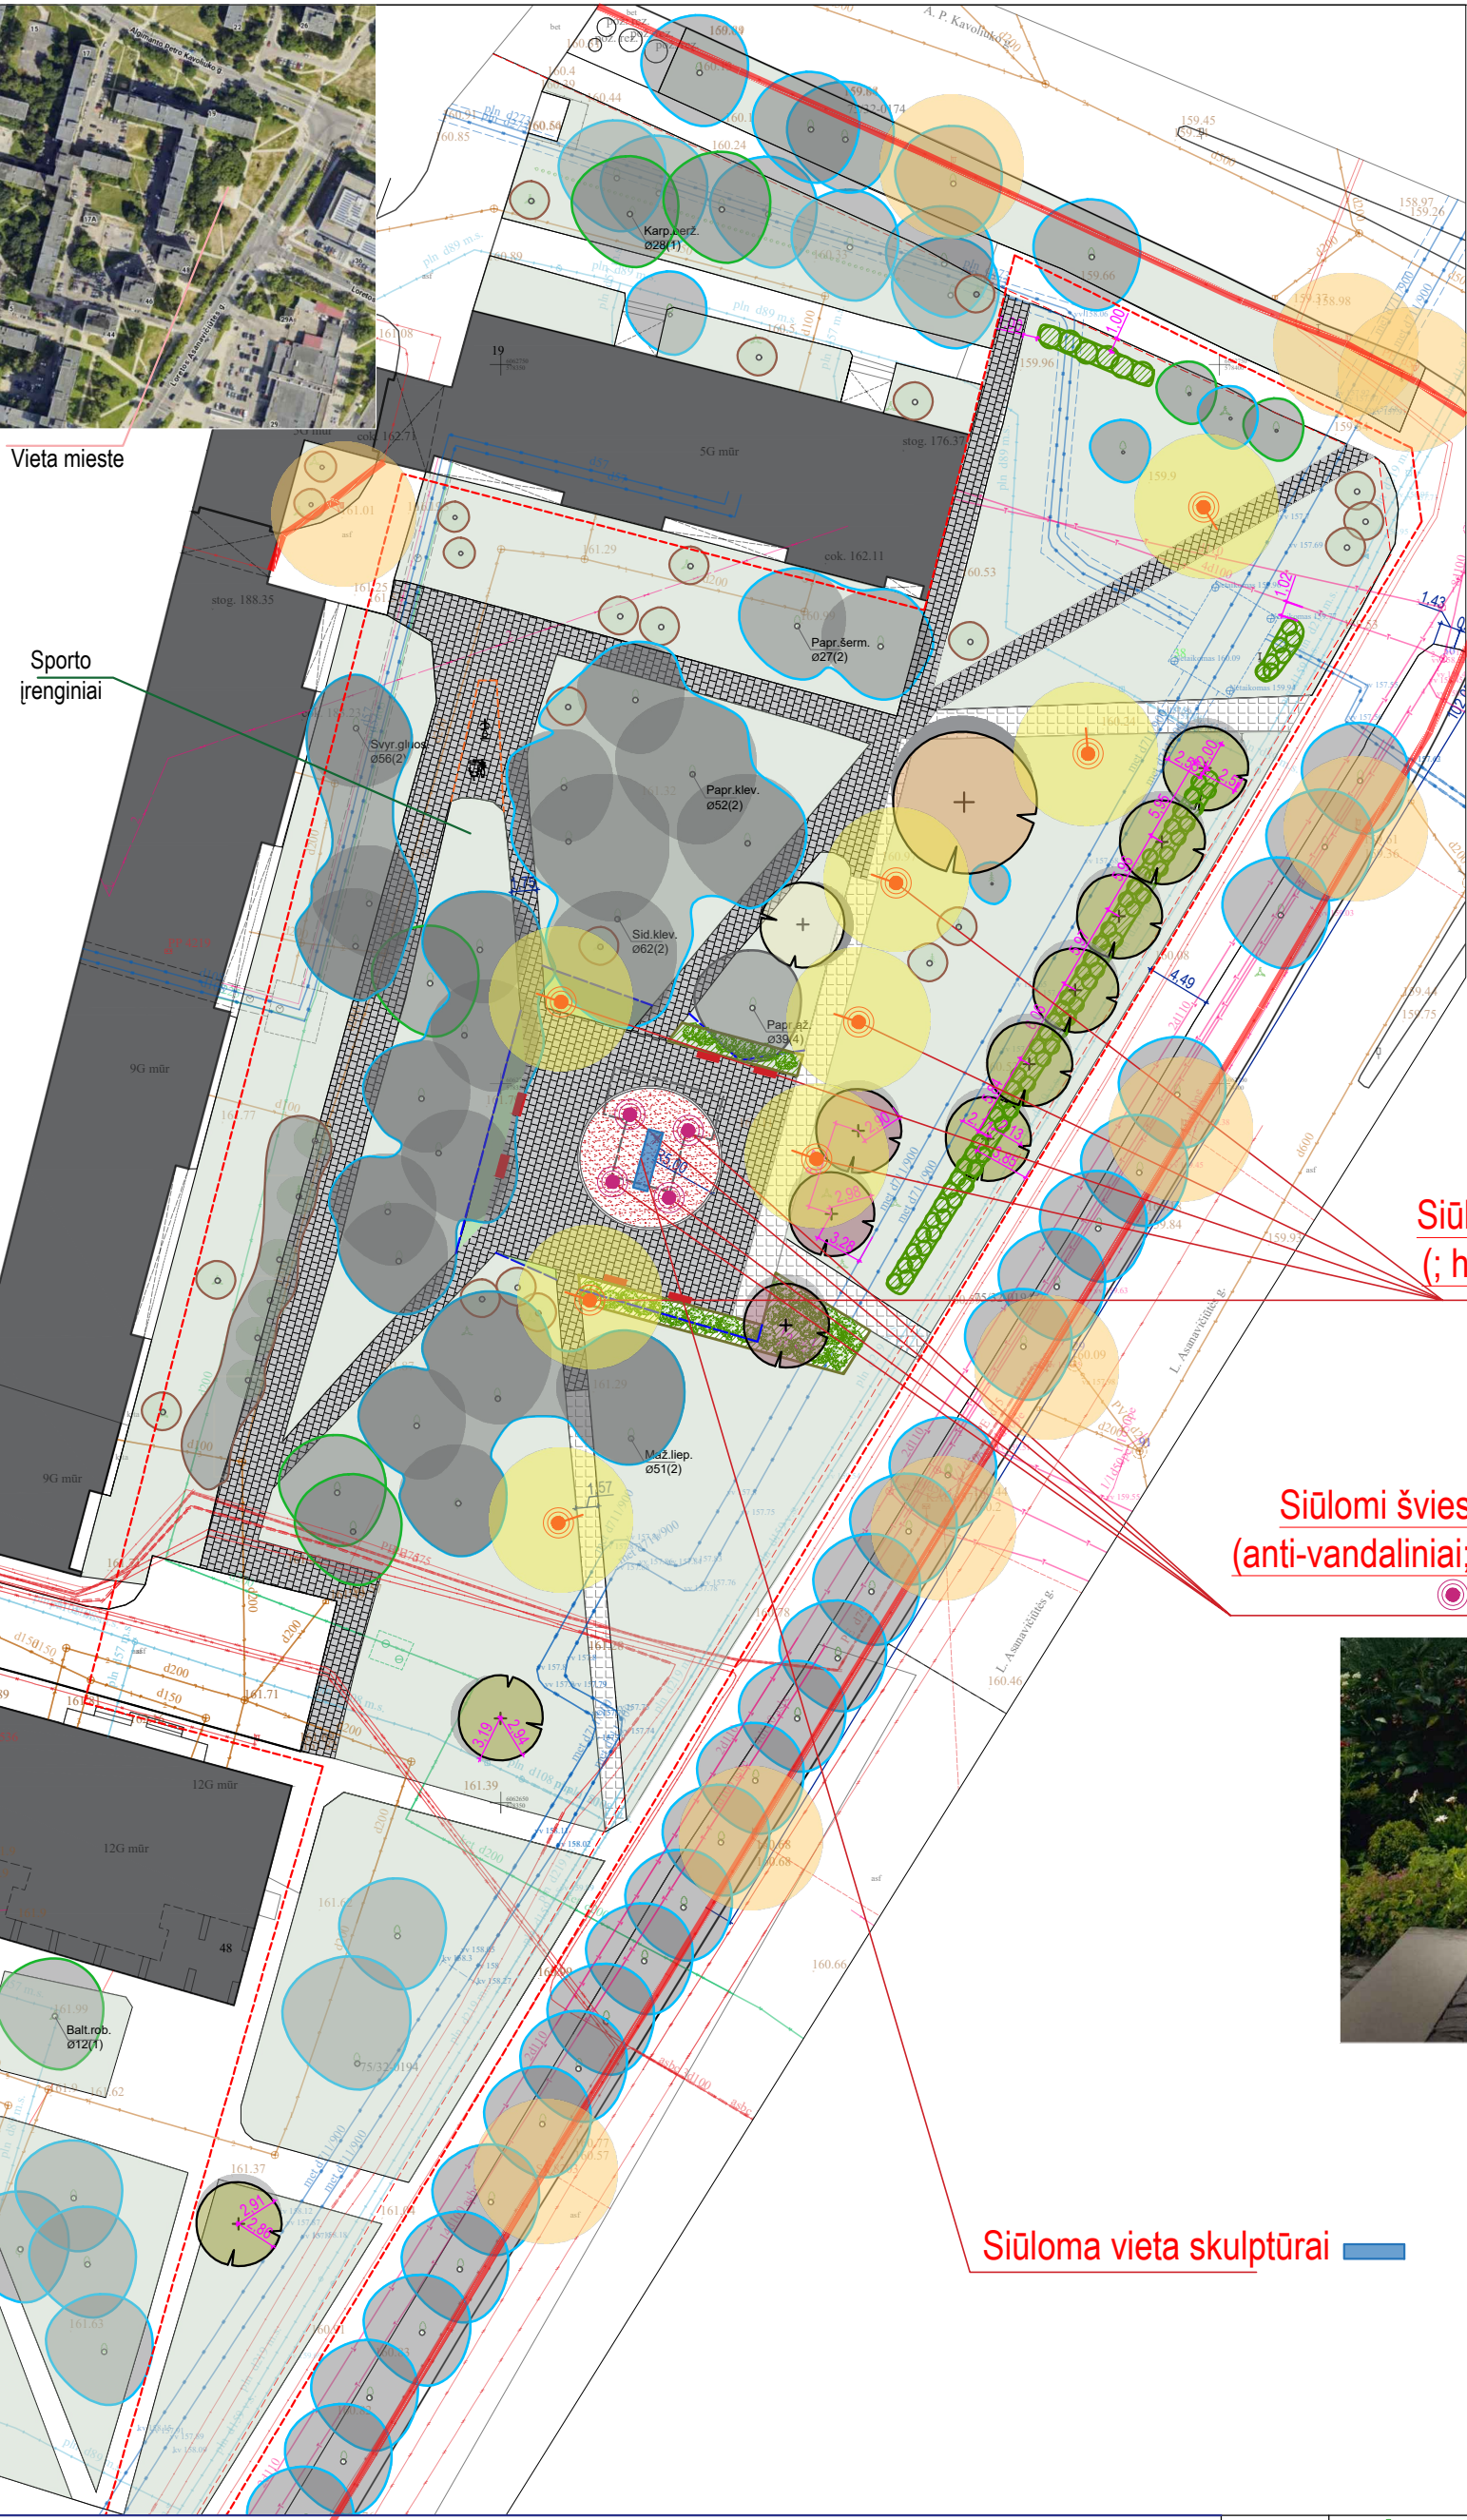


Sutartiniai žymėjimai

	Nagrinėjamos teritorijos riba	
	Gatvių raudonosios linijos	
	Esami suoliukai (6vnt)	
	Siūloma daugiamečių augalų zona - gėlynas	77.00m²
	Siūlomi žemesnių (~0.9m) krūmų masyvai	~89.00m²
	Siūlomi aukštesnių (~1-2m) krūmų masyvai	~60.00m²
	Esami medžiai ir krūmai	
Projektuojami medžiai:		
	Liepa Tilia europea "Pallida"	8vnt
	Kriaušė paprastoji "Pyrus communis"	3vnt
	Gluosnis baltasis Tristis "Salix alba"	1vnt
	Obelis Malus "Red Sentinel"	3vnt
	Siūlomi aukštesni parko tipo šviestuvai (h~3m)	8vnt
	Siūlomi šviestuvai-stulpeliai (h~60cm)	4vnt
	Esami apšvietimo tinklai	
	Esamų gatvės šviestuvų vietos	


Siūlomi šviestuvai skverams
(; h=300cm/400cm; tikslinti)

Siūlomi šviestuvai-stulpeliai
(anti-vandaliniai; h=60cm; tikslinti)

Šviestuvai-analogai

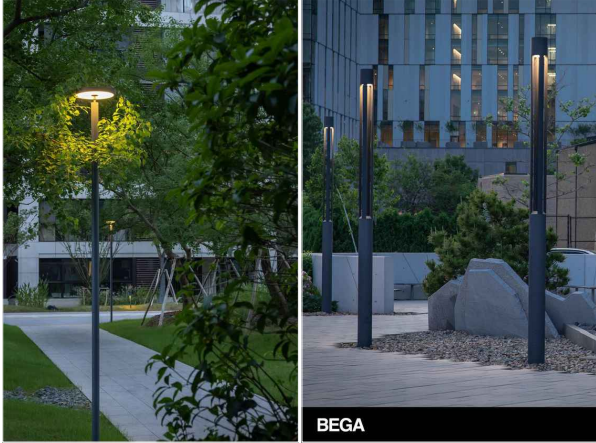

Šviestuvai-analogai

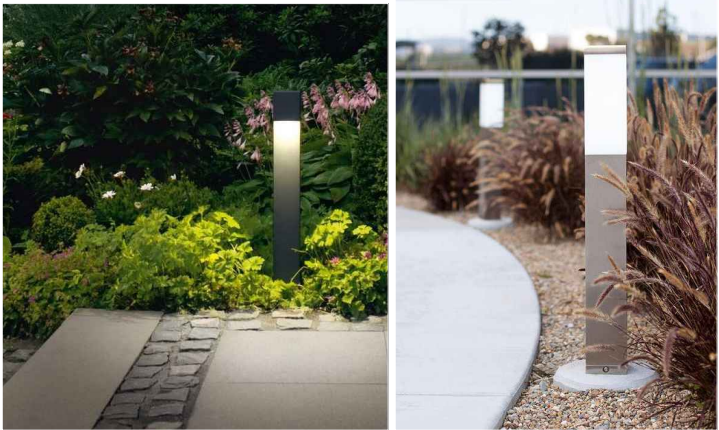

Siūloma vieta skulptūrai

Kval. Patv. dok. Nr.	VŠĮ „Vilniaus miesto parkai“ K. Čiurlionio g. 100, LT-03100 Vilnius			Statinio projekto pavadinimas		
	Kr.arch.	Liubou Vinslove		Karoliniškių skveras ties L.Asanavičiūtės gatve, A.P.Kavoliuko g. 19		
	Kr.arch.	Vaida Čipkė		Pavadinimas, dokumento pavadinimas		Laida
				Apšvietimo koncepcinė schema		0
LT	Statytojas ir (arba) užsakovas: Vilniaus miesto savivaldybės administracija, i.k. 188710061, Konstitucijos pr. 3, LT-09601, Vilnius			Dokumento žymuo		Lapas
				A-2023-113-XX-ŽI		Lapų
					5	5