



**VILNIAUS MIESTO SAVIVALDYBĖS  
ADMINISTRACIJOS DIREKTORIAUS PAVADUOTOJAS**

**ĮSAKYMAS**

**DĖL LEIDIMO INICIJUOTI ŽEMĖS SKLYPŲ (KADASTRO NR. 0101/0167:3548, NR. 0101/0167:3547, NR. 0101/0167:2617, NR. 0101/0167:3485, NR. 0101/0167:3615 IR NR. 0101/0167:1449) DETALIOJO PLANO RENGIMĄ**

2022 m. vasario d. Nr.  
Vilnius


Vadovaudamasi Lietuvos Respublikos teritorijų planavimo įstatymu, Lietuvos Respublikos aplinkos ministro 2014 m. sausio 2 d. įsakymu Nr. D1-8 „Dėl Kompleksinio teritorijų planavimo dokumentų rengimo taisyklių patvirtinimo“ patvirtintomis Kompleksinio teritorijų planavimo dokumentų rengimo taisyklėmis ir Vilniaus miesto savivaldybės administracijos direktoriaus 2021 m. kovo 19 d. įsakymo Nr. 40-144/21 „Dėl Vilniaus miesto savivaldybės administracijos direktoriaus pavaduotojos Danutos Narbut įgaliojimų“ 1.1.3 papunkčiu:

1. L e i d ž i u inicijuoti žemės sklypų (kadastro Nr. 0101/0167:3548, Nr. 0101/0167:3547, Nr. 0101/0167:2617, Nr. 0101/0167:3485, Nr. 0101/0167:3615 ir Nr. 0101/0167:1449) detaliojo plano rengimą, kurio tikslas – nekeičiant žemės sklypo (kadastro Nr. 0101/0167:3548) paskirties ir naudojimo būdo nustatyti statybos ribą ir zoną, teritorijos naudojimo reglamentus pagal Vilniaus miesto savivaldybės teritorijos bendrojo plano sprendinius (pagal pridedamą miesto plano ištrauką), suplanuoti optimalų planuojamos teritorijos inžinerinių komunikacinių koridorių tinklą, vadovaujantis Vilniaus miesto savivaldybės teritorijos bendrojo plano sprendiniais nustatyti į planuojamą teritoriją patenkančių žemės sklypų paskirtis, žemės naudojimo būdus, atlikti žemės sklypų ribų ir plotų keitimą (dalinant ar sujungiant žemės sklypus) ir nustatyti teritorijų naudojimo reglamentus.

2. T v i r t i n u planavimo darbų programą detaliojo planavimo dokumentui rengti (pridedama).

Administracijos direktoriaus pavaduotoja

Danuta Narbut

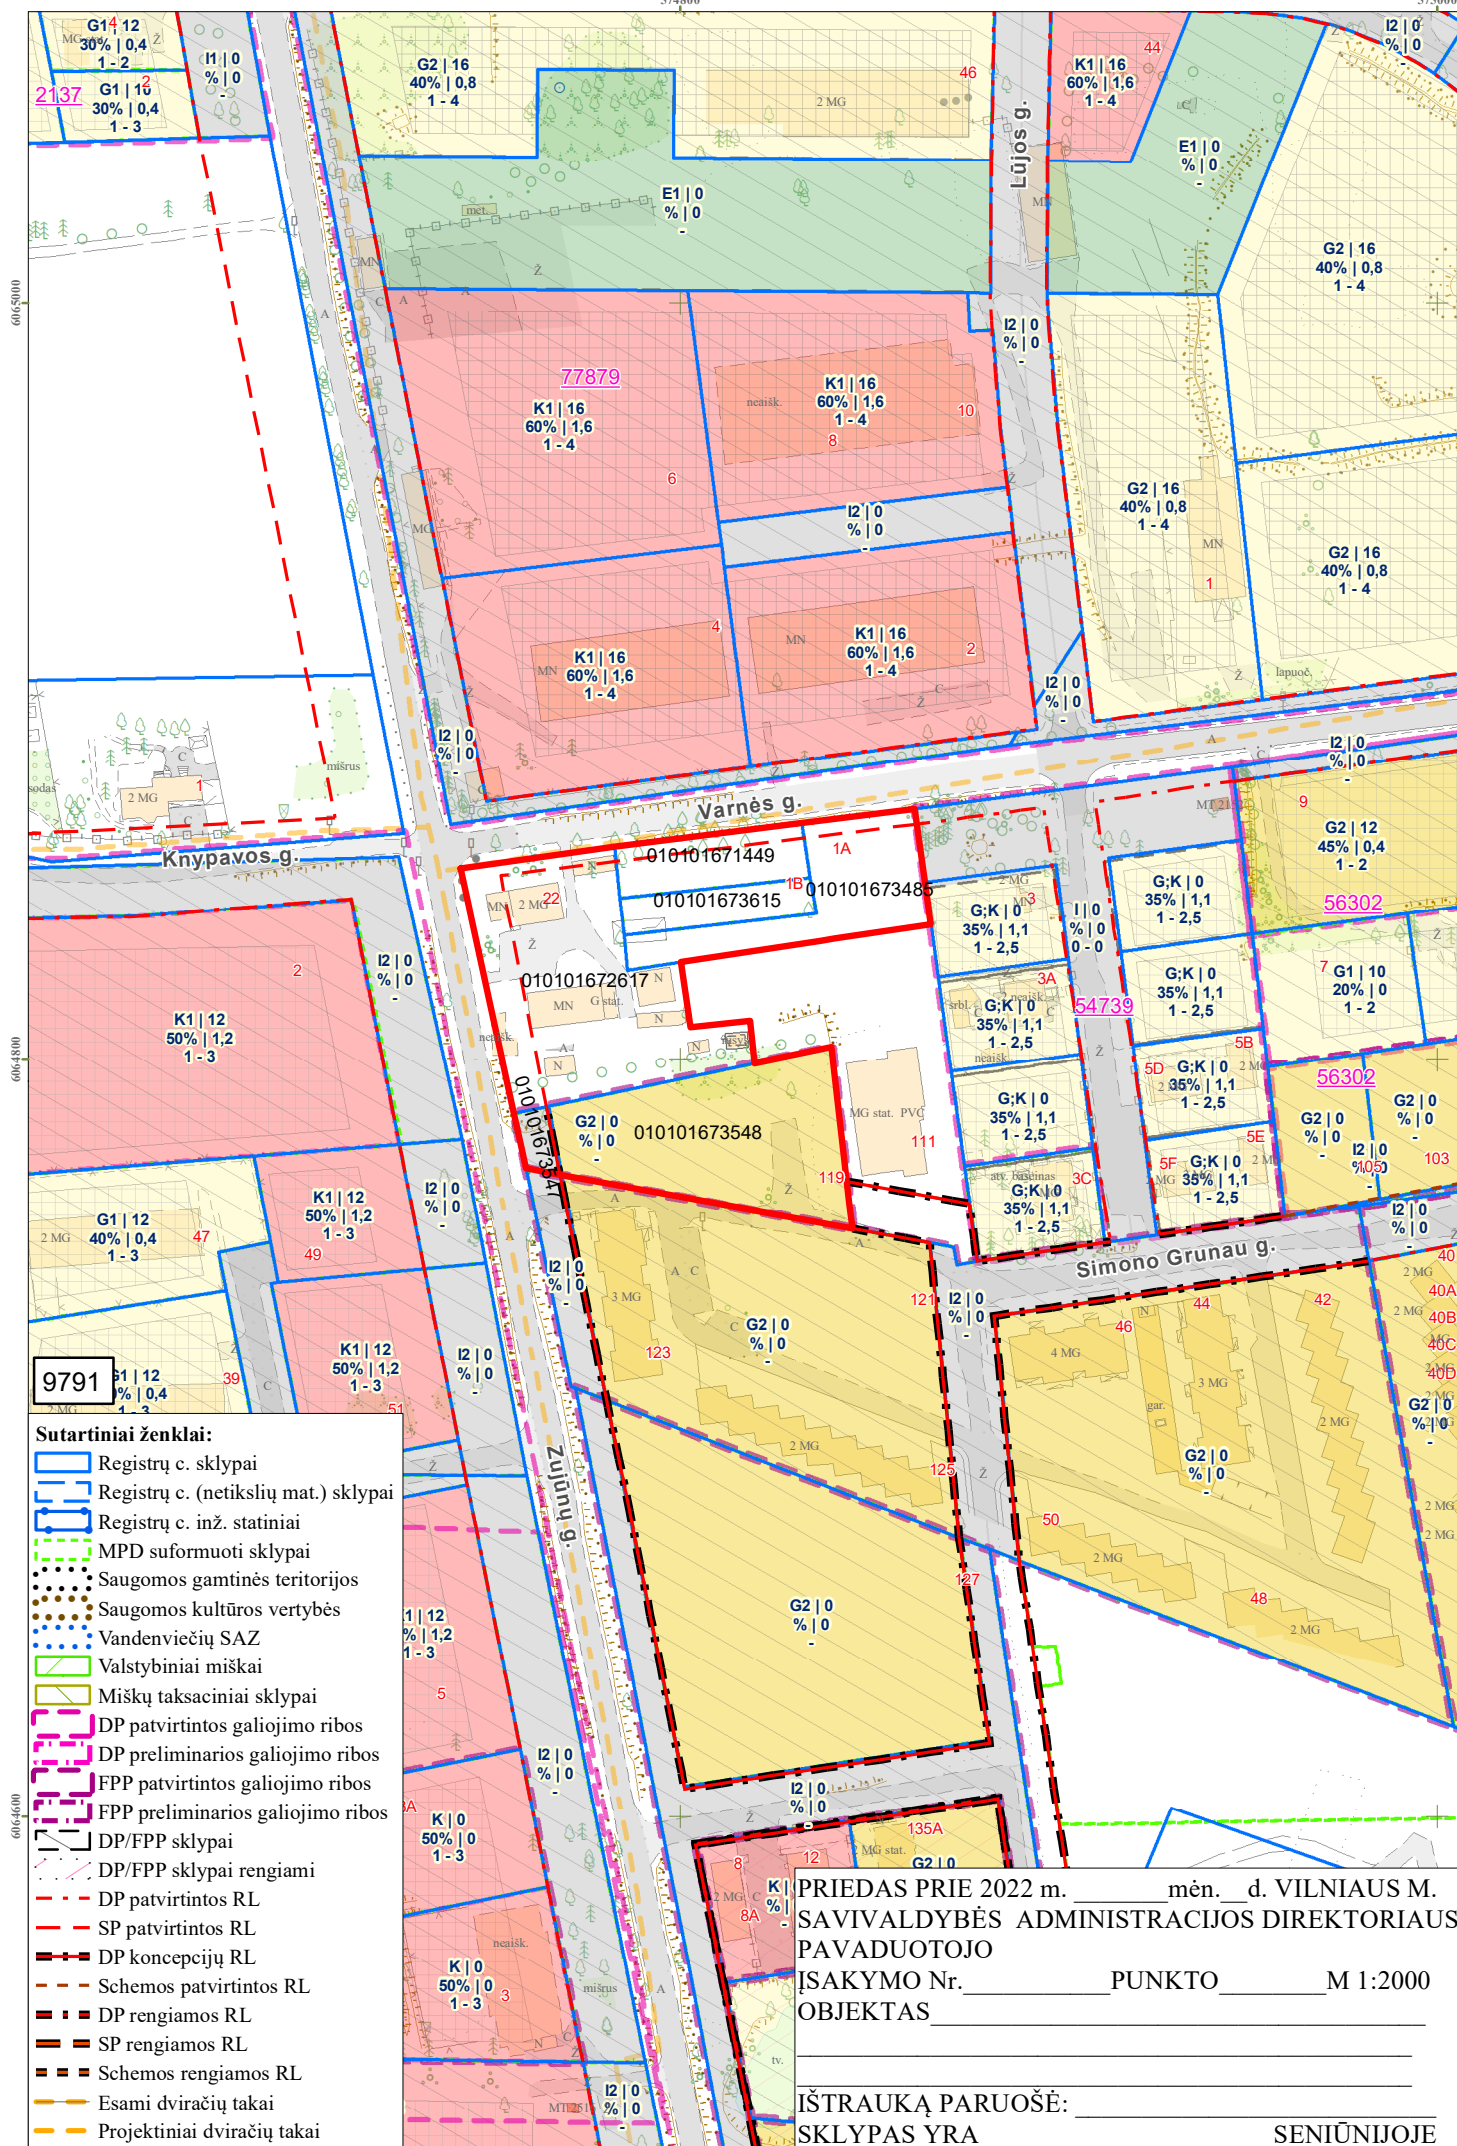

PATVIRTINTA:  
Vilniaus m. savivaldybės  
administracijos direktoriaus pavaduotojas  
2022 m. \_\_\_\_\_ d. įsakymu Nr.

## PLANAVIMO DARBŲ PROGRAMA DETALIOJO PLANAVIMO DOKUMENTUI RENGTI

- 1. Tikslus planavimo dokumento pavadinimas:** Žemės sklypų (kadastro Nr. 0101/0167:3548, Nr. 0101/0167:3547, Nr. 0101/0167:2617, Nr. 0101/0167:3485, Nr. 0101/0167:3615, Nr. 0101/0167:1449) detalusis planas.
- 2. Planuojamos teritorijos (sklypų) plotas ir adresas:** apie 0,83 ha teritorija, apimanti žemės sklypus (kadastro Nr. 0101/0167:3548, Nr. 0101/0167:3547, Nr. 0101/0167:2617, Nr. 0101/0167:3485, Nr. 0101/0167:3615, Nr. 0101/0167:1449), kuri atitinka kvartalo apibrėžimą.
- 3. Planavimo organizatorius:** Vilniaus miesto savivaldybės administracijos direktorius, Konstitucijos pr. 3, tel. 8 5 2112616, faks. 8 5 2112222, LT-09601, Vilnius
- 4. Planavimo iniciatorius** juridinis asmuo.
- 5. Rengėjas:** pasirenka planavimo iniciatorius.
- 6. Planavimo pagrindas:** iniciatoriaus prašymas.
- 7. Planavimo tikslai ir uždaviniai:** inicijuoti žemės sklypų (kadastro Nr. 0101/0167:3548, Nr. 0101/0167:3547, Nr. 0101/0167:2617, Nr. 0101/0167:3485, Nr. 0101/0167:3615 ir Nr. 0101/0167:1449) detaliojo plano rengimą, kurio tikslas – nekeičiant žemės sklypo (kadastro Nr. 0101/0167:3548) paskirties ir naudojimo būdo nustatyti statybos ribą ir zoną, teritorijos naudojimo reglamentus pagal Vilniaus miesto savivaldybės teritorijos bendrojo plano sprendinius (pagal pridedamą miesto plano ištrauką), suplanuoti optimalų planuojamos teritorijos inžinerinių komunikacinių koridorių tinklą, vadovaujantis Vilniaus miesto savivaldybės teritorijos bendrojo plano sprendiniais nustatyti į planuojamą teritoriją patenkančių žemės sklypų paskirtis, žemės naudojimo būdus, atlikti žemės sklypų ribų ir plotų keitimą (dalinant ar sujungiant žemės sklypus) ir nustatyti teritorijų naudojimo reglamentus.
- 8. Papildomi planavimo uždaviniai:** numatyti funkcinis bei kompozicinius ryšius su gretimomis teritorijomis, neviršyti gretimų suplanuotų teritorijų naudojimo reglamentų; nustatyti prioritetinės savivaldybės infrastruktūros vystymo etapus; suformuoti optimalią urbanistinę struktūrą, suplanuoti optimalų inžinerinių komunikacijų koridorių tinklą.
- 9. Papildomi reglamentai:** nenustatomi.
- 10. Tyrimai ir galimybių studijos:** neatliekamos.
- 11. SPAV reikalingumas:** nustatomas atlikus SPAV atranką arba pagal institucijų sąlygas.
- 12. Atviras konkursas geriausiai urbanistinei idėjai atrinkti:** nereikalingas.
- 13. Detaliojo planavimo etapai:** parengiamasis, rengimo ir baigiamasis etapai.
- 14. Detaliojo plano koncepcijos rengimas:** nerengiama.
- 15. Sprendinių nepriklausomas ekspertinis vertinimas:** nereikalingas.
- 16. Viešumo užtikrinimas:** detaliojo plano rengimo viešumo procedūros atliekamos teisės aktuose nustatyta tvarka. Jas užtikrina planavimo organizatorius ir iniciatorius.
- 17. Planavimo terminai:** nurodomi teritorijų planavimo proceso inicijavimo sutartyje.
- 18. Derinimo procedūra:** detalųjį planą derinti Lietuvos Respublikos teritorijų planavimo dokumentų rengimo ir teritorijų planavimo proceso valstybinės priežiūros informacinėje sistemoje (TPDRIS).
- 19. Kiti reikalavimai:** trūkstamus planavimui pradžios duomenis organizatorius paveda surinkti rengėjui. Projektą rengti ant skaitmeninių žemėlapių, panaudojant M 1:500 – M1:1000 duomenis. Patvirtintą dokumentą užregistruoti [www.tpdr.lt](http://www.tpdr.lt).

Suderinta:  
Vilniaus miesto savivaldybės vyriausiasis architektas

Mindaugas Pakalnis



# DETALŪS METADUOMENYS

|   |   |
|---|---|
| <b>Dokumento sudarytojas (-ai)</b>                                                                          | Vilniaus miesto savivaldybė 188710061, Konstitucijos pr. 3, LT-09601, Vilnius   |
| <b>Dokumento pavadinimas (antraštė)</b>                                                                     | DĖL LEIDIMO INICIJUOTI ŽEMĖS SKLYPŲ (KADASTRO NR. 0101/0167:3548, NR. 0101/0167:3547, NR. 0101/0167:2617, NR. 0101/0167:3485, NR. 0101/0167:3615 IR NR. 0101/0167:1449) DETALIOJO PLANO RENGIMĄ   |
| <b>Dokumento registracijos data ir numeris</b>                                                              | 2022-03-16 Nr. A30-1008/22   |
| <b>Dokumento gavimo data ir dokumento gavimo registracijos numeris</b>                                      | –   |
| <b>Dokumento specifikacijos identifikavimo žymuo</b>                                                        | ADOC-V1.0   |
| <b>Parašo paskirtis</b>                                                                                     | Pasirašymas   |
| <b>Parašą sukūrusio asmens vardas, pavardė ir pareigos</b>                                                  | Danuta Narbut, Administracijos direktoriaus pavaduotoja, Administracijos direktorius   |
| <b>Sertifikatas išduotas</b>                                                                                | DANUTA NARBUT, Vilniaus miesto savivaldybės administracija LT   |
| <b>Parašo sukūrimo data ir laikas</b>                                                                       | 2022-02-24 22:40:20 (GMT+02:00)   |
| <b>Parašo formatas</b>                                                                                      | XAdES-X-L   |
| <b>Laiko žymoje nurodytas laikas</b>                                                                        | 2022-02-24 22:40:33 (GMT+02:00)   |
| <b>Informacija apie sertifikavimo paslaugų teikėją</b>                                                      | ADIC CA-B, Asmens dokumentu israsymo centras prie LR VRM LT   |
| <b>Sertifikato galiojimo laikas</b>                                                                         | 2020-03-26 10:08:10 – 2023-03-26 11:08:10   |
| <b>Informacija apie būdus, naudotus metaduomenų vientisumui užtikrinti</b>                                  | "Registravimas" paskirties metaduomenų vientisumas užtikrintas naudojant "RCSC IssuingCA, VI Registru centras - i.k. 124110246 LT" išduotą sertifikatą "Dokumentų valdymo sistema Avilys, Vilniaus miesto savivaldybės administracija, i.k. 188710061 LT", sertifikatas galioja nuo 2021-12-20 09:38:49 iki 2024-12-19 09:38:49 |
| <b>Pagrindinio dokumento priedų skaičius</b>                                                                | 2   |
| <b>Pagrindinio dokumento pridedamų dokumentų skaičius</b>                                                   | –   |
| <b>Priedamo dokumento sudarytojas (-ai)</b>                                                                 | –   |
| <b>Priedamo dokumento pavadinimas (antraštė)</b>                                                            | –   |
| <b>Priedamo dokumento registracijos data ir numeris</b>                                                     | –   |
| <b>Programinės įrangos, kuria naudojantis sudarytas elektroninis dokumentas, pavadinimas</b>                | Dokumentų valdymo sistema „Avilys“, versija 3.5.56   |
| <b>Informacija apie elektroninio dokumento ir elektroninio (-ių) parašo (-ų) tikrinimą (tikrinimo data)</b> | Atitinka specifikacijos keliamus reikalavimus.<br>Visi dokumente esantys elektroniniai parašai galioja (2022-03-16 15:35:45)   |
| <b>Paieškos nuoroda</b>                                                                                     | –   |
| <b>Papildomi metaduomenys</b>                                                                               | Nuorašą suformavo 2022-03-16 15:35:45 Dokumentų valdymo sistema „Avilys“   |