




















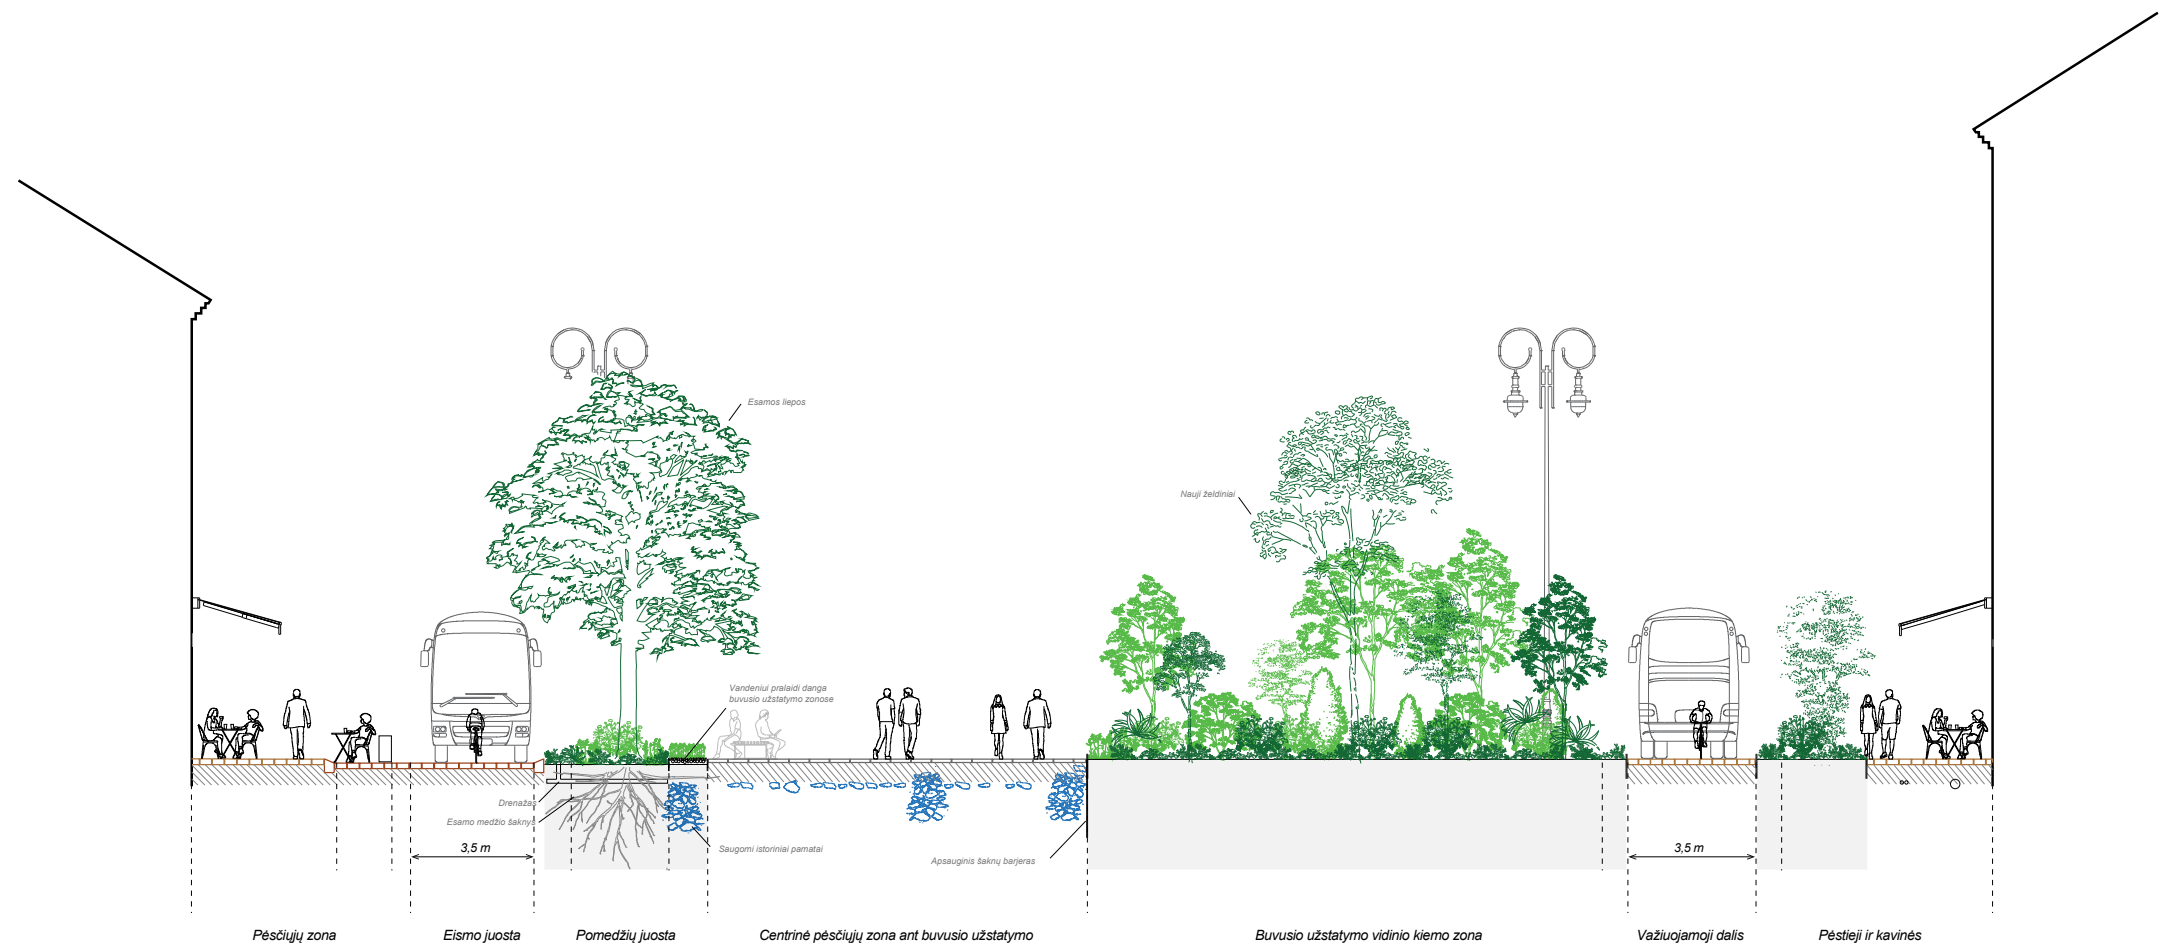

Atestato Nr.		ATODANGOS UAB "ATODANGOS"			Projekto pavadinimas		
A1014, 0817		PV	R. Zilinskas	2022	Vokiečių gatvės Vilniuje statybos projekto projektiniai pasiūlymai		
		aimm			Dokumento pavadinimas		Laida
A2086		Arch	I. Račkauskas	2022	Pjūvis A-A M 1:200		0
		Arch	M. Glodenis	2022			
		Arch	M. Kauzonas	2022			
LT		Statytojas Vilniaus miesto savivaldybė			Dokumento žymuo		Lapas
					AIMM22_01-1-R-PP-B-2		Lapų
							1
							1