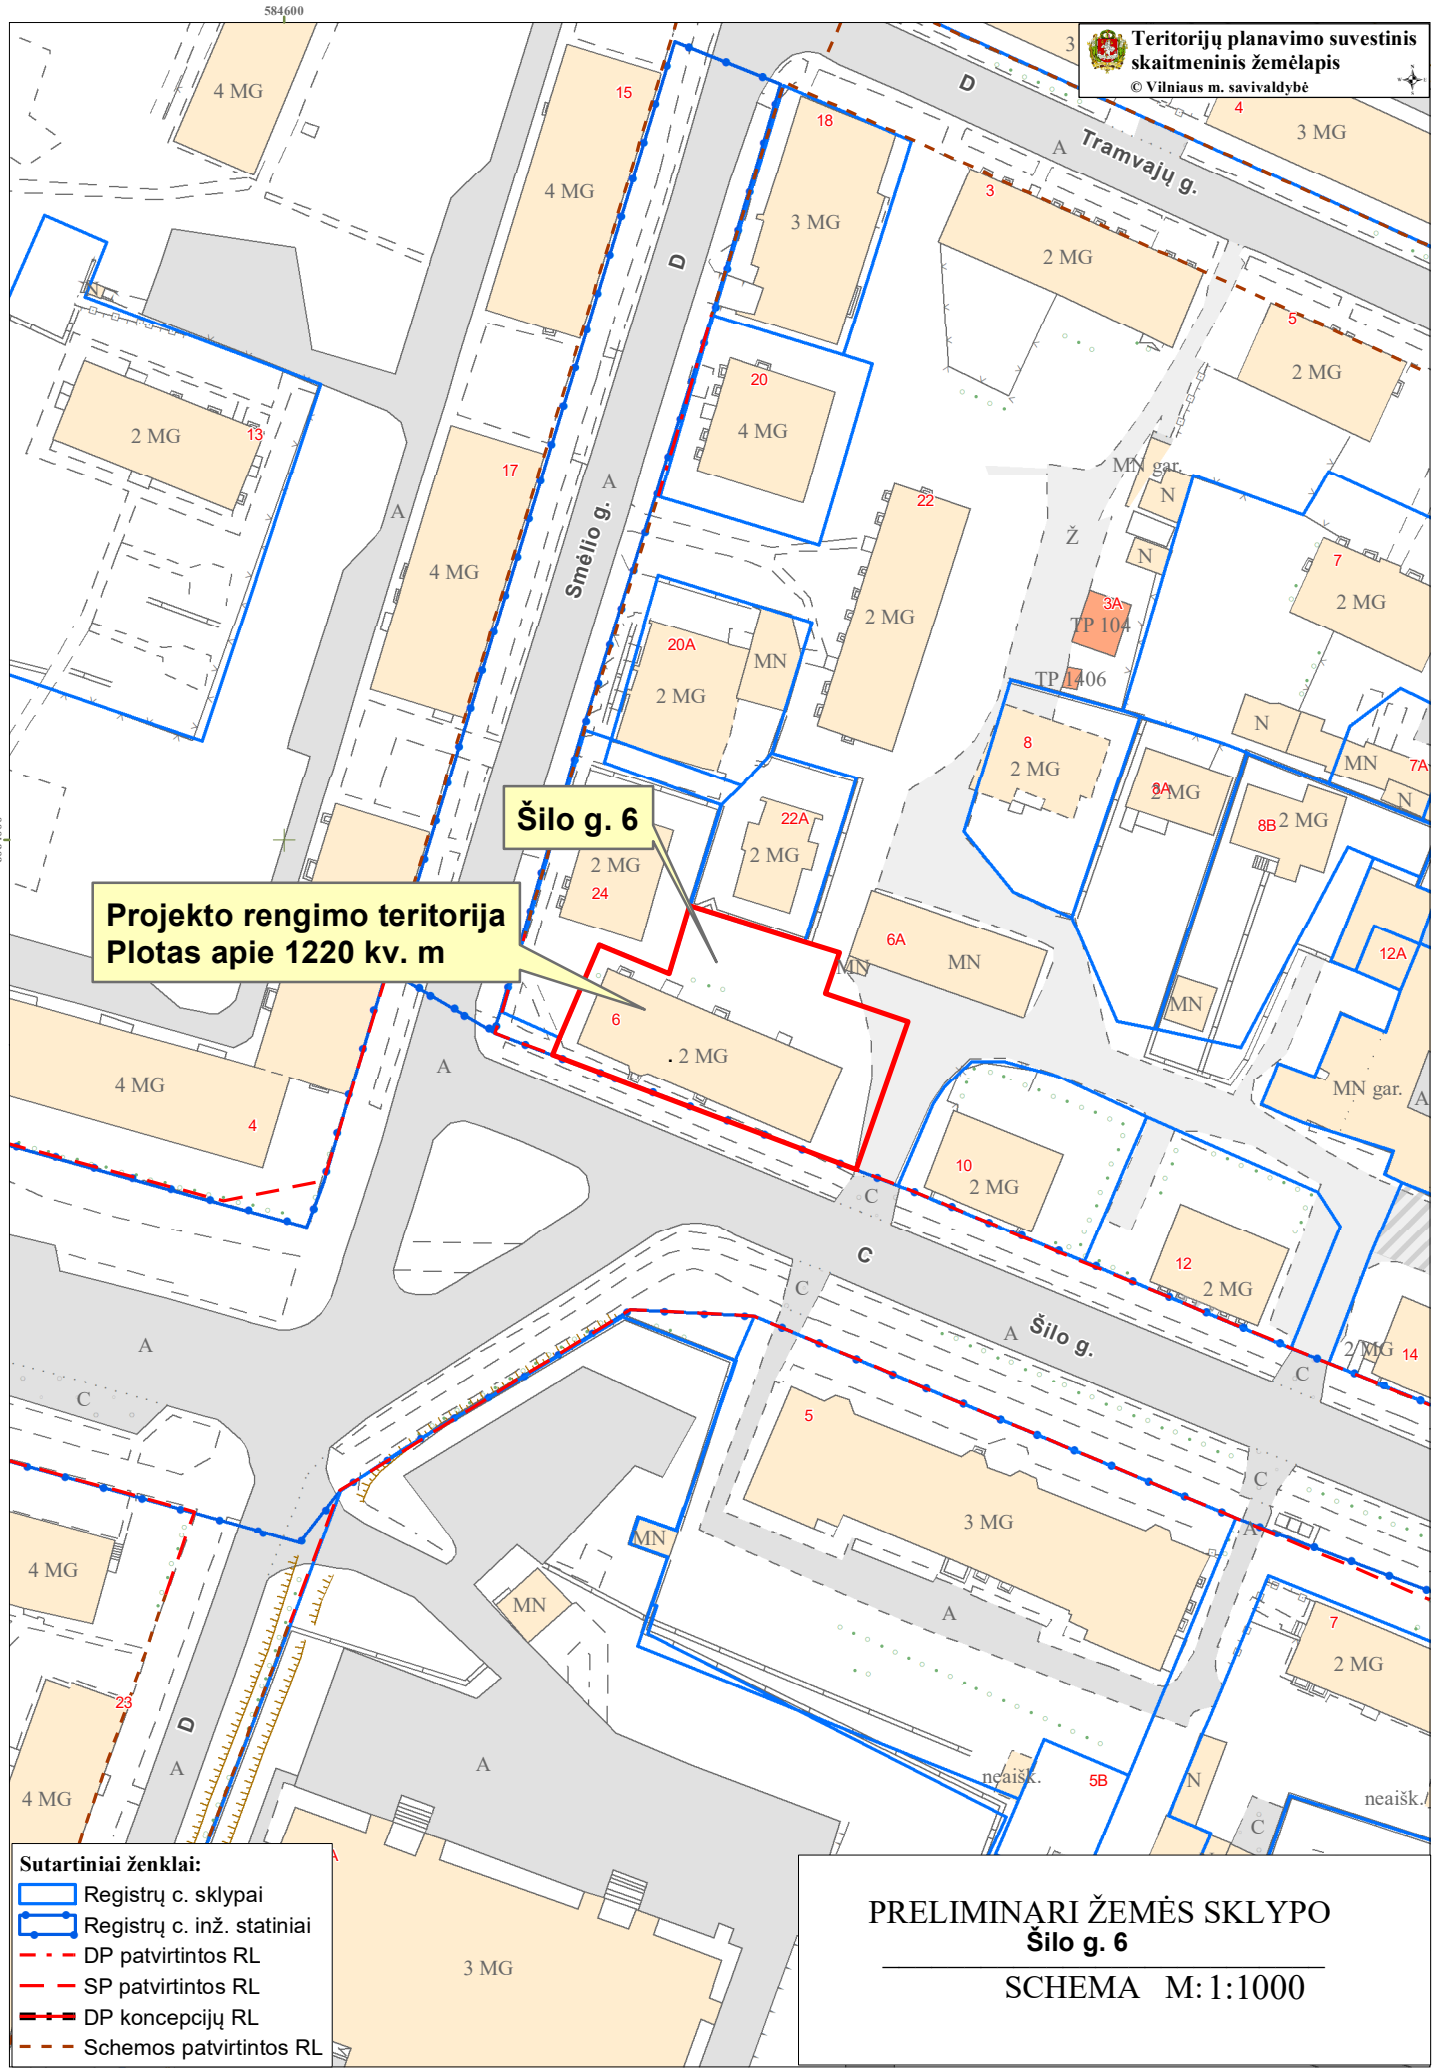

PRELIMINARI ŽEMĖS SKLYPO
Šilo g. 6

SCHEMA M: 1:1000