



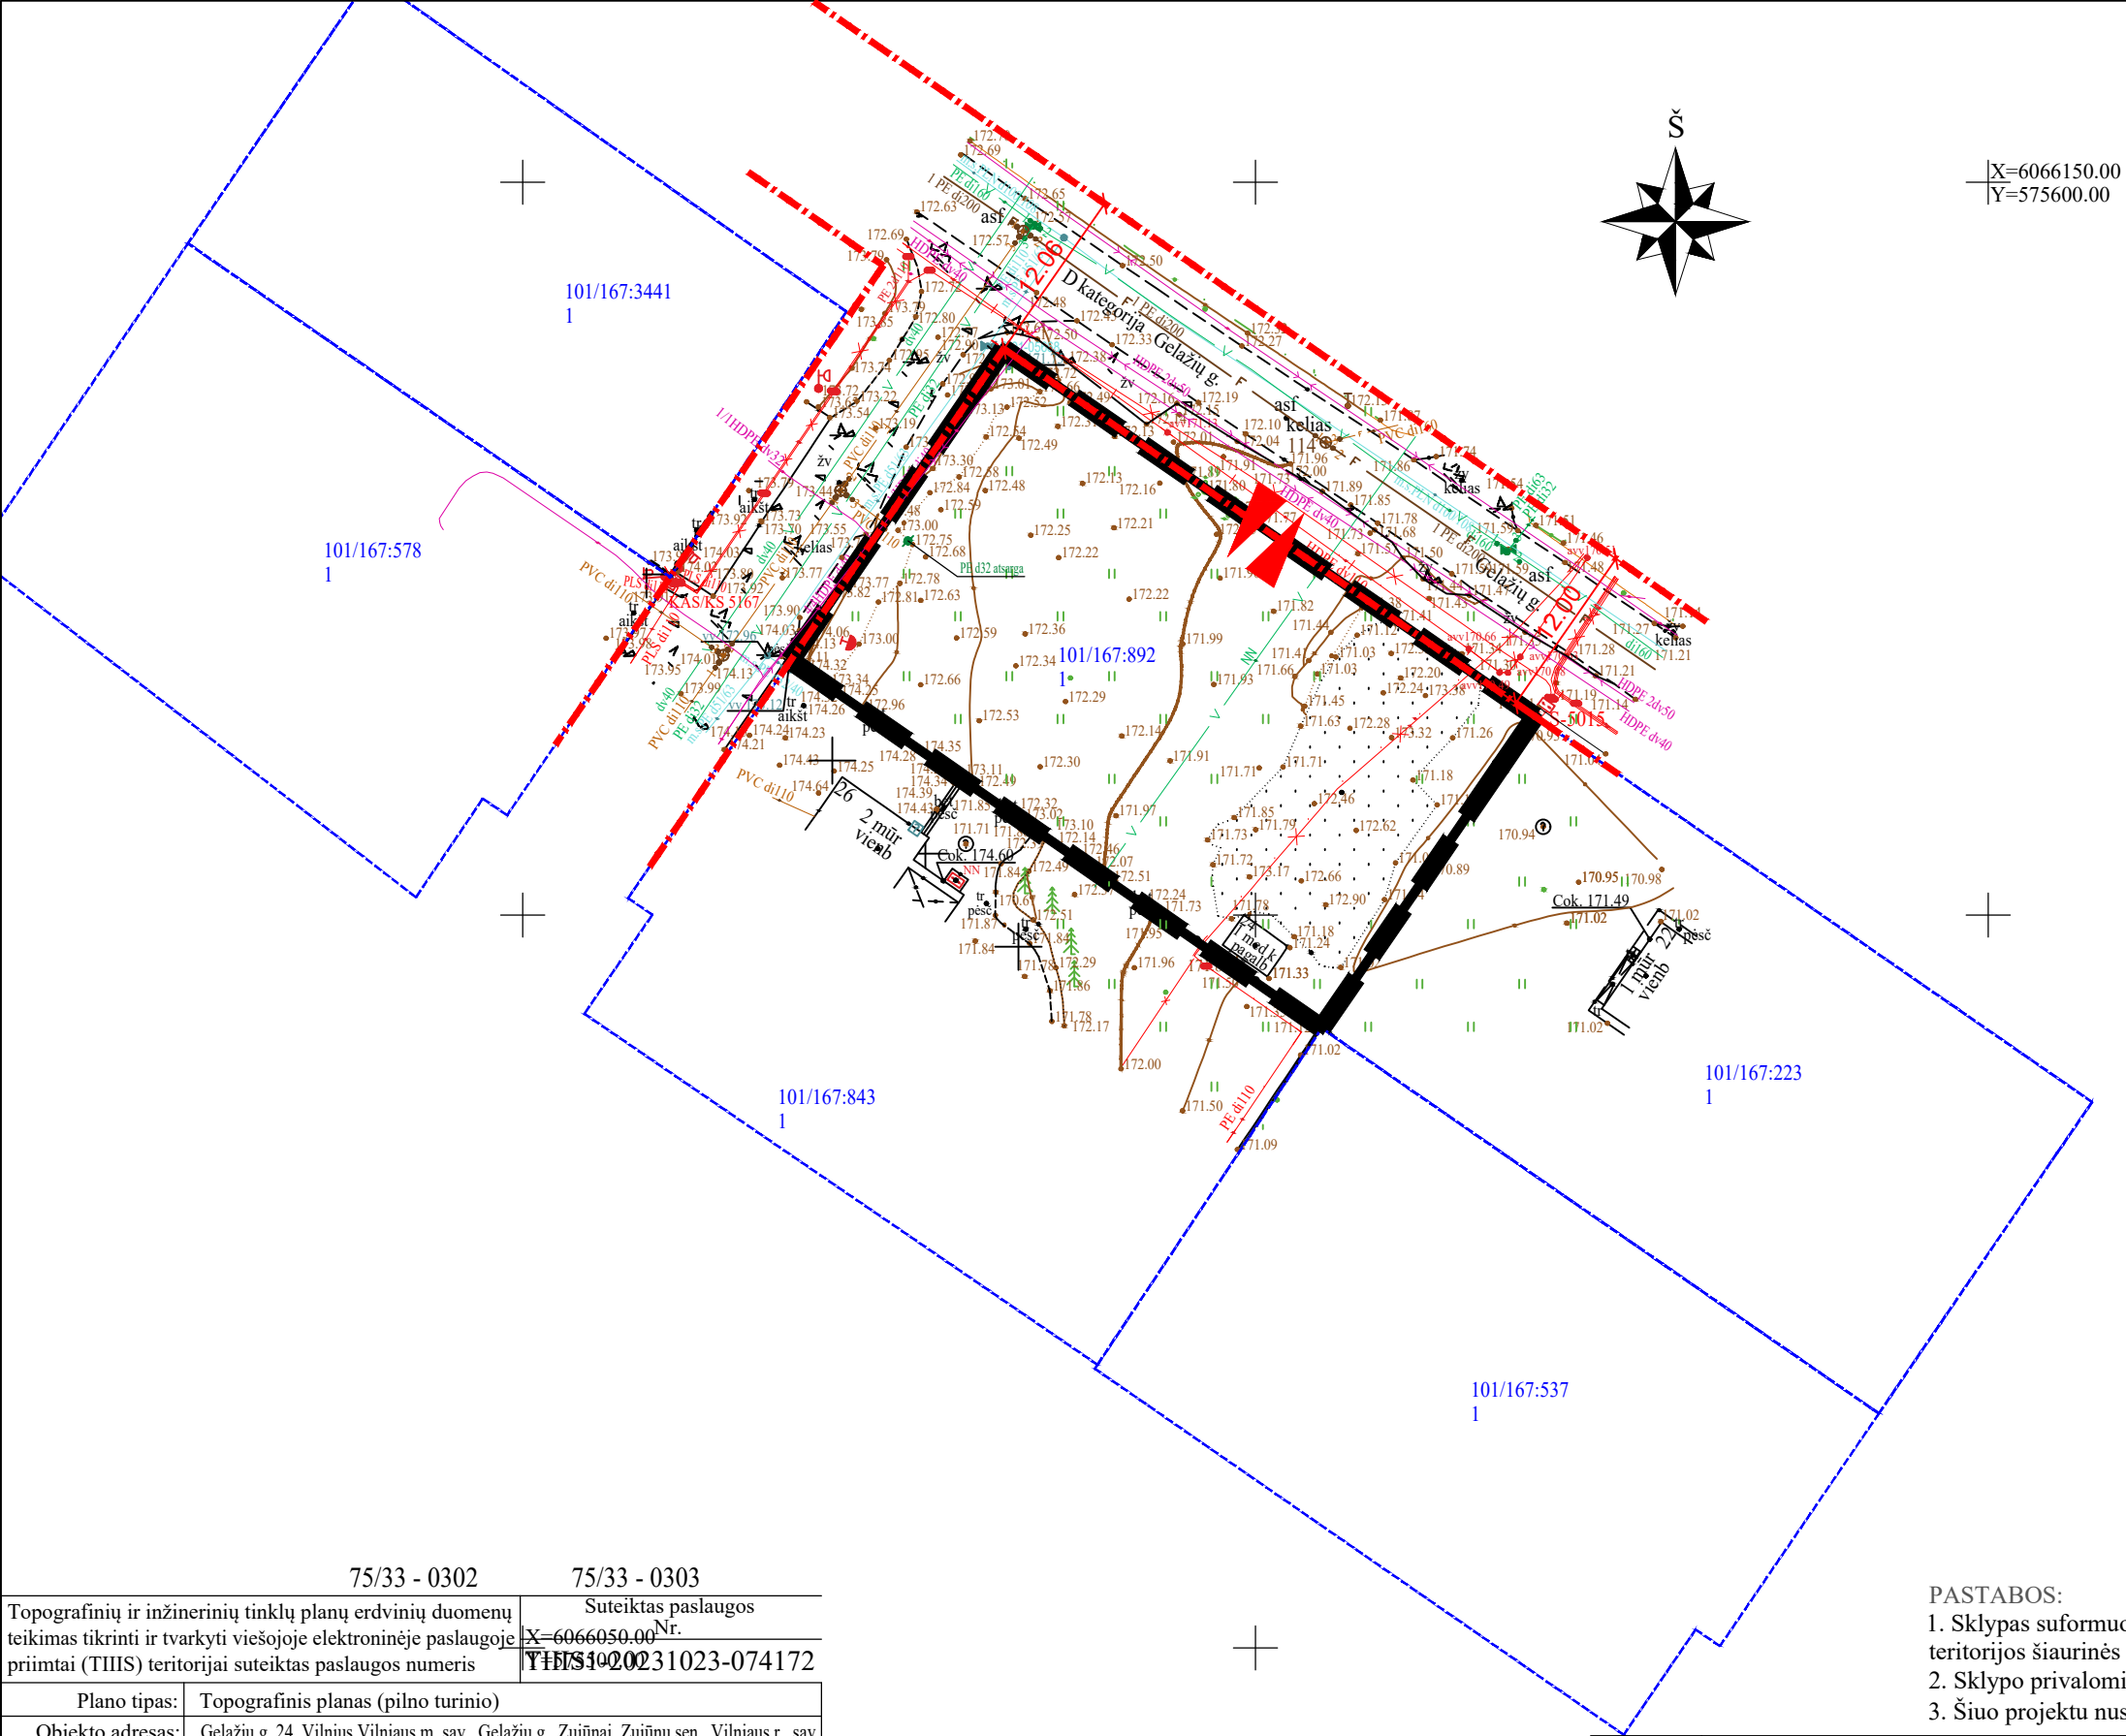

PLANUOJAMA TERITORIJA

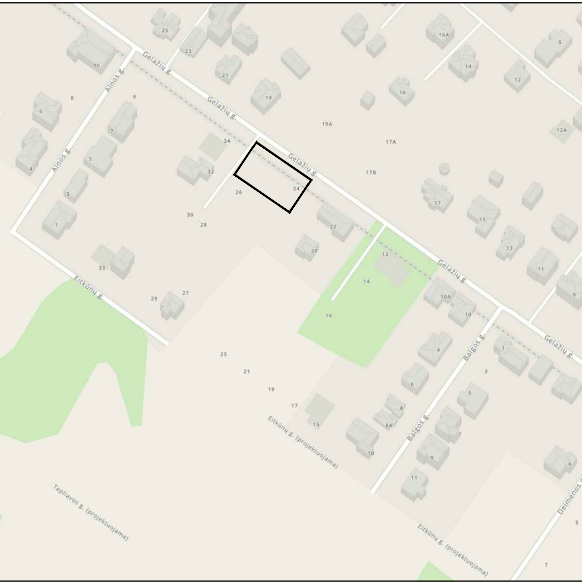

SUTARTINIAI ŽYMĖJIMAI

- Planuojamos teritorijos riba
- Planuojamo sklypo riba
- Gretimų sklypų ribos
- Gatvės raudonoji linija nustatyta patvirtintu detaliuoju planu
- Projektuojamas įvažiavimas / išvažiavimas

75/33 - 0303

75/33 - 0302		75/33 - 0303	
Topografinių ir inžinerinių tinklų planų erdvinių duomenų teikimas tikrinti ir tvarkyti viešojoje elektroninėje paslaugoje priimtai (THIS) teritorijai suteiktas paslaugos numeris		Suteiktas paslaugos Nr. 6066050.00	
Plano tipas:		Topografinis planas (pilno turinio)	
Objekto adresas:		Gelažių g. 24, Vilnius, Vilniaus m. sav., Gelažių g., Zujūnai, Zujūnų sen., Vilniaus r., sav.	
Aukščių sistema		Koordinatinių sistema	Geoido modelis
LAS07		LKS - 94	LIT20G
		Pagrindinis objektų tikslumas, cm	
		Horizontalus:	10
		Vertikalus:	10
GEOMATIS UAB "Geomatis" Įmonės kodas: 300921790 PVM mokėtojo kodas: LT100003359917 Tel.: 865562053, el. paš.: geomatis@gmail.com			
Kv. paž. Nr.	Vardas, pavardė	Parašas	Data
1GKV-102	Stasys Matijevskis		2023-10-23
		A.V.	
Užsakovas		Mastelis	Lapo Nr.
privatus asmuo		1:500	1

- PASTABOS:
- Sklypas suformuotas 2000-03-01 d. Vilniaus miesto tarybos sprendimu "Dėl Pilaitės teritorijos šiaurinės dalies detaliojo plano tvirtinimo" Nr. 528.
 - Sklypo privalomieji teritorijos naudojimo reglamentai - nekeičiami.
 - Šiuo projektu nustatomos susisiekimo komunikacijos - įvažiavimo / išvažiavimo vieta.

Atest. Nr.	UAB “MEIRISTA” Panerių g. 64, Vilnius, tel. 069947231, el. p. meiristauab@gmail.com				Pilaitės teritorijos Šiaurinės dalies detaliojo plano sprendinių koregavimas sklype Gelažių g. 24 (kad. Nr. 0101/0167:892) supaprastinta tvarka				
	Pareigos	V. Pavardė	Parašas	Data	BRĖŽINYS SU KOREGUOJAMOMIS SUSISIEKIMO KOMUNIKACIJOMIS (ĮVAŽIAVIMO / IŠVAŽIAVIMO IŠ SKLYPO VIETA) M 1:500			Laida	
TPV0047	PV	G. Meidutė		2026-02					
19253	PDV	G. Meidutė		2026-02					
Etapas	Statytojai:				TPD NR. K-VT-13-25-1529 669-DPK-2026			Lapas	Lapų
DPK	fiziniai asmenys							1	1