

PRIEDAS 01

PROJEKTUOJAMO SKLYPO PLANAS

PRIEDAS 02

PJŪVIAI A-A' IR B-B'

BENDROS PASTABOS



Nekeisti šio brėžinio mastelio. Statybos metu rangovas privalo patikrinti brėžinyje pateiktas anotacijas statybų aikštelėje, jų tikslumas yra rangovo atsakomybė. Visi vykdomi darbai privalo atitikti aktualius Lietuvos ir/ar Europos Sąjungos standartus ir galiojančius Statybos Tiesės Reglamentų (STR) reikalavimus. Brėžinyje radus klaidų ar trūkstant informacijai informuoti kraštovaizdžio architektus.



01 Pjūvis: A-A'
M1:100



02 Pjūvis: B-B'
M1:100

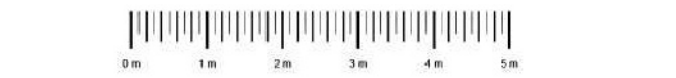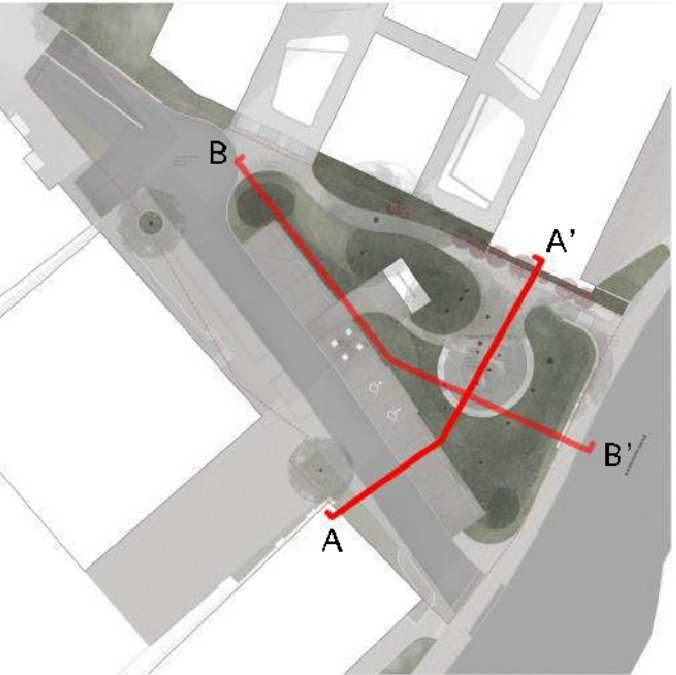

01	21.09.01	PP Sprendiniai
00	21.07.22	Bendrai Informacijai
LAIDA	DATA	KOMENTARAI

KVAL. DOK. NR.	STUDIO_SPACE/TIME		
BK-005293	PV	Povilas Marozas	
39	ŽPRV	Povilas Marozas	

UŽSAKOVAS

Panevėžio Statybos Trestas

PROJEKTO PAVADINIMAS

Viešosios Erdvės ties V. Kudirkos g. 14 ir Z.Sierakauskio g. 15 projektas

DOKUMENTO PAVADINIMAS

Pjūviai A-A' ir B-B'


MASTELIS / FORMATAS	LAPAS	LAPŲ	LAIDA
M 1:100 / A1	01	01	01
DOKUMENTO ŽYMUO			
SST023-00-PP-SP-B-3000			

PRIEDAS 03

MAKETO NUOTRAUKOS



STUDIO_SPACE/TIME					PROJEKTO PAVADINIMAS	MASTELIS / FORMATAS	LAPAS	LAPŲ	LAIDA
		00	21.08.23	Projektiniai pasiūlymai	Viešosios Erdvės ties V. Kudirkos g. 14 ir Z.Sierakausko g. 15 projektas	- / A3	01	01	00
		LAIDA	DATA	KOMENTARAI	UŽSAKOVAS	DOKUMENTO ŽYMUO			
		DOKUMENTO PAVADINIMAS			UAB Panevėžio Statybos Trestas	SST022-00-PP-SP.B-7000			
		Maketo nuotrauka 01							

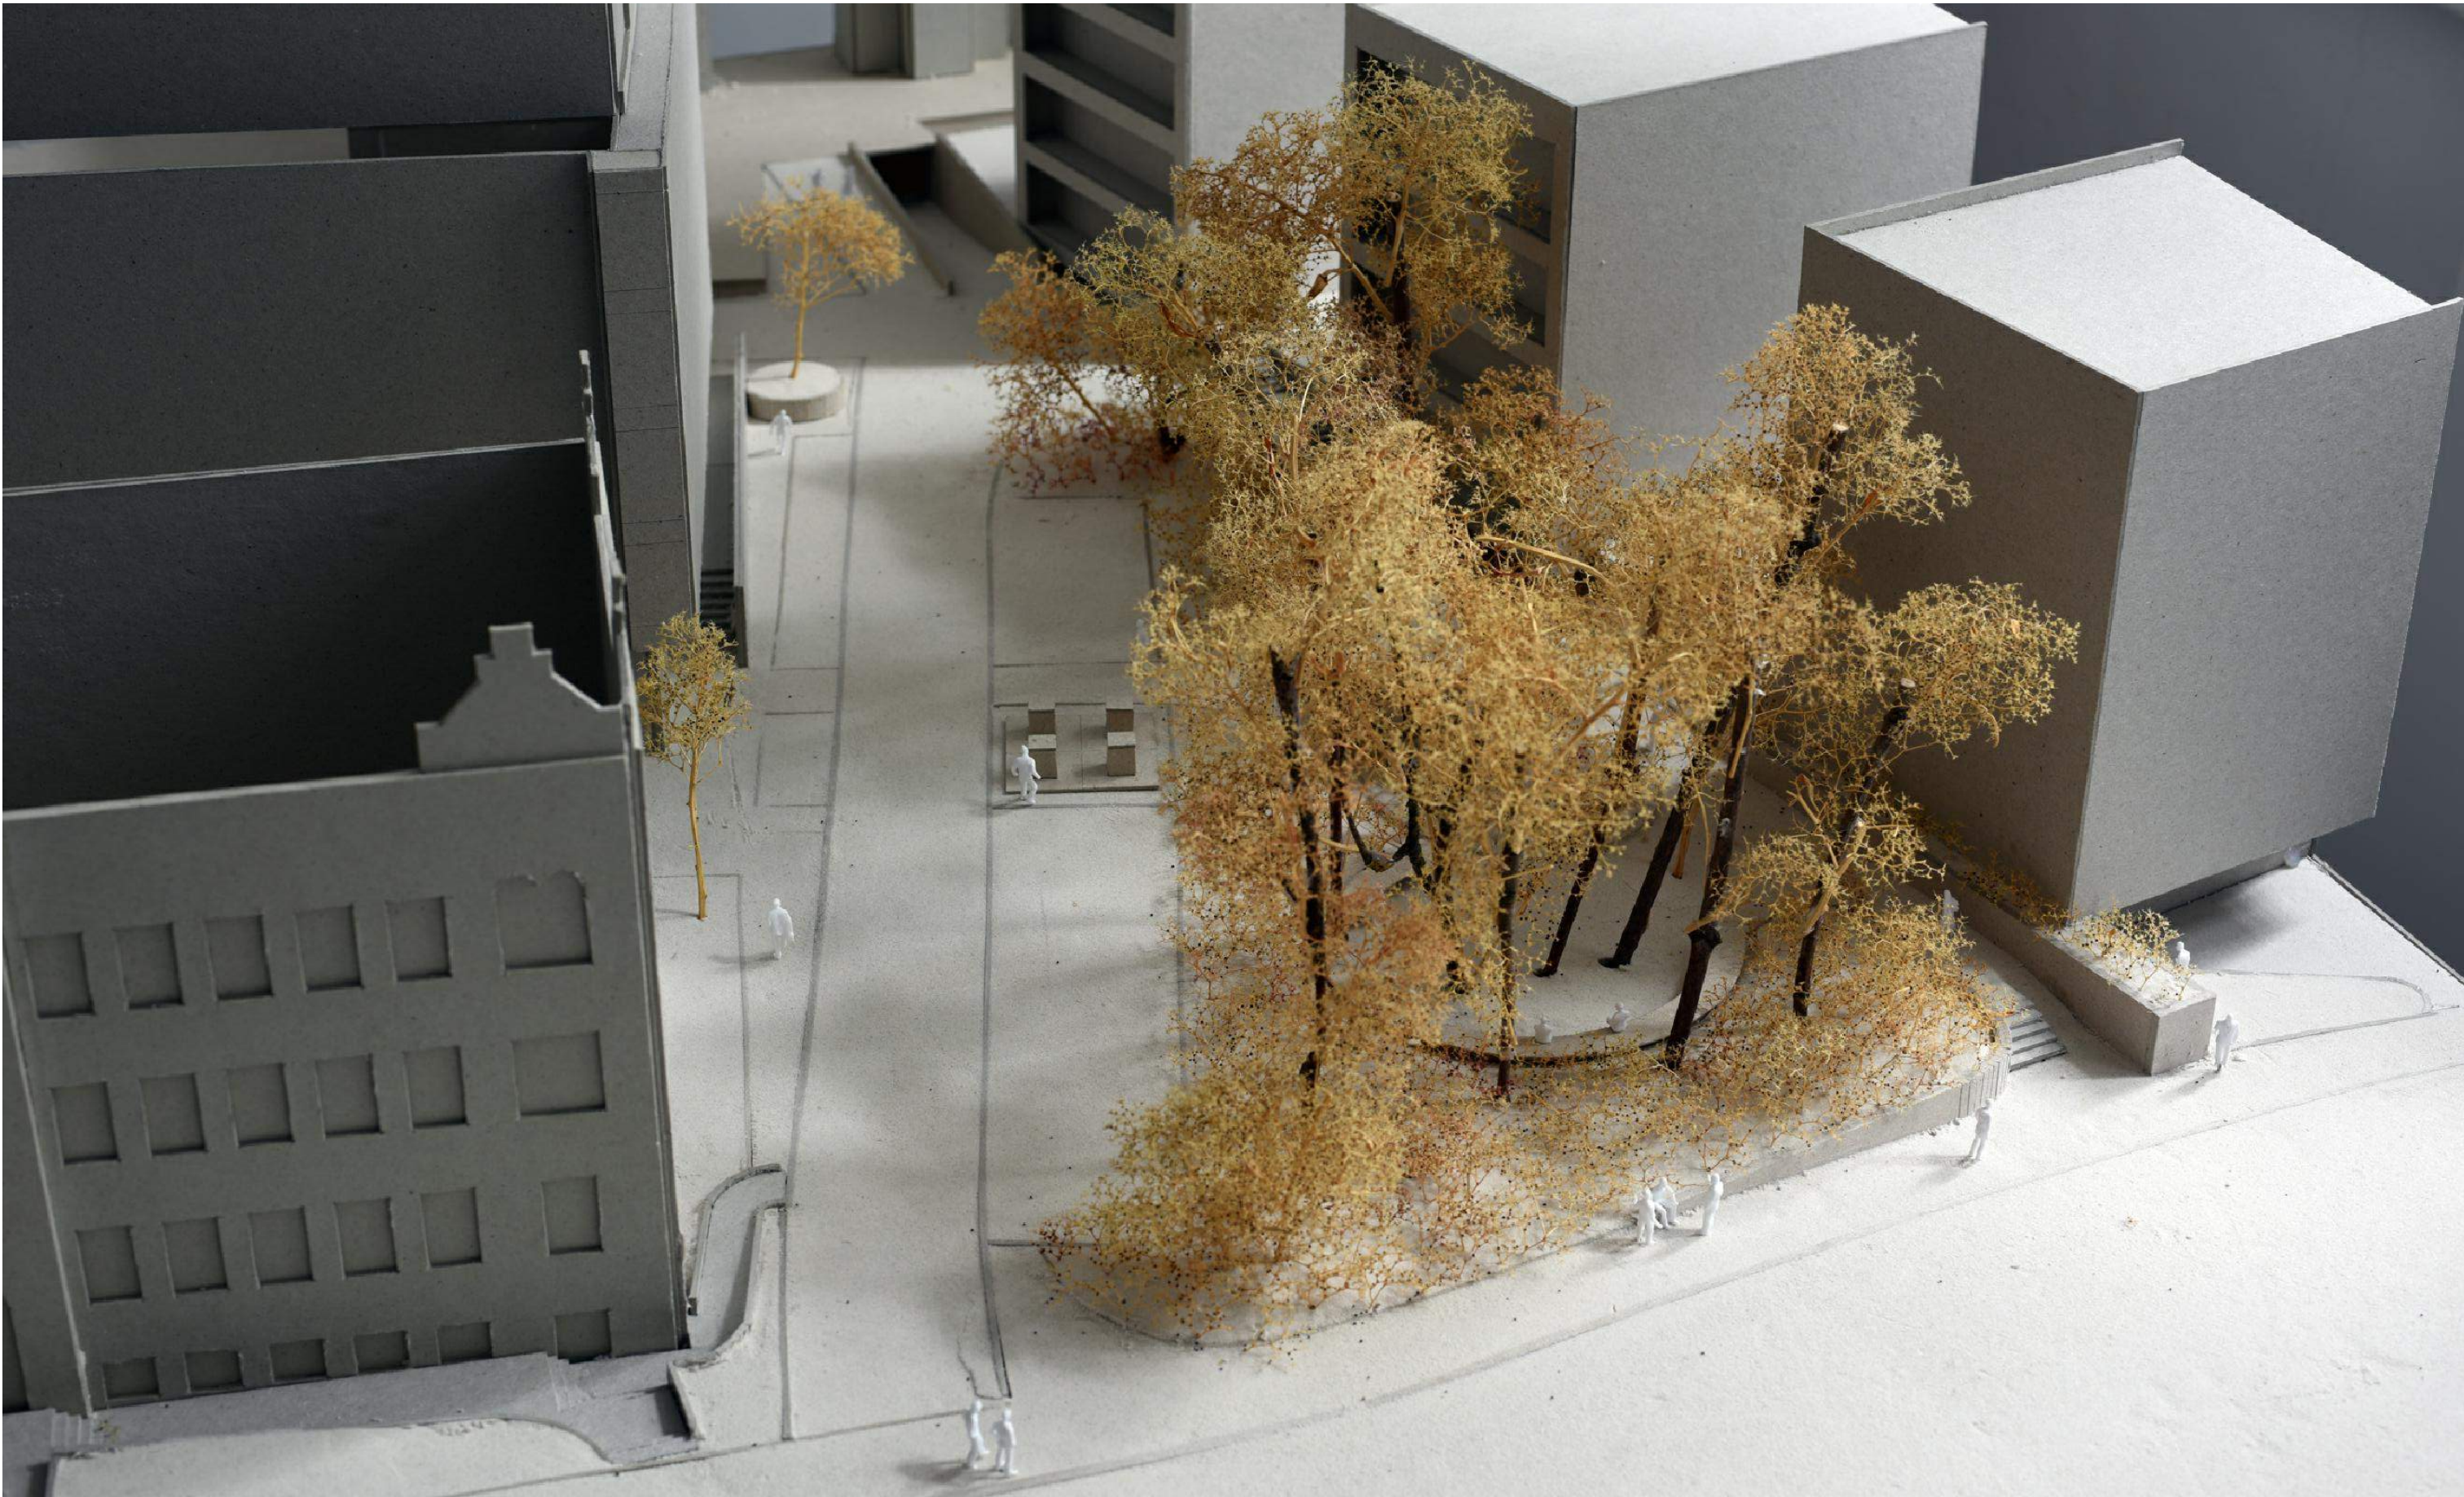

STUDIO_SPACE/TIME					PROJEKTO PAVADINIMAS	MASTELIS / FORMATAS	LAPAS	LAPŲ	LAIDA
		00	21.08.23	Projektiniai pasiūlymai	Viešosios Erdvės ties V. Kudirkos g. 14 ir Z.Sierakausko g. 15 projektas	- / A3	01	01	00
		LAIDA	DATA	KOMENTARAI					
		DOKUMENTO PAVADINIMAS Maketo nuotrauka 02			UŽSAKOVAS UAB Panevėžio Statybos Trestas	DOKUMENTO ŽYMUO SST022-00-PP-SP.B-7001			



STUDIO_SPACE/TIME					PROJEKTO PAVADINIMAS	MASTELIS / FORMATAS	LAPAS	LAPŲ	LAIDA
		00	21.08.23	Projektiniai pasiūlymai	Viešosios Erdvės ties V. Kudirkos g. 14 ir Z.Sierakausko g. 15 projektas	- / A3	01	01	00
		LAIDA	DATA	KOMENTARAI	UŽSAKOVAS	DOKUMENTO ŽYMUO			
		DOKUMENTO PAVADINIMAS			UAB Panevėžio Statybos Trestas	SST022-00-PP-SP.B-7002			
		Maketo nuotrauka 03							



STUDIO_SPACE/TIME					PROJEKTO PAVADINIMAS	MASTELIS / FORMATAS - / A3	LAPAS 01	LAPŲ 01	LAIDA 00
		00	21.08.23	Projektiniai pasiūlymai	Viešosios Erdvės ties V. Kudirkos g. 14 ir Z.Sierakausko g. 15 projektas				
		LAIDA	DATA	KOMENTARAI					
		DOKUMENTO PAVADINIMAS Maketo nuotrauka 04			UŽSAKOVAS UAB Panevėžio Statybos Trestas		DOKUMENTO ŽYMUO SST022-00-PP-SP.B-7003		



STUDIO_SPACE/TIME					PROJEKTO PAVADINIMAS	MASTELIS / FORMATAS	LAPAS	LAPŲ	LAIDA
		00	21.08.23	Projektiniai pasiūlymai	Viešosios Erdvės ties V. Kudirkos g. 14 ir Z.Sierakausko g. 15 projektas	- / A3	01	01	00
		LAIDA	DATA	KOMENTARAI					
		DOKUMENTO PAVADINIMAS Maketo nuotrauka 05			UŽSAKOVAS UAB Panevėžio Statybos Trestas	DOKUMENTO ŽYMUO SST022-00-PP-SP.B-7004			



STUDIO_SPACE/TIME					PROJEKTO PAVADINIMAS	MASTELIS / FORMATAS	LAPAS	LAPŲ	LAI DA
		00	21.08.23	Projektiniai pasiūlymai	Viešosios Erdvės ties V. Kudirkos g. 14 ir Z.Sierakausko g. 15 projektas	- / A3	01	01	00
		LAIDA	DATA	KOMENTARAI					
		DOKUMENTO PAVADINIMAS Maketo nuotrauka 06			UŽSAKOVAS UAB Panevėžio Statybos Trestas	DOKUMENTO ŽYMUO SST022-00-PP-SP.B-7005			



STUDIO_SPACE/TIME					PROJEKTO PAVADINIMAS	MASTELIS / FORMATAS	LAPAS	LAPŲ	LAIDA
		00	21.08.23	Projektiniai pasiūlymai	Viešosios Erdvės ties V. Kudirkos g. 14 ir Z.Sierakausko g. 15 projektas	- / A3	01	01	00
		LAIDA	DATA	KOMENTARAI					
		DOKUMENTO PAVADINIMAS Maketo nuotrauka 07			UŽSAKOVAS UAB Panevėžio Statybos Trestas	DOKUMENTO ŽYMUO SST022-00-PP-SP.B-7006			

PRIEDAS 04

PATVIRTINTA PROJEKTAVIMO UŽDUOTIS



**VILNIAUS MIESTO SAVIVALDYBĖS ADMINISTRACIJOS
VYRIAUSIOJO MIESTO ARCHITEKTO SKYRIUS**

AB „Panevėžio statybos trestas“
Atstovui Adomui Jokubaičiui
ajokubaitis@pst.lt

2021- Nr. A51- /21(3.3.2.26E-VMA)

Kopija:
UAB „Aketuri architektai“
Direktoriui
Lukui Rekevičiui
lukas@aketuriarchitektai.lt

MB Sutdio Space/Time
Povilui Marozui
povilas@space-time.studio

**DĖL VIEŠOSIOS ERDVĖS TIES V. KUDIRKOS G. 14 IR Z. SIERAKAUSKO G. 15
VILNIUJE PROJEKTINIŲ PASIŪLYMŲ DARBO UŽDUOTIES**

Informuojame, kad 2021 m. birželio 6 d. Vilniaus miesto savivaldybės administracijos Vyriausiojo miesto architekto skyriaus vedėjo įsakymu Nr. A15-787/21(2.1.4E-VMA) „DĖL VIEŠOSIOS ERDVĖS TIES V. KUDIRKOS G. 14 IR Z. SIERAKAUSKO G. 15 VILNIUJE PROJEKTINIŲ PASIŪLYMŲ DARBO UŽDUOTIES“ patvirtinta viešosios erdvės, esančios ties V. Kudirkos g. 14 ir Z. Sierakausko g. 15 Vilniuje (toliau – Viešoji erdvė), tvarkymo projektinių pasiūlymų rengimo užduotis (toliau – Užduotis). Užduotis parengta atsižvelgiant į Viešosios erdvės, esančios V. Kudirkos g. 14 ir Z. Sierakausko g. 15 Vilniuje projektinių pasiūlymų rengimo užduoties viešo susirinkimo, kuris įvyko 2021 m. gegužės 26 d., nutartis (protokolo Nr. SST022-00-TDP-SP.CO-0001). Įpareigojame AB „Panevėžio statybos trestas“ vadovautis Užduotimi, rengiant Viešosios erdvės sutvarkymo projektinius pasiūlymus.

PRIDEDAMA:

1. Vilniaus miesto savivaldybės administracijos Vyriausiojo miesto architekto skyriaus vedėjo 2021-06-06 įsakymas Nr. A15-787/21(2.1.4E-VMA) „DĖL VIEŠOSIOS



Biudžetinė įstaiga
Kodas 188710061
Duomenys kaupiami ir saugomi
Juridinių asmenų registre

Konstitucijos pr. 3
LT-09601 Vilnius
Tel. (8 5) 211 2000

El. p. savivaldybe@vilnius.lt
www.vilnius.lt



- ERDVĖS TIES V. KUDIRKOS G. 14 IR Z. SIERAKAUSKO G. 15 VILNIUJE
PROJEKTINIŲ PASIŪLYMŲ DARBO UŽDUOTIES“ su priedais – 3 lapai;
2. Protokolas Nr. SST022-00-TDP-SP.CO-0001 – 5 lapai.

Skyriaus vedėjas

Mindaugas Pakalnis

Akvilė Myško-Žvinienė, tel. (8 5) 211 2395, akvile.zviniene@vilnius.lt



**VILNIAUS MIESTO SAVIVALDYBĖS
VYRIAUSIOJO MIESTO ARCHITEKTO SKYRIUS**

**ĮSAKYMAS
DĖL VIEŠOSIOS ERDVĖS TIES V. KUDIRKOS G. 14 IR Z. SIERAKAUSKO G. 15
VILNIUJE PROJEKTINIŲ PASIŪLYMŲ DARBO UŽDUOTIES**

2021 m. birželio d. Nr.
Vilnius

Vadovaudamasis Vilniaus miesto savivaldybės administracijos direktoriaus 2018 m. rugsėjo 4 d. įsakymu Nr. 30-2934 patvirtinto Atskirųjų želdynų projektų, rengiamų savivaldybės ir valstybinės žemės sklypuose, viešinimo tvarkos aprašu:

1. t v i r t i n u viešosios erdvės ties V. Kudirkos g. 14 ir Z. Sierakauskos g. 15 Vilniuje projektinių pasiūlymų rengimo užduotį (pridedama);
2. p a v e d u Vyriausiojo miesto architekto skyriaus Miestovaizdžio poskyriui perduoti užduotį UAB „Panevėžio statybos trestas“;
3. atsakingu už įsakymo vykdymą s k i r i u Vyriausiojo miesto architekto skyriaus Miestovaizdžio poskyrio vyriausiąją specialistę Akvilę Myško - Žvinienę.

Skyriaus vedėjas

Mindaugas Pakalnis

PATVIRTINTA

Vilniaus miesto savivaldybės administracijos

Vyriausiojo miesto architekto skyriaus vedėjo 2021 m.

birželio 6 d. įsakymu Nr. A15-787/21(2.1.4E-VMA)

VIEŠOSIOS ERDVĖS TIES V. KUDIRKOS G. 14 IR Z. SIERAKAUSKO G. 15 VILNIUJE PROJEKTINIŲ PASIŪLYMŲ DARBO UŽDUOTIS

1. RENGIMO PAGRINDAS

2021 m. vasario 3 d. „Bendradarbiavimo susitarimas dėl viešosios erdvės ties V. Kudirkos g. 14 ir Z. Sierakauskos g. 15 projektavimo ir įrengimo“ Nr. A72-53/21.

2. ORGANIZATORIUS

Vilniaus miesto savivaldybės administracijos Vyriausiojo miesto architekto skyrius, Konstitucijos pr. 3, LT-09601 Vilnius.

3. DARBO OBJEKTAS

Viešojo erdvės ties V. Kudirkos g. 14 ir Z. Sierakauskos g. 15, Vilnius (toliau – Skveras).

4. DARBO TIKSLAS

Parengti Skvero projektinius pasiūlymus, atsižvelgiant į bendruomenių pastabas bei pasiūlymus.

5. REIKALAVIMAI DARBUI

- 5.1. Pagal poreikį atlikti teritorijos tyrimus ir analizę pirminei tvarkymo koncepcijai ir projektinių pasiūlymų užduoties aptarimui su visuomene;
- 5.2. Parengti Skvero sutvarkymo projektinius pasiūlymus. Pateikti teritorijos sutvarkymo su gretima urbanistine aplinka schemą, viešosios erdvės sutvarkymo pagrindinį brėžinį (M1:500), esminių viešosios erdvės vietų detalizacijas, mažosios architektūros pavyzdžius, vizualizacijas ar eskizus;
- 5.3. Atlikti dendrologinius tyrimus ir pateikti išvadas bei rekomendacijas dėl esamų medžių išsaugojimo, šalinimo, genėjimo, formavimo ir t.t.;
- 5.4. Teritorijoje numatyti atliekų surinkimo vietą/rūšiavimo konteinerius;
- 5.5. Suplanuoti racionalų patekimą iki projektuojamos transformatorinės;
- 5.6. Suplanuoti teritoriją taip, kad visos kuriamos erdvės bei įrenginiai būtų patogiai prieinami visiems teritoriją supančių sklypų gyventojams bei naudotojams;
- 5.7. Suplanuoti logišką bei patogų pėsčiųjų takų tinklą;
- 5.8. Suplanuoti ramaus poilsio zoną;
- 5.9. Pateikti teritorijos apželdinimo planą ir siūlomų sodinti augalų preliminarų sąrašą;
- 5.10. Pateikti teritorijos apšvietimo pasiūlymus;
- 5.11. Pagal galimybes skvere suprojektuoti mažosios architektūros elementus bei saugius ir patogius erdvinius sprendimus skirtus vaikų poilsiui bei žaidimams;
- 5.12. Minkštomis priemonėmis (želdiniais) atskirti bei apsaugoti teritoriją nuo V. Kudirkos gatvės;
- 5.13. Teritorijoje numatyti geriamo vandens stotelę;
- 5.14. Racionaliai suorganizuoti automobilių stovėjimo aikštelę mažinant vietų skaičių;
- 5.15. Periodiškai organizuoti susitikimus su Vyriausiojo architekto skyriumi ir vietos bendruomene;
- 5.16. Parengti projektinių pasiūlymų pristatymą (.ppt ar .pdf formatu), pateikiant esamos situacijos fotofiksaciją ir projektinius siūlymus.

6. KITI REIKALAVIMAI

6.1. Projektinius pasiūlymus pristatyti, vadovaujantis Vilniaus miesto savivaldybės administracijos direktoriaus 2018 m. rugsėjo 4 d. įsakymu Nr. Nr. 30-2934/18(2.1.1E-TD2) „Dėl Atskirųjų želdynų projektų, rengiamų Savivaldybės ir valstybinės žemės sklypuose, viešinimo tvarkos aprašo tvirtinimo“ nustatyta tvarka;

6.2. Per dvi savaites nuo rašto gavimo dienos susiderinti preliminarų projektavimo grafiką su Vyriausiojo miesto architekto skyriumi;

6.3. Projektinius pasiūlymus suderinti Vilniaus miesto savivaldybės administracijos Vyriausiojo miesto architekto skyriumi;

6.4. Parengti ir suderinti projektiniai pasiūlymai pateikiami Vilniaus miesto savivaldybės administracijos Vyriausiojo miesto architekto skyriui - bylos (aiškinamasis raštas, grafinė dalis) – 1 vnt., CD (aiškinamasis raštas Word ir PDF formatu, grafinė dalis PDF formatu)– 1 vnt.

SST022 - VIEŠOJI ERDVĖ TIES V. KUDIRKOS G. 14 IR Z. SIERAKAUSKO G. 15

Viešo svarstymo protokolas

Dokumento numeris: SST022-00-TDP-SP.CO-0001

Data: 2021 birželio mėn. 1 d.

Laida: 00

Susitikimo data: 2021 gegužės mėn. 26 d. 17:30

Susitikimo vieta: Nuotolinis susitikimas, Teams platforma

Susitikimo dalyviai:

Giedrė Čeponytė	GČ	Moderatorius, Vyr. architekto skyriaus patarėja, Vilniaus m. savivaldybė
Povilas Marozas	PM	Kraštovaizdžio architektas, projekto vadovas, Studio Space/Time (SST)
Akvilė Žvinienė	AŽ	Vyr. architekto skyriaus Miestovaizdžio poskyrio vyriausioji specialistė
Marija Kručauskienė	MK	Bendruomenės atstovas
Liudas Rinkevičius	LR	Bendruomenės atstovas
Konstantinas Andrijauskas	KA	Bendruomenės atstovas
Indrė Blaževičienė	IB	Bendruomenės atstovas
Eleonora Kasperūnienė	EK	Bendruomenės atstovas
Povilas	P	Bendruomenės atstovas
Roma	R	Bendruomenės atstovas

SVARSTYTA: Viešosios erdvės esančios ties V. Kudirkos g. 14 ir Z. Sierakauskos g. 15 (toliau - skveras) projektinių pasiūlymų užduoties aptarimas.

SUSITIKIMO UŽRAŠAI:

1.0 Įvadas. Esamos situacijos pristatymas.

1.1 GČ pasveikina visus susirinkusius, pristato temą. **AŽ** informuoja dalyvius, kad susirinkimas yra įrašomas. **GČ** pristato **PM**, kraštovaizdžio architektą, Space/Time Studiją, kaip būsimos erdvės projekto autorių. **GČ** pristato susirinkimo eigą: **PM** pristatys esamą viešos erdvės situaciją, bus paviešinama projektinių pasiūlymų užduotis, klausimai/atsakymai, įžvalgos. **GČ** informuoja, kad susirinkimas yra protokoluojamas ir įrašomas.

1.2 PM pristato esamos situacijos apžvalgą: pristatoma projekto lokacija, plotas, paskirtis, topografinis planas, žaliųjų ir kietųjų dangų santykis. Pristatomas šiai teritorijai parengtas Žemės sklypų formavimo ir pertvarkymo projektas, pateiktas derinimui Nacionalinei Žemės tarnybai. Aptariamas šiaurinėje teritorijos dalyje planuojamo naujo statinio planas, esamų pastatų rekonstrukcijos projektas, kurio autoriai yra A4 ARCHITEKTAI. Akcentuojamas ryšys tarp dviejų sklypų, naujo pastato riba eina beveik kartu su sklypo riba. Aptariamos esamos teritorijos požeminės komunikacijos bei patvirtintas transformatorinės projektas. Aptariama esama automobilių parkavimo situacija, numatytas požeminių buitinių atliekų konteinerių įrengimas. Aptariama ekologinė aplinka, **PM** pristato ekologės Vilmos Gudynienės parengtą teritorijos ekologinį vertinimą: medžių įvairovė ir būseną. **PM** teigia, kad nėra planuojama mažinti medžių kiekį, o jauni medžiai, kurie ribojasi su naujo šiaurinės pusės projekto riba, galimai būtų persodinami į gretimas teritorijas. Akcentuojama, kad teritorija yra greta nacionalinio lygio ekologinio koridoriaus ir yra svarbus jungiamasis elementas tarp Neries slėnio ir Tauro kalno želdynų.

1.3 GČ pristato teritorijos projektavimo užduoties projektą, pristato šio susirinkimo tikslą - pritaikyti gan tipišką užduoties projektą netipinei viešai erdvei, bendro naudojimo teritorijai.

2.0 Diskusija.

- 2.1** **GČ** perskaito raštu gautą klausimą iš bendruomenės atstovės **MK**. **MK** siųstame el. laiške teigiama, kad aplink minimą teritoriją esančiuose daugiabučiuose (Z.Sierakausko g. 15A, V. Kudirkos g. 18A ir V. Kudirkos g. 18B) gyvena jaunos šeimos ir neturi jokios aplinkos tinkančios leisti laiką su vaikais šalia namų, o Vilniaus miestui priklausanti teritorija, dėl kurios vyksta svarstymas, yra apleista ir netvarkoma. Todėl prašoma pritaikyti šią erdvę minėtiems gyventojams ir jų vaikams:
- pastatyti daugiafunkcinę vaikų žaidimo aikštelę (6-12 m. vaikams);
 - apželdinti teritoriją;
 - pastatyti suoliukus;
 - apšviesti teritoriją;
 - pasirūpinti patogiu patekimu į viešąją erdvę būtent aukščiau minėtiems namams, ne tik naujai statomam V.Kudirkos g. 14 gyventojams.
- MK** laiške atkreipia dėmesį, kad ant Tauro kalno planuojama vaikų aikštelė yra toli ir nėra lengvai pasiekama, ir laikomasi pozicijos, kad ši vieša erdvė turi būti pritaikyta vaikams, o uždaruose kiemuose formuojamos aikštelės nėra pasiekiamos kitiems vaikams.
- 2.2** **GČ** teigia supratusi **MK** laiško esmę ir prašymą. akcentuojama ankstesnių statytojų aplink esančių namų įgyvendinimo spragos, kuomet nebuvo užtikrintas vaikų žaidimų aikštelės įrengimas. **GČ** akcentuoja, kad **MK** siūlo daugiau dėmesio skirti vaikams projektuojant šią viešąją erdvę. **GČ** teigia, kad teritorijos užduoties projekte numatyta: pasiūlymai dėl mažosios architektūros sprendinių, dėl teritorijos apšvietimo, suplanuota ramaus poilsio zona, bet pačios žaidimų aikštelės, kaip atskiro objekto, šiuo atveju nėra pažymėta. **GČ** teigia, kad turime suprasti, kad dėl esamo gausaus apželdinimo, ir, kaip **PM** paminėjo, maždaug 50% teritorijos bus laidžios dangos su želdiniais, o kita pusė teritorijos - kietos dangos, kurios bus transformuojamos rengiant projektinius pasiūlymus. **GČ** teigia, kad bus ieškoma galimybių ir sukurti erdves vaikams. Tai nebus tipiška vaikų aikštelė, bet poreikis vaikų erdvėms yra išgirstas ir suprantamas. **GČ** teigia, kad sprendimas atsiras projektiniuose pasiūlymuose, jį pamatyti ir aptarti bus galima sekančiuose svarstymuose. **GČ** neprieštaruoja, kad galėtų atsirasti papildomas punktas projekto užduotyje: suplanuoti vaikų žaidimo įrenginius šioje teritorijoje, laikantis reikalingų saugos atstumų. **GČ** teigia, kad atsakys į **MK** el. laišką raštu.
- 2.3** **GČ** skaito antrą **MK** laišką, kuriame teigiama, kad išnagrinėjus viešojoje erdvėje pateiktą dokumentą (pateikta nuoroda), atsižvelgiant į 25 ps. nurodytą informaciją dėl sklype numatomų statinių pakeitimų bei 39 ps. pateiktas vizualizacijas, kuriose matosi viešosios erdvės išdėstymas, pateikiamos pastabos ir prieštaraujama Kudirkos g. 14 esančios transformatorinės perkėlimui į viešąją erdvę esančią tarp Z. Sierakausko g. 15A ir Kudirkos g. 14 sklypų. **MK** remiasi viešosios erdvės sąvokos apibrėžimu Teritorijų planavimo įstatyme, ir teigia, kad todėl šioje vietoje negali būti perkeliama transformatorinė iš V. Kudirkos g. 14, bet turėtų būti "renovuojama" ir modernizuojama, kaip ir administracinis pastatas esantis V. Kudirkos g. 14 ir likti esančiame sklype.
- 2.4** **GČ** reaguoja į **MK** laišką ir tikslina, kad viešosios erdvės sąvoka, kuri naudojama ir šiame susitikime yra teisinga, ir juridine prasme, ši apie 20 a. teritorija, yra formuojama kaip bendro naudojimo teritorija. Juridiškai šioje teritorijoje yra galimas transformatorinės perkėlimas ir ji bus perkelta, nes ji aptarnauja ne tik V. Kudirkos g. 14 pastatą, bet ir Z.Sierakausko g. esančius pastatus. Pats pastatas yra apie 12-13 kvm, sprendimai gali būti įvairūs, estetiški ir kokybiški. **GČ** informuoja, kad šie sprendimai bus aptariami sekančiuose susitikimuose.
- 2.5** **KA** reaguoja į **GČ** komentarus, pastebėdamas, kad **GČ** mini, kad aptariamose viešosios erdvės šiandieninė situacija yra ankstesnių statytojų problema. **KA** nesutinka, nes statybos vyksta nuolat, o šis naujas kokybiškas projektas nenori iš esmės suteikti galimybės čia gyvenantiems gyventojams patekti į jų uždarą teritoriją, dalintis tomis erdvėmis, kurias jie suteikia. Akcentuojama, kad šiuo metu šioje teritorijoje nėra jokių sienų, uždarų erdvių, visi laisvai vaikšto. **KA** teigia, kad atsiranda naujas projektas, kuris visiškai atsiriboja nuo aplinkinių, apsistato senomis, iškelia transformatorinę į bendro naudojimo erdvę, bet savo erdvių - bendro naudojimo - kitiems neatveria. Tačiau galės ir toliau naudoti visų kitų aplinkinių bendruomenių bendrąsias erdves. **KA** mano, kad žmonės yra klaidinami, ir naujas projektas seka "pakalniška" logika, uždaryti erdves, kurios iki tol buvo atviros, norima viską - parkavimą, medžius, vaikų aikšteles - suspausti į esamą plotą, ir dar papildomai perkelti ir transformatorinę į šią bendrą erdvę, tačiau savo bendrą erdvių naujas projektas neatveria. Šis pastebėjimas AKeturi kolegoms

SST022 - VIEŠOJI ERDVĖ TIES V. KUDIRKOS G. 14 IR Z. SIERAKAUSKO G. 15

Viešo svarstymo protokolas

ir vystytojams. **KA** mano, kad nėra sąžininga viską grūsti į erdvę, kur dar likę viešo intereso ir ragina to nedaryti.

- 2.6** **GČ** reaguodama į **KA** komentarus patikslina, kad šiuo metu kalba eina apie erdvę tarp privačių sklypų, kuri niekada nebus uždara, ir prašo akcentuoti fokusą į šią erdvę. Tai kas vyksta šiaurinėje šios erdvės pusėje - V.Kudirkos g. 14 sklypo projektas - ne visiškai šios dienos susirinkimo tema. **GČ** teigia, kad statytojai taip pat dalyvauja šitame procese, ir bus tie finansuotojai, kurių dėka ir mūsų visų pastangomis bus įgyvendintas šis viešos erdvės projektas.
- 2.7** **GČ** skaito **LR** atsiųstą laišką, kuriame **LR** prisistato kaip 767-osios DNSB bendrijos narys, bei mini, kad ir anksčiau kreipėsi į miesto savivaldybę dėl šios teritorijos ir prašė ją įtraukti į Kaimynijos programos teritoriją. Laiške **LR** teikia prašymą Vilniaus miesto savivaldybei apsvarstyti šiuos projektinius pasiūlymus:
1. Išlaikyti teritorijos užželdinimą, nesumažinant želdinių skaičiaus;
 2. Atsižvelgus, kad teritorija yra prie judrios gatvės, suformuoti žemą gyvatvorę, sukurti vizualinį skvero perimetrą.
 3. Pagal galimybes įtraukti mažosios architektūros elementus, kurie tenkintų vaikų poilsio/žaidimų funkciją. Nesant galimybei įrengti žaidimų aikštelės, ieškoti kompromisinių sprendimų.
 4. Jei iš esmės galima įgyvendinti 3-ią pasiūlymą, prašoma sukurti priemonės apsaugančias teritoriją nuo judrios V. Kudirkos sankryžos, kaip tai atlikta prie sankryžoje esančios Vokietijos ambasados.
 5. Atsižvelgiant, kad jau anksčiau buvo teirautasi dėl atliekų surinkimo kaimynystėje, ypač dėl perdirbamų atliekų - prašoma numatyti teritorijos zonoje, kuri skirta techniniam aptarnavimui, atliekų surinkimo vietą/rūšiavimo konteinerius.
- 2.8** **GČ** teigia, kad pristačius visus siūlymus dėl šios viešosios erdvės, pastebi, kad jie kartoja: apie apželdinimą, medžių išsaugojimą. Taip pat kalbama apie vaikams pritaikytas erdves ar įrenginius. **GČ** teigia, kad bus atkreiptas dėmesys. Taip pat aktuali tema - atliekų konteinerių aikštelės įrengimas, kuris turi būti kažkur šioje vietoje. Bus ieškomi teisingi sprendimai ir tinkamos vietos.
- 2.9** **LR** įsitraukia į pokalbį ir turi pastabą, kad tik atsitiktinumo dėka pastebėjo savivaldybės puslapyje, kad šiandiena vyks šis susirinkimas. Taip pat **LR** teigia, kad iš medžiagos, kas įkelta puslapyje, labai neaišku kokia yra teritorija ir kokios apimtys tai yra teritorija. Kadangi yra nepasitenkinimo iš esamų gyventojų pusės, dėl greta vykstančio projekto V.Kudirkos g. 14 statybos, kaimynai yra dalyvavę ankstesniame šio projekto viešinimo procese. Teritorija, kuri turi būti tvarkoma, buvo nurodyta daug mažesne. Anksčiau buvo pažymėta žaliaji zona ir nedidelis kietųjų dangų plotas. Dabar, pasak **LR**, matome, kad kalba eina apie visą zoną, valstybinę žemę, kurioje nėra suformuotas sklypas.
- 2.10** **LR** pastebi, kad jau antri metai kreipiasi dėl šios teritorijos į miesto savivaldybę, dėl intensyvaus užstatymo transportu. Transportas yra ne gyventojų, o komercinių patalpų, kitų naudotojų. Ši teritorija tampa patogiai parkavimosi aikšte šalia centro. **LR** siūlo šią situaciją keisti, naikinti viešą parkavimo aikštelę. Šiuo klausimu **LR** kreipėsi į M.Pakalną, vyr. miesto architektą. Taip pat pastebi, kad šioje teritorijoje nėra praėjimų namams. Visi namai statyti ant perimetro. **LR** siūlo panaikinti parkavimo aikštelę ir įrengti transporto patekimo kontrolę į šią teritoriją. Keliamas klausimas kaip apribojame viešą ir privačią erdvę, nelendant į V.Kudirkos g.14 projektą. Pasak **LR**, šioje teritorijoje, kuri suformuota kaip valstybinė žemė, įlenda ir Bendrijos gyventojų konstrukcijos, yra sukurta infrastruktūra, trinkelės sudėtos, parkavimo vietos. **LR** spėja, nes negauna informacijos iš savivaldybės, kad visa tai buvo kažkokiu būdu perduota infrastruktūros plėtros metu ar panašiai.
- 2.11** **LR** papildomai pastebi, kad šis projektas paliečia teritorijos planavimo procesus. Buvo prašyta ir NŽT ir savivaldybės ir greta projektą vystančių kaimynų apie tai informuoti, tam, kad būtų galima laiku sureaguoti. Dalis emocijų kyla, nes tenka gaudyti informaciją.
- 2.12** **LR** reziumuoja, kad prašytų atkreipti dėmesį dėl viešo parkavimo aikštelės panaikinimo ir transporto patekimo kontrolės. Mašinos šioje teritorijoje parkuojamos net dvejomis eilėmis. **LR** teigia, kad net ir pėstiesiems yra sudėtinga praeiti iki namų. Žiemos metu, sustumdžius sniegą, erdvės būna dar mažiau.
- 2.13** **LR** pastebi, kad ši teritorija prieš 2-3 metus buvo tankiau užželdinta, kadangi natūraliai buvo pridygusi augmenija. Požeminių darbų dėka, dėl greta esančio sklypo vystymo darbų, ta teritorija buvo nukasta ir dabar yra mažiau apželdinta. **LR** siūlo nemažinti žaliųjų erdvių apželdinimo, supranta prižiūrėjimo iššūkius, bet su kaimynų bendruomene ir anksčiau stengėsi palaikyti tvarką.

SST022 - VIEŠOJI ERDVĖ TIES V. KUDIRKOS G. 14 IR Z. SIERAKAUSKO G. 15

Viešo svarstymo protokolas

- 2.14 LR akcentuoja, kad supranta, kad nėra galima įrengti žaidimų aikštelės, bet jei yra numatyti mažosios architektūros elementai, jie galėtų turėti daugiau funkcijų, erdvė būtų jauki, ne tik Bendrijos namų gyventojams, bet visiems.
- 2.15 LR pakartotinai akcentuoja, kad kreipsis į savivaldybę su prašymu dėl medžiagos patikslinimo, kur yra aptarinėjamos teritorijos ribos.
- 2.16 GČ teigia, kad atkreips dėmesį į pastabas dėl viešinimo. Taip pat GČ reikalauja, kad išgirdo dvi pastabas: chaotiškas parkavimas ir patekimas į šalimais esančius daugiabučių sklypus. GČ patvirtina, kad bus sprendžiama ne tik žaliąji zona, bet kompleksškai, visa teritorija - ir kietosios dangos, ir patekimai į sklypus. Bus ieškoma visuminiai kompleksiško sprendimo.
- 2.17 IB (Sierakauskos bendruomenės atstovė) įsitraukia į diskusiją, primena bendrą patirtį, kuomet buvo sprendžiama Čiurlionio skvero erdvė. IB klausia ar nebus panaši situacija, jei Panevėžio Statybos Trestas finansuoja ir iš anksto yra žinomas biudžeto dydis, kuris yra tikėtina nedidelis, todėl visi svarstymai ir pasiūlymai nebus galimi įgyvendinti. Kitas IB klausimas - palyginimui, Čiurlionio skvero žaliasis plotas buvo didesnis, bet jau iš anksto buvo pasakyta, kad negalima ten bus statyti žaidimų aikštelių. Šiuo atveju plotas daug mažesnis, bet dar yra svarstoma žaidimų aikštelė, kai, IB manymu, iš anksto yra aišku, kad to nebus galima padaryti. IB teigia, kad reiktų žmones iš anksto taip ir nuteikti.
- 2.18 GČ atsako, kad neminėjo, kad bus statomos žaidimų aikštelės, bet gali būti keletas įrenginių, su savo saugos zonomis. GČ akcentuoja, kad nereikėtų tikėtis tipinės vaikų žaidimų aikštelės, nes įvertinus saugos zonas ji ten netilps.
- 2.19 IB teigia, kad minėjusi ir PM, dėl mažosios architektūros, kad aktyvaus poilsio leidimas yra didelė problema visame Naujamiestyje. Lūkesčiai šiam skverui dideli. Sprendimų yra, bet jie kainuoja. Čiurlionio skvere pavyko pastatyti tik vieną teniso stalą. IB klausia, ar šio projekto finansavimas yra toks didelis, kad galėsime įrengti nestandartinius sprendimus?
- 2.20 GČ teigia, nemananti, kad nestandartiniai sprendimai turi būti brangesni už standartinius. GČ taip pat teigia, kad apie piniginius klausimus negali kalbėti, nes neturi informacijos. Sutartys šiuo atveju pinigų neapibrėžia. Tai yra privatus statytojas, šie klausimai derinami, derinama užduotis. GČ siūlo susirinkti informaciją, kas galėtų būti turinio prasme, informuoja, kad šių diskusijų klauso ir PM ir statytojai, bus siekiama kokybiško erdvės sprendimo. Taip pat prašo nesitikėti nenormaliai brangių sprendimų, bet kokybiškų, naudojamų visų aplinkinių bendruomenių ir atvykstančių lankytojų.
- 2.21 EK įsitraukia į diskusiją. Klausia, kodėl šio skvero tvarkymą finansuoja V.Kudirkos g. 14 vystytojai. EK pastebi, kad jau yra priimtas infrastruktūros mokestis, vietos gyventojams kyla klausimas iš kur atsiranda vystytojų geranoriškumas, ar tai susiję su transformatorinės perkėlimu.
- 2.22 GČ atsako, kad ši sutartis buvo pasirašyta prieš infrastruktūros mokesčio įsigaliojimą, ir tikimasi gero rezultato.
- 2.23 EK teigia, kad tuomet, jei buvo pasirašyta sutartis, turėtų būti žinoma ir konkreti suma, kokios būtų galima tikėtis skvero tvarkymui.
- 2.24 GČ atsako, kad galime tikėtis daug kokybiškesnės šios erdvės želdinių, turinio, parkavimo prasme. GČ pasikartoja, kad apie pinigus ji neturi informacijos.
- 2.25 KA atkreipia dėmesį, kad ateityje aplinkiniai gyventojai tikėtina galės tik per tvorą stebėti V.Kudirkos g. 14 kieme žaidžiančius vaikus, o patys galės tik vaikščioti aplink, prisėsti ant suoliuko, arba keliauti į dabar uždaryto Tauro kalno parkus arba, kaip įprastai daroma, į Vingio parką. KA kreipiasi į AKeturi architektus, siūlydamas jiems atverti savo erdves, priimti ir kitų namų vaikus, nors supranta, kad toks pasiūlymas nebus įgyvendintas. KA tikisi, didesnės socialinės atsakomybės iš vystytojų, statytojų, architektų. KA teigia, kad klausimai kyla, dėl vystytojų šios erdvės finansavimo, bei ankstesnių atitinkamų klausimų patirčių, todėl bendruomenės yra linkę reaguoti nepatikliai.

SST022 - VIEŠOJI ERDVĖ TIES V. KUDIRKOS G. 14 IR Z. SIERAKAUSKO G. 15

Viešo svarstymo protokolas

- 2.26 **GČ** dėkoja už komentarus. Laukia daugiau klausimų. Perskaito **P** klausimą, ar svarstomas vandens stotelės įrengimas. **GČ** teigia, kad tai nėra svarstoma, bet kviečia padiskutuoti, ar tai reikalinga.
- 2.27 **IB** atsako, kad patiems gyventojams gal ir nereiktų, bet Naujamiestis, kaip ir Senamiestis, išgyvena miesto centro sindromą, ir tai yra praktiškai visų rajonas, daug kas jį kerta, vaikšto. Reiktų įvertinti ir srautus, nes turime daug praeinančių žmonių. Taip patėjo kalba ir apie suoliuką, nes stotelė yra gan toli, todėl žmonės išlipa žemiau, užlipus norėtų pailsėti. **IB** atkreipia dėmesį, kad ši vieta gan intensyviai praeinama ir atlieka ir turistinį miesto vaidmenį.
- 2.28 **GČ** dėkoja už įžvalgas, teigia, kad atsižvelgiant į argumentus, vandens stotelė tikrai turėtų būti svarstoma. Galėtų būti kreipiamasi į Vilniaus Vandenį.
- 2.29 **AŽ** pastebi, kad yra dar vienas klausimas iš p. **R.** **GČ** perskaito klausimą, kuriame teigiama, kad padaryta ankstesnių vystytojų klaida nepaliekant vietos želdynams ir vaikų aikštelėms. Klausama, kodėl leidžiama statyti naujus namus ant sklypo ribos ir vėl darant tą patį. O šiuo projektu sprendžiami ankstesnių statytojų nepadarymai visų miestiečių sąskaita. **R.** teigia, kad tai dar vienas projektas kaip Eikos "Reformatų" parkas, kuomet iš anksto apie tai kalbėti negalima.
- 2.30 **GČ** atsako į **R** klausimą. Šiuo atveju statyti namus ant sklypo ribos leidžia teisės aktai, to sklypo detalusis planas, ir visi dalykai kurie yra suderinti. Tai leidžiama daryti su gretimo sklypo savininko sutikimu, šiuo atveju tai NŽT sutikimas. **GČ** nesutinka, kad su šiuo projektu bandoma taisyti ankstesnių statytojų nepadarymus, visų miestiečių sąskaita. **GČ** primena, kad ir **KA** minėjo, statytojas planuoja savo sklype žaidimų aikšteles ir turinį jose. Tai papildoma statytojo investicija į miesto žemę.
- 2.31 **KA** reaguoja į paskutinius komentarus, teigdamas, kad yra nemažai kelių ir matęs analogiškų uždarytų miestų pavyzdžių, kaip Šanchajus, Mechikas, Vidurio Rytų miestai, kuriuose propaguojamos uždaros bendruomenės "gated communities". **KA** nuogaustauja, jei Vilnius juda ta linkme, tai po 40-50 metų tai atsilieps ir miesto nusikalstamumui, socialinės atskirties įteisinimui. **KA** teigia visiškai ne tai turėjęs omenyje, kalbant apie žaidimų aikšteles, o būtent priešingai, kad jos turi būti daromos visiems, viešai. **KA** teigia, kad anksčiau statyti namai, gal ir nėra gerai suprojektuoti, bet jie neuždari, visi gali ateiti ir praeiti. Dabar matoma aiški tendencija - užsitverti.
- 2.32 **GČ** siūlo **KA** šia tema diskutuoti ir viešinti plačiau. Uždari kiemai turi ir plusų ir minusų. **GČ** teigia, kad kalbaėjo tik apie žaidimų aikšteles, o atvėrimo/užvėrimo klausimus jau turėtų spręsti vystytojai, miestas, miesto vadovas.
- 2.33 **GČ** klausia ar dar yra norinčių kalbėti. Norinčių nėra. **GČ** informuoja, kad nekylant daugiau klausimų ar įžvalgų, susitikimas baigiamas.

DETALŪS METADUOMENYS

Dokumento sudarytojas (-ai)	Vilniaus miesto savivaldybė 188710061, Konstitucijos pr. 3, LT-09601, Vilnius
Dokumento pavadinimas (antraštė)	DĖL VIEŠOSIOS ERDVĖS TIES V. KUDIRKOS G. 14 IR Z. SIERAKAUSKO G. 15 VILNIUJE PROJEKTINIŲ PASIŪLYMŲ DARBO UŽDUOTIES
Dokumento registracijos data ir numeris	2021-06-13 Nr. A51-51028/21(3.3.2.26E-VMA)
Dokumento gavimo data ir dokumento gavimo registracijos numeris	–
Dokumento specifikacijos identifikavimo žymuo	ADOC-V1.0
Parašo paskirtis	Pasirašymas
Parašą sukūrusio asmens vardas, pavardė ir pareigos	Mindaugas Pakalnis, Vyriausiojo miesto architekto skyriaus vedėjas, Vyriausiojo miesto architekto skyrius
Sertifikatas išduotas	MINDAUGAS,PAKALNIS LT
Parašo sukūrimo data ir laikas	2021-06-11 19:21:49 (GMT+03:00)
Parašo formatas	XAdES-X-L
Laiko žymoje nurodytas laikas	2021-06-11 19:22:03 (GMT+03:00)
Informacija apie sertifikavimo paslaugų teikėją	EID-SK 2016, AS Sertifitseerimiskeskus EE
Sertifikato galiojimo laikas	2020-11-03 20:19:13 – 2025-11-02 23:59:59
Informacija apie būdus, naudotus metaduomenų vientisumui užtikrinti	"Registravimas" paskirties metaduomenų vientisumas užtikrintas naudojant "RCSC IssuingCA, VI Registru centras - i.k. 124110246 LT" išduotą sertifikatą "Dokumentų valdymo sistema Avilys, Vilniaus miesto savivaldybės administracija, i.k.188710061 LT", sertifikatas galioja nuo 2018-12-27 14:17:37 iki 2021-12-26 14:17:37
Pagrindinio dokumento priedų skaičius	3
Pagrindinio dokumento priedamų dokumentų skaičius	–
Priedamo dokumento sudarytojas (-ai)	–
Priedamo dokumento pavadinimas (antraštė)	–
Priedamo dokumento registracijos data ir numeris	–
Programinės įrangos, kuria naudojantis sudarytas elektroninis dokumentas, pavadinimas	Dokumentų valdymo sistema „Avilys“, versija 3.5.45.1
Informacija apie elektroninio dokumento ir elektroninio (-ių) parašo (-ų) tikrinimą (tikrinimo data)	Atitinka specifikacijos keliamus reikalavimus. Visi dokumente esantys elektroniniai parašai galioja (2021-06-13 22:19:16)
Paieškos nuoroda	–
Papildomi metaduomenys	Nuorašą suformavo 2021-06-13 22:19:17 Dokumentų valdymo sistema „Avilys“

PRIEDAS 05

ŽELDYNŲ BŪKLĖS VERTINIMAS IR DENDROLOGINĖ ANALIZĖ



Želdynų būklės vertinimas ir dendrologinė analizė

Objekto adresas: Vinco Kudirkos g. 14, Vilnius

Vertinimą atliko:

Botanikė Vilma Gudynienė

www.pievoj.lt

+370 602 39410

2021, Vilnius

Medžių būklės vertinimo metodika

Siekiant įvertinti medžius, augančius sklype adresu Vinco Kudirko g. 14, Vilniuje, buvo atliktas dendrologinis medžių būklės vertinimas. Medžių būklė įvertinta, vadovaujantis Želdinių būklės ekspertizės tvarkos aprašu (2007 m. gruodžio 14 d. Nr. D1-673).

Vertinimas vykdytas 2021 m. balandžio mėn. 20 d.

Skaičiuojami visi medžiai, kurių skersmuo 1,30 m aukštyje yra lygūs 8 cm. Inventorizuojamų medžių, krūmų, lianų rūšių pavadinimai įrašomi pagal knygą: Gudžinskas Z., Lietuvos induočiai augalai. Vilnius, 1999.

Medžiui suteikiamas atskiras numeris, yra siūlomos tvarkymo rekomendacijos. Jaunuolynai ir tankūs krūmynai vertinami kaip grupė.

Medžių, krūmų aukštis nustatomas aukštimačiu, atsitraukus 20 m atstumu nuo augalo. Medžių skersmuo matuojamas metru, 1,3 m aukštyje (nuo šaknies kaklelio), apskaičiuojamas apimtį dalinant iš 3,14. Amžius vertinamas netaikant kamieno pragręžimo, todėl yra apytikslis. Šaknų apsaugos zona nustatoma kiekvienai dešimčiai diametro centimetrų skiriant 1.20 m.

Medžių, krūmų būklė vertinta 4 balų sistema: 1 – gera būklė, 2 – vidutinė, 3 – patenkinama, 4 - bloga, 5 – labai bloga, 6 – žuvęs medis. Pagal „Želdynų ir Želdinių inventorizavimo ir apskaitos taisyklių“ reikalavimus 2-3 būklė vertinama kaip 2 (patenkinama), 4-5 būklė – kaip 3 (bloga), o 6 būklė – kaip 4.

Medžių rūšių spalvų kodai:

Baltoji tuopa	Paprastis klevas	Mažalapė liepa	Karpotasis beržas	Uosialapis klevas	Naminė kriaušė	Kalninė guoba	Paprastasis ąžuolas	Baltažiedė robinija
Sidabrinis klevas	Paprastis kaštonas							

Santraukos:

L – laja

K – kamienas

Š – šaknys

LP – lajos pažeidimai


KP – kamieno pažeidimai

ŠP – šaknų pažeidimai

Žuvę ir šalintini medžiai žymimi raudona spalva

Teritorijos želdynų charakteristika

Sklypas intensyvaus eismo ir tankaus apgyvendinimo zonoje, yra svarbus centrinės miesto dalies gamtinio karkaso jungiantysis fragmentas. Šia brandžių medžių jungtimi jungiasi Tauro kalno ir Neries terasos medynai. Šiame ir gretutiniame sklype augančių medžių svarba dar padidėjo greta vykdančias statybas, kurių metu visi kiemeliuose augę augalai buvo pašalinti. Todėl nerekomenduojama šalinti čia augančių senų medžių.

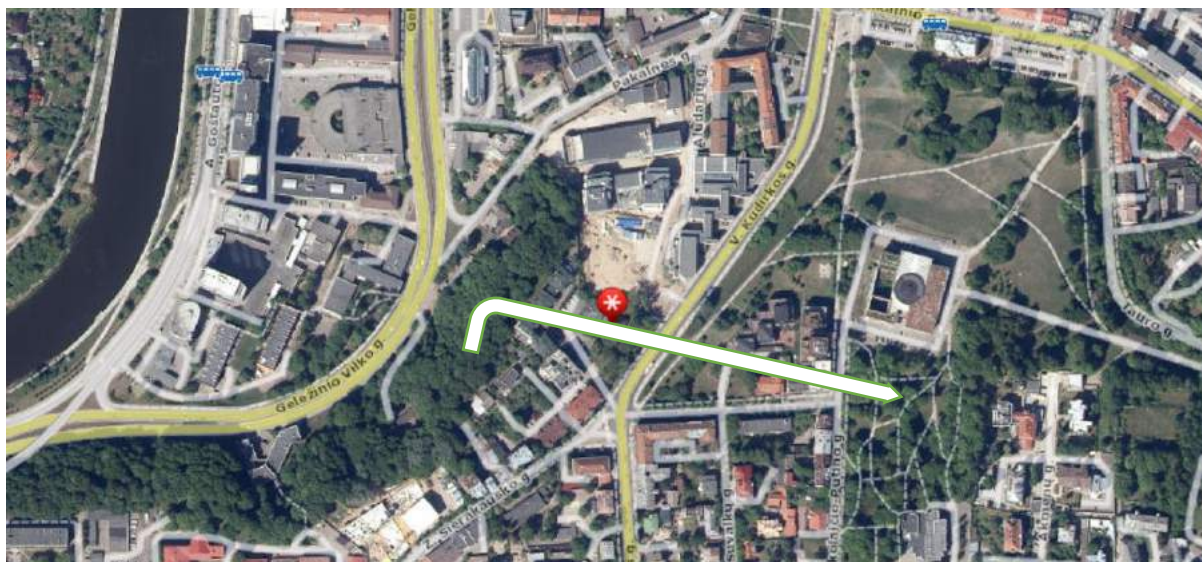

pav. 1. Gamtinio karkaso jungtis

Veja prižiūrima tik pietvakarinėje sklypo dalyje. Gėlynų nėra. Rytinėje pusėje, šalia kelio atsiveria erdvė su didesniu, 100 m apžvelgiamumu, šiaurinėje pusėje – 10-30 m.

Dekoratyvinių ir kitų statinių, inžinerinių dangų, kelių nėra pačiame skvere nėra, tačiau matosi automobilių paliktos provėžos ir aplaužyti medžiai. Skvere nėra takelių. Sklypo teritorijoje nėra valstybės ar savivaldybių saugomų ir kitų gamtos paveldo objektų. Auga brandūs medžiai, kurie svarbūs miesto biologinei įvairovei.

Medžių būklės charakteristika


Teritorijoje aptikta 31 medis ir dviejų rūšių krūmai. Vyrauja baltažiedės robinijos. Didžiąją dalį sudaro brandūs medžiai. Prie gatvės, šiaurinėje pusėje, auga eilė per tankiai susodintų jaunų klevų. Klevai pakenčia paunksmę, todėl tikėtina, kad vystysis sėkmingai. Bendrai daugumos medžių būklė gera ir patenkinama. Juos rekomenduojama išsaugoti, o mažosios architektūros objektus projektuoti atsižvelgiant į nurodytą šaknų apsaugos zoną. Medyno centre rekomenduojama įsodinti jaunų mūsų krašto medžių rūšių, kurie ateityje galėtų pakeisti senus medžius. Šalia gatvės rekomenduojama rinktis veislių, atsparių neigiamam aplinkos poveikiui, medžių rūšis ir krūmus.

Pomedyje įsiveisę mūsų kraštui natūralūs efemeroidai – pavasario augalai – paprastieji rūteniai. Rekomenduojama stipriai nekelti grunto, nepažeidžiant šių natūralių rūšių augimo vietos. Tvarkant sklypą, patartina įsodinti daugiau pomedžio ir pavėsio augalų – suformuoti žolinę dangą bei atriboti skverą nuo triukšmingos gatvės įsodinant krūmų.

Medžių būklė įvertinta atlikus dendrologinį vertinimą ir išsamiai pateikiama 1 lentelėje.



Medžių išsidėstymas sklype:

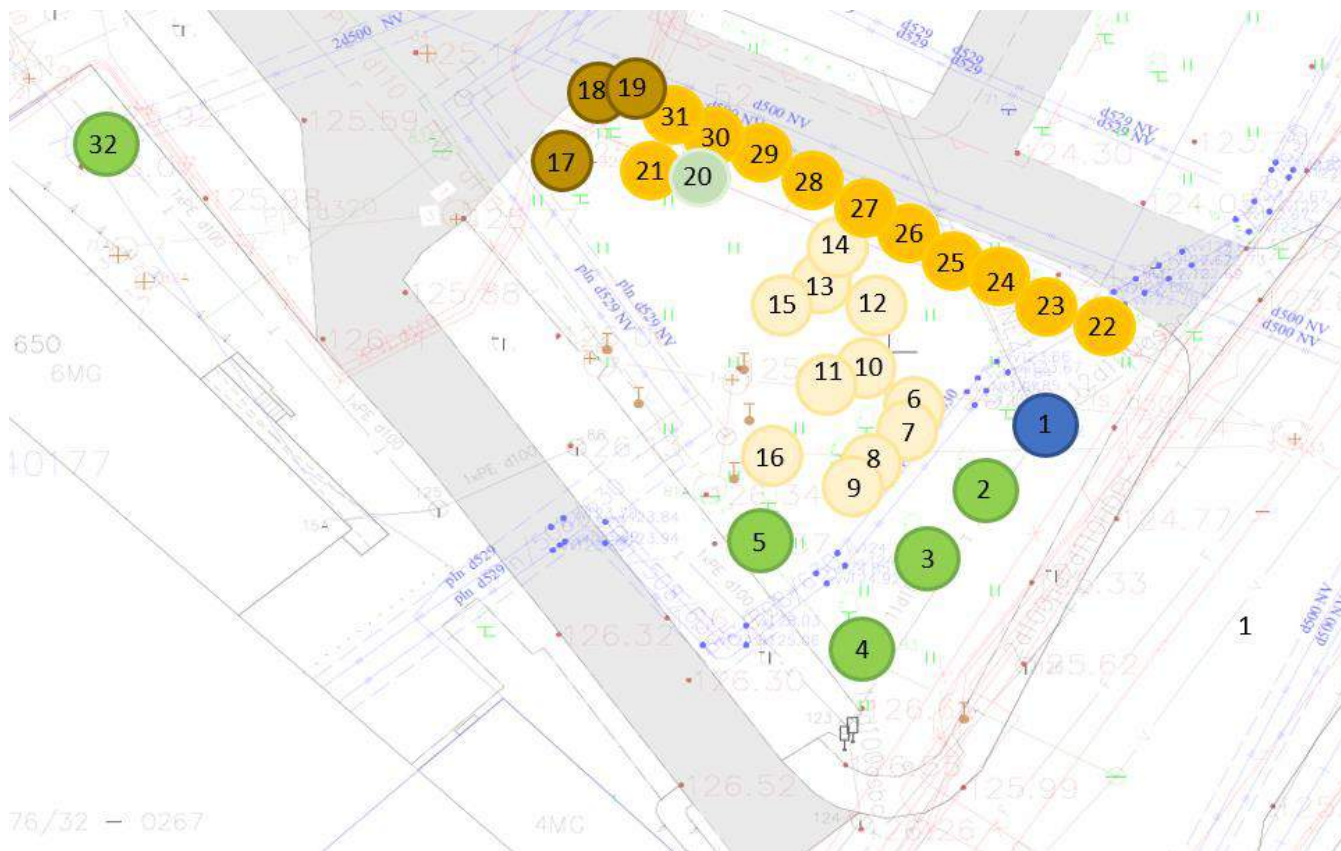

Vertinimo rezultatai. Medžių būklė:

Medžio, krūmo Nr., plane	Medžio, krūmo rūšis	Lotyniškas pavadinimas	Apimtis, cm	Apytikslis amžius, m.	H, Aukštis, m	D, Diametras (angl. DBH), cm	Šaknų apsaugos zona, m	Medžių, krūmų būklė, balais	Reikalingos tvarkymo priemonės	Pastabos
1	2	3	4	6	7	8	10		11	12
1.	Sidabrinis klevas	<i>Acer saccharinum</i>	200	60	25	64	7.7	2	Šalinti sausas šakas	Lajos pažeidimai, bendra būklė gera
2.	Mažalapė liepa	<i>Tilia cordata</i>	114	60	21	36	4.3	2	Šalinti sausas šakas	Lajos pažeidimai, bendra būklė gera
3.	Mažalapė liepa	<i>Tilia cordata</i>	111	60	11	35	4.2	2	Šalinti sausas šakas	K, L pažeidimai
4.	Mažalapė liepa	<i>Tilia cordata</i>	98	60	11	31	3.7	2	Šalinti sausas šakas	K, L pažeidimai
5.	Mažalapė liepa	<i>Tilia cordata</i>	64	40	11	20	2.4	2	Šalinti sausas šakas	L pažeidimai
6.	Baltažiedė robinija	<i>Robinia pseudoacacia</i>	94	60	8	30	3.6	2	Šalinti sausas šakas	K, L pažeidimai, invazinis augalas

Medžio, krūmo Nr., plane	Medžio, krūmo rūšis	Lotyniškas pavadinimas	Apimtis, cm	Apytikslis amžius, m.	H, Aukštis, m	D, Diametras (angl. DBH), cm	Šaknų apsaugos zona, m	Medžių, krūmų būklė, balais	Reikalingos tvarkymo priemonės	Pastabos
7.	Baltažiedė robinija	<i>Robinia pseudoacacia</i>	48+94	60	25	15+30	3.6	3	Šalinti sausas šakas. Stebėti būklę.	Stipriai mechaniškai pažeistas kamienas prie šaknų, nudžiūvusios šakos; invazinis augalas. Ateinančiais metais pastebėjus, kad laja džiūva, šalinti.
8.	Baltažiedė robinija	<i>Robinia pseudoacacia</i>	82+39	60	20	26+12	3.1	2	Šalinti sausas šakas	Kamieno ir lajos pažeidimai; invazinis augalas
9.	Baltažiedė robinija	<i>Robinia pseudoacacia</i>	86+70	60	21	27+22	3.2	3	Šalinti sausas šakas	Stipriai pažeistas kamienas; invazinis augalas
10.	Baltažiedė robinija	<i>Robinia pseudoacacia</i>	140	70	21	45	5.4	3	Šalinti sausas šakas	Išpuvęs, kamieno ir lajos pažeidimai; invazinis augalas
11.	Baltažiedė robinija	<i>Robinia pseudoacacia</i>	88	60	22	28	3.4	2	Šalinti sausas šakas	Kamieno ir lajos pažeidimai; invazinis augalas
12.	Baltažiedė robinija	<i>Robinia pseudoacacia</i>	114	70	22	36	4.3	3	Šalinti sausas šakas	Puviny, kamieno ir lajos pažeidimai; invazinis augalas
13.	Baltažiedė robinija	<i>Robinia pseudoacacia</i>	81+86+41	70	23	25+27+13	3	3	Šalinti sausas šakas	Išpuvęs, kamieno ir lajos pažeidimai; invazinis augalas
14.	Baltažiedė robinija	<i>Robinia pseudoacacia</i>	97+87	70	20	30+27	3.6	3	Šalinti sausas šakas	Išpuvęs, kamieno ir lajos pažeidimai; invazinis augalas
15.	Baltažiedė robinija	<i>Robinia pseudoacacia</i>	141	70	24	45	5.4	3	Šalinti sausas šakas	Puviny, kamieno ir lajos pažeidimai; invazinis augalas
16.	Baltažiedė robinija	<i>Robinia pseudoacacia</i>	112	70	20	36	4.3	2	Šalinti sausas šakas	Kamieno ir lajos pažeidimai; invazinis augalas
16b	Baltažiedė robinija	<i>Robinia pseudoacacia</i>	35	15	2	11	1.3	2	Šalinti sausas šakas	Auga prie pat 16 nr. pažymėto medžio. Lajos pažeidimai; invazinis augalas
17.	Paprastasis kaštonas	<i>Aesculus hippocastanum</i>	110+18	60	13	35+6	4.2	2	Šalinti sausas šakas	Kamieno ir lajos pažeidimai
18.	Paprastasis kaštonas	<i>Aesculus hippocastanum</i>	190	70	14	60	7.2	2	Šalinti sausas šakas	Kamieno ir lajos pažeidimai
19.	Paprastasis kaštonas – grupė	<i>Aesculus hippocastanum</i>	4 cm	5	2	<8			Šalinti	Per tankiai, užgožti po lajomis, auga trys jauni individai iki 8 cm skersmens.
20.	Krūmas	<i>Nenustatyta rūšis</i>			2		2	1	Genėti	Bendra būklė gera
21.	Paprastasis klevas	<i>Acer platanoides</i>	30	15	11	10	1.2	1	Genėti	Kamieno, lajos pažeidimai
22.	Paprastasis klevas	<i>Acer platanoides</i>	36	15	8	11	1.3	1	Genėti	Nežymūs lajos pažeidimai
23.	Paprastasis klevas	<i>Acer platanoides</i>	37	15	13	12	1.4	1	Genėti	Nežymūs lajos pažeidimai
24.	Paprastasis klevas	<i>Acer platanoides</i>	19	10	9	6	0.7	1	Genėti	Nežymūs lajos pažeidimai, nustelbtas
25.	Paprastasis klevas	<i>Acer platanoides</i>	41	15	14	13	1.6	1	Genėti	Nežymūs lajos pažeidimai
26.	Paprastasis klevas	<i>Acer platanoides</i>	39	15	13	12	1.4	1	Genėti	Nežymūs lajos pažeidimai

Medžio, krūmo Nr., plane	Medžio, krūmo rūšis	Lotyniškas pavadinimas	Apimtis, cm	Apytikslis amžius, m.	H, Aukštis, m	D, Diametras (angl. DBH), cm	Šaknų apsaugos zona, m	Medžių, krūmų būklė, balais	Reikalingos tvarkymo priemonės	Pastabos
27.	Paprastasis klevas	<i>Acer platanoides</i>	34	15	10	11	1.3	1	Genėti	Nežymūs lajos pažeidimai
28.	Paprastasis klevas	<i>Acer platanoides</i>	34	15	12	11	1.3	1	Genėti	Nežymūs lajos pažeidimai
29.	Paprastasis klevas	<i>Acer platanoides</i>	47	20	13	15	2.3	1	Genėti	Nežymūs lajos pažeidimai
30.	Paprastasis klevas	<i>Acer platanoides</i>	26	10	12	8	1	1	Genėti	Nežymūs lajos pažeidimai
31.	Paprastasis klevas	<i>Acer platanoides</i>	20	10	3	6	0.7	3	Šalinti	Nulūžusi viršūnė
32.	Mažalapė liepa	<i>Tilia cordata</i>	111	60	11	35	4.2	2	Šalinti sausas šakas	Nežymūs lajos pažeidimai, bendra būklė gera

Išvados:

1. Vertingiausi ir seniausi medžiai: 1, 2, 3, 4, 17, 18.
2. Šalintini medžiai: 19, 31
3. Rekomenduojama išsaugoti geros ir patenkinamos būklės medžius

PRIEDAS 06

PAVELDOSAUGOS DOKUMENTAI:

- **Vilniaus miesto istorinė dalis, vad. Naujamiesčiu**, vertingųjų savybių išrašas;

- **Vilniaus miesto istorinė dalis, vad. Naujamiesčiu**, apibrėžtų teritorijos ribų planas, 10 lapas, plano struktūra, kultūros paveldo objektai ir kt.

Bendrinti

Vilniaus miesto istorinė dalis, vad. Naujamiesčiu

★★★★★

Aprašymas

Unikalus objekto kodas

33653

Pilnas pavadinimas

Vilniaus miesto istorinė dalis, vad. Naujamiesčiu

Adresas

Vilniaus miesto sav., Vilniaus m.,

Įregistravimo registre data

2010-04-21

Statusas

Registrinis

Objekto reikšmingumo lygmuo yra

Nacionalinis

Rūšis

Nekilnojamasis

Teritorijos

KVR objektas: 3010486.00 kv. m

Vertybė pagal sandarą

Vietovė

Vietovėje yra

Žiūr. priedą Nr.1, priedą Nr.2

Seni kodai

Nr. laikinosios apskaitos sąraše: 101

Nr. Lietuvos Respublikos kultūros paminklų sąraše: UV70

Vertingųjų savybių pobūdis

Archeologinis (lemiantis reikšmingumą); Architektūrinis (lemiantis reikšmingumą unikalus);
Istorinis (lemiantis reikšmingumą svarbus); Kraštovaizdžio; Urbanistinis (lemiantis reikšmingumą retas);
Želdynų (lemiantis reikšmingumą svarbus);

Vertingosios savybės

7.2.1.1. planinės struktūros tipas - **vyraujantis XIX a. I p.-XX a. pr. reguliarus planinės struktūros tipas su stačiakampiu gatvių tinklu, kuriame išlikę ir savaiminės raidos bruožų** (1817 m. projektas buvo parengtas pagal vad. „rusų miestų“ planavimo principus, neatsižvelgiant į realius vietos reljefo elementus, įgyvendinant 1837 m. ir 1875 m. patvirtintus projektus, buvo bandoma iš dalies taikyti prie susiformavusių kelių, 1938 m. perspektyvinis miesto planas detalizavo užstatymo reglamentus; iš dalies pakitęs; TRP; BR Nr. 1-2; IKONOGR Nr. 1-20, 22-23; 2019 m.);

7.2.1.2. planinės struktūros tinklas - **stačiakampis gatvių tinklas su pagrindine ašimi - Gedimino prospektu ir Lukiškių aikšte, bei R-V krypties XVIII a. pab.-XIX a. pr. susiformavusiomis Lukiškių, M. K. Čiurlionio, K. Kalinausko, J. Basanavičiaus, Naugarduko gatvėmis, išsivysčiusiomis iš senųjų kelių ir Š-P krypties XIX**

a. pab.-XX a. pr. V. Kudirkos, Z. Sierakausko, Algirdo, Stoties gatvėmis (Lukiškių gatvių tinklo raida prasidėjo XV a., į šią vietovę atsikėlus totoriams, pagrindinės Pohuliankos gatvės - buvę keliai į Zakretą ir Trakus, P dalies - Senojo Naujamiesčio planinės struktūros tinklas pradėjo intensyviai vystytis 1860 m. nutiesus geležinkelį; iš dalies pakitęs; TRP; BR Nr. 1-2; IKONOGN Nr. 1-20, 22-23; -; 2019 m.);

7.2.1.3. kvartalai - istorinių gatvių ribojami kvartalai (istorinių gatvių trasas žr. punkte 7.2.1.5; -; TRP; BR Nr. 1-2, 4; IKONOGN Nr. 1-20, 22-23; 2019 m.);

7.2.1.4. vietovės plano struktūros valdos (posesijos) - istorinių sklypų ribos (-; -; TRP; BR Nr. 1-2; IKONOGN Nr. 1-20, 22-23; 2019 m.);

7.2.1.5. keliai, gatvės, aikštės, įvažiavimai, pravažiavimai, takai, jų tipai, trasos, dangos - gatvių trasos: **Gedimino pr., Jogailos, Vilniaus, Vasario 16-osios, A. Jakšto, A. Goštauto, J. Lelevelio, J. Savickio, Kražių, Lukiškių, Ankštosios, A. Rotundo, Dainavos, Aukų, A. Domaševičiaus g., Lentpjūvių skg., Kaštonų g. ŠV atkarpos, Šermukšnių g. ŠV atkarpos, Vienuolio g. atkarpos nuo sankirtos su J. Lelevelio g. iki pastato A. Vienuolio g. Nr. 14, J. Tumo-Vaižganto g. PV atkarpos iki sankirtos su Lukiškių g., J. Jasinskio, Pamėnkalnio, Aludarių, Pakalnės, Z. Sierakausko g., V. Kudirkos g. atkarpos nuo Z. Sierakausko ir M. Valančiaus g. sankryžos iki M. K. Čiurlionio g., Suvalkų, V. Mykoliaičio - Putino, M. Valančiaus, Akmenų, Tauro g., Rožių al., Pylimo, Mindaugo, M. K. Čiurlionio, K. Kalinausko, Jovaro, P. Skorinos, Raseinių, S. Konarskio, J. Basanavičiaus, A. Vivulskio, T. Ševčenkos, Naugarduko, Mindaugo, Algirdo, Švitrigailos, Vytenio, Šviesos, P. Klimo g. atkarpa Š ir P dalyje, Šaltinių, Kauno, J. Jablonskio, Aguonų, Amatų, Marijampolės, Panerių, Šv. Stepono, Sodų, Geležinkelio, Stoties g.** (išliko tik Aludarių g. Š dalis; P. Klimo g. centrinė dalis susiformavo XX a. II p., A. Vivulskio g. trasos atkarpa R dalyje iš dalies pakitusi, pritaikyta pėstiesiems, įrengti laiptai, joje ties sankryža su Algirdo g. 2011 m. pastatytas paminklas miesto labdaraiams, K. Kalinausko g. R dalis išplatinata XX a. II p., Šv. Stepono g. atkarpa ties kvartalais Nr. 88, 89 užtvirta; TRP; IKONOGN Nr. 4, 5, 7, 8, 11, 12, 16, 18-20, 22-25, 25a, 27, 31-33, 35-37, 40, 44, 46-49; FF Nr. 0.3, 0.5-19, 21, 1.1-5, 2.1-5, 7, 3.1, 4, 5, 3A.3, 4, 4.1-3, 5.1-6, 6.1-4, 7.1, 2, 4-8, 8.1-4, 9.4, 5, 7-9, 10.1-4, 11.1, 12.4, 5, 10-12, 13.1, 2, 14.1-7, 15.1, 2, 5, 9, 16.1, 2, 5-7, 17.1, 5, 18.1, 2, 4-6, 19.1-3, 7, 20.1-3, 22.1, 25.1-4, 6, 28.2-4, 10, 29.7, 30.1, 7, 8, 31.1, 5-9, 19, 32.1, 5, 9, 10, 33.1, 9-11, 34.1, 6, 35.3-6, 12, 36.1, 7, 10-13, 37.1, 2, 6, 11, 13, 38.2, 5, 8, 18, 19, 39.6-8, 11, 47.1, 4, 6, 7, 9, 14-16, 48.5, 7-12, 49.1, 4, 5, 9, 50.1, 2, 4, 6-8, 12; 42.1, 45.1-4, 8-9, 46.1-2, 10-11, 13, 15, 51.1, 6-7, 11, 14, 52.1-2, 6, 8, 10-11, 13, 53.1-4, 6-12, 15, 54.1-3, 5-9, 62.1, 4-8, 63.1-2, 7-10, 64.1, 6-10, 66.1-5, 9-10, 13, 67.1-6, 65.1, 2, 5-10, 12-17, 73.1-9, 11, 74.1-3, 6, 8, 10-14, 16-22, 75.1-4, 6-9, 76.1-3, 5, 7-10, 12-18, 20, 24, 77.1, 2, 4-7, 9, 11, 16-19, 21, 78.1-4, 6-13, 79.1, 3, 5-10, 80.1-6, 9, 12-16, 81.1-4, 85.1, 4-6, 86.7-8, 87.1, 3, 6, 9, 17, 88.2-5, 89.6, 90.3-8, 17-18; 2019 m.); **skersgatvio, atsišakojančio nuo Gedimino pr. kvartale Nr. 6, skersgatvio, atsišakojančio nuo Gedimino pr. kvartale Nr. 18, skersgatvio, atsišakojančio nuo A. Domaševičiaus g. kvartale Nr. 11 ir buv. gatvės trasos 9 kvartale** (9 kvartale išlikusi XIX a. pr. buv. posesijos Nr. 748, 746 ribojusi gatvė, XX a. II p. suformavus perimetrinį Goštauto g. kvartalo užstatymą atsidūrė kvartalo viduje; -; TRP; IKONOGN Nr. 4, 5, 7, 8, 11, 12; FF Nr. 6.7, 9.12, 14, 11.8, 18.7; 2019 m.); **įvažiavimų į kvartalą Nr. 31 nuo Tauro ir nuo Pamėnkalnio g. trasos** (dalis įvažiavimo nuo Tauro g. netyrinėta; -; TRP; IKONOGN Nr. 19, 20, 22, 23; FF Nr. 31.8, 9, 16, 17; 2019 m.); **įvažiavimo trasa į kvartalą Nr. 38 nuo Z. Sierakausko, V. Kudirkos, M. Valančiaus g. sankryžos** (-; iš dalies pakitęs; TRP; IKONOGN Nr. 20; FF Nr. 38.2; 2019 m.); **įvažiavimo trasa į kvartalą Nr. 47 nuo M. K. Čiurlionio g.** (-; -; TRP; IKONOGN Nr. 19, 20, 22; FF Nr. 47.4-7; 2019 m.); **dviejų skersgatvių, esančių abipus Šv. Konstantino ir Šv. Michailo cerkvės, tarp J. Basanavičiaus ir K. Kalinausko g., trasos** (-; V pusės skersgatvis iš dalies sunykęs ir virtęs praėjimu, R pusės skersgatvis iš dalies pakitęs; TRP; IKONOGN Nr. 19, 20, 22-24, 76, 77, 79, 81; FF Nr. 49.1, 3, 12, 50.8; 2019 m.); **skersgatvio trasa kvartale Nr. 28 tarp Geležinio Vilko ir Pakalnės g.** (-; -; TRP; IKONOGN Nr. 19, 20, 22, 23; FF Nr. 28.10; 2019 m.); **Š įvažiavimo į kvartalą Nr. 63, P įvažiavimo į kvartalą Nr. 66, P ir Š įvažiavimų į kvartalą Nr. 74 trasos** (-; -; TRP; IKONOGN Nr. 18-20, 22, 23, 94; FF Nr. 63.13-14, 66.11, 17-18, 74.5, 74.14, 74.15; 2019 m.); **gatvių dangos: Gedimino pr. akmens trinkelio dangos tipas, A. Stulginskio, A. Smetonos gatvių, skersgatvio tarp A. Smetonos ir Pamėnkalnio g. akmenų-bertono trinkelio grindinys ir jo tipas, Lukiškių skg., tarpuvartės tarp kvartalo Nr. 14 namų J. Jasinskio g. Nr. 3, 5 lauko akmenų grindinys ir jo tipas** (-; Gedimino pr. akmens trinkelio grindinys pakeistas XXI a. pr., lauko akmenų grindinys Lukiškių skg. ir 14 kvartalo tarpuvartėje fragmentiškai matomas po susidėvėjusia asfalto danga; TRP 23, 25-26, 53 lap.; FF Nr. 0.14-16, 1.3, 4, 2.4, 7, 14.7, 8, 19.2, 3; 2019 m.); **lauko akmenų grindinys Aludarių g.** (-; dalis grindinio užasfaltuota, būklė gera; TRP 27, 53 lap.; FF Nr. 29.8; 2019 m.); **lauko akmenų grindinys įvažiavime į kvartalą Nr. 31 nuo Tauro g.** (-; dalis grindinio užasfaltuota, būklė patenkinama; TRP 28, 53 lap.; FF Nr. 31.17; 2019 m.); **lauko akmenų grindinys kvartale Nr. 36 esančio sklypo V. Kudirkos g. Nr. 7 kieme ir įvažiavime** (-; būklė gera; TRP 30, 53 lap.; FF Nr. 36.5, 6; 2019 m.); **lauko akmenų grindinys įvažiavime į kvartalą Nr. 38 tarp namų Z. Sierakausko g. Nr. 17 ir 15** (-; dalis grindinio užasfaltuota, būklė patenkinama; TRP 30, 53 lap.; FF Nr. 38.4; 2019 m.); **lauko akmenų grindinio fragmentai įvažiavime į kvartalą Nr. 47 nuo M. K. Čiurlionio g.** (-; didelė dalis grindinio užasfaltuota, būklė bloga, patenkinama; TRP; FF Nr. 47.7, 8; 2019 m.); **akmenų-betono trinkelio grindiniai: Akmenų, Suvalkų g., M. K. Čiurlionio g. atkarpoje nuo V. Mykoliaičio - Putino iki Raseinių g., įvažiavime į kvartalą Nr. 31 nuo Pamėnkalnio g.** (išskyrus V. Kudirkos g. atkarpa; būklė patenkinama, gera; TRP 28-31, 53 lap.; FF Nr. 31.8, 9, 34.7, 35.7, 12, 37.6, 11, 12, 38.8, 11, 48.5, 6, 49.5, 6; 2019 m.); **akmens trinkelio grindinys skersgatvyje ties Šv. Konstantino ir Šv. Michailo cerkve, tarp kvartalų Nr. 49 ir 50** (pirminis grindinys buvo lauko akmenų; būklė patenkinama, gera; TRP 30, 53 lap.; IKONOGN Nr. 79; FF Nr. 49.12; 2019 m.); **lauko akmenų grindinio tipas Amatų g.** (-; būklė bloga; TRP 36, 53 lap.; FF Nr. 73.12; 2019 m.); **lauko akmenų grindinys Mindaugo g. Nr. 32 tarpuvartėje** (-; būklė patenkinama; TRP 37, 53 lap.; FF Nr. 77.3; 2019 m.); **akmens trinkelio grindinys Geležinkelio gatvėje nuo sankryžos su Stoties gatve iki sankryžos su Aušros Vartų gatve ir pravažiavime po geležinkelio viaduku** (-; būklė gera; TRP 40 lap.; FF Nr. 90.17-18; 2019 m.); **akmens trinkelio grindinys**

Stoties gatvėje nuo sankryžos su Sodų gatve iki transporto žiedo priešais geležinkelio stotį (-; būklė gera; TRP 40, 53 lap.; FF Nr. 89.6; 2019 m.); tinkuoto plytų mūro tvora iš stačiakampių stulpelių ir azūrinių metalinių grotelių, jų tipas, Geležinkelio g. P pusėje nuo sankryžos su Stoties gatve iki sankryžos su Liepkalnio gatve (kai kurie stulpeliai permūryti, dalis grotelių neišliko; būklė bloga, patenkinama; TRP 40, 53 lap.; FF Nr. 90.17, 18; 2019 m.);

7.2.1.6. vietovei reikšmingo buvusio užstatymo ar jo dalių vietos - **miesto dvarelis rūmų sienos fragmentas kvartale Nr. 9** (dvarelis pastatytas XVIII a. II p., priklausė grafui Liudvikui Tiškevičiui; sunaikintas XX a. vid., dvarelis ŠV sienos dalis įkomponuota į kvartalo teritorijoje esančią tvorą, kuri taip pat yra pastato Vasario 16-osios g. Nr. 4A ŠV sienos dalis; TRP 24, 53 lap.; IKONOGN Nr. 4, 5, 7, 8, 25, 25a, 27; FF Nr. 9.5, 6; 2019 m.); **pastatų vietos kvartalo Nr. 50 V dalyje** (iki Antrojo pasaulinio karo čia stovėjo 3-4 a. su pastogėmis mūriniai pastatai, formavę kampinį V kvartalo dalies užstatymą; šiuo metu čia įrengtas skveras; TRP 30, 53 lap.; IKONOGN Nr. 18-20, 22, 23, 77, 78, 81; FF Nr. 50.8; 2019 m.); **pastato vieta kvartalo Nr. 50 ŠR dalyje** (iki Antrojo pasaulinio karo čia stovėjo 3 a. mūrinis namas; -; TRP 31 lap.; IKONOGN Nr. 18-20, 22, 23; FF Nr. 50.7; 2019 m.); **Šv. Jokūbo ligoninės našlaičių kapinių vieta** (įkurtos maždaug XIX a. pr., veikė iki XIX a. pab.; teritorija pakito tiesiant V. Kudirkos g. naują atkarpą; žr. 15.2; TRP 27, 53 lap.; IKONOGN Nr. 8, 11, 27; FF Nr. 30.1; 2019 m.); **Šv. apaštalių Jokūbo ir Pilypo bažnyčios parapinių kapinių vieta** (kapinių įkurimo data apytiksliai laikoma XVIII-XIX a. riba; teritorija nukentėjo Antrojo pasaulinio karo metu; žr. 15.2; TRP 27, 28, 53 lap.; IKONOGN Nr. 8, 11, 22, 23; FF Nr. 30.6, 7; 2019 m.); **choleros kapinių vieta** (kapinės veikė XIX a. - XX a. pr.; XXI a. teritorija užstatyta naujais pastatais; žr. 15.2; TRP 27, 30, 53 lap.; IKONOGN Nr. 8, 11; FF Nr. 38.2; 2019 m.); **Baltųjų stulpų vieta, J. Basanavičiaus, S. Konarskio ir Savanorių pr. sankirtoje** (dveji apie 6 m aukščio, kvadrato plano tinkuoti stulpai statyti XVIII a. II p; nugriauti apie 1952 m., platinant Savanorių pr.; TRP 32, 53 lap.; IKONOGN Nr. 20, 74, 91; FF Nr. 47.15, 54.2; 2019 m.);

7.2.1.7. gamtiniai elementai - **kylantis į P pusę reljefas su Neries upės žemutine terasa Lukiškių priemiestyje, neužstatytais Tauro kalno Š, R ir V šlaitais, Geležinio Vilko - Pakalnės g. P, PR šlaitais, Tauro g. R šlaitu** (mažiausiai pakitusi Tauro kalno dalis yra už pastato Pamėnkalnio g. Nr. 40; Tauro kalno šlaitai iš dalies pakitę - R šlaito dalis nukentėjo per Antrojo pasaulinį karą, V šlaito dalis pakeista XX a. 6-7 d-mečiuose formuojant V. Kudirkos g. naują atkarpą, Š dalies šoniniai šlaitai pakito įrengiant XX a. 6-7 d-mečiuose laiptus ir XX a. pab. automobilių stovėjimo aikšteles, kalno aukščiausia dalis pakito XX a. 6-7 d-mečiuose statant Profesinių sąjungų kultūros rūmus, Geležinio Vilko g. šlaitas iš dalies pakito sovietmečiu formuojant Geležinio Vilko g.; TRP; IKONOGN Nr. 19, 22-24, 22-25a, 30, 31, 34, 38-40, 47, 53, 81; FF Nr. 0.1-9, 22-24, 30.1-5, 31.15, 16, 19, 20, 32.1, 3, 4, 33.9, 11, 38.1, 14-17, 39.12, 13, 50.1, 2, 6; 2019 m.); **kultūrinis sluoksnis** (Lukiškių ir Pohuliankos R dalys, Senojo Naujamiesčio R, P dalys patenka į Vilniaus senojo miesto ir priemiesčių archeologinę vietovę, žr. Kultūros vertybių registre Vilniaus senojo miesto ir priemiesčių archeologinė vietovės 25504, A1610K vertingąsias savybes; -; TRP 1 lap.; 2019 m.); **kapai** (griautiniai XVI-XIX a. žmonių kapai su įkapėmis ir be jų, žr. 15.3-15.6, 15.14-15.17, 15.29, 15.33, 15.37, 15.38, 15.48-15.51; -; -; 2019 m.); **želdiniai ir želdiniai - gatvių perimetrinio apželdinimo lapuočiais medžiais pobūdis** (M. K. Čiurlionio g. V dalyje yra dvigubos medžių eilės; dalies gatvių apželdinimas išlikęs fragmentiškai; TRP; IKONOGN Nr. 22-23, 35, 36, 42, 46-48, 52, 65, 67, 71, 74-76, 85, 95, 97, 102, 105-106; FF Nr. 0.8, 14, 19, 29.7, 9, 30.1, 7, 31.1, 5-7, 16, 18-21, 32.6, 9, 33.1, 5, 9, 10, 34.6, 35.2-6, 8-13, 36.1-3, 7-14, 37.1, 3-8a, 10, 11, 13, 38.3, 5-10, 12, 39.1, 6-9, 42.1, 45.1, 9, 46.2-4, 11-13, 47.1-4, 9, 16, 48.3-5, 10, 11, 49.4, 5, 9, 10, 50.1-4, 6, 7, 9-12, 51.5-12, 52.3-4, 7-11, 13, 53.4, 7-9, 54.1, 5-6, 8-11, 62.1-12, 64.1-10, 66.1-7, 9-15, 67.1-3, 5; 65.6-19, 74.1-4, 6, 11, 18-22, 75.1-4, 6-9, 76.1-3, 5, 7, 9, 10, 12-19, 77.1, 2, 4-6, 9, 16-19, 21, 78.10-14, 80.4, 7-9, 12, 13; 2019 m.); **Geležinio Vilko - Pakalnės g. P šlaito, Tauro g. R šlaito želdiniai** (-; būklė gera, patenkinama; FF Nr. 31.16, 18, 19, 38.14-17, 39.13; 2019 m.);

7.2.2. tūrinė erdvinė struktūra - **nevienalytė tūrinė-erdvinė struktūra, susidedanti iš nekilnojamojo kultūros paveldo objektų, vertingųjų savybių požymių turinčių objektų, urbanistinės struktūros statinių, reikšmingų savo vieta ir tūriu, formuojančių vyraujančią šiaurinės ir centrinės dalių perimetrinį XIX a. pab.-XX a. pr. užstatymą su dominuojančiais pagrindiniais istoriniais funkciniais ir kompoziciniais centrais: Šv. Jokūbo ir Pilypo bažnyčia, Lukiškių aikštė Š dalyje, Tauro kalno centrinėje dalyje, geležinkelio P dalyje** (-; iš dalies pakitusi; TRP; BR Nr. 1-2; IKONOGN Nr. 18-19, 22-23; FF Nr. 0.5-9, 11-20, 22, 28-30, 32-33, 36-37; 2019 m.);

7.2.2.2. užstatymo tipai - **Naujamiesčio teritorijos - Lukiškių, iš P apribotos Pamėnkalnio ir J. Jasinskio gatvių, iš Š pusės - Neries upės, užstatymo tipai: perimetrinis vyraujantis XIX a.-XX a. I p. su XX a. II p. tarpais užstatymas 2-5 a. pastatais su pastogėmis ir sutapdintais stogais kvartaluose Nr. 1, 2, 3, 4-9, 11, 13-5, 17-19, 25, su pavieniais aukštingumu išsiskiriančiais: gyvenamosios ir komercinės paskirties 6 a. pastatu kvartale Nr. 5, A. Goštauto g. Nr. 2, "Lietkoopsąjungos" administraciniu 8 a. pastatu kvartale Nr. 6, Gedimino pr. Nr. 28, komercinės paskirties 1 a. pastatu kvartale Nr. 6, Gedimino pr. Nr. 32A, ūkiniu 1 a. pastatu kvartale Nr. 17, Lukiškių g. Nr. 1, ūkiniu 1 a. pastatu kvartale Nr. 9, Vasario 16-osios g. Nr. 2A (2-5 aukštų su pastogėmis pastatų aukštis iki karnizo nuo 7,2 iki 21,4 m, iki kraigo - nuo 10,5 iki 24 m., 6 a. pastato A. Goštauto g. Nr. 2 aukštis iki karnizo 23, 5 m, iki kraigo - 26 m, ūkinio pastato Vasario 16-osios Nr. 2A aukštis iki karnizo 3, 4 m, iki kraigo - 6,6 m; -; TRP 43 lap.; IKONOGN Nr. 17-20, 22-24, 25, 25a, 28, 29, 32, 33, 35-43, 45-49; FF Nr. 0.3, 5-9, 11-18, 1.1-5, 7-10, 2.1-7, 3.1-7, 4.1-3, 5.1-7, 6.1-5, 7, 8, 7.1, 2, 7, 8, 8.1-6, 9.1-5, 7, 9, 11-16, 11.1-3, 5, 8, 13.1, 2, 14.1-6, 15.1, 2, 9, 17.1-3, 5, 18.1-6, 19.1-3, 5-8, 25.1-4, 6; 2019 m.); miesto vilų XIX a. pab. - XX a. pr. užstatymas 2-3 a. su pastogėmis pastatais kvartalų Nr. 18, 25 centrinėse dalyse, kvartalo Nr. 15 Š dalyje (2-3 a. su pastogėmis vilų aukštis iki karnizo nuo 7,4 iki 9,9 m., iki kraigo - nuo 9,9 iki 12,4 m; -; TRP 43 lap.; IKONOGN Nr. 17-20, 22-24; FF Nr. 15.4-7, 18.7-9, 25.7, 8; 2019 m.); **komponentinis XX a. pr. užstatymas Lukiškių kalėjimo pastatų kompleksu ir greta esančiais Lukiškių kalėjimo pagalbiniais****

pastatais kvartalo Nr. 20, V dalyje (-; -; TRP; IKONOG Nr. 17-20, 22-24; FF Nr. 0.21, 20.1-4; 2019 m.); komponentinis XIX a. pab.-XX a. užstatymas Teismų, sovietų valstybės saugumo komiteto pastatų kompleksu kvartale Nr. 10 (-; -; TRP; IKONOG Nr. 16, 18-20, 22-25a, 32, 33, 36, 37; FF Nr. 10.1-4; 2019 m.); užstatymo tipas - komponentinis kvartalo Nr. 12 XVII a. pab.-XIX a. pab. užstatymas Vilniaus Šv. apaštalo Jokūbo ir Pilypo bažnyčios, dominikonų vienuolyno ansamblio ir Šv. Jokūbo ligoninės statinių komplekso pastatais (-; -; TRP; IKONOG Nr. 4, 5, 7, 8-14, 16-20, 22-25a, 27, 28, 30, 31, 38, 39, 41, 44, 47, 48; FF Nr. 0.19, 20. 12.1-6, 8-12; 2019 m.); atskirai stovintys pastatai: 1900-1902 m. pastatytas mergaičių gimnazijos pastatas kvartale Nr. 11, Gedimino pr. Nr. 42 (-; -; TRP; IKONOG Nr. 16, 18-20, 22-25a, 32, 33, 35; FF Nr. 11.1, 2, 4, 6, 7; 2019 m.); 1949-1951 pastatytas kino teatras "Pergalė" kvartale Nr. 1, A. Stulginskio g. Nr. 8 (-; -; TRP; IKONOG Nr. 24; FF Nr. 1.6; 2019 m.); 1963-1974 m. pastatyti operos ir baletų teatro rūmai kvartale Nr. 3A, A. Vienuolio g. Nr. 1 (-; -; TRP; IKONOG Nr. 24; FF Nr. 3A.1-4; 2019 m.); 1910-1929 m. statytas Vilniaus mokslo bičiulių draugijos pastatas kvartale Nr. 3A, A. Goštauto g. Nr. 1 (-; -; TRP; IKONOG Nr. 18-20, 22-25, 48; FF Nr. 3A.1, 2; 2019 m.); Naujamiesčio teritorijos - Pohuliankos, iš Š apribotos Pamėnkalnio ir J. Jasinskio gatvių, iš P - J. Basanavičiaus gatvės, užstatymo tipai: perimetrinis vyraujantis XIX a. - XX a. I p. užstatymas, su XX a. II p. tarpais, 1-4 a. mūriniais su pastogėmis, mansardomis pastatais kvartaluose Nr. 28, 29, 31, 32, 33, 35, 36, 37, 38, 45, 46, 47, 48, 49, 50, taip pat pavieniais 5 a. su pastogėmis pastatais Tauro g. Nr. 8 ir Pamėnkalnio g. Nr. 30 bei vienu 5 a. sutapdintu stogu pastatu Tauro g. Nr. 5 (1-4 a. su pastogėmis, mansardomis pastatų aukštis iki karnizo nuo 3,7 m iki 9,95 m, iki kraigo - nuo 6,2 m iki 12,45 m, 5 a. pastatų aukštis iki karnizo nuo 17,5 m iki 18,5 m, iki kraigo - nuo 20 m iki 21 m; kiemo pastato M. K. Čiurlionio g. Nr. 15A P dalies tūris iš dalies pakeistas bei pristatytas priestatas, Suvalkų g. Nr. 1 pastato tūris ir kiemo pastatų Rožių al. Nr. 4A, 4B P ir Š tūriai pakitę, kiemo pastatų J. Basanavičiaus g. Nr. 17, 17A dalis tūrinių elementų pakitę; TRP 44, 45 lap.; IKONOG Nr. 18-20, 22-24, 51, 52, 57, 65, 66, 68-71, 75, 80, 81; FF Nr. 28.2, 3, 29.2-5, 9, 10, 31.1, 2, 5-7, 19, 20, 32.5, 7, 8, 33.5, 9, 35.1, 3, 4, 8, 11, 13, 36.1, 2, 4, 7, 8, 12-14, 37.1, 5, 8-10, 38.2, 3, 5, 6, 8-10, 12, 13, 13a, 45.8, 46.4-5, 47.14, 16-19, 48.4, 5, 7, 9-12, 49.4, 5, 8-10, 50.1-3, 5, 7, 9-12; 2019 m.); miesto vilų XIX a. pab.-XX a. I p. užstatymas, su XX a. II p. tarpais, 1-3 a. mūriniais su pastogėmis, mansardomis pastatais kvartaluose Nr. 30, 31, 32, 33, 34, 35, 36, 37, 38, 42, 45, 46, 47, 48, taip pat išskirtinas pavienis XX a. pr. 2 a. su pastoge medinis pastatas 39 kvartale, M. K. Čiurlionio g. Nr. 33 (vyrauja 1-2 a. tarpukario vilos, 1-3 a. pastatų aukštis iki karnizo nuo 2,75 m iki 8,5 m, iki kraigo - nuo 4,90 m iki 11 m, 2 a. medinio pastato aukštis iki karnizo 7,2 m, iki kraigo 9,2 m, vilos Tauro g. Nr. 14 ir Akmenų g. Nr. 6 netyrinėtos dėl teritorijos uždarojo; pastato Suvalkų g. Nr. 2A tūris pakitęs; TRP 44, 45 lap.; IKONOG Nr. 18-20, 22-24, 64, 67; FF Nr. 30.8-11, 31.3, 4, 12-15, 32.6, 9, 33.1, 2, 4, 34.6, 8, 35.2, 9, 10, 36.3, 9-11, 37.3, 4, 38.7, 39.10, 42.2-4, 45.1-6, 46.2-3, 6, 10-12, 47.1-7, 10-13, 20-22, 48.3; 2019 m.); sodybinis XIX a. II p.-XX a. I p. užstatymas 1 a. su pastogėmis, mansardomis mūriniais, mediniais pastatais kvartaluose Nr. 38, 45, 46, 48, taip pat išskirtinas pavienis XIX a. I p. 1-2 a. su pastoge medinis pastatas Pakalnės g. Nr. 4 (1 a. su pastogėmis, mansardomis pastatų aukštis iki karnizo nuo 3,2 m iki 5 m, iki kraigo - nuo 8,2 m iki 9,8 m, 1-2 a. pastato aukštis iki žemesnio korpuso karnizo 3 m, iki aukštesnio korpuso karnizo 6 m, ir aukštis iki žemesnio korpuso kraigo - 5,5 m bei iki aukštesnio korpuso kraigo 8 m, išskirtinas užstatymas 48 kvartalo centrinėje dalyje - pastatai blokuojami po du, atitraukiant juos nuo sklypo ribų, 48 kvartalo užstatymas detaliau - KVR u.k. 30980; -; TRP 44, 45 lap.; IKONOG Nr. 18-20, 22-24, 54; FF Nr. 38.4a, 17, 45.9-10, 46.7-9, 14, 15; 2019 m.); komponentinis XX a. I p. užstatymas 1-2 a. mūriniais Observatorijos pastatų ansamblio statiniais kvartale Nr. 39, M. K. Čiurlionio g. Nr. 27 (-; -; TRP 44 lap.; IKONOG Nr. 20, 22; FF Nr. 39.9; 2019 m.); atskirai stovintys pastatai: Šv. Konstantino ir Šv. Michailo cerkvė kvartale Nr. 49, J. Basanavičiaus g. Nr. 27, 3 a. su pastoge pastatas kvartale Nr. 28, Pakalnės g. Nr. 9, 2 a. su pastoge pastatas kvartale Nr. 32, Pylimo g. Nr. 3, 3 a. su mansarda pastatas kvartale Nr. 33, K. Kalinausko g. Nr. 11, 3 a. su pastoge pastatas kvartale Nr. 37, M. K. Čiurlionio g. Nr. 11, 2 a. pastatas kvartale Nr. 38, Geležinio Vilko g. Nr. 29, taip pat atskirai stovinčių pastatų grupė kvartale Nr. 39, M. K. Čiurlionio g. Nr. 23, Nr. 25 ir Nr. 27 (-; -; TRP 44, 45 lap.; IKONOG Nr. 18-20, 22-24, 73, 76-79; FF Nr. 28.5, 32.9, 10, 33.7, 37.7, 38.14, 15, 39.1-6, 49.1, 2, 11, 50.8; 2019 m.); pramonės ir infrastruktūros teritorijų užstatymas kvartale Nr. 38, sudarytas iš XIX a. vid.-XX a. pr. 2-5 a. mūrinių V. Šopeno alaus daryklos pastatų, taip pat kvartalo Nr. 33 požeminis statinys su portalu (33 kvartale buvo įrengta požeminė vandens saugykla, pastatyta 1917 m.; -; TRP 44 lap.; IKONOG Nr. 18-20, 22-24, 51; FF Nr. 33.12, 38.18, 19; 2019 m.); Naujamiesčio pietinės teritorijos - Senojo Naujamiesčio, iš Š apribotos J. Basanavičiaus, iš P - geležinkelio, užstatymo tipai: perimetrinis XIX a.-XX a. I p. su XX a. II p.-XXI a. pr. tarpais u. statymas 1-4 a. su pastogėmis, mansardomis pastatais kvartaluose Nr. 51, 52, 53, 54, 62, 63, 65, 66, 74, 75, 76, kvartalo Nr. 64 Š dalyje, kvartalo Nr. 67 ŠR dalyje, kvartalo Nr. 73 PV dalyje, kvartalo Nr. 77 ŠR ir PV dalyse, kvartalo Nr. 78 ŠV ir ŠR dalyse, kvartalo Nr. 79 P dalyje, kvartalo Nr. 80 ŠR ir R dalyse, kvartalų Nr. 85, 87 ŠR dalyse, bei atskirais 5 aukštų su pastogėmis pastatais kvartale Nr. 51 (išskyrus pakitusias, nesusiformavusias urbanistines struktūras kvartaluose Nr. 53, 54, 62, 63, 64, 66, 67, 73, 74, 79, 80, 86, 87; 1-4 a. su pastogėmis pastatų aukštis iki karnizo nuo 4,0 m iki 17,2 m, iki kraigo - nuo 6,5 m iki 20,0 m, 5 a. su pastogėmis pastatų aukštis iki karnizo nuo 13,3 m iki 18,0 m, iki kraigo - nuo 16,3 iki 20,0 m; pastatams Algirdo g. Nr. 5, A. Vivulskio g. Nr. 29, Vytenio g. Nr. 10, T. Ševčenkos g. Nr. 19, T. Ševčenkos g. Nr. 16, 16C, Švitrigailos g. Nr. 11A, Švitrigailos g. Nr. 18A, Panerių g. Nr. 6 tūriai padidinti įrengus naujus antstatus ar užstačius papildomus 1-2 aukštus; TRP 45-47 lap.; IKONOG Nr. 18-20, 22, 23, 81-85, 87, 91-97; FF Nr. 51.1-10, 12-17, 52.1-11, 53.1-4, 8-14, 54.1-2, 6-11, 62.1-9, 63.1-8, 10-14, 64.1-6, 9-12, 65.1, 6-19, 66.1-6, 14-16, 67.1, 6, 73.2, 3, 74.1-6, 8, 10, 13, 18-20, 22, 75.1-9, 11, 76.1-24, 77.2, 4-8, 17-22, 78.1, 2, 11-14, 79.5-9, 80.2-14, 85.2-4, 87.5-9; 2019 m.); miesto vilų XIX a. pab.-XX a. I p. užstatymas 1-3 a. su pastogėmis pastatais Vivulskio g. Nr. 5, Vytenio g. Nr. 4, Muitinės g. Nr. 41, T. Ševčenkos g. Nr. 13A, Mindaugo g. Nr. 13 ir kvartalo Nr. 78 centrinėje dalyje (A. Vivulskio g. Nr. 5 - aukštis iki karnizo 8,11 m, iki kraigo - 12,40 m; pastato T. Ševčenkos g. Nr. 13A priestato tūris pakitęs, užstatant sovietiniu laikotarpiu II a.; TRP 45-46 lap.; IKONOG Nr. 18-20, 22, 23, 86; FF Nr. 51.18, 53.5, 54.3-5, 63.15, 65.3, 4, 78.4, 5; 2019 m.); sodybinis XIX a. II p.-XX a. I p. užstatymas 1 a. su pastogėmis, mansardomis pastatais kvartale Nr. 66, taip pat pavienis 2 a. su pastoge pastatas

Naugarduko g. Nr. 37 (aukštis iki karnizo nuo 3,0 m iki 5,4 m, iki kraigo - nuo 5,6 m iki 7,5 m; pastato Naugarduko g. Nr. 27 tūris padidintas naujai įrengus mansardinį aukštą, pastato Naugarduko g. Nr. 19 Š priestatas netyrinėtas; TRP 45 lap.; IKONOGN Nr. 18-20, 22-23; FF Nr. 66.7-13, 17-21; 2019 m.); **atskirai stovintys pastatai: 1958 m. pastatyti Geležinkeliečių kultūros rūmai kvartale Nr. 77, Kauno g. Nr. 5** (-; -; TRP 46 lap.; IKONOGN Nr. 101; FF Nr. 77.6, 9, 10; 2019 m.); **1600 m. pastatyta Šv. Stepono bažnyčia kvartale Nr. 87, Geležinkelio g. Nr. 39** (-; -; TRP 47 lap.; IKONOGN Nr. 10; FF Nr. 87.2; 2019 m.); **pramonės ir infrastruktūros užstatymas, sudarytas iš bendrovei „Vilniaus šaldytuvai“, vėliau „Pienocentrai“ priklausiusių ir 1939 m. pastatytų šaldytuvų ir administracinio pastatų kvartalo Nr. 78 PV dalyje, 1934 m. įkurtos radiotechnikos gamyklos „Elektrik“ bei kitų administracinių ir gamybinių pastatų kvartalo Nr. 67 Š dalyje, kvartaluose Nr. 85, 89, 90 sudarytas iš 1-4 aukštų su pastogėmis pastatų, pagrindiniai formuojančių XIX a. vid.-XX a. vid. geležinkelio stoties, XIX a. II p. garvežių gražos depų, XX a. I p. fabriky statinių kompleksus** (aukštis iki karnizo nuo 2,5 m iki 18,2 m, iki kraigo - nuo 3,0 m iki 25,0 m; -; TRP 45-47 lap.; IKONOGN Nr. 18-23, 98-99; FF Nr. 67.7-13, 77.12-16, 79.7, 8, 85.1, 6-10, 15-18, 90.2, 4-6, 8-17, 23, 24, 28-30; 2019 m.);

7.2.2.3. atviros erdvės - **Lukiškių aikštė** (1817 m. pradėtas formuoti naujas reprezentacinis miesto centras, kurio ašimis numatytas dabartinis Gedimino prospektas ir Lukiškių aikštė, 1861 m. aikštėje veikė turgavietė, 1863-1864 m. Lietuvoje ir Lenkijoje įvykusio sukilimo prieš carinės Rusijos priespaudą metu Lukiškių aikštėje viešai įvykdyti mirties nuosprendžiai 21 sukilimo dalyviui, XX a. pr. Lukiškių a. prieigose ėmus kurtis įvairioms administracinėms įstaigoms ir iškėlus turgavietę, aikštė palaipsniui tapo viena pagrindinių renginių, demonstracijų vieta; -; TRP 43 lap.; IKONOGN Nr. 14-20, 22-25a, 27, 28, 32, 37, 43; FF Nr. 0.20, 12.6-10; 2019 m.); **atvira erdvė tarp Aukų g. ir Gedimino pr.** (įrengta apie XX a. vid.-3 ketv., apželdinys išplatintą dab. Aukų gatvės Š atkarpą; -; IKONOGN Nr. 16, 18-20, 22-25a; FF Nr. 0.20, 11.4, 6, 7; 2019 m.); **Žemaitės skveras** (suformuotas apie XX a. vid., tarpukaryje ir pokariu neužstatytoje erdvėje Gedimino pr. ŠR pusėje, Vasario 16-osios, Kaštonų ir A. Jakšto g. ribojamame kvartale, 1971 m. skvere pastatytas Žemaitės paminklas, u.k. 7426; -; TRP 43 lap.; IKONOGN Nr. 20, 22-25; FF Nr. 7.3, 4; 2019 m.); **Vašingtono aikštė** (atvira erdvė dab. aikštės vietoje susiformavo XIX a. pab., aikštė pradėta formuoti XX a. II p., pastačius Mokslininkų namą, Vašingtono aikštė pavadinta 1996 m.; -; TRP 43 lap.; IKONOGN Nr. 14, 15, 17-20, 22-24, 29, 49; FF Nr. 12.3, 17.4; 2019 m.); **atvira erdvė kvartalo Nr. 3A R, ŠR dalyje** (su dirbtinėmis terasomis žemėjančiu reljefu, suformuota XX a. 8 deš., pastačius operos ir baleto teatro rūmus, erdvėje stovi K. Petrausko paminklas, u.k. 20026; -; TRP 43 lap.; IKONOGN Nr. 24, 48; FF Nr. 0.10, 3A.1, 3, 4; 2019 m.); **P. Cvirkos skveras kvartale Nr. 32, skvero želdiniai** (skveras suprojektuotas 1959 m. architekto V. Mikučiano vietoje buvusio užstatymo, skvere stovi P. Cvirkos paminklas u.k. 7286; -; TRP; IKONOGN Nr. 20, 55, 56; FF Nr. 32.1, 3, 4; 2019 m.); **buv. Evangelikų senosios kapinės** (laidoti šiose kapinėse pradėta 1809 m., likviduotos XX a. 7-8 d-mečiuose jas paverčiant parku bei pastačius Santuokų rūmus u.k. 15890; -; TRP; IKONOGN Nr. 7, 8, 11-14, 16, 18-20, 22, 23, 60-63, 81; FF Nr. 34.1, 4, 5; 2019 m.); **atvira erdvė ties J. Basanavičiaus ir Jovaro g. sankryža** (1762 m. čia pastatyta Šv. Jackaus koplytėlė u.k. 287; -; TRP 44 lap.; IKONOGN Nr. 20, 22, 74; FF Nr. 47.17-19, 48.10; 2019 m.);

7.2.2.4. uždaros erdvės - **kiemų erdvės** (Naujamiesčio teritorijai būdingi dideli kiemai, dažnai ribojami visų kvartalų pastatų, su kiemuose esančiais korpusais ir atvirais praėjimais tarp jų; būklė iš dalies pakitusi, kai kurių pastatų nauji kiemo priestatai atitveria anksčiau buvusias praeinamas kiemų erdves; IKONOGN Nr. 18-20, 22-25, 46; FF Nr. 1.7, 8, 10, 2.8-10, 6.5-8, 8.5, 6, 9.11-16, 11.9, 14.7-9, 18.7, 28.8, 9, 31.10, 33.7, 51.15-17, 76.6, 11, 22, 77.20, 22; 2019 m.); **įvažiavimai į kiemus, dažniausiai pro gatvės korpusuose įrengtas tarpuvartės, kartais pro tvoroje esančius vartus bei pro gretimais pastatus jungiančias arkas** (-; -; IKONOGN Nr. 18-20, 22, 23; FF Nr. 14.4, 5, 7, 25.2, 33.5, 6, 36.3, 5, 51.2-3, 7, 52.2, 54.10, 64.5-6, 65.7, 8, 13, 74.4, 8, 10, 18, 75.2, 76.2, 3, 5, 7, 9, 10, 12-14, 16, 77.3, 17, 21, 78.2, 11, 14, 79.6, 85.2; 2019 m.);

7.2.2.5. panoramos - **Lukiškių panorama nuo Tauro kalno, sudaryta iš dominantės Šv. apaštalo Jokūbo ir Pilypo bažnyčios bei foninio užstatymo gyvenamaisiais ir visuomeniniais pastatais** (išskyrus Naujamiesčio teritorijoje esančius kitus objektus; -; žr. į priedą Nr. 4, panoramą 1; TRP 27 lap.; FF Nr. 0.23, 2019 m.); **Pohuliankos V dalies panorama nuo Tauro kalno** (išskyrus Naujamiesčio teritorijoje esančius kitus objektus; -; žr. į priedą Nr. 4, panoramą 2; TRP 27 lap.; FF Nr. 0.24, 2019 m.);

7.2.2.6. siluetai - **Lukiškių priemiesčio Š dalies pirmo ir antro plano siluetai 1, 2 nuo dešiniojo Neries upės kranto, aikštelės prie Nacionalinės dailės galerijos, formuojami A. Goštauto g. daugiabučių gyvenamųjų namų, visuomeninių pastatų tūrių ir gatvių, atvirų erdvių želdinių, su vertikaliais pirmo plano akcentais akcentais - operos ir baleto teatro rūmais, Šv. Jokūbo ir Pilypo bažnyčia bei Mokslininkų namo kampiniu bokštu su belvederiu** (siluetaų apžvalgos taško Habs 103,6 m, koordinatės 581887, 6062980; -; žr. į priedą Nr. 5, siluetai 1, 2; TRP 23, 24 lap.; FF Nr. 0.5-8; 2019 m.); **Lukiškių priemiesčio Š dalies pirmo ir antro plano siluetai 3, 4 nuo dešiniojo Neries upės kranto, laiptų, vedančių nuo Baltojo tilto link „Lietuvos“ viešbučio, formuojami A. Goštauto g. daugiabučių gyvenamųjų namų, visuomeninių pastatų tūrių ir gatvių, atvirų erdvių želdinių, su vertikaliais pirmo plano akcentais akcentais - operos ir baleto teatro rūmais, Šv. Jokūbo ir Pilypo bažnyčia bei Mokslininkų namo kampiniu bokštu su belvederiu** (siluetaų apžvalgos taško Habs 99,0 m, koordinatės 582207, 6062746; -; žr. į priedą Nr. 5, siluetai 1-5; TRP 23, 24 lap.; FF Nr. 0.5-8; 2019 m.); **Lukiškių priemiesčio Š dalies pirmo ir antro plano siluetai 1-5 nuo dešiniojo Neries upės kranto, Žaliojo tilto, formuojami A. Goštauto g. daugiabučių gyvenamųjų namų, visuomeninių pastatų tūrių ir gatvių, atvirų erdvių želdinių, su vertikaliais pirmo plano akcentais akcentais - operos ir baleto teatro rūmais, Šv. Jokūbo ir Pilypo bažnyčia bei Mokslininkų namo kampiniu bokštu su belvederiu** (siluetaų apžvalgos taško Habs 96,5 m, koordinatės 582512, 6062470; -; žr. į priedą Nr. 5, siluetai 1-5; TRP 23, 24 lap.; FF Nr. 0.5-8; 2019 m.);

7.2.2.7. perspektyvos - **A. Vienuolio g. perspektyva PV-ŠR kryptimi nuo sankryžos su Gedimino prospektu į Šv. Rapolo bažnyčią** (išskyrus pastatą A. Vienuolio g. Nr. 4; -; žr. į priedą Nr. 6, perspektyva 1; TRP 26 lap.; FF Nr. 0.11; 2019 m.); **Gedimino prospekto perspektyva ŠV-PR kryptimi nuo sankryžos su A. Vienuolio gatve į Arkikatedrą Baziliką ir varpinę** (-; -; žr. į priedą Nr. 6, perspektyva 2; TRP 26 lap.; FF Nr. 0.14; 2019 m.); **Gedimino prospekto perspektyva ŠV-PR kryptimi nuo sankryžos su A. Jakšto gatve į Pirklių klubo pastatą** (išskyrus pastatą Gedimino pr. Nr. 38; -; žr. į priedą Nr. 6, perspektyva 3; TRP 26 lap.; FF Nr. 0.15; 2019 m.); **Gedimino prospekto perspektyva PR-ŠV kryptimi nuo sankryžos su J. Tumo-Vaižganto gatve į Dievo Motinos ikonos „Ženklas iš dangaus“ cerkvę** (išskyrus pastatus Gedimino pr. Nr. 50, Nr. 60; -; žr. į priedą Nr. 6, perspektyva 4; TRP 25 lap.; IKONOG Nr. 32; FF Nr. 0.16; 2019 m.); **Aukų g. perspektyva PV-ŠR kryptimi nuo sankryžos su Pamėnkalnio gatve į Šv. Jokūbo ir Pilypo bažnyčią** (-; -; žr. į priedą Nr. 6, perspektyva 5; TRP 25 lap.; FF Nr. 0.20; 2019 m.); **Šermukšnių g. perspektyva PR-ŠV kryptimi į Šv. Jokūbo ir Pilypo bažnyčią** (-; -; žr. į priedą Nr. 6, perspektyva 6; TRP 26 lap.; FF Nr. 0.17; 2019 m.); **J. Savickio g. perspektyva V-R kryptimi nuo sankryžos su Kražių gatve į Šv. Jokūbo ir Pilypo bažnyčią** (-; -; žr. į priedą Nr. 6, perspektyva 7; TRP 25 lap.; FF Nr. 0.18; 2019 m.); **A. Goštauto g. perspektyva PR-ŠV kryptimi nuo sankryžos su A. Jakšto gatve į Mokslininkų namą** (-; -; žr. į priedą Nr. 6, perspektyva 8; TRP 24 lap.; FF Nr. 0.19; 2019 m.); **Lukiškių sk. perspektyva ŠV-PR kryptimi į Lukiškių kalėjimo pastatų kompleksą Šv. Mikalojaus Stebukladario cerkvės pastatą** (išskyrus ŠR pusės užstatymą; -; žr. į priedą Nr. 6, perspektyva 9; TRP 23 lap.; FF Nr. 0.21; 2019 m.); **J. Basanavičiaus g. perspektyva PR-ŠV kryptimi nuo sankryžos su Mindaugo g. į Šv. Konstantino ir Šv. Michailo cerkvę** (išskyrus pastatą J. Basanavičiaus g. Nr. 21; -; žr. į priedą Nr. 6, perspektyva 10; TRP 33 lap.; FF Nr. 50.2; 2019 m.); **J. Basanavičiaus g. perspektyva PV-ŠR kryptimi nuo sankryžos su Švitrigailos g. į Šv. Konstantino ir Šv. Michailo cerkvę** (išskyrus pastatą J. Basanavičiaus g. Nr. 29A; -; žr. į priedą Nr. 6, perspektyva 11; TRP 33 lap.; FF Nr. 49.8; 2019 m.); **S. Konarskio g. perspektyva PV-ŠR kryptimi nuo pastato S. Konarskio g. Nr. 7 į Šv. Konstantino ir Šv. Michailo cerkvę** (išskyrus pastatą Vytenio g. Nr. 1; -; žr. į priedą Nr. 6, perspektyva 12; TRP 32 lap.; FF Nr. 0.27; 2019 m.);

7.2.2.8. išsklotinės - **gatvių užstatymo išsklotinės: Gedimino pr. P pusės** (teritorijos apibrėžtose ribose, išskyrus pastatus Gedimino pr. Nr. 60, Gedimino pr. Nr. 50, Gedimino pr. Nr. 38, iki Antrojo pasaulinio karo statytų pastatų po XX a. vid. atliktas rekonstrukcijas, įrengtas, rekonstruotas durų, langų angas, įrengtus ir rekonstruotus stoglangius, paaukštintas pastoges, po Antrojo pasaulinio karo statytų pastatų atliktas angų, stoglangių rekonstrukcijas, po statybos laikotarpio įrengtus stoglangius, paaukštintas pastoges; -; TRP 25, 26 lap.; BR Nr. 1, 2; IKONOG Nr. 25, 25a, 32, 33, 35-37, 40; FF Nr. 0.14, 2.4, 5, 6.4, 10.1, 12.7, 14.1, 2, 18.1, 2, 25.6; 2019 m.); **Gedimino pr. Š pusės atkarpos nuo namo Gedimino pr. Nr. 49 iki sankirtos su J. Tumo-Vaižganto g.** (išskyrus namą Gedimino pr. Nr. 47, iki Antrojo pasaulinio karo statytų pastatų po XX a. vid. atliktas rekonstrukcijas, įrengtas, rekonstruotas durų, langų angas, įrengtus ir rekonstruotus stoglangius, paaukštintas pastoges, po Antrojo pasaulinio karo statytų pastatų atliktas angų, stoglangių rekonstrukcijas, po statybos laikotarpio įrengtus stoglangius, paaukštintas pastoges; -; TRP 25 lap.; BR Nr. 1, 2; IKONOG Nr. 35, 32, 41, 45; FF Nr. 0.16, 15.1, 19.1-3; 2019 m.); **Gedimino pr. Š pusės atkarpos nuo sankryžos su Vasario 16-osios g. iki Vilniaus g.** (išskyrus iki Antrojo pasaulinio karo statytų pastatų po XX a. vid. atliktas rekonstrukcijas, įrengtas, rekonstruotas durų, langų angas, įrengtus ir rekonstruotus stoglangius, paaukštintas pastoges, po Antrojo pasaulinio karo statytų pastatų atliktas angų, stoglangių rekonstrukcijas, po statybos laikotarpio įrengtus stoglangius, paaukštintas pastoges; -; TRP 26 lap.; BR Nr. 1, 2; IKONOG Nr. 25, 25a, 35, 46; FF Nr. 0.15, 3.3-6, 4.1, 2, 7.2, 5; 2019 m.); **A. Goštauto g. R pusės atkarpos nuo sankirtos su Gedimino pr. iki sankirtos su J. Jasinskio g.** (išskyrus po XX a. vid. atliktas rekonstrukcijas, įrengtas, rekonstruotas durų, langų angas, įrengtus ir rekonstruotus stoglangius, dūmtraukių viršstoginių dalių apskardinimus; -; TRP 25 lap.; BR Nr. 1, 2; IKONOG Nr. 40; FF Nr. 25.1-3; 2019 m.); **J. Jasinskio g. Š pusės atkarpos nuo sankirtos su A. Goštauto g. iki pastato J. Jasinskio g. Nr. 15** (-; -; TRP 25 lap.; BR Nr. 1, 2; FF Nr. 25.3, 4; 2019 m.); **A. Rotundo g. V pusės atkarpos nuo pastato A. Rotundo g. Nr. 5 iki sankirtos su Gedimino pr.** (išskyrus po XX a. vid. atliktas rekonstrukcijas, įrengtas, rekonstruotas durų, langų angas, įrengtus ir rekonstruotus stoglangius, paaukštintas pastoges, namo A. Rotundo g. Nr. 1 stiklinį priestatą; -; TRP 25 lap.; BR Nr. 1, 2; FF Nr. 18.6; 2019 m.); **J. Jasinskio g. Š pusės atkarpos nuo pastato J. Jasinskio g. Nr. 3 iki pastato Nr. 7** (išskyrus I a. angų rekonstrukcijas, po statybos laikotarpio įrengtus laiptus; -; TRP 25 lap.; BR Nr. 1, 2; FF Nr. 14.3-5, 18.5; 2019 m.); **Gynėjų g. R pusės atkarpos nuo sankirtos su Gedimino pr. iki namo Gynėjų g. Nr. 4** (išskyrus po statybos laikotarpio įrengtus stoglangius, atliktas I a. angų rekonstrukcijas; -; TRP 25 lap.; BR Nr. 1, 2; FF Nr. 19.4, 5; 2019 m.); **J. Tumo-Vaižganto g. V pusės atkarpos nuo sankirtos su J. Savickio g. iki sankirtos su Kražių g.** (išskyrus po XX a. vid. rekonstruotas cokolinių a. angas, plokštuminius stoglangius; -; TRP 25 lap.; BR Nr. 1, 2; IKONOG Nr. 43; FF Nr. 16.1, 2; 2019 m.); **J. Savickio g. Š pusės** (išskyrus po XX a. vid. rekonstruotas angas, įrengtus plokštuminius ir rekonstruotus tūrinius stoglangius, paaukštintas pastoges; -; TRP 25 lap.; BR Nr. 1, 2; IKONOG Nr. 43; FF Nr. 0.18, 16.1, 6, 7; 2019 m.); **Kražių g. PR, P pusių atkarpų nuo pastato Kražių g. Nr. 13 iki sankirtos su J. Tumo-Vaižganto g.** (išskyrus po XX a. vid. rekonstruotas cokolinių, I a. angas, įrengtus, rekonstruotus stoglangius, paaukštintas pastoges; -; TRP 23 lap.; BR Nr. 1, 2; IKONOG Nr. 41; FF Nr. 16.3, 4; 2019 m.); **A. Goštauto g. PV pusės atkarpos nuo pastato A. Goštauto g. Nr. 8 iki sankirtos su Vašingtono a.** (išskyrus po statybos laikotarpio rekonstruotas angas; -; TRP 23 lap.; BR Nr. 1, 2; FF Nr. 0.6, 17.1-3; 2019 m.); **Lukiškių g. Š pusės atkarpos nuo vienuolyno namo iki sankirtos su Vasario 16-osios g.** (-; -; TRP 24 lap.; BR Nr. 1, 2; IKONOG Nr. 25, 25a, 27, 28; FF Nr. 12.9, 10; 2019 m.); **Vasario 16-osios g. R pusės** (išskyrus iki Antrojo pasaulinio karo statytų pastatų po XX a. vid. atliktas rekonstrukcijas, įrengtas, rekonstruotas durų, langų angas, įrengtus ir rekonstruotus stoglangius, po Antrojo pasaulinio karo statytų pastatų atliktas angų, stoglangių rekonstrukcijas, po statybos laikotarpio įrengtus stoglangius, paaukštintas pastoges; -; TRP 24, 26 lap.; BR Nr. 1, 2; IKONOG Nr. 25, 25a, 28, 35, 37; FF Nr. 7.1, 2, 8, 8.1, 2, 9.4, 12.8; 2019 m.); **Šermukšnių g. P pusės nuo namo Šermukšnių g. 1 iki sankirtos su Vasario 16-osios gatve** (išskyrus iki Antrojo pasaulinio karo statytų pastatų po XX a. vid. įrengtas, rekonstruotas durų, langų angas, pastatų naujai įrengtus ir rekonstruotus stoglangius; -; TRP 26 lap.; BR Nr. 1, 2; IKONOG Nr. 25, 25a;

FF Nr. 0.17, 8.2-3; 2019 m.); **Kaštonų g. Š pusės nuo sankirtos su Vasario 16-osios gatve iki namo Kaštonų g. Nr. 4** (išskyrus po Antrojo pasaulinio karo įrengtas, rekonstruotas durų, langų angas, įrengtus ir rekonstruotus stoglangius; -; TRP 26 lap.; BR Nr. 1, 2; IKONOGN Nr. 25, 25a; FF Nr. 8.1; 2019 m.); **Kaštonų g. P pusės** (-; -; TRP 26 lap.; BR Nr. 1, 2; IKONOGN Nr. 25, 25a; FF Nr. 7.6, 7; 2019 m.); **A. Jakšto g. R pusės** (išskyrus iki Antrojo pasaulinio karo statytų pastatų po XX a. vid. įrengtas, rekonstruotas durų, langų angas, įrengtus ir rekonstruotus stoglangius, po Antrojo pasaulinio karo statytų pastatų rekonstruotas durų, langų angas, plokštuminius stoglangius; -; TRP 24, 26 lap. lap.; BR Nr. 1, 2; IKONOGN Nr. 25, 25a, 42; FF Nr. 4.3, 5.4, 5, 8.4; 2019 m.); **A. Vienuolio g. V pusės** (išskyrus pastatą A. Vienuolio g. Nr. 4, namo Gedimino pr. Nr. 21 rekonstruotas I a. angas, paaukštintą pastogę, po Antrojo pasaulinio karo statytų pastatų rekonstruotas durų, langų angas, plokštuminius stoglangius, dūktraukių viršstoginių dalių apskardinimą; -; TRP 24, 26 lap.; BR Nr. 1, 2; IKONOGN Nr. 47; FF Nr. 0.11, 5.1, 2, 6; 2019 m.); **Vilniaus g. V pusės atkarpos nuo sankirtos su J. Lelevelio g. iki sankirtos su Gedimino pr.** (išskyrus pastatų rekonstruotas I a. durų, langų angas, naujai įrengtus ir rekonstruotus tūrinius ir plokštuminius stoglangius; -; TRP 26 lap.; BR Nr. 1, 2; IKONOGN Nr. 46; FF Nr. 0.12, 3.1, 2; 2019 m.); **A. Domaševičiaus g. P pusės atkarpos nuo pastato A. Domaševičiaus g. Nr. 5 iki sankirtos su Aukų g.** (išskyrus po XX a. vid. įrengtas, rekonstruotas I a. angas, naujai įrengtus ir rekonstruotus stoglangius; -; TRP 25 lap.; BR Nr. 1, 2; IKONOGN Nr. 25, 25a; FF Nr. 11.4-6, 8; 2019 m.); **Pamėnkalnio g. Š pusės iš pastatų Pamėnkalnio g. Nr. 23, 25, 27** (išskyrus namo Pamėnkalnio g. Nr. 25 XX a. pab.-XXI a. pr. antstatą; -; TRP 28 lap.; BR Nr. 1, 2; IKONOGN Nr. 25; FF Nr. 11.3; 2019 m.); **Pamėnkalnio g. SR pusės atkarpos nuo pastato Pamėnkalnio g. Nr. 13 iki sankirtos su A. Stulginskio g.** (išskyrus pastatų naujai įrengtas, rekonstruotas durų, langų angas, plokštuminius stoglangius; -; TRP 28 lap.; BR Nr. 1, 2; FF Nr. 6.2; 2019 m.); **Pamėnkalnio g. SR pusės atkarpos nuo pastato Pamėnkalnio g. Nr. 5 iki sankirtos su Jogailos g.** (išskyrus pastatų rekonstruotas I a. durų, langų angas, naujai įrengtus stoglangius, dūktraukių viršstoginių dalių apskardinimus; -; TRP 28 lap.; BR Nr. 1, 2; FF Nr. 1.1, 1.2; 2019 m.); **A. Smetonos g. P pusės atkarpos nuo pastato A. Smetonos g. Nr. 8 iki sankirtos su Jogailos g.** (išskyrus pastatą A. Smetonos g. Nr. 4, iki Antrojo pasaulinio karo statytų pastatų po XX a. vid. įrengtas, rekonstruotas durų, langų angas, įrengtus ir rekonstruotus stoglangius, namo Smetonos g. Nr. 8 rekonstruotas angas, plokštuminius stoglangius; -; TRP 28 lap.; BR Nr. 1, 2; IKONOGN Nr. 25; FF Nr. 1.4, 5; 2019 m.); **A. Smetonos g. SR pusės atkarpos nuo pastato A. Smetonos g. Nr. 5 iki sankirtos su A. Stulginskio g.** (išskyrus pastatų naujai įrengtas, rekonstruotas durų, langų angas, rekonstruotus durų portalus, vitrinų priestatus, plokštuminius stoglangius, dūktraukių viršstoginės dalies apskardinimus; -; TRP 28 lap.; BR Nr. 1, 2; FF Nr. 2.6, 7; 2019 m.); **Jogailos g. V pusės atkarpos nuo sankirtos su Pamėnkalnio g. iki sankirtos su Gedimino pr.** (išskyrus iki Antrojo pasaulinio karo statytų pastatų po XX a. vid. įrengtas, rekonstruotas durų, langų angas, įrengtus ir rekonstruotus stoglangius, paaukštintas pastogės, namo Jogailos g. Nr. 3 durų portalus; -; TRP 28 lap.; BR Nr. 1, 2; IKONOGN Nr. 25; FF Nr. 0.13, 1.5, 2.1-3; 2019 m.); **A. Stulginskio g. V pusės atkarpos nuo sankirtos su A. Smetonos gatve iki sankirtos su Gedimino pr.** (išskyrus pastatų naujai įrengtas, rekonstruotas I a. durų, langų angas; TRP 26, 28 lap.; BR Nr. 1, 2; FF Nr. 2.5, 6; 2019 m.); **J. Jasinskio g. P pusės ir Pakalnės g. ŠV pusės iš pastatų J. Jasinskio g. Nr. 4 ir Pakalnės g. Nr. 3** (išskyrus po XX a. vid. rekonstruotas I a. angas; -; TRP 27 lap.; IKONOGN Nr. 20, 22, 23, 51; FF Nr. 28.2-4; 2019 m.); **Pamėnkalnio g. PV pusės atkarpos nuo pastato Pamėnkalnio g. Nr. 34 iki pastato Nr. 2** (išskyrus iki Antrojo pasaulinio karo statytų pastatų po XX a. vid. įrengtas, rekonstruotas durų, langų angas, įrengtus ir rekonstruotus stoglangius, pastatų silikatinių plytų mūro dūktraukius; -; TRP 28 lap.; IKONOGN Nr. 20, 22, 23; FF Nr. 31.2-7; 2019 m.); **Aludarių g. R pusės atkarpos nuo sankryžos su Pakalnės g. iki pastato Aludarių g. Nr. 6** (išskyrus pastato Nr. 6 antstatą, po XX a. vid. rekonstruotas pastatų I a. angas; -; TRP 27 lap.; IKONOGN Nr. 20, 22, 23; FF Nr. 29.7, 9; 2019 m.); **V. Kudirkos g. V pusės atkarpos nuo pastato Aludarių g. Nr. 2 iki pastato V. Kudirkos g. Nr. 20 ir nuo pastato V. Kudirkos g. Nr. 6 iki sankryžos su M. K. Čiurlionio g.** (išskyrus po XX a. vid. rekonstruotas cokolinių, I a. angas, naujai įrengtus tūrinius ir plokštuminius stoglangius, stogų dangas, silikatinių plytų dūktraukius, jų apskardinimus; -; TRP 27, 30 lap.; IKONOGN Nr. 20, 22, 23, 81; FF Nr. 29.2-5, 10, 37.3-5; 2019 m.); **V. Kudirkos g. R pusės atkarpos nuo sankryžos su M. K. Čiurlionio g. iki pastato V. Kudirkos g. Nr. 7** (išskyrus po XX a. vid. atliktas rekonstrukcijas, įrengtas, rekonstruotas durų, langų angas, įrengtus ir rekonstruotus stoglangius, paaukštintas pastogės; -; TRP 30 lap.; IKONOGN Nr. 20, 22, 23, 66; FF Nr. 36.1-4; 2019 m.); **M. Valančiaus g. Š pusės iš pastatų M. Valančiaus g. Nr. 3, 1** (išskyrus pastato Nr. 1 dviejų aukštų antstatą; -; TRP 30 lap.; IKONOGN Nr. 20, 22, 23, 81; FF Nr. 30.8, 9; 2019 m.); **Tauro g. R pusės iš pastatų Tauro g. Nr. 10, 12 bei V pusės iš pastato Tauro g. Nr. 5 ir pastato K. Kalinausko g. Nr. 9** (išskyrus pastato Tauro g. Nr. 9 galinio fasado naują balkono perdangą; -; TRP 28, 31 lap.; IKONOGN Nr. 20, 22, 23, 57; FF Nr. 31.20, 33.9, 10; 2019 m.); **Rožių al. V pusės iš pastatų Rožių al. Nr. 2, 4** (išskyrus po XX a. vid. rekonstruotas pastato Nr. 4 I a. angas; -; TRP 31 lap.; IKONOGN Nr. 20, 22, 23; FF Nr. 32.7, 8; 2019 m.); **K. Kalinausko Š pusės nuo pastato K. Kalinausko g. Nr. 15 iki sankryžos su Tauro g.** (išskyrus pastatą Kalinausko g. Nr. 11B, po XX a. vid. rekonstruotas, užmūrytas fasadų angas, tūrinius stoglangius, stogų dangas; -; TRP 31 lap.; IKONOGN Nr. 20, 22, 23; FF Nr. 33.3-5, 9; 2019 m.); **V. Mykolaičio - Putino g. V pusės nuo sankryžos su M. K. Čiurlionio, iki sankryžos su M. Valančiaus g.** (išskyrus mūrinę tvorą, po XX a. vid. atliktas rekonstrukcijas, įrengtas, rekonstruotas durų, langų angas, įrengtus ir rekonstruotus stoglangius, paaukštintas pastogės; -; TRP 30 lap.; IKONOGN Nr. 20, 22, 23, 65, 81; FF Nr. 35.1-4; 2019 m.); **Suvalkų g. V pusės iš pastatų Suvalkų g. Nr. 4, 6 bei R pusės atkarpos nuo pastato Suvalkų g. Nr. 7 iki pastato Nr. 3** (išskyrus iki Antrojo pasaulinio karo statytų pastatų po XX a. vid. atliktas rekonstrukcijas, įrengtas, rekonstruotas durų, langų angas, įrengtus ir rekonstruotus stoglangius, paaukštintas pastogės, įrengtas stogų dangas, dūktraukių apskardinimus, po Antrojo pasaulinio karo statytų pastatų atliktas angų, stoglangių rekonstrukcijas, po statybos laikotarpio įrengtus stoglangius, paaukštintas pastogės; -; IKONOGN Nr. 20, 22, 23, 67; FF Nr. 35.8-10, 36.9a, 10; 2019 m.); **Z. Sierakausko g. ŠV pusės atkarpos nuo pastato Z. Sierakausko g. Nr. 15 iki pastato Nr. 25** (išskyrus pastato Nr. 19 paaukštinimą, po XX a. vid. atliktas rekonstrukcijas, įrengtas, rekonstruotas durų, langų angas, įrengtus ir rekonstruotus stoglangius, paaukštintas pastogės, įrengtas stogų dangas; -; TRP 30 lap.; IKONOGN Nr. 20, 22, 23, 81; FF Nr. 38.2, 3, 5-7; 2019 m.); **M. K. Čiurlionio g. Š pusės atkarpos nuo sankryžos su V. Mykolaičio -**

Putino, K. Kalinausko g. iki pastato M. K. Čiurlionio g. Nr. 33 ir P pusės atkarpos nuo pastato M. K. Čiurlionio g. Nr. 16 iki pastato Nr. 28 (išskyrus pastatus Nr. 3, Nr. 19, pastato Nr. 16 antstatą, skardos lakštų tvorą, iki Antrojo pasaulinio karo statytų pastatų po XX a. vid. atliktas rekonstrukcijas, įrengtas, rekonstruotas durų, langų angas, įrengtus ir rekonstruotus stoglangius, paaukštintas pastoges, įrengtas stogų dangas, po Antrojo pasaulinio karo statytų pastatų atliktas angų, stoglangių rekonstrukcijas, po statybos laikotarpio įrengtus stoglangius, paaukštintas pastoges; -; TRP 29, 30 lap.; IKONOG Nr. 20, 22, 23, 69, 71, 73, 81; FF Nr. 35.1, 36.1, 12-14, 37.5, 7-8a, 10, 38.8-10, 12, 39.1, 4-6, 8-10, 48.3-5; 2019 m.); **J. Basanavičiaus (S. Konarskio) g. SV pusės atkarpos nuo sankryžos su P. Kljimo g. iki pastato J. Basanavičiaus g. Nr. 43, nuo pastato J. Basanavičiaus g. Nr. 37 iki pastato Nr. 29, ŠR pusės atkarpos nuo pastato J. Basanavičiaus g. Nr. 25 iki pastato Nr. 15** (išskyrus pastatą J. Basanavičiaus g. Nr. 21 bei pastatą S. Konarskio g. Nr. 3, po XX a. vid. atliktas rekonstrukcijas, įrengtas, rekonstruotas durų, langų angas, įrengtus ir rekonstruotus stoglangius, paaukštintas pastoges, įrengtas stogų dangas, dūmtraukių apskardinimus; -; TRP 30-33 lap.; IKONOG Nr. 20, 22, 23, 77, 78, 80, 81; FF Nr. 47.14, 16, 48.10, 11, 49.8-10, 50.1, 9-12; 2019 m.); **P. Skorinos g. V pusės atkarpos iš pastatų P. Skorinos g. Nr. 14, 16 ir R pusės atkarpos nuo pastato P. Skorinos g. Nr. 3 iki pastato Nr. 9** (išskyrus iki Antrojo pasaulinio karo statytų pastatų po XX a. vid. atliktas rekonstrukcijas, įrengtas, rekonstruotas durų, langų angas, įrengtus ir rekonstruotus stoglangius, paaukštintas pastoges, įrengtas stogų dangas, po Antrojo pasaulinio karo statytų pastatų atliktas angų, stoglangių rekonstrukcijas, po statybos laikotarpio įrengtus stoglangius, paaukštintas pastoges; -; TRP 32 lap.; FF Nr. 42.2-4, 45.4-6; 2019 m.); **J. Basanavičiaus g. PV, P pusės atkarpos nuo sankryžos su Mindaugo g. iki pastato J. Basanavičiaus g. Nr. 42** (išskyrus pastatus Švitrigailos g. Nr. 1, Vytenio g. Nr. 2, pastato J. Basanavičiaus g. Nr. 22A antstatą, iki Antrojo pasaulinio karo statytų pastatų po XX a. vid. atliktas rekonstrukcijas, įrengtas, rekonstruotas durų, langų angas, įrengtus ir rekonstruotus stoglangius, paaukštintas pastoges, įrengtas stogų dangas, dūmtraukių apskardinimą, po Antrojo pasaulinio karo statytų pastatų atliktas angų, stoglangių rekonstrukcijas, po statybos laikotarpio įrengtus stoglangius, paaukštintas pastoges; -; TRP 32, 33 lap.; IKONOG Nr. 81-85; FF Nr. 51.1-6, 52.1-6, 53.2-3, 54.1; 2019 m.); **Algirdo g. R pusės atkarpos nuo sankryžos su J. Basanavičiaus g. iki pastato Algirdo g. Nr. 6 bei Algirdo g. V pusės atkarpos nuo sankryžos su T. Ševčenkos g. iki pastato Algirdo g. Nr. 23A** (išskyrus pastato Algirdo g. Nr. 4 antstatą, Algirdo g. Nr. 23 užstatytą 4 aukštą, po XX a. vid. atliktas rekonstrukcijas, įrengtas, rekonstruotas durų, langų angas, įrengtus ir rekonstruotus stoglangius, paaukštintas pastoges, įrengtus dūmtraukius, dūmtraukių apskardinimą; -; TRP 33, 35 lap.; IKONOG Nr. 83-84, 95-96; FF Nr. 51.6-10, 66.1, 15; 2019 m.); **A. Vivulskio g. Š pusės atkarpos nuo sankryžos su Mindaugo g. iki pastato A. Vivulskio g. Nr. 3 bei A. Vivulskio g. P pusės atkarpos nuo sankryžos su Mindaugo g. iki pastato A. Vivulskio g. Nr. 16** (išskyrus pastatus A. Vivulskio g. Nr. 4A, Algirdo g. Nr. 13, iki Antrojo pasaulinio karo statytų pastatų po XX a. vid. atliktas rekonstrukcijas, įrengtas, rekonstruotas durų, langų angas, įrengtus ir rekonstruotus stoglangius, paaukštintas pastoges, po Antrojo pasaulinio karo statytų pastatų atliktas angų, stoglangių rekonstrukcijas, po statybos laikotarpio įrengtus stoglangius, paaukštintas pastoges, įstiklintus balkonų, tvora tarp pastatų Mindaugo g. Nr. 7 ir A. Vivulskio g. Nr. 2A netyrinėta; -; TRP 33 lap.; FF Nr. 51.12-14, 62.4-5, 63.2-7, 64.1-6; 2019 m.); **Vytenio g. V pusės atkarpos nuo pastato Vytenio g. Nr. 3 iki pastato Nr. 7** (išskyrus pastatą Vytenio g. Nr. 5 antstatą, pastato Vytenio g. Nr. 7 priestatą, po XX a. vid. atliktas rekonstrukcijas, įrengtas, rekonstruotas durų, langų angas, įrengtus ir rekonstruotus stoglangius, paaukštintas pastoges, įrengtas stogų dangas; -; TRP; FF Nr. 54.9-10; 2019 m.); **Švitrigailos g. V pusės atkarpos nuo sankryžos su A. Vivulskio g. iki sankryžos su T. Ševčenkos g. ir R pusės atkarpos iš pastatų Švitrigailos g. Nr. 14, 16** (išskyrus pastato Švitrigailos g. Nr. 14 antstatą, pastato Švitrigailos g. Nr. 16 priestatą, iki Antrojo pasaulinio karo statytų pastatų po XX a. vid. atliktas rekonstrukcijas, įrengtas, rekonstruotas durų, langų angas, įrengtus ir rekonstruotus stoglangius, paaukštintas pastoges, įrengtus dūmtraukius, dūmtraukių apskardinimą, po Antrojo pasaulinio karo statytų pastatų atliktas angų, stoglangių rekonstrukcijas, po statybos laikotarpio įrengtus stoglangius, paaukštintas pastoges; -; TRP 33, 34 lap.; IKONOG Nr. 93; FF Nr. 62.1-4, 63.8, 66.5; 2019 m.); **T. Ševčenkos g. P pusės atkarpos iš pastatų T. Ševčenkos g. Nr. 12 ir Švitrigailos g. Nr. 16** (išskyrus pastato T. Ševčenkos g. Nr. 12 užstatytą 4 aukštą, pastato T. Ševčenkos g. Nr. 16 priestatą, po XX a. vid. atliktas rekonstrukcijas, įrengtas, rekonstruotas durų, langų angas, įrengtus ir rekonstruotus stoglangius, paaukštintas pastoges, įrengtas stogo dangas; -; TRP 34 lap.; FF Nr. 66.4-5; 2019 m.); **Algirdo g. R pusės atkarpos nuo sankryžos su T. Ševčenkos g. iki sankryžos su Šaltinių g. ir V pusės atkarpos nuo pastato Algirdo g. Nr. 41 iki pastato Nr. 45** (išskyrus sklype Algirdo g. Nr. 20 prie gatvės esantį pastatą, pastato Algirdo g. Nr. 18 paaukštinimą, pastato Nr. 20 paaukštinimą pastogę, nuo XX a. vid. naujai įrengtas, rekonstruotas pastatų durų, langų angas, naujas stogo dangas, tūrinius bei plokštuminius stoglangius; išsklotinės iš dalies pakitusios; TRP 35, 37 lap.; IKONOG Nr. 18-20, 22, 23; FF Nr. 65.6-16, 74.1, 2, 18-20, 75.1-4; 2019 m.); **Naugarduko g. PR pusės atkarpos nuo sankryžos su Švitrigailos g. iki sankryžos su Aguonų g.** (išskyrus pastatus Naugarduko g. Nr. 16A, 30A, 34, 36, pastatą Algirdo g. Nr. 35, pastato Naugarduko g. Nr. 14 paaukštinimą pastogę, pastato Naugarduko g. Nr. 32B antstatą, nuo XX a. vid. naujai įrengtas, rekonstruotas pastatų durų, langų angas, naujas stogo dangas, tūrinius bei plokštuminius stoglangius; išsklotinės iš dalies pakitusios; TRP 35, 36 lap.; IKONOG Nr. 18-20, 22, 23; FF Nr. 74.3-6, 75.9, 76.1-3, 5, 7-9; 2019 m.); **Mindaugo g. R pusės atkarpos nuo sankryžos su Naugarduko g. iki pastato Mindaugo g. Nr. 22 bei V pusės atkarpos nuo sankryžos su Naugarduko g. iki pastato Mindaugo g. Nr. 21** (išskyrus pastato Mindaugo g. Nr. 19 paaukštinimą pastogę, nuo XX a. vid. naujai įrengtas, rekonstruotas pastatų durų, langų angas, naujas stogo dangas, tūrinius bei plokštuminius stoglangius; išsklotinės iš dalies pakitusios; TRP 35, 37 lap.; IKONOG Nr. 18-20, 22, 23; FF Nr. 76.10, 12, 78.11-13; 2019 m.); **Šaltinių g. Š pusės atkarpos nuo pastato Šaltinių g. Nr. 8 iki pastato Nr. 14 bei P pusės atkarpos nuo pastato Šaltinių g. Nr. 7 iki pastato Nr. 11** (išskyrus nuo XX a. vid. naujai įrengtas, rekonstruotas pastatų durų, langų angas, naujas stogo dangas, tūrinius bei plokštuminius stoglangius; išsklotinės iš dalies pakitusios; TRP 37 lap.; IKONOG Nr. 18-20, 22, 23; FF Nr. 76.16-18, 77.17-19, 21; 2019 m.); **Švitrigailos g. R pusės atkarpos nuo pastato Švitrigailos g. Nr. 26 iki pastato Nr. 28** (išskyrus nuo XX a. vid. naujai įrengtas, rekonstruotas pastatų durų, langų angas, naujas stogo dangas, tūrinius bei plokštuminius stoglangius; išsklotinės iš dalies pakitusios; TRP 36 lap.; IKONOG Nr. 18-20, 22, 23; FF Nr. 74.8, 10; 2019 m.);

Panerių g. Š pusės atkarpos nuo pastato Panerių g. Nr. 13 iki pastato Nr. 15 (išskyrus pastato Panerių g. Nr. 15 priestatą, nuo XX a. vid. naujai įrengtas, rekonstruotas pastatų durų, langų angas, naujas stogo dangas; išsklotinės iš dalies pakitusios; TRP 39 lap.; IKONOG Nr. 18-20, 22, 23; FF Nr. 79.5, 6; 2019 m.); **Panerių g. P pusės atkarpos nuo pastato Panerių g. Nr. 6 iki pastato Šv. Stepono g. Nr. 35** (išskyrus pastato Panerių g. Nr. 6 užstatytą 3 a., nuo XX a. vid. pakeistas fasadų angas, naujas stogo dangas, dūmtraukių apskardinimą, tūrinius ir plokštuminius stoglangius; išsklotinės iš dalies pakitusios; TRP 39 lap.; FF Nr. 87.6-8; 2019 m.);

7.2.2.9. **dominantės - operos ir baletų teatro rūmai, A. Vienuolio g. Nr. 1** (-; -; TRP; IKONOG Nr. 24; FF Nr. 0.5, 9, 10, 3A.1; 2019 m.); **Vilniaus Šv. apaštalo Jokūbo ir Pilypo bažnyčios, dominikonų vienuolyno ansamblio ir Šv. Jokūbo ligoninės statinių komplekso Šv. apaštalo Jokūbo ir Pilypo bažnyčia, Vasario 16-osios g. Nr. 11** (-; -; TRP; IKONOG Nr. 4, 5, 7, 8-14, 16-20, 22-25a, 27, 28, 30, 31, 38, 39, 41, 44, 47, 48; FF Nr. 0.5-9, 12.6, 9; 2019 m.); **Mokslininkų namas, Vašingtono a. Nr. 1** (-; -; TRP; IKONOG Nr. 29, 47-49; FF Nr. 0.5-9, 17.1-3; 2019 m.); **Šv. Konstantino ir Šv. Michailo cerkvė, J. Basanavičiaus g. Nr. 27** (-; -; TRP 30 lap.; IKONOG Nr. 77-79, 81; FF Nr. 49.1, 2, 11, 50.8; 2019 m.);

7.2.3. užstatymo bruožai - **Naujamiesčio šiaurinei teritorijai - Lukiškių priemiesčiui būdingas reguliarus gatvių tinklas su vyraujančiu perimetriniu kvartalų, aikščių užstatymu. Centrinėje priemiesčio dalyje vyrauja užstatymas mūriniais 3-4 a., su pastogėmis istorizmo, rečiau - moderno - stilistikos gyvenamosios paskirties pastatais, nuomojamais namais, kurių pirmas aukštas dažnai pritaikytas komercinėms patalpoms, dekoruotas tinko rustais, likusių aukštų fasadų dekoras pagrindinėse gatvėse išsiskiria gausa ir puošnumu - kvartalų kampuose esantys pastatai dažnai akcentuoti rizalitais, erkeriais su bokšteliais, gausų fasadų tūrinių elementų - balkonų, portalų. Centrinėje priemiesčio dalyje išsiskiria asimetriškų moderno architektūros formų, dekoruotų faktūriniu tinku, reljefiniais tinko elementais, dekoratyvinėmis keraminėmis, glazūruotomis plytelėmis pastatų kvartalas, vad. Kražių kolonija. Lukiškių priemiesčio dalyje vyrauja tinkuoto mūro pastatai, rečiau pasitaikantys istorizmo plytų stiliaus pastatai greta pagrindinių gatvių taip pat gausiai dekoruoti profiliuotomis plytomis. Pastatų stogai dengti skarda arba čerpėmis. P, Š Lukiškių priemiestį ribojančių J. Jasinskio, Pamėnkalnio, A. Goštauto gatvių išsklotinėse dominuoja 4-5 a. pokario retrospektyvizmo stilistikos pastatai, kvartalų kampuose dažnai akcentuoti aukštesniais rizalitais ar masyvesnio tūrio korpusais, čerpėmis dengtais stogais. Priemestyje fragmentiškai pasitaiko tarpukario ir ankstyvojo pokario modernizmo stilistikos pastatų sutapintais stogais. Tarpukario modernizmo stilistika būdinga Lukiškių priemiesčio vilų architektūrai - fasadai kukliai dekoruoti, akcentuoti asimetriškai išdėstytais tūriniais elementais. Centrinės priemiesčio dalies akcentas - barokinė Šv. Jokūbo ir Pilypo bažnyčia. Priemiesčio erdvėje neretai dominuoja pavieniai ankstyvojo ir vėlyvojo sovietinio modernizmo architektūros pastatai - Mokslininkų namai Š dalyje, operos ir baletų teatro rūmai ŠR dalyje. Lukiškių priemiesčio ŠV dalies architektūriniai akcentai - istorizmo "plytų stiliaus" Lukiškių kalėjimo pastatų kompleksas su neobizantinio stiliaus Šv. Mikalojaus Stebukladario cerkve ir vėlyvojo sovietinio modernizmo Lietuvos Respublikos Aukščiausiosios Tarybos rūmai su greta esančiu retrospektyvizmo (sorealizmo) stiliaus Martyno Mažvydo bibliotekos pastatu (-; -; BR Nr. 1; IKONOG Nr. 25a, 27-33, 35-50; FF Nr. 0.13-21, 1.1-5, 2.1-7, 3.2-7, 3A.2, 4.1-3, 5.1-7, 6.1-5, 7, 7.1, 2, 5-7, 8.1-4, 9.1-4, 7-15, 10.1-4, 11.1-8, 12.1, 2, 7-12, 13.2, 3; 14.1, 4-6, 15.1, 2, 4-9, 16.1-4, 6, 7, 17.1-3; 18.1, 2, 5-9, 19.1-5, 8, 20.1-8, 24.1-4, 25.2-4, 6; 2019 m.); **Naujamiesčio teritorijos - Pohuliankos vyraujančiam perimetriniam užstatymui būdingas pastatų išdėstymas palei gatvės liniją, paliekant praėjimus-pravažiavimus tarp jų arba blokuojant juos tarpusavyje. Dominuoja mūriniai pastatai, dengti dvišlaičiais, valminiais, mansardiniais, sutapintais stogais, su lygios skardos lakštų arba molio čerpių dangomis. Būdingi tūriniai dvišlaičiai, pusapskričiai stoglangiai, balkonai su metalinėmis tvorelėmis. Pastatų fasadai tinkuoti, rečiau - netinkuoti istorizmo, „plytų stiliaus" pastatai. Vietomis būdingi paauskštinti cokoliai dėl kintančio reljefo. Sodybiniam užstatymui būdingas sklypo užstatymas gyvenamosios ir ūkinės paskirties pastatais, gyvenamuosius namus atitraukiant nuo sklypo ribų ir suformuojant sodybą kvartalo gilumoje arba gyvenamąjį namą statant palei gatvę su ūkine dalimi sklypo gilumoje. Ūkiniai pastatai dažniausiai išdėstomi po 1-2 sklypo gale. Sodybiniam užstatymui būdingi mediniai, mūriniai gyvenamieji namai dvišlaičiais, valminiais, pusvalminiais, mansardiniais stogais, dengtais lygios skardos lakštų danga. Mediniams pastatams būdingas fasadų apkalimas lentelėmis, langinės, kukli drožyba. Miesto vilų užstatyme išskirtinos tarpukario 2 a. mūrinės vilos sutapintais stogais, susidedančios iš skirtingo aukštingumo tūrių. Taip pat būdingos 1 a. vilos su mansardiniais aukštais stogais, dengtais tiek skardos lakštų danga, tiek molio čerpėmis. Sklypai nėra erdvūs, pastatai išdėstyti perimetru palei gatvę arba atitraukti nuo jos. (-; -; TRP; IKONOG Nr. 18-20, 22-24, 51, 52, 54, 57, 64-80; FF Nr. 28.2-11, 29.2-7, 9, 10, 30.8-11, 31.1-7, 10-15, 19, 20, 32.5-10, 33.1-7, 9-11, 34.8, 35.1-6, 8-13, 36.1-14, 37.1-11, 38.2, 3, 4a, 5-10, 12-13a, 17-19, 39.1-6, 8-10, 42.2-4, 45.1-6, 9-10, 46.2-12, 14-17, 47.1-7, 10-22, 48.3-5, 7-12, 49.4, 5, 8-10, 50.1-3, 5-7, 9-12; 2019 m.); **Naujamiesčio pietinei teritorijai - Senojo Naujamiesčio priemiesčiui būdingas reguliarus gatvių tinklas su vyraujančiu perimetriniu kvartalų užstatymu. Gatvių pastatų plokštuminiai fasadai su horizontaliu skaidymu, fasaduose dominuojantys istorizmo, modernizmo stiliai. XIX a. II. p.-XX a. I p. susiformavusių užstatymo struktūrų išdėstyti išilgai gatvių pagrindiniai pastatų tūriai, formuojantys ištisinės išsklotinės su pagrindinėse gatvėse aukštesniais pastatais, paauskštiniais cokoliais dėl kintančio reljefo. Paprasti, be stilistinių požymių kiemų fasadai, dvišlaičiai, valminiai, pavieniai mansardiniai, daugiašlaičiai pažemintos konstrukcijos, lygių plokštumų be puošybos stogai su čerpių, skardos lakštų danga, tinkuoto ir netinkuoto plytų mūro dūmtraukiais. Labiausiai paplitęs gyvenamųjų, nuomojamų namų tipas. Išlikusiam XIX a. II. p.-XX a. I p. sodybiniam užstatymui būdingas gyvenamųjų namų išdėstymas pagal gatvės liniją arba atitraukiant nuo jos. Vyrauja XIX a. pab. - XX a. I p. 1 a. rąstinės konstrukcijos, rečiau mūriniai namai su pastogėmis, mansardomis. Būdinga dvišlaičiai stogai, uždarnos verandos, fasadų apkalimas medinėmis lentomis, kukli drožyba. Pramonės ir infrastruktūros užstatymas pasižymi konstruktyviomis, funkciškai tikslingomis ir******

lakoniškomis architektūrinėmis formomis, industriniais statybos būdais ir modernių statybinių medžiagų naudojimu. Išsiskirtini tabako fabriko „Zefyras“ administraciniai pastatai, bendrovės „Vilniaus šaldytuvai“ šaldytuvų ir administracinis pastatas. Pokario retrospektyvizmo stilistika išsiskiria Geležinkeliečių kultūros rūmai, rekonstruotas geležinkelio stoties pastatas. Išlikusiems XIX a. II p.-XX a. I p. garvežių gražos depų pastatams būdingas istorizmo stiliaus fasadų dekoras. (-; iš dalies pakitę; IKONOG Nr. 82-85, 87, 92-96, 101; FF Nr. 51.1-10, 12-17, 52.1-12, 53.1-4, 8-14, 54.1-2, 6-7, 9-11, 62.1-9, 63.1-8, 10-14, 64.1-6, 9-10, 65.3, 4, 6-19, 66.1-21, 67.1, 7-13, 73.2, 3, 9, 74.1-5, 8-10, 13, 14, 16, 18-20, 22, 75.1-11, 76.1-19, 21-24, 77.2, 5-22, 78.2-8, 11-14, 79.5-9, 80.2-14, 85.1-3, 7, 16, 87.5-8, 90.5, 6, 10-12, 23, 30; 2019 m.).

7.4. Artimiausios kultūros paveldo objekto teritoriją ar vietovę supančios aplinkos kultūrinio kraštovaizdžio vertingosios savybės - **R ribojasi su Vilniaus senamiesčiu 16073, U1P, UR1** (-; -; TRP; -; 2019 m.).

7.5. Faktai apie svarbias visuomenės, kultūros ir valstybės istorijos asmenybes, įvykius, kurie susiję su vietovėmis - dabartinis Naujamiesčio rajonas apima tris senuosius Vilniaus priemiesčius: Lukiškes, Pohulianką ir Naujamiestį (senasis Naujamiesčio priemiestis formavosi į pietvakarius nuo senamiesčio). XV a. atsikėlus totoriams į Lukiškes (teritoriją nuo Neries upės šiaurėje iki Tauro kalno ir Jasinskio g. pietuose), buvo pastatyti jų namai, mečetė ir įrengtos kapinės prie jos. Nuo XVI a. Lukiškėse buvo prieplauka, palei Nerį stovėjo pirklių sandėliai. XVII a. Lukiškės tapo Vilniaus priemiesčiu, susiformavo trys gatvės. 1642 m. Lukiškėse įsikūrė dominikonai, pastatė Šv. apaštalų Jokūbo ir Pilypo bažnyčią, vėliau vienuolyną. 1799 m. vienuolyne buvo įkurta Šv. Jokūbo ligoninė. XVIII a. 3-4 deš. Fiurstenhofo sudarytame Vilniaus miesto plane senojo Naujamiesčio vietoje pažymėtos kalvotos tuščios žemės, tik šiaurinė riba praeina kelias vėliau išsivystęs į Pohuliankos gatvę (dab. J. Basanavičiaus g.). XVIII a. šios žemės buvo pradėtos dalinti savininkams. Dalinami sklypai apėmė didelius žemės plotus, kurie ilgą laiką liko tušti arba tarnavo kaip dirbama žemė. XVIII a. pab.-XIX a. pr. Naujamiesčio teritorija buvo gana nuošalus priemiestis nedaug tesusijęs su miesto gyvenimu, ir tik tai, kad kai kurie nuo seniau egzistuojantys keliai jau turėjo savus pavadinimus ir buvo virtę gatvėmis, rodytų, jog ryšiai su miestu vis stiprėjo. Totorių Lukiškėse šalia menko užstatymo Neries pakrantėje buvo išsidėstę pirklių sandėliai. Pohuliankoje - Tauro kalno šiauriniame šlaite XVIII a. pab.-XIX a. pr. buvo įrengtos Šv. apaštalų Jokūbo ir Pilypo bažnyčios parapijinės kapinės, XIX a. pr.-XIX a. pab. šiaurės vakarų kalno šlaite veikė Šv. Jokūbo ligoninės našlaičių kapinės, XIX a.-XX a. pr. vakarų šlaite veikė „Choleros kapinės“, XIX a. vid. rytiniame Tauro kalno šlaite veikė žydų choleros kapinės, 1809-1958 m. ant Tauro kalno veikė evangelikų kapinės. Tauro kalno papėdėje susiformavo didelės, netaisyklingos posesijos, užstatytos mediniais laisvai stovinčiais namais. 1817 m. patvirtinus Vilniaus išplanavimo ir užstatymo planą (autoriai V. Gestis ir J. Pusjė), pradėtas formuoti naujasis reprezentacinis miesto centras, kurio ašimis numatytas dabartinis Gedimino prospektas ir Lukiškių aikštė. Kadangi planas neatitiko gamtinių sąlygų ir faktinės žemės nuosavybės, 2-ame deš. imta kurti naują perspektyvinį planą. Nors vėlesniuose Vilniaus planuose pažymėta kuklesnė miesto plėtra, tačiau dalis pirmojo plano idėjų išliko: jame numatyta centrinė Šv. Jurgio gatvė (Gedimino prospektas) 1834 m. jau buvo pradėta tiesti. Lukiškių priemiestyje buvo suplanuotas naujas gatvių tinklas, nugriauant menkaverčius medinius namus. Teritorija, vadinama Pohulianka, taip pat suskirstyta kvartalais. 1861 m. Lukiškių aikštė jau buvo sutvarkyta - įrengtos Malkų, Šieno, Grūdų, Arklių ir Daržovių turgavietės, Neries pakrantė paskirta miško biržai. XIX a. II p. planai rodo, kad Lukiškių aplinka kito lėtai - dominavo nedidelės skurdžios sodybos, senasis gatvių tinklas ir žemėnauda. Lukiškių priemiestyje planuose rodomi tik Šv. apaštalų Jokūbo ir Pilypo bažnyčia su vienuolynu ir kalėjimo kompleksas. Padėtis pasikeitė XIX a. pab. - buvęs priemiestis virto prestižine, judria, komerciniu atžvilgiu patrauklia miesto dalimi. Didelės reikšmės tolesniam Naujamiesčio vystymuisi turėjo 1860 m. pietine Vilniaus dalimi nutiestas geležinkelis. Suaktyvėjo miesto pramonės ir prekybos vystymasis. Tai sudarė socialines-ekonominės sąlygas miestui toliau augti ir plėstis. Ypač tai atsiliepė vad. Senojo Naujamiesčio (teritorijoje tarp geležinkelio pietuose ir J. Basanavičiaus, buv. Didžiosios Pohuliankos g., šiaurėje) vystymuisi - susisiekimui su geležinkeliu buvo tiesiamos naujos gatvės, prie kurių buvo statomi nauji namai. Miestas pradėjo smarkiai plėstis - nutarta 1837 m. planą pakeisti nauju, kuris labiau atitiktų miesto vystymosi poreikius. Naujasis 1875 m. planas numatė suskirstyti miesto teritoriją į 235 kvartalus - „mūrinius ir medinius“. Priemiesčiuose turėjo būti panaikinta daug skersgatvių ir pakeistas stichiškai susiformavęs gatvių tinklas. Tačiau priemiesčių gyventojams tai nepatiko ir, pavyzdžiui, Lukiškėse nebuvo nutiestos visos numatytos gatvės. Numatytuose mūriniuose kvartaluose tebebuvo statomi mediniai namai. Tik Šv. Jurgio prospektas buvo bene vienintelė gatvė, nutiesta šiame rajone pagal numatytą projektą, čia buvo statomi didžiausi ir geriausi namai. XX a. pr. koncentruojantis įvairioms įstaigoms bei gamykloms, palaipsniui ėmė virsti į miesto centrą. 1889 m. Šv. Jurgio prospekto P pusėje pastatyti Teismo rūmai, 1904 - Marijos mergaičių gimnazija - iš esmės buvo suformuota mūsų laikus pasiekusi Lukiškių aikštės erdvė. Pohuliankoje nutiesti naujas gatves buvo daug paprasčiau, nes čia buvo nemaža neužstatytų miesto plotų. Tokiu būdu iki Pirmojo pasaulinio karo būtent šioje miesto dalyje 1875 m. planas buvo įgyvendinamas didžiausiu mastu. Šis planas su nedideliais pakeitimais buvo įgyvendintas ir vad. Senajame Naujamiesčio priemiestyje. XIX a. pab. daugelis šios teritorijos vietų buvo gana tankiai užstatytos nedideliais mediniais ir mūrinių gyvenamaisiais namais, prie kurių buvo privažiuojama mažomis gatvelėmis ir keliukais. Įgyvendinat 1875 m. planą ir nutiesiant plačias naujas gatves, daugelį tų namelių teko nugriauti. Tarpukaryje Naujamiestis menkai pasikeitė. Naujos gatvės nebuvo nutiestos ir tvarkomos, sklypų parceliacija vyko lėtai. Tarpukaryje Lukiškių aikštė funkcionavo kaip turgaus aikštė. 1920 m. aikštės viduryje Lenkijos administracija pastatė paminklinį akmenį 1863 m. sukilimo aukoms atminti, kuris, 1936 m. aikštę pavadinus J. Pilsudskio vardu, iškeltas į SR jos dalį, o viduryje pastatytas paminklas maršalui Juzefui Pilsudskiui (1867-1936). Uždrausta prekyba, imti rengti iškilmingi renginiai. 1938 m. sudarytas naujas

Vilniaus miesto plėtros planas. Jame nurodyta, kad yra didžiulės galimybės vystyti vakarinę miesto dalį, esančią tarp Neries ir geležinkelio. Pagal planą šis rajonas turėjo mišrų užstatymo pobūdį: šiaurinėje ir rytinėje dalyje dominavo gyvenamasis užstatymas, į pietus - prekybinis-pramoninis, o į vakarus, Paneriuose - tik pramoninis. Pirmus namų aukštus turėjo užimti prekybinės įstaigos, o pramonė gyvenamuose kvartaluose paliekama tik ta, kuri nedaro žalos aplinkai. Tarpukariu kiek apstojęs augimas įgavo neregėtus matmenis pokariu. Kai kur plynose vietose, o kai kur buvusiuose gyvenamųjų namų kvartaluose vienas po kito buvo statomi pramoniniai gigantai. Vienas jų - 1948 m. pastatytas elektrotechnikos fabrikas „Elfa“. 1950 m. buvo rekonstruota geležinkelio stotis, 1974 m. greta pastatyta autobusų stotis, ant Tauro kalno buvusiose evangelikų kapinėse 1974 m. pastatyti santuokų rūmai. 9 dešimtmetyje per Lukiškių vidurį nuo Vingio parko pusės link Šnipiškių ir Saltoniškių nutiesta nauja automobilių magistralė (Geležinio Vilko g.), jai iškastas tunelis, pastatytas Geležinio Vilko tiltas (1979 m.) per Nerį.

Pastaba

Geležinkeliečių kultūros rūmai u. k. 45853, Kauno g. 5, Vilniaus m., 2020-11-04 NKPVT aktu Nr. VI-RM-258 tapo kultūros paveldo objektu. Namas u. k. 45945, Kaštonų g. 2, Vilniaus m., 2020-12-07 NKPVT aktu Nr. VI-RM-262 tapo kultūros paveldo objektu. Stepono kalėjimo kanceliarijos pastatas u. k. 44927, Panerių g. 12, Vilniaus m., 2020-12-07 NKPVT aktu Nr. VI-RM-260 tapo kultūros paveldo objektu. Namas u. k. 46524, M. K. Čiurlonio g. 2, Vilniaus m., 2021-04-30 NKPVT aktu Nr. VI-RM-271 tapo kultūros paveldo objektu. Namų kompleksas u. k. 46529, J. Basanavičiaus g. 38, Vilniaus m., 2021-04-30 NKPVT aktu Nr. VI-RM-272 tapo kultūros paveldo objektu. Lietuvos nacionalinis operos ir baleto teatras, u. k. 46236, A. Vienuolio g. 1, Vilniaus m., 2021-07-26 aktu Nr. KPD-AV-1546 tapo kultūros paveldo objektu.

Dokumentai

1. Įsakymas; 1994-05-10; Nr: 28; [Dėl Vilniaus miesto centrinės dalies paskelbimo vietinės reikšmės urbanistikos paminklu](#)
2. Papildoma medžiaga; 2010-04-21; Nr: ID-67815; BR Nr. 2. Siūlomų išsaugoti pastatų schema BR Nr. 3. Medinės architektūros paveldo objektų sklaida BR Nr. 4. 1993 m. BR Nr. 5-1. Užstatymo išsklotinių schema BR Nr. 5-2. Išsklotinių schema Priedas Nr. 1
3. Dėl duomenų patikslinimo; 2010-04-21; Nr: KPD-RM-1387; Aktas TRP, 1 lap. TRP, 2 lap. TRP, 2 lap. (koord.) TRP, 3 lap. TRP, 4 lap. TRP, 5 lap. TRP, 6 lap. TRP, 7 lap. TRP, 8 lap. TRP, 9 lap. TRP, 10 lap. TRP, 11 lap. TRP, 12 lap. TRP, 13 lap. TRP, 14 lap. TRP, 15 lap. TRP, 16 lap. TRP, 17 lap. TRP, 18 lap. TRP, 19 lap. TRP, 20 lap. TRP, 21 lap. TRP, 22 lap.
4. Įl "Kultūros vertybių paieška" tyrimų išvados; 2010-05-27; Nr: ID-69499; [Archeologinių tyrimų Goštauto g. 3 išvados \(2010-05-27\)](#)
5. Apie nekilnojamojo daikto (ND) išregistravimą iš kultūros vertybių registro; 2010-07-01; Nr: 07-13; [Pranešimas](#)
6. Apie nekilnojamojo daikto (ND) buvimą nekilnojamųjų kultūros vertybių (NKV) teritorijoje arba jų apsaugos zonoje; 2010-07-01; Nr: 07-14; [Pranešimas](#)
7. Apie nekilnojamojo daikto (ND) buvimą nekilnojamųjų kultūros vertybių (NKV) teritorijoje arba jų apsaugos zonoje; 2010-09-02; Nr: 09-06; [Pranešimas](#)
8. Apie nekilnojamojo daikto (ND) buvimą nekilnojamųjų kultūros vertybių (NKV) teritorijoje arba jų apsaugos zonoje; 2010-10-01; Nr: 10-01; [Pranešimas](#)
9. Apie tai, kad nekilnojamas daiktas (ND) nėra nekilnojamųjų kultūros vertybių (NKV) teritorijoje arba jų apsaugos zonoje; 2010-12-21; Nr: 12-59; [Pranešimas](#)
10. Apie nekilnojamojo daikto (ND) buvimą nekilnojamųjų kultūros vertybių (NKV) teritorijoje arba jų apsaugos zonoje; 2011-04-20; Nr: 04-25; [Pranešimas](#)
11. Ikonografija; 2011-09-21; Nr: ID-80283; [IKONOGR Nr. 1](#) [IKONOGR Nr. 2](#) [IKONOGR Nr. 3](#) [IKONOGR Nr. 4](#) [IKONOGR Nr. 5](#) [IKONOGR Nr. 6](#) [IKONOGR Nr. 7](#) [IKONOGR Nr. 8](#) [IKONOGR Nr. 9](#) [IKONOGR Nr. 10](#) [IKONOGR Nr. 11](#) [IKONOGR Nr. 12](#) [IKONOGR Nr. 13](#) [IKONOGR Nr. 14](#) [IKONOGR Nr. 15](#) [IKONOGR Nr. 16](#) [IKONOGR Nr. 17](#) [IKONOGR Nr. 18](#)
12. Apie nekilnojamojo daikto (ND) buvimą nekilnojamųjų kultūros vertybių (NKV) teritorijoje arba jų apsaugos zonoje; 2011-10-26; Nr: 10-33; [Pranešimas](#)
13. Apie nekilnojamojo daikto (ND) buvimą nekilnojamųjų kultūros vertybių (NKV) teritorijoje arba jų apsaugos zonoje; 2011-12-20; Nr: 12-42; [Pranešimas](#)
14. Dėl duomenų patikslinimo; 2014-09-09; Nr: KPD-RM-1387/1; [Aktas Istoriniai tyrimai](#)
15. Dėl duomenų patikslinimo; 2016-02-09; Nr: KPD-RM-1387/2; [Aktas_KPD-RM-13872.pdf Užstatymo išsklotinių schema](#)
16. Dėl duomenų patikslinimo; 2016-09-06; Nr: KPD-RM-1387/3; [Aktas_KPD-RM-13873.pdf](#)
17. Dėl duomenų patikslinimo; 2016-12-06; Nr: KPD-RM-1387/4; [Aktas_KPD-RM-13874.pdf](#)
18. Dėl duomenų patikslinimo; 2017-11-28; Nr: KPD-RM-1387/5; [Aktas_KPD-RM-13875.pdf](#)
19. Dėl DUOMENŲ PATIKSLINIMO; 2018-02-06; Nr: KPD-RM-1387/6; [Aktas_KPD-RM-13876.pdf](#)
20. Dėl Kultūros vertybių registro duomenų tikslinimo; 2018-05-28; Nr: Į-160; [Įsakymas](#)
21. Dėl inicijavimo Vilniaus miesto istorinę dalį, vadinamą Naujamiesčiu (unikalus kodas kultūros vertybių registre 33653) skelbti valstybės saugoma kultūros paveldo vietove; 2018-07-11; Nr: Į-214; [Įsakymas](#)
22. Brėžiniai; 2019-09-17; Nr: BR-33653; [BR Nr. 1](#) [BR Nr. 2](#) [BR Nr. 3](#) [BR Nr. 4](#)
23. Ikonografija; 2019-09-17; Nr: IK-33653; [IKONOGR Nr. 1](#) [IKONOGR Nr. 58](#) [IKONOGR Nr. 2](#) [IKONOGR Nr. 3](#) [IKONOGR Nr. 4](#) [IKONOGR Nr. 5](#) [IKONOGR Nr. 6](#) [IKONOGR Nr. 7](#) [IKONOGR Nr. 8](#) [IKONOGR Nr. 9](#) [IKONOGR Nr. 10](#) [IKONOGR Nr. 11](#) [IKONOGR Nr. 12](#) [IKONOGR Nr. 13](#) [IKONOGR Nr. 14](#) [IKONOGR Nr. 15](#) [IKONOGR Nr. 16](#) [IKONOGR Nr. 17](#) [IKONOGR Nr. 18](#) [IKONOGR Nr. 19](#) [IKONOGR Nr. 20](#) [IKONOGR](#)

- Nr. 21 IKONOG. Nr. 22 IKONOG. Nr. 23 IKONOG. Nr. 24 IKONOG. Nr. 25 IKONOG. Nr. 25a IKONOG. Nr. 26 IKONOG. Nr. 27 IKONOG. Nr. 28 IKONOG. Nr. 29 IKONOG. Nr. 30 IKONOG. Nr. 31 IKONOG. Nr. 32 IKONOG. Nr. 33 IKONOG. Nr. 34 IKONOG. Nr. 35 IKONOG. Nr. 36 IKONOG. Nr. 37 IKONOG. Nr. 38 IKONOG. Nr. 39 IKONOG. Nr. 40 IKONOG. Nr. 41 IKONOG. Nr. 42 IKONOG. Nr. 43 IKONOG. Nr. 44 IKONOG. Nr. 45 IKONOG. Nr. 46 IKONOG. Nr. 47 IKONOG. Nr. 48 IKONOG. Nr. 49 IKONOG. Nr. 50 IKONOG. Nr. 51 IKONOG. Nr. 52 IKONOG. Nr. 53 IKONOG. Nr. 54 IKONOG. Nr. 55 IKONOG. Nr. 56 IKONOG. Nr. 57 IKONOG. Nr. 59 IKONOG. Nr. 60 IKONOG. Nr. 61 IKONOG. Nr. 62 IKONOG. Nr. 63 IKONOG. Nr. 64 IKONOG. Nr. 65 IKONOG. Nr. 66 IKONOG. Nr. 67 IKONOG. Nr. 68 IKONOG. Nr. 69 IKONOG. Nr. 70 IKONOG. Nr. 71 IKONOG. Nr. 72 IKONOG. Nr. 73 IKONOG. Nr. 74 IKONOG. Nr. 75 IKONOG. Nr. 76 IKONOG. Nr. 77 IKONOG. Nr. 78 IKONOG. Nr. 79 IKONOG. Nr. 80 IKONOG. Nr. 81 IKONOG. Nr. 82 IKONOG. Nr. 83 IKONOG. Nr. 84 IKONOG. Nr. 85 IKONOG. Nr. 86 IKONOG. Nr. 87 IKONOG. Nr. 88 IKONOG. Nr. 89 IKONOG. Nr. 90 IKONOG. Nr. 91 IKONOG. Nr. 92 IKONOG. Nr. 93 IKONOG. Nr. 94 IKONOG. Nr. 95 IKONOG. Nr. 96 IKONOG. Nr. 97 IKONOG. Nr. 98 IKONOG. Nr. 99 IKONOG. Nr. 100 IKONOG. Nr. 101 IKONOG. Nr. 102 IKONOG. Nr. 103 IKONOG. Nr. 104 IKONOG. Nr. 105 IKONOG. Nr. 106 IKONOG. Nr. 107 IKONOG. Nr. 108 IKONOG. Nr. 109
24. Priedas Nr. 1. Kultūros vertybių registro nekilnojamojo kultūros paveldo objektų, esančių Vilniaus miesto istorinės dalies, vad. Naujamiesčiu (33653, UV70), sąrašas; 2019-09-17; Nr: PR1-33653; Priedas Nr. 1
25. Priedas Nr. 2. Vertingųjų savybių požymių turintys objektai, esantys Vilniaus miesto istorinės dalies, vad. Naujamiesčiu (33653, UV70), teritorijoje; 2019-09-17; Nr: PR2-33653; Priedas Nr. 2
26. Priedas Nr. 3. Kiti objektai, esantys Vilniaus miesto istorinės dalies, vad. Naujamiesčiu (33653, UV70), teritorijoje; 2019-09-17; Nr: PR3-33653; Priedas Nr. 3
27. Priedas Nr.4. Panoramos; 2019-09-17; Nr: PR4-33653; Priedas Nr. 4
28. Priedas Nr.5.Silueta; 2019-09-17; Nr: PR5-33653; Priedas Nr. 5
29. Priedas Nr.6.Perspektyvos; 2019-09-17; Nr: PR6-33653; Priedas Nr. 6
30. Priedas Nr. 7. Urbanistinių vietovių užstatymo tipai; 2019-09-17; Nr: PR7-33653; Priedas Nr. 7
31. Dėl duomenų patikslinimo; 2019-09-17; Nr: KPD-RM-1387/7; Registravimo Registre data: 2019-11-05; Aktas_KPD-RM-13877.pdf TRP, 1 lap. TRP, 2 lap. TRP, 3 lap. TRP, 4 lap. TRP, 5 lap. TRP, 6 lap. TRP, 7 lap. TRP, 8 lap. TRP, 9 lap. TRP, 10 lap. TRP, 11 lap. TRP, 12 lap. TRP, 13 lap. TRP, 14 lap. TRP, 15 lap. TRP, 16 lap. TRP, 17 lap. TRP, 18 lap. TRP, 19 lap. TRP, 20 lap. TRP, 21 lap. TRP, 22 lap. TRP, 23 lap. TRP, 24 lap. TRP, 25 lap. TRP, 26 lap. TRP, 27 lap. TRP, 28 lap. TRP, 29 lap. TRP, 30 lap. TRP, 31 lap. TRP, 32 lap. TRP, 33 lap. TRP, 34 lap. TRP, 35 lap. TRP, 36 lap. TRP, 37 lap. TRP, 38 lap. TRP, 39 lap. TRP, 40 lap. TRP, 41 lap. TRP, 42 lap. TRP, 43 lap. TRP, 44 lap. TRP, 45 lap. TRP, 46 lap. TRP, 47 lap. TRP, 48 lap. TRP, 49 lap. TRP, 50 lap. TRP, 51 lap. TRP, 52 lap. TRP, 53 lap.
32. Dėl duomenų patikslinimo; 2020-10-06; Nr: KPD-RM-1387/8; Registravimo Registre data: 2020-10-23; Aktas_KPD-RM-13878.pdf TRP 15_red 2020 TRP 16_red 2020 TRP 51_red 2020

Šaltiniai ir medžiagos

1. ANTROIKAITĖ, D., 2011 m. Dainavos g. 3, Vilniaus miesto istorinėje dalyje, vad. Naujamiesčiu (33653), archeologijos žvalgomųjų tyrimų ataskaita.
2. BALIULYTĖ, I.; RACEVIČIENĖ, A.; VALUŽYTĖ, J. Vilniaus Naujamiesčio istoriniai tyrimai, Vilniaus miesto savivaldybės kultūros vertybių skyrius.
3. BUTĖNAS, Eugenijus. Senkapis Vilniuje, Čiurlionio g. 3. Archeologiniai tyrinėjimai Lietuvoje 2007 metais. Vilnius, 2008, p. 201-202.
4. BUTĖNAS, Eugenijus. M. K. Čiurlionio g. Nr. 3 archeologinių tyrimų Vilniuje, 2007-2008 m. ataskaita. Vilnius, 2008.
5. DAMINAITIS, Vidas. 2005 m. Vilnius, Čiurlionio g. Nr. 3. Archeologinių tyrimų ataskaita. Vilnius, 2006.
6. DAMINAITIS, Vidas. Tyrinėjimai Vilniuje, Čiurlionio g. 3. Archeologiniai tyrinėjimai Lietuvoje 2005 metais. Vilnius, 2006, p. 129-130.
7. DIČIUVIENĖ, Rasa; VALUŽYTĖ, Jūratė. Vilniaus Naujamiesčio pastatų vertybinis inventorizavimas. Istorinės-mėninės raidos tyrimai. Pastatų istorinės anketos. Vilnius, 1997–1999. Vilniaus miesto savivaldybės kultūros vertybių skyrius.
8. JOGĖLA, Vytautas; MEILUS, Elmantas; PUGAČIAUSKAS, Virgilijus. Lukiškės: nuo priemiesčio iki centro (XV a.-XX a. pradžia). Vilnius, 2008.
9. FILIPAČIENĖ, Giedrė; VALUŽYTĖ, Jūratė. Vilniaus Naujamiestis. Pastatų vertybinis inventorizavimas. Teritorija tarp Naugarduko, Aguonų, Kauno, Mindaugo, Punsko, Sodų, Seinų gatvių ir Geležinkelio atkarpos nuo Liepkalnio geležinkelio tilto ir Burbiškių gatvės. Istoriniai tyrimai. Vilnius, 2002. UAB "Senojo miesto architektai".
10. FILIPAČIENĖ, Giedrė; ir kiti. Vilniaus Naujamiesčio pastatų paminklostatus vertinimas. Pasiūlymai dėl įtraukimo į NKV registrą, 2003, UAB "Senojo miesto architektai".
11. FILIPAČIENĖ, Giedrė; MIKNEVIČIENĖ, Giedrė; PUODŽIUKIENĖ, Dalia. Medinės architektūros paveldo apsaugos strategijos metmenys. Byla Nr. 2 – teritorijų, grupių, unikalių statinių įvertinimo lentelės, fotofisacija. 2004, UAB "Senojo miesto architektai".
12. GIRLEVIČIUS, Linas. Tyrinėjimai Pamėnkalnio g. 7/8. Archeologiniai tyrinėjimai Lietuvoje 2005 metais. Vilnius, 2006, p. 338-339.
13. GLEMŽA, J.; GUČAS A.; ir kiti. Vilniaus m. Centrinės dalies (1940 m. miesto ribose) paminklinių teritorijų statuso pasiūlymai, 1993, KPC archyvas.
14. JANKAUSKAS, Rimantas; BARTKUS, Arūnas; ir URBANAČIUS, Agnius. Preliminarūs 2005 m. kasinėjimų antropologinės medžiagos tyrimų rezultatai. Archeologiniai tyrinėjimai Lietuvoje 2005 m. Vilnius, 2006, p. 453 (Švitrigailos/Kauno g. sankryža), p. 451-452 (M.K. Čiurlionio g. 3).
15. JANKAUSKAS, Rimantas; BARTKUS, Arūnas; ir URBANAČIUS, Agnius. Preliminarūs 2006 m. archeologijos kasinėjimų antropologinės medžiagos tyrimų rezultatai. Archeologiniai tyrinėjimai Lietuvoje 2006 m.

- Vilnius, 2007, p. 536-538 (Rotundo g. 4).
16. JANKAUSKAS, Rimantas; KURILA, Laurynas; BARTKUS, Arūnas; ir URBANAVIČIUS, Agnius. Preliminarūs 2007 m. archeologinių kasinėjimų antropologinės medžiagos tyrimų rezultatai. Archeologiniai tyrinėjimai Lietuvoje 2007 m. Vilnius, 2008, p. 561-562 (M.K. Čiurlionio g. 3).
17. JANKAUSKAS, Rimantas; BARTKUS, Arūnas; ir URBANAVIČIUS, Agnius. Preliminarūs 2008 m. archeologinių kasinėjimų antropologinės medžiagos tyrimų rezultatai. Archeologiniai tyrinėjimai Lietuvoje 2008 m. Vilnius, 2009, p. 541-542 (Aludarių 1/Pakalnės 2. (Žukovskio 2008 m. duomenys). Pateikti kaulai atsitiktiniai, iš suardytų kapų).
18. JOGĖLA, Vytautas; PUGAČIAUSKAS Virgilijus; MEILUS, Elmantas. Lukiškės: nuo priemiesčio iki centro (XV–XX a. pradžia)
19. KATALYNAS, Kęstutis. Žvalgomųjų archeologinių tyrimų Vilniuje, Lukiškių aikštėje, ataskaita. Lietuvos istorijos instituto rankraštynas, f. 1, b. 1957.
20. KATALYNAS, Kęstutis. Vilniaus Lukiškių aikštės 2004 m. žvalgomųjų archeologinių tyrimų ataskaita. Lietuvos istorijos instituto rankraštynas, f. 1, b. 4345.
21. KATALYNAS, Kęstutis. Žvalgomieji archeologiniai tyrimai Vilniuje, Rotušės a., Šv. Stepono, Pamėnkalnio ir Z. Sierakausko gatvėse. Archeologiniai tyrinėjimai Lietuvoje 2001 metais. Vilnius, 2002, p. 189.
22. KATALYNAS, Kęstutis; ir VAITKEVIČIUS, Gediminas. Lietuvos Respublikos kultūros paminklo - Vilniaus senamiesčio (U1P) vertingų elementų ištyrimas ir analizė. Erdvinės struktūros įvertinimas, senamiesčio zonavimo archeologiniu požiūriu pasiūlymai. Kultūros paveldo centro paveldosaugos biblioteka, f. 39, ap. 1, b. 1406, p. 68.
23. KVIZIKEVIČIUS, Linas; ir SARCEVIČIUS, Saulius. Žvalgomieji tyrinėjimai J. Basanavičiaus g. sklype 36. Archeologiniai tyrinėjimai Lietuvoje 2004 metais. Vilnius, 2006, p. 240.
24. KVIZIKEVIČIUS, Linas; ir SARCEVIČIUS, Saulius. Žvalgomieji tyrinėjimai Gedimino pr. 20, 24. Archeologiniai tyrinėjimai Lietuvoje 2004 metais. Vilnius, 2006, p. 241-243.
25. KVIZIKEVIČIUS, Linas; ir SARCEVIČIUS, Saulius. Žvalgomieji tyrinėjimai A. Jakšto ir Kaštonų gatvių sankirtoje. Archeologiniai tyrinėjimai Lietuvoje 2004 metais. Vilnius, 2006, p. 243-242.
26. KVIZIKEVIČIUS, Linas; ir SARCEVIČIUS, Saulius. Žvalgomieji tyrinėjimai J. Lelevelio g./A. Vienuolio g. Archeologiniai tyrinėjimai Lietuvoje 2005 metais. Vilnius, 2006, p. 353-354.
27. MURĖLIUS, Vismantas. Aguonų gatvė 11. Archeologiniai tyrinėjimai Lietuvoje 2015 metais. Vilnius, 2016, p. 343-346;
28. OSTRAUSKIENĖ, D., Vilniaus miesto istorinės dalies, vad. Naujamiesčiu (33653), naugarduko g. 41, Vilniaus m., 2012 m. archeologinių žvalgomųjų tyrimų ataskaita. KPC paveldosaugos biblioteka.
29. PETRULIS, J. Vilniaus m. lauko darbų stebėjimo duomenys (Būdingesnieji faktai iš dienoraščio): 1948 m. Iš ČERNIAUSKAS, Mykolas. Vilniaus kalnelio Džeržinskio-Ukmergės gatvių sankryžoje stebėjimai – tyrinėjimai. Šiauliai 1952. Lietuvos istorijos instituto rankraštynas, f. 1, b. 13.
30. PILIČIAUSKAS G., Vilniaus miesto istorinėje dalyje, vad. Naujamiesčiu (33653), Algirdo g. 3, archeologinių žvalgymų 2011 m. ataskaita.
31. RACEVIČIENĖ, A., Pastatų Vilniuje Gedimino pr. 47, Ankštoji 8, Ankštoji 10, istorinės, urbanistinės, architektūrinės raidos analizė.
32. RAMANAUSKIENĖ, Justina. Žvalgymai Naugarduko gatvėje 18. Archeologiniai tyrinėjimai Lietuvoje 2009 metais. Vilnius, 2010, p. 409-411;
33. SARCEVIČIUS, Saulius. 2005 m. vykdytų archeologijos žvalgymų Vilniaus senamiestyje bei priemiestyje (A1610K) ataskaita. Vilnius, 2006.
34. ŠIMĖNAS, Valdemaras; ir STRAZDAS, Dainius. Žvalgomieji tyrinėjimai Gedimino pr. tarp Jogailos ir A. Jakšto g. Archeologiniai tyrinėjimai Lietuvoje 2004 metais. Vilnius, 2006, p. 255-261.
35. TAMOŠIŪNIENĖ, Ingrida, VITKAUSKIENĖ, Birutė Rūta, ŽILEVIČIŪTĖ, Aušrinė. Vilniaus miesto planai. Vilnius, 2016 m.
36. Tyrinėjimai, nesuteikę vertingos archeologinės informacijos. Archeologiniai tyrinėjimai Lietuvoje 2004 metais. Vilnius, 2006, p. 370.
37. VAIČEKAUSKAS, Andrius. Žvalgomieji tyrinėjimai Vilniuje, M.K. Čiurlionio g. 3. Archeologiniai tyrinėjimai Lietuvoje 2005 metais. Vilnius, 2006, p. 137-138.
38. VAIČEKAUSKAS, Andrius. 2005 m. Vilniaus miesto centrinės dalies vietinės reikšmės urbanistikos paminklo teritorijoje (UV-70), M. K. Čiurlionio g. 3 atliktų žvalgomųjų archeologinių tyrinėjimų ataskaita. Vilnius, 2005.
39. VASKEVIČIŪTĖ, Ilona. Vilniaus miesto istorinės dalies, vad. Naujamiesčiu (33653), Mindaugo g. 27, 27A, 2010 metų tyrinėjimų ataskaita. Vilnius, 2011.
40. VASKEVIČIŪTĖ, I., Vilniaus miesto istorinės dalies, vad. Naujamiesčiu (33653), Mindaugo g. 27, 27A 2011 metų tyrinėjimų ataskaita.
41. VEŽEVIČIENĖ, Violeta. Žvalgymai Vilniuje. Archeologiniai tyrinėjimai Lietuvoje 2008 metais. Vilnius, 2009, p. 419-420.
42. Vilniaus paveldo statinių apskaitos anketos (Naujamiesčio kvartalų Nr. 1-20, 28-39, 42-54, 62-67, 73-81, 85-90) Vilnius, 2002. Vilniaus miesto savivaldybės kultūros vertybių skyrius.
43. VITKŪNAS, M., Vilniuje (A. Domaševičiaus g. 7, Gedimino per. 56A, V. Kudirkos g. 7, J. Savickio g. 3/J. Tumo Vaižganto g. 6) 2010 m. atliktų žvalgomųjų archeologinių tyrinėjimų ataskaita.
44. VOSYLIŪTĖ, Ingrida. Vilniuje, senojo miesto vietoje (A1610K) ir urbanistikos paminklo teritorijoje (U1P) 2007 m. vykdytų archeologijos žvalgymų ataskaita. Vilnius, 2008.
45. ZABIĖLA, Gintautas; RAMANAUSKAITĖ, Justina; ir SUNCOVAS, Vaidotas. Tyrinėjimai Gedimino prospekte ties Lukiškių aikšte. Archeologiniai tyrinėjimai Lietuvoje 2006 metais. Vilnius, 2007, p. 390-393.
46. ŽUKOVSKIS, Robertas. Žvalgomieji tyrinėjimai Aguonų g. 17. Archeologiniai tyrinėjimai Lietuvoje 2006 metais. Vilnius, 2007, p. 39.3
47. ŽUKOVSKIS, Robertas. Žvalgomieji tyrinėjimai Rotundo g. 4A, Vilniuje. Archeologiniai tyrinėjimai Lietuvoje 2006 metais. Vilnius, 2007, p. 179-181.

48. ŽUKOVSKIS, Robertas. A.Rotundo g. 4A, Vilniuje, 2006 metais vykdytų archeologinių tyrimų ataskaita. Vilnius, 2007.
49. ŽUKOVSKIS, Robertas. Algirdo g. 48, 2005 metais vykdytų žvalgomųjų archeologinių tyrimų ataskaita. Vilnius, 2006.
50. ŽUKOVSKIS, Robertas. Žvalgomieji tyrinėjimai ir žvalgymai Vilniuje. Archeologiniai tyrinėjimai Lietuvoje 2008 m. Vilnius, 2009, p. 445-446 (Aludarių g.). VEŽEVIČIENĖ, Vitalija. Vilniaus miesto centrinės dalies teritorijos (16076, UV70) Mindaugo g. 27, 27A, Vilnius, archeologiniai žvalgomieji tyrinėjimai 2009.
51. 1943-10-10 aerofoto. LCVA skaitmenintų aerofotografijų kolekcija iš JAV nacionalinio archyvo National Archives and Records Administration (NARA) TUGX 926.
52. 1944-09-17 aerofoto. LCVA skaitmenintų aerofotografijų kolekcija iš JAV nacionalinio archyvo National Archives and Records Administration (NARA) GX 929 A SD.

Nuotraukos

Kiti šaltiniai apie objektą

Leidimai

Naujas komentaras / nuotrauka

© Kultūros paveldo departamentas, Šnipiškių g.3, LT-09309 Vilnius, tel. 273 42 56, faks. 272 40 58, el. paštas centras@heritage.lt | Sukurta: Labbis

VILNIAUS Miesto istorinė dalis, vad. Naujamiesčiu (33653, UV 70)

APIBRĖŽTŲ TERITORIJOS RIBŲ PLANAS, 10 LAPAS. RIBOS, PLANO STRUKTŪRA, KULTŪROS PAVELDO OBJEKTAI IR KT.
Vilnius, Vilniaus m. sav.



M 1 : 2 000 (viename cm - 20 m)

Sutartiniai ženklai:

- | | | | |
|--|--|--|---|
| | Nekilnojamosios kultūros vertybės apibrėžtos teritorijos ribos | | Teritorijoje esantys kiti objektai |
| | Geodeziškai matuotų sklypų ribos | | Kultūros paveldo vietovės urbanistinės struktūros objektas |
| | Preliminariai matuotų sklypų ribos | | Teritorijos, kuriose užstatymas nėra vertingoji savybė |
| | Nekilnojamojo kultūros paveldo objektų, apibrėžtos teritorijų ribos | | 1 (271) Teritorijos ribų koordinuotų taškų numeriai |
| | Nekilnojamojo kultūros paveldo objektai, kuriems apibrėžtos teritorijų ribos | | 49 Kvartalo numeris |
| | Nekilnojamojo kultūros paveldo objektai, kuriems neapibrėžtos teritorijų ribos | | ① Eilės numeris |
| | Teritorijoje esantys, vertingų savybių požymių turintys objektai | | 1 Namų numeris |
| | | | 10390 Nekilnojamojo kultūros paveldo objekto unikalūs numeris |

Nuoroda: nekilnojamosios kultūros vertybės teritorijoje esančios vertingų savybių požymių turintys objektai, bei kiti objektai pateikti 48-53 lapuose.



KULTŪROS PAVELDO CENTRAS

Vilniaus miesto istorinės dalies, vad. Naujamiesčiu (33653, UV 70) apibrėžtų teritorijos ribų plano projektas

Teritorijos bei apsaugos zonos ribas ir vertingąsias savybes pažymėjo Duomenų skyriaus Statinių poskyrio vyresn. paminklotvarkininkė	Aistė Ustinavičienė
Plano projektą sudarė Duomenų skyriaus Vietų poskyrio vyresn. paminklotvarkininkas (k.p. Nr. 1GKV-1309)	Gervaldas Zabarauskas
Plano projektą patikrino Duomenų skyriaus Statinių poskyrio vedėja	Indrė Kačinskaitė
Plano projektą priėmė direktorius	Virgilijus Kačinskas 2019-11-09