

STATINIO PROJEKTO PAVADINIMAS: INŽINERINIŲ STATINIŲ- ATRAMINIŲ SIENELIŲ STATYBOS IR INŽINERINIŲ TINKLŲ- VANDENTIEKIO TINKLŲ REKONSTRAVIMO T. KOSCIUŠKOS G. 32, VILNIUS PROJEKTAS

STATINIO PAVADINIMAS: INŽINERINIAI STATINIAI, INŽINERINIAI TINKLAI

SAUGOMOS TERITORIJOS: VILNIAUS SENOJO MIESTO IR PRIEMIESČIŲ ARCHEOLOGINĖ VIETOVĖ VILNIAUS MIESTO ISTORINĖ DALIS, VADINAMA ANTAKALNIU

UŽSAKOVAS: UAB „KOS32“

STATYTOJAS: AB „KOS32“

PROJEKTUOTOJAS: UAB „VILTEKTA“

SUBRANGOVAS: AB „ARCHES“

STATINIO PROJEKTO NUMERIS: 0414-INŽ

STATINIO KATEGORIJA: NEYPATINGIEJI STATINIAI

STATINIO PROJEKTO DALIS: SKLYPO PLANO

STATINIO PROJEKTO ETAPAS: PROJEKTINIAI PASIŪLYMAI

BYLOS ŽYMUO: 0414-INŽ-PP-SP

KORPUSAS (-AI): -

LAIDA, BYLOS IŠLEIDIMO DATA: 0, 2026-03

Pareigos, atestato nr.	Pavardė	Parašas
UAB „Viltekta“ direktorius	Tomas Segalis	
SPV (A2053/0084)	Tomas Segalis	
SPDV (A1319)	Edgaras Neniškis	
ŽPRV ((26)-ŽPV-35, BK005293)	Povilas Marozas	

Sklypo plano dalies bendraautoriai | A. Uogintas

UAB „Viltekta“

Goštauto g. 8, LT-01108, Vilnius
Tel. (85) 212 35 38,
el. paštas viltekta@viltekta.lt
www.viltekta.lt

	arches	STATINIO PROJEKTO PAVADINIMAS: DAUGIABUČIŲ GYVENAMŲJŲ PASTATŲ T. KOSCIUŠKOS G. 32 VILNIUS STATYBOS PROJEKTAS
0414-XX-TP		

BYLOS SUDĖTIES ŽINIARAŠTIS

Dokumento žymuo	Lapų sk.	Laida	Dokumento pavadinimas	Pastabos
0414-INŽ-PP-SP	1	0	Bylos viršelis	
0414- INŽ-PP-BD-PSZ	1	0	Projektinių pasiūlymų sudėties žiniaraštis	
0414- INŽ-PP-SP-BSŽ	1	0	Bylos sudėties žiniaraštis	
BRĖŽINIAI				
0414- INŽ-PP-SP-B.01	1	0	Situacijos planas M1:2000	
0414- INŽ-PP-SP-B.02	1	0	Sklypo planas M1:500	
0414- INŽ-PP-SP-B.03	1	0	Sklypo vertikalusis planas (sklypo aukščių planas) M1:200	
0414- INŽ-PP-SP-B.04	1	0	Sklypo sutvarkymo (aplinkotvarkos) planas M1:200	
0414- INŽ-PP-SP-B.06	1	0	Suvestinis inžinerinių tinklų planas su apsaugos zonomis. M1:500	
0414- INŽ-PP-SP-B.07	1	0	Sklypo teritorijų, kuriose taikomos specialiosios žemės naudojimo sąlygos, planas M1:500	
0414- INŽ-PP-SP-B.08	1	0	Gaisrų gesinimo ir gelbėjimo automobilių judėjimo schema, vandens telkinių ir hidrantų išdėstymas , M 1:500	
0414- INŽ-PP-SP-B.18	6	0	Tvoros detalės	
0414- INŽ-PP-SP-B.26	2	0	Atraminių sienų išsklotinės	
0414- INŽ-PP-SP-B.26	1	0	Atraminių sienų vizualizacijos	

0	2026-03-03		PROJEKTINIAI PASIŪLYMAI			
LAIDA	IŠLEIDIMO DATA		LAIDOS STATUTAS. KEITIMO PRIEŽASTIS (JEI TAIKOMA)			
KVAL. PATV. DOK. NR.	PROJEKTUOTOJAS			STATINIO PROJEKTO PAVADINIMAS INŽINERINIŲ STATINIŲ- ATRAMINIŲ SIENELIŲ STATYBOS IR INŽINERINIŲ TINKLŲ- VANDENTIEKIO TINKLŲ REKONSTRAVIMO T. KOSCIUŠKOS G. 32, VILNIUS PROJEKTAS		
	 A. GOŠTAUTO G. 8, LT - 01108, VILNIUS + 370 (5) 261 97 63 VILTEKTA@VILTEKTA.LT WWW.VILTEKTA.LT					
A 2053/ 0084	SPV	T. Segalis		STATINIO NR. IR PAVADINIMAS		
KVAL. PATV. DOK. NR.	SUBRANGOVAS		DOKUMENTO PAVADINIMAS		LAIDA	
	arches					
	ATEITIES G. 10, LT - 08303, VILNIUS + 370 (5) 271 18 08 INFO@ARCHES.LT WWW.ARCHES.LT					
A 1319	SPDV	E. Neniškis		BYLOS SUDĖTIES ŽINIARAŠTIS	0	
(26)-ŽPV-35 BK005293	ŽPRV	P. Marozas				
A 1688	Arch.	A. Uogintas				
KALBOS TRUMP.	STATYTOJAS IR (ARBA) UŽSAKOVAS			DOKUMENTO ŽYMUO	LAPAS	LAPŲ
LT	UAB „KOS32“			0414-INŽ-PP-SP-BSŽ	1	1



- BENDROS PASTABOS**
1. Nekeisti šio brėžinio mastelio;
 2. Statybų metu rangovas privalo visų dangų ir gaminių matmenis patikrinti ir patikslinti statybos aikštelėje;
 3. Visi vykdomi darbai privalo atitikti aktualius Lietuvos ir/ar Europos Sąjungos standartus, galiojančius Statybos Teisės Reglamentų (STR)bei kitus statybos procesus reglamentuojančius statutinius reikalavimus, metodinius nurodymus bei gamintojų/tiekėjų reikalavimus;
 4. Visi gaminiai privalo būti įrengti pagal gamintojų/tiekėjų reikalavimus;
 5. Brėžinyje radus klaidų ar trūkstant informacijai informuoti architektus.

LEGENDA

Sklypo riba

Esamų inžinerinių tinklų apsaugos zonos

- Elektros tinklų apsaugos zonos
- Ryšių tinklų apsaugos zonos
- Skirstomųjų dujotiekių apsaugos zonos
- Nuotekų ir vandens tiekimo tinklų apsaugos zonos
- Šilumos tiekimo tinklų apsaugos zonos

Kultūros paveldo apsaugos zonos

Kultūros paveldo teritorija:
Vilniaus miesto istorinė dalis, vad. Antakalniu (kodas 1608- Vilniaus senjojo miesto ir priemiesčių archeologinė vietovė (kodas 25504)

Kultūros paveldo objektas/teritorija:


- 01 Nacionalinė M. K. Čiurlionio menų mokykla (kodas 27978)
- 02 Justino Konopackio namas, vad. Kinų vila (kodas 31715)
- 03 Gaisrinės pastatas (kodas 37110)
- 04 Blokuotų kotedžų kompleksas (kodas 16078)
- 05 Žirmūnų tiltas (kodas 16770)

Kultūros paveldo objektų ir vietovių apsaugos zonos: vizualinės apsaugos pozonis

- 01 Vilniaus senamiestis / Vizualinės apsaugos pozonis
- 02 Žirmūnų tiltas / Vizualinės apsaugos pozonis


Kita

- Vandens telkinių pakrančių apsaugos zona

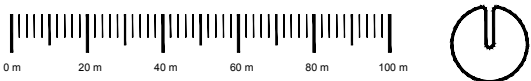

Brėžiniui parengti naudota želdynų būklės vertinimo ir dendrologinės analizės informacija. Vertinimas ir analizė parengti ... Vertinimo ir analizės dokumentai pateikti bendrosios projekto dalies prieduose.	DATA	NUMERIS
Parengta ant 1:500 mastelio suderinto topografinio plano. Plano rengėjas J.Šalkausko personalinė įmonė, geodezininkas J. Šalkauskas (paž.nr. 1GKV-1108). Planas pateikas bendrosios projekto dalies prieduose.	2021/04/20	-
	DATA	NUMERIS
	2024/08/21	

00	26.03.10	Viešinimui			
LAIDA	IŠLEIDIMO DATA	LAIDOS STATUSAS. KEITIMO PRIEŽASTIS (JEI TAIKOMA)			
KVAL. DOK. NR.	 UAB "VILITEKTA", A. DOŠTAUTO S.VILNIUS, TEL. (800) 71705 EL.P.VILITEKTA@VILITEKTA.LT, WWW.VILITEKTA.LT		STATINIO PROJEKTO PAVADINIMAS INŽINERINIŲ STATINIŲ- ATRAMINIŲ SIENELIŲ STATYBOS IR INŽINERINIŲ TINKLŲ- VANDENTIEKIO TINKLŲ REKONSTRAVIMO T. KOSCIUŠKOS G. 32, VILNIUS PROJEKTAS		
A2053/0084	SPV	T. Segalis		STATINIO STATINIO NUMERIS IR PAVADINIMAS	
	UAB „arches“ (125915850) Atėties g. 10, LT-08303 Vilnius www.arches.lt info@arches.lt, +370 (527) 118-08				
A1319	SPDV	E. Neniškis			
A1688	ARCH.	A.Uogintas		DOKUMENTO PAVADINIMAS Situacijos planas M 1:2000 / A2	
STUDIO_SPACE/TIME					
BK005293	Arch.	Povilas Marozas			
(26)-ŽPV-35	ŽPV	Povilas Marozas		DOKUMENTO ŽYMUO 0414-INZ-PP-SP.B-01	
LT	STATYTOJAS IR (ARBA) UŽSAKOVAS UAB "KOS32" , AB "Vilniaus šilumos tinklai"				
			LAPAS	LAPŲ	
			01	01	

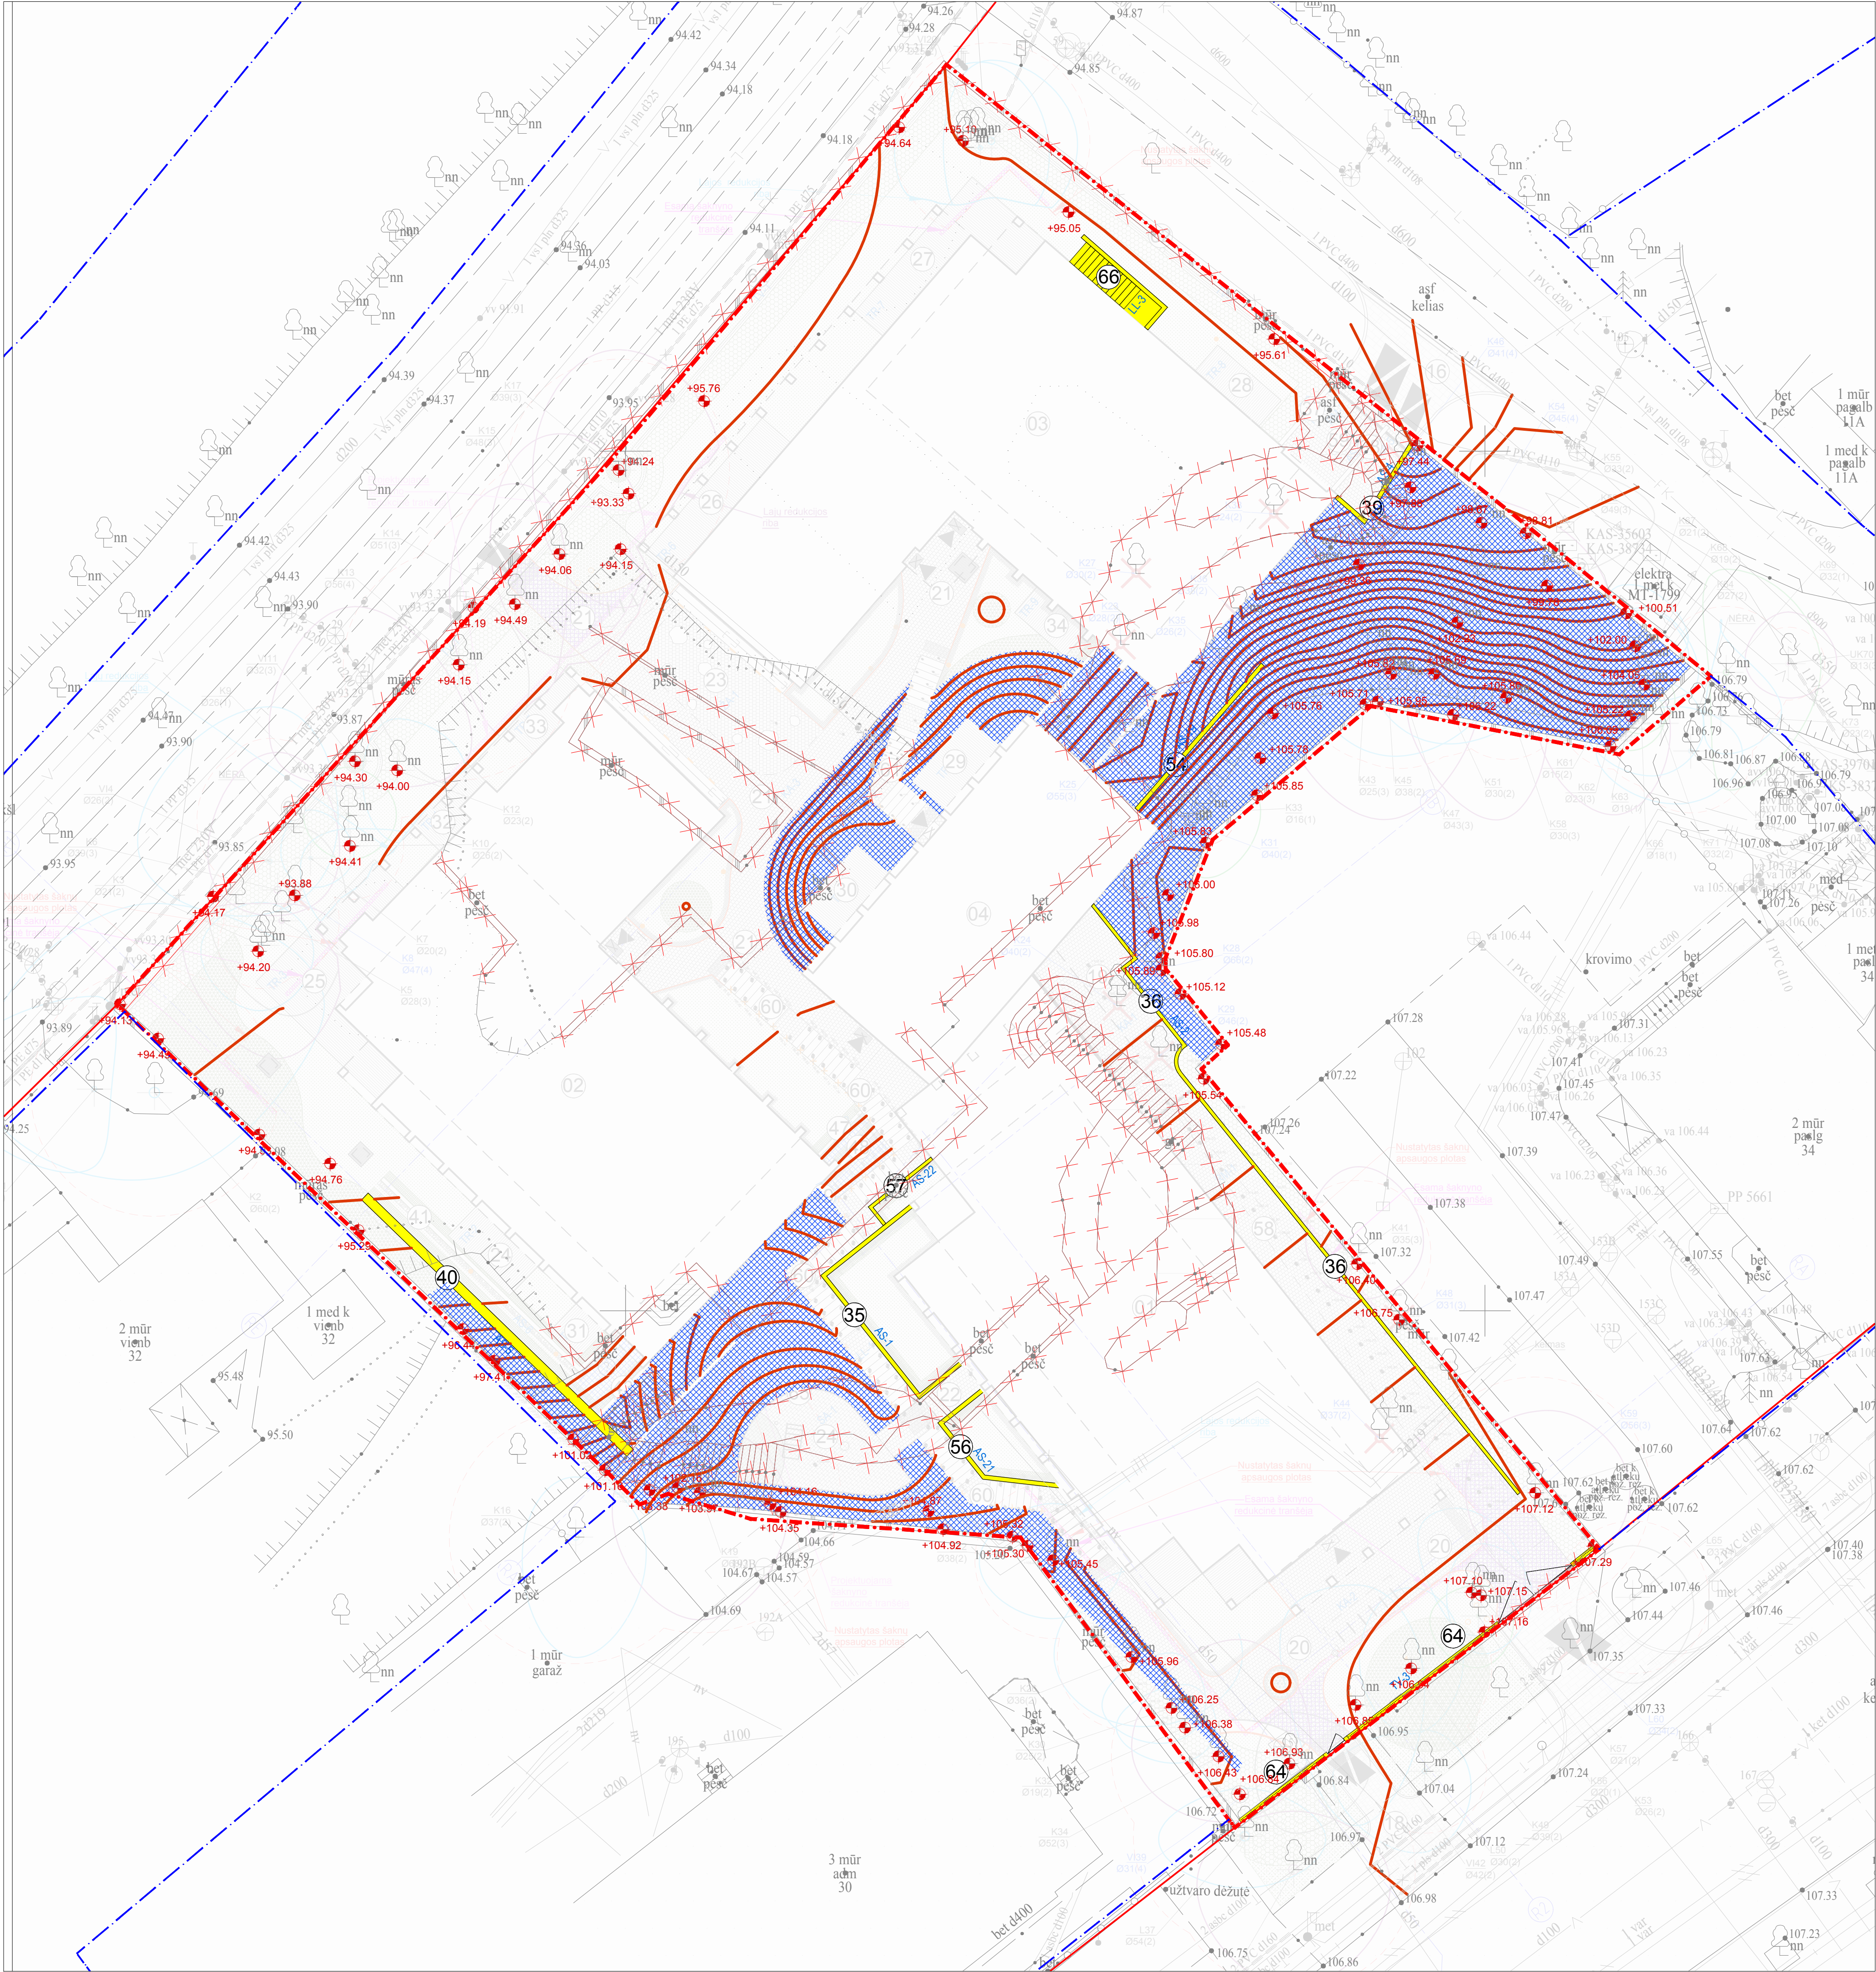

LEGENDA

- Sklypo riba
- Greitųjų sklypų riba
- Atviri raudonosios linijos
- Požeminių statinių dalių kontūrai
- Aktualaus detalio plano statybos zonos ribos
- Pastalai / anžeminis užstatymas
- Ivažiavimai į sklypą
- Pėsčiųjų įėjimai į sklypą
- Įėjimai į pastatus
- DANGOS
- 100x100x100mm granito trinkelų dangą, žiūrėti detalės 01-02 brėžinyje 0414-TDP-SP-B-8
- Apsauginė sporto aikštės dalis, žiūrėti detalės 03 brėžinyje 0414-TDP-SP-B-8
- Betoninių trinkelų dangą pėsčiųjų judėjimui, pagal susisiekimo dalies (S) sprendinius
- Betoninių plytelių dangą automobilių judėjimui, pagal susisiekimo dalies (S) sprendinius
- Medinės terasos, žiūrėti detalės 04 brėžinyje 0414-TDP-SP-B-8
- Žvirgždo dangą (drenažas), žiūrėti detalės 06 brėžinyje 0414-TDP-SP-B-8
- 8.1.7 - Dėmesį atkreiptas taktiniai kauburėliai
- RIBOS
- Metalinė juosta (5mm), žiūrėti detalės 05 brėžinyje 0414-TDP-SP-B-8
- Plyšinis latakas, pagal lauko vandentiekis ir nuotekų šalinimo (0414-1-TDP-LVN) dalies sprendinius ir informaciją
- Lietaus vandens surinkimo latakas, pagal lauko vandentiekis ir nuotekų šalinimo (0414-1-TDP-LVN) dalies sprendinius ir informaciją
- Metalinė juosta su keramzito drenuojančių sluoksnų, žiūrėti detalė 04 brėžinyje 0414-TDP-SP-B-8
- AUKŠČIAI
- Projektojuojamos izohipsės kas 0.5m
- Esami aukščiai
- Projektojami aukščiai
- ESAMI MEDŽIAI
- Sklype augantys geros būklės (1) medžiai
- Sklype augantys patenkinamos būklės (2) medžiai
- Sklype augantys nepatenkinamos būklės (3) medžiai
- Sklype augantys blogos būklės (4) medžiai
- Šalinami medžiai
- Esamų medžių šaknų apsaugos zona
- Medžio rūšis, numeris, diametras ir būklė
- NAUJAI SODINAMA AUGMENIJA
- Naujai sodinami medžiai, žiūrėti detalė 04 brėžinyje 0414-TDP-SP-B-10
- Daugiametis augalų rinkinys, žiūrėti detalės 01 brėžinyje 0414-TDP-SP-B-10
- Krūmų ir aukštesnių daugiamečių augalų rinkinys, žiūrėti detalės 01 brėžinyje 0414-TDP-SP-B-10
- Kukmedžio gyvatvorė, žiūrėti detalės 02 brėžinyje 0414-TDP-SP-B-10
- Kalninio serbento gyvatvorė, žiūrėti detalės 02 brėžinyje 0414-TDP-SP-B-10
- Vijokliai laikiniosios sienoms, žiūrėti detalės 03 brėžinyje 0414-TDP-SP-B-10 LAUKO BALDAI IR ĮRENGINIAI
- Tvora, h1.5m, vartų ir vartelių detalės brėžinyje 0414-TDP-SP-B-18
- Dvigubas dviračių stovas, žiūrėti detalės 01 brėžinyje 0414-TDP-SP-B-12
- Šukšlių dėžė, žiūrėti detalės 02 brėžinyje 0414-TDP-SP-B-12
- APŠVIETIMAS
- Pastatomas dekoratyvinis šviestuvai (bumbulas), pagal Elektrotechnikos. Lauko apšvietimo tinklų (0414-1-TDP-LE.2) dalies sprendinius ir informaciją
- [sienos/baldo plokštumą montuojamas šviestuvai, pagal Elektrotechnikos. Lauko apšvietimo tinklų (0414-1-TDP-LE.2) dalies sprendinius ir informaciją
- Pastatomas žemas šviestuvai (bolidai), pagal Elektrotechnikos. Lauko apšvietimo tinklų (0414-1-TDP-LE.2) dalies sprendinius ir informaciją
- [ranktūjų integruotas šviestuvai (laidams), pagal Elektrotechnikos. Lauko apšvietimo tinklų (0414-1-TDP-LE.2) dalies sprendinius ir informaciją
- Aukštasis (h 4.0m) bendo apšvietimo šviestuvai, pagal Elektrotechnikos. Lauko apšvietimo tinklų (0414-1-TDP-LE.2) dalies sprendinius ir informaciją
- Medžių lajom apšviesti skirtas įsmeigiamas šviestuvai, pagal Elektrotechnikos. Lauko apšvietimo tinklų (0414-1-TDP-LE.2) dalies sprendinius ir informaciją
- KITA
- Pastato kampų ir pastato požeminių dalių kontūro kampų pririšimo koordinatės
- Nuorodos į detalizuojamų sklypo elementų detalių brėžinius
- Esamų medžių žymėjimas
- R - medžio rūšis, B - medžio eilės numeris
- brėžinyje: 0308 - kamienio diametras
- 1 - medžio būklės indeksas
- Lajos projekcija
- Kamienio diametras 1.30 m aukštyje
- Kamienio kaklelio diametras
- Kamienio ašis
- Šaknų apsaugos plotas

SKLYPO PLANAS / Iškarpa iš www.maps.vilnius.lt / M 1:5000

BENDROS PASTABOS

- Nekeisti šio brėžinio mastelio;
- Statybų metu rangovas privalo visų dangų ir gaminių matmenis patikrinti ir patikslinti statybos aikštelėje;
- Visi vykdomi darbai privalo atitikti aktualius Lietuvos ir/ar Europos Sąjungos standartus, galiojančius Statybos Tiesės Reglamentų (STR) bei kitus statybos procesus reglamentuojančius statutinius reikalavimus, metodinius nurodymus bei gamintojų/teikėjų reikalavimus;
- Visi gaminiai privalo būti įrengti pagal gamintojų/teikėjų reikalavimus;
- Brėžinyje radus klaidų ar trūkstant informacijai informuoti architektus.

PASTABOS:

- Prieš planuojamųjų darbų pradžią gauti kasimo ir aptvėrimo leidimą Vilniaus miesto savivaldybės nustatyta tvarka <https://paslaugos.vilnius.lt>;
- Darbių metu statybinio transporto stovėjimas ar trumpalaikis aplinkinėse gatvėse ir daugiabučių kiemuose draudžiamas.
- Po statybos darbų atstatyti dangas.
- Projektojuojama teritorija patenka į Vilniaus miesto istorinę dalies, vad. Antakalnių (kodas 16084) teritoriją. Prieš pradėdant statybos darbus privaloma atlikti archeologinius tyrimus.
- Statybos darbai privalo būti vykdomi su archeologo priežiūra;
- Visi statybos darbai medžių šaknų apsaugos zonoje privalo būti vykdomi su arboristo priežiūra

SKLYPO RODIKLIAI

Pavadinimas	Matas	Kiekis	Pastabos
Sklypo plotas	kv.m.	4521	
Sklypo užstatymo plotas	kv.m.	2029	
Užstatymo tankumas (UT)	%	45	Pagal parengtą DP
Užstatymo intensyvumas (UI)	koef.	1.1	Pagal parengtą DP koef. 1.2
Priklausomybės želdynai	%	36.3	DP numatyta >30%
Priklausomų želdynų plotas	kv.m.	1694	37.4% proc. sklypo ploto
Automobilių stovėjimo vietų sk.	vnt.	69	4 vietos žmonėms su negalia
Dviračių stovėjimo vietų sk.	vnt.	44	28 vietos vidaus saugykloje
Nelaidžių dangų proc.	%	70	% nuo sklypo ploto
Nelaidžių dangų plotas	kv.m.	3186	

Brėžiniai parengti naudota želdynų būklės vertinimo ir dendrologinės analizės informacija. Vertinimas ir analizė parengti ... Vertinimo ir analizės dokumentai pateikti bendrosios projekto dalies prieduose.

Parengta ant 1:500 mastelio suderinto topografinio plano.

Plano rengėjas J.Šalkausko personalinė įmonė, geodezininkas J.Šalkauskas (paž.nr. 1GKY-1108). Planas pateikias bendrosios projekto dalies prieduose.

DATA	NUMERIS
2021/04/20	DATA
2024/08/21	NUMERIS

LAIDA	ISLEIDIMO DATA	LAIDOS STATUSAS. KEITIMO PRIEŽASTIS (JEI TAIKOMA)
00	26.01.26	Viešinimui

KVAL. DOK. NR.	STATINIO PROJEKTO PAVADINIMAS	INŽINERINIŲ STATINIŲ, ATRAMINIŲ SIENELIŲ STATYBOS IR INŽINERINIŲ TINKLŲ, VANDENTIEKIO TINKLŲ REKONSTRAVIMO T. KOSCIUSKOS G. 32, VILNIUS PROJEKTAS
A2053/0084	SPV T. Segalis	STATINIO STATINIO NUMERIS IR PAVADINIMAS

A1319	SPDV E. Neniškis	STUDIO_SPACE/TIME	DOKUMENTO PAVADINIMAS	LAIDA
A1688	ARCH. A. Uogintas			
BK005293	Arch. Povilas Marozas	Arch. Povilas Marozas	Sklypo sutvarkymo (aplinkotvarkos) planas	00
(26)-2PV-35	2PV Povilas Marozas			
LT	STATYTOJAS IR (ARBA) UŽSAKOVAS	UAB "KOS32", AB "Vilniaus šilumos tinklai"	DOKUMENTO ŽYMUO	LAPAS
			0414-INZ-PP-SP-B-04	01



Anksčiau panaikintas vandentiekio įvadas 2019 m. griovimo projekte nuo pastato iki kameros Nr.151.

Esamą vandentiekio įvadą iki kamros Nr. 202 naikinti injektuojant į jį skystą cemento mišinį

Sutartiniai žymėjimai	
	Sklypo ribos
	Gatvių raudonosios linijos
	Projektuojami pastatai
	Išsikišiančios pastato dalies, stogo kontūras
	Įėjimai į pastatą ir į sklypą
	Įvažiavimas / išvažiavimas į sklypą
	Įvažiavimas / išvažiavimas į požeminę aut. saugykla
	Požeminės pastato dalies kontūrai
	Projektuojamos tarminės sienos
	Ispėjamieji takliniai paviršiai ŽN
	Vaikų žaidimų aikštelės, liejama granulinė gumos danga
	Medinių terasos lentų aikštelė
	Akmens grindinys
	Saligalvio plytelių danga
	Betono trinkelų danga. Jungtis su gatve.
	Žolinių ir krūminių augalų masivas 1340m²
	Gyvatvorės 330m² iki 1,2m aukščio. Europinis kukmedis (Taxus baccata).
	Krūmynai 23m² iki 1,5m aukščio. Aromatingas žagrenis (Rhus aromatica).
	Kalminis serbentas (Ribes alpinum).
	Stefanandra karyslapė (Stephanandra incisa Crispa).
	Vijokliai
	Sodinami medžiakrūmiai: Medienos (Amelanchier lamarckii) švent.
	Sodinami lapuočiai medžiai: 1. Paprastoji virkšna (Ulmus laevis) 2vnt.; 2. Paprastasis ąžuolas (Quercus robur) 1vnt.; 3. Paprastoji liepa (Tilia cordata) 1vnt.
	Salinamas medis
	Demontuojami esami statiniai

naikinamas esamas vandentiekis

ESAMI TINKLAI

	dujotiekio vamzdis
	apšvietimo kabelis
	troleibusų elektros oro linija
	elektros kabelis
	šilumos trasa
	ryšių kabelis
	ryšių kanalizacijos vamzdis
	vandentiekio vamzdis
	buities nuotekų vamzdis
	buities nuotekų kolektorius
	lietaus nuotekų vamzdis


ANKSČIAU SUPROJEKTUOTI TINKLAI

	L1A	lietaus nuotekynė
	L.D1A	drenažas
	E1A	0,4 kv įtampas elektros kabelis
	R0A	telekomunikacijų tinklas
	E2A	gatvių apšvietimo elektros kabelis

Topografinis planas suderintas ir integruotas TIIIS	Prašymo Nr.	Suderinimo data
	TIIIS1–20240812–051136	2024–08–21

- PASTABOS
- Zemės paviršiaus ir visų vamzdynų altitudės tikslinti statybos vietoje.
 - Vykdam darbus esamų komunikacijų apsaugos zonoje prieš darbų pradžią išsikovti tas komunikacijas eksploatuojančių organizacijų atstovus.
 - Kasimo darbai atliekami su archeologo priežiūra. Statybos metu nustačius vertingųjų savybių darbai turi būti stabdomi ir jeigu būtų toks poreikis koreguojami projekto sprendiniai taip, kad nepažeisti naujai nustatytų vertingųjų savybių.

0	2026-03-02	TDP EKSPERTIZĖS ATLIKIMUI	
LAIDA	IŠLEIDIMO DATA	LAIDOS STATUSAS. KEITIMO PRIEŽASTIS (JEI TAIKOMA)	
KVAL. PATV. DOK. NR.			STATINIO PROJEKTO PAVADINIMAS
A2053/0084	SPV	T. Segalis	INŽINERINIŲ STATINIŲ- ATRAMINIŲ SIENELIŲ STATYBOS IR INŽINERINIŲ TINKLŲ- VANDENTIEKIO TINKLŲ REKONSTRAVIMO T. KOSCIUSKOS G. 32, VILNIUS PROJEKTAS GYVENAMOSIOS
KVAL. PATV. DOK. NR.			STATINIO NUMERIS IR PAVADINIMAS
18155	SPDV	M. Čiukšys	INŽINERINIAI STATINIAI, INŽINERINIAI TINKLAI
LT	STATYTOJAS IR (ARBA) UŽSAKOVAS UAB "KOS32"		DOKUMENTO ŽYMUO
		0414-INŽ-PP-SP-B.06	Lapas Lapų
			1 1

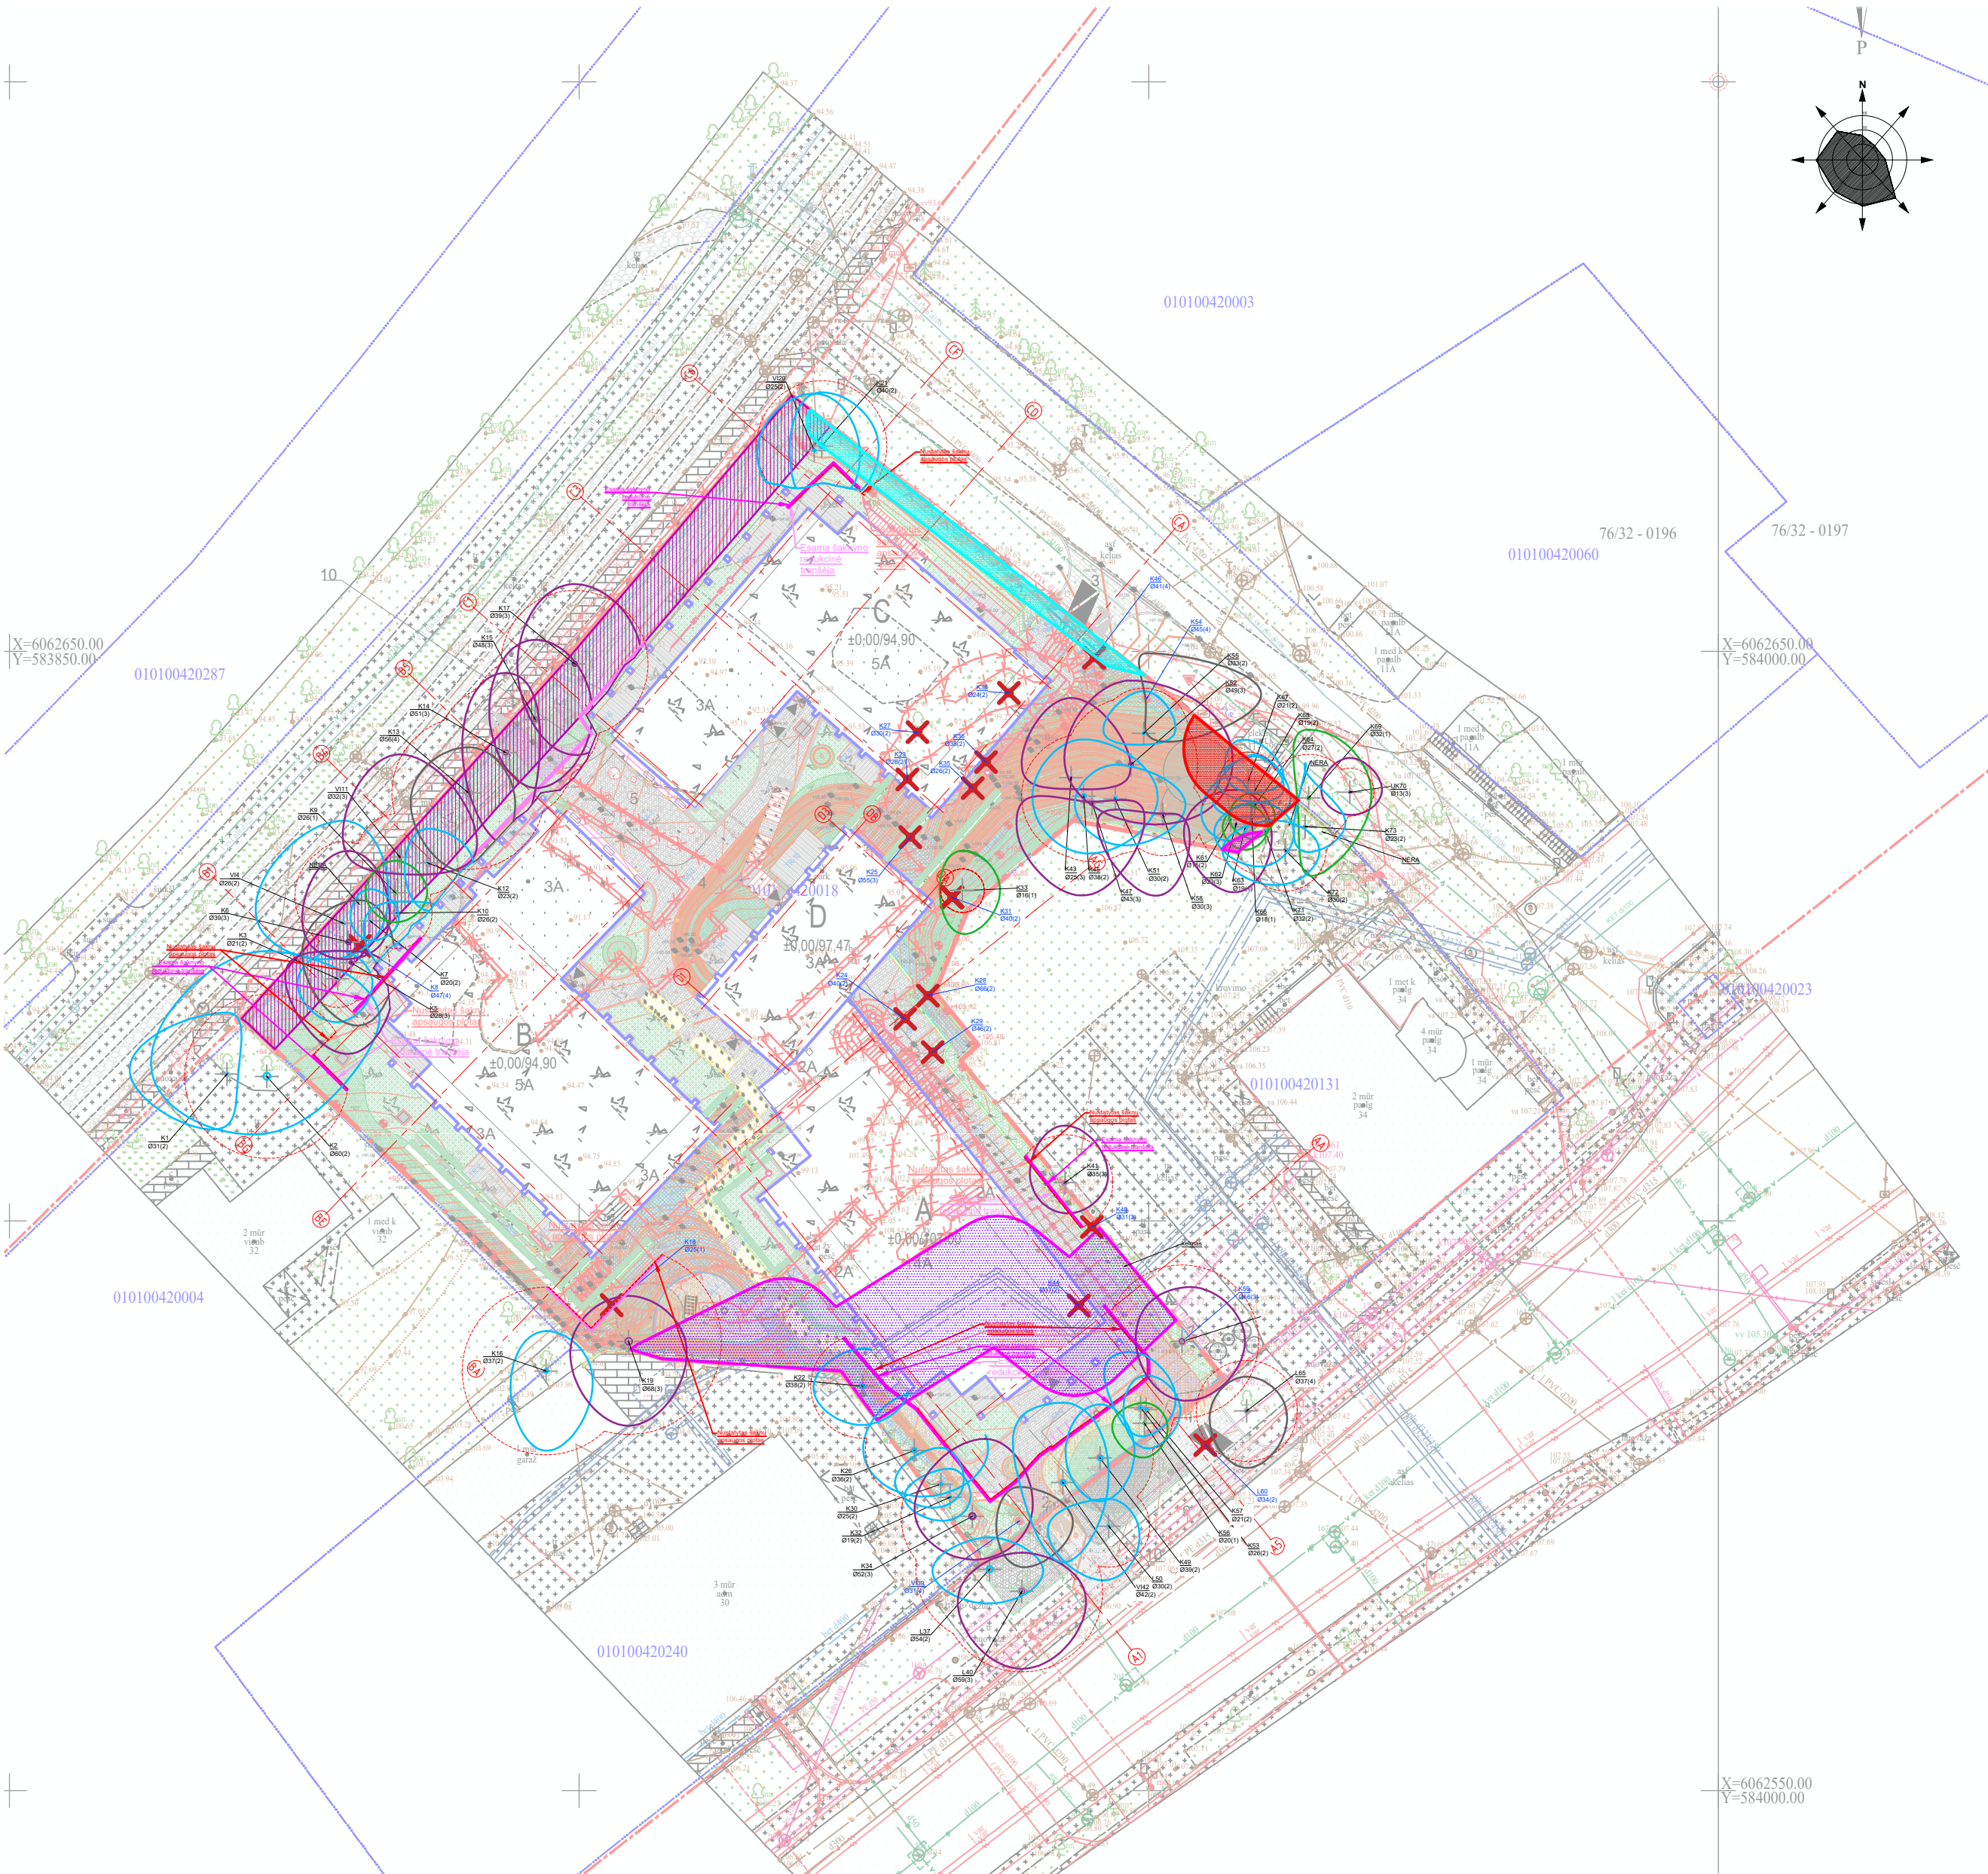

- PASTABOS:**
- Matmenys nurodyti metrais;
 - Koordinacių sistema LKS - 1994;
 - Absoliutiniai aukščiai nurodyti metrais (aukščių sistema LAS-07);
 - Topografinę nuotrauką parengė J. Šalkausko personalinė įmonė 2026-01-28.
 - Kasimo darbai atliekami su archeologo priežiūra. Statybos metu nustačius vertingųjų savybių darbai turi būti stabdomi ir jeigu būtų toks poreikis koreguojami projekto sprendiniai taip, kad nepažeisti naujai nustatytų vertingųjų savybių.




AUKŠČIŲ SISTEMAS 307
KOORDINACIJOS SISTEMAS 1994

Naudotas geoido modelis LIT-20
Geodezinių matavimų tikslumas:
horizontalios padėties -10 cm
vertikalios padėties -10 cm


SKLYPO RODIKLIAI			
Pavadinimas	Matas	Kiekis	Pastabos
Sklypo plotas	kv.m.	4521	
Sklypo užstatymo plotas	kv.m.	2029	
Užstatymo tankumas (UT)	%	45	Pagal parengtą DP
Užstatymo intensyvumas (UI)	koef.	1.1	Pagal parengtą DP koef. 1.2
Priklausomieji želdynai	%	36,3	DP numatyta >30%
Priklausomų želdynų plotas	kv.m.	1694	37,4% proc. sklypo ploto
Automobilių stovėjimo vietų sk.	vnt.	69	4 vietos žmonėms su negalia
Dviraičių stovėjimo vietų sk.	vnt.	44	28 vietos vidaus saugykloje
Nelaidžių dangų proc.	%	70	% nuo sklypo ploto
Nelaidžių dangų plotas	kv.m.	3186	

SUTARTINIAI ŽYMĖJIMAI ESAMŲ TINKLŲ VĮ REGISTRŲ CENTRE REGISTRUOTOS APSAUGOS ZONOS	
	ELEKTROS TINKLŲ APSAUGOS ZONA
	DUJOTEKIO APSAUGOS ZONA
	ŠILUMOS TINKLŲ APSAUGOS ZONA
SUTARTINIAI ŽYMĖJIMAI ESAMŲ TINKLŲ VĮ REGISTRŲ CENTRE NEREGISTRUOTOS APSAUGOS ZONOS	
	MAGISTRALINIŲ VAMZDYNŲ, KURIŲ SKERSMUO 400mm IR DIDESNIS APSAUGOS ZONA

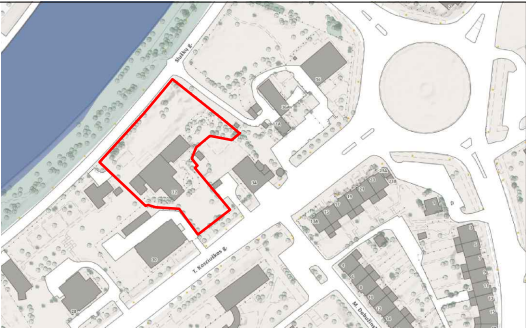


Situacijos schema M1:5000


0	2026-03-12	PROJEKTINIAI PASIŪLYMAI	
LAIDA	ĮŠLEIDIMO DATA	LAIDOS STATUSAS. KEITIMO PRIEŽASTIS (JEI TAIKOMA)	
KVAL. DOK. NR.	VILTEKTA UAB „VILTEKTA“ A. GOSIAUTO AVILNUS. TEL. (8526) 1078 ELP.VILTEKTA@VILTEKTA.LT WWW.VILTEKTA.LT		STATINIO PROJEKTO PAVADINIMAS
			DAUGIABUČIŲ GYVENAMŲJŲ PASTATŲ T. KOSCIUŠKOS G. 32, VILNIUS STATYBOS PROJEKTAS
	A2053/0084 693 18155 18748 25628	SPV SPDV LE SPDV LVN SPDV LŠT SPDV LER	STATINIO NUMERIS IR PAVADINIMAS
		T. Segalis I. Simonov M. Čiukšys D. Klimavičius G. Jankaitis	DAUGIABUČIŲ GYVENAMŲJŲ PASTATŲ KOSCIUŠKOS G. 32, VILNIUS STATYBOS PROJEKTAS
		UAB „arches“ (125915850) Atelities g. 10, LT-08303 Vilnius www.arches.lt info@arches.lt, +370 (527) 118-08	Sklypo teritorijų, kuriose taikomos specialiosios žemės naudojimo sąlygos, planas M1:500
A1319	SPDV	E. Neniškis	DOKUMENTO ŽYMUO
	ARCH.	E. Daunoraitė	
A1688	ARCH.	A. Uogintas	
BK005293	Arch.	Povilas Marozas	0414-XX-TDP-SP-B.07
26)-ŽPV-35	ŽPV	Povilas Marozas	
LT	STATYTOJAS IR (ARBA) UŽSAKOVAS		LAPAS
	UAB „KOS32“, AB „Vilniaus šilumos tinklai“		LAPŲ
			1
			1

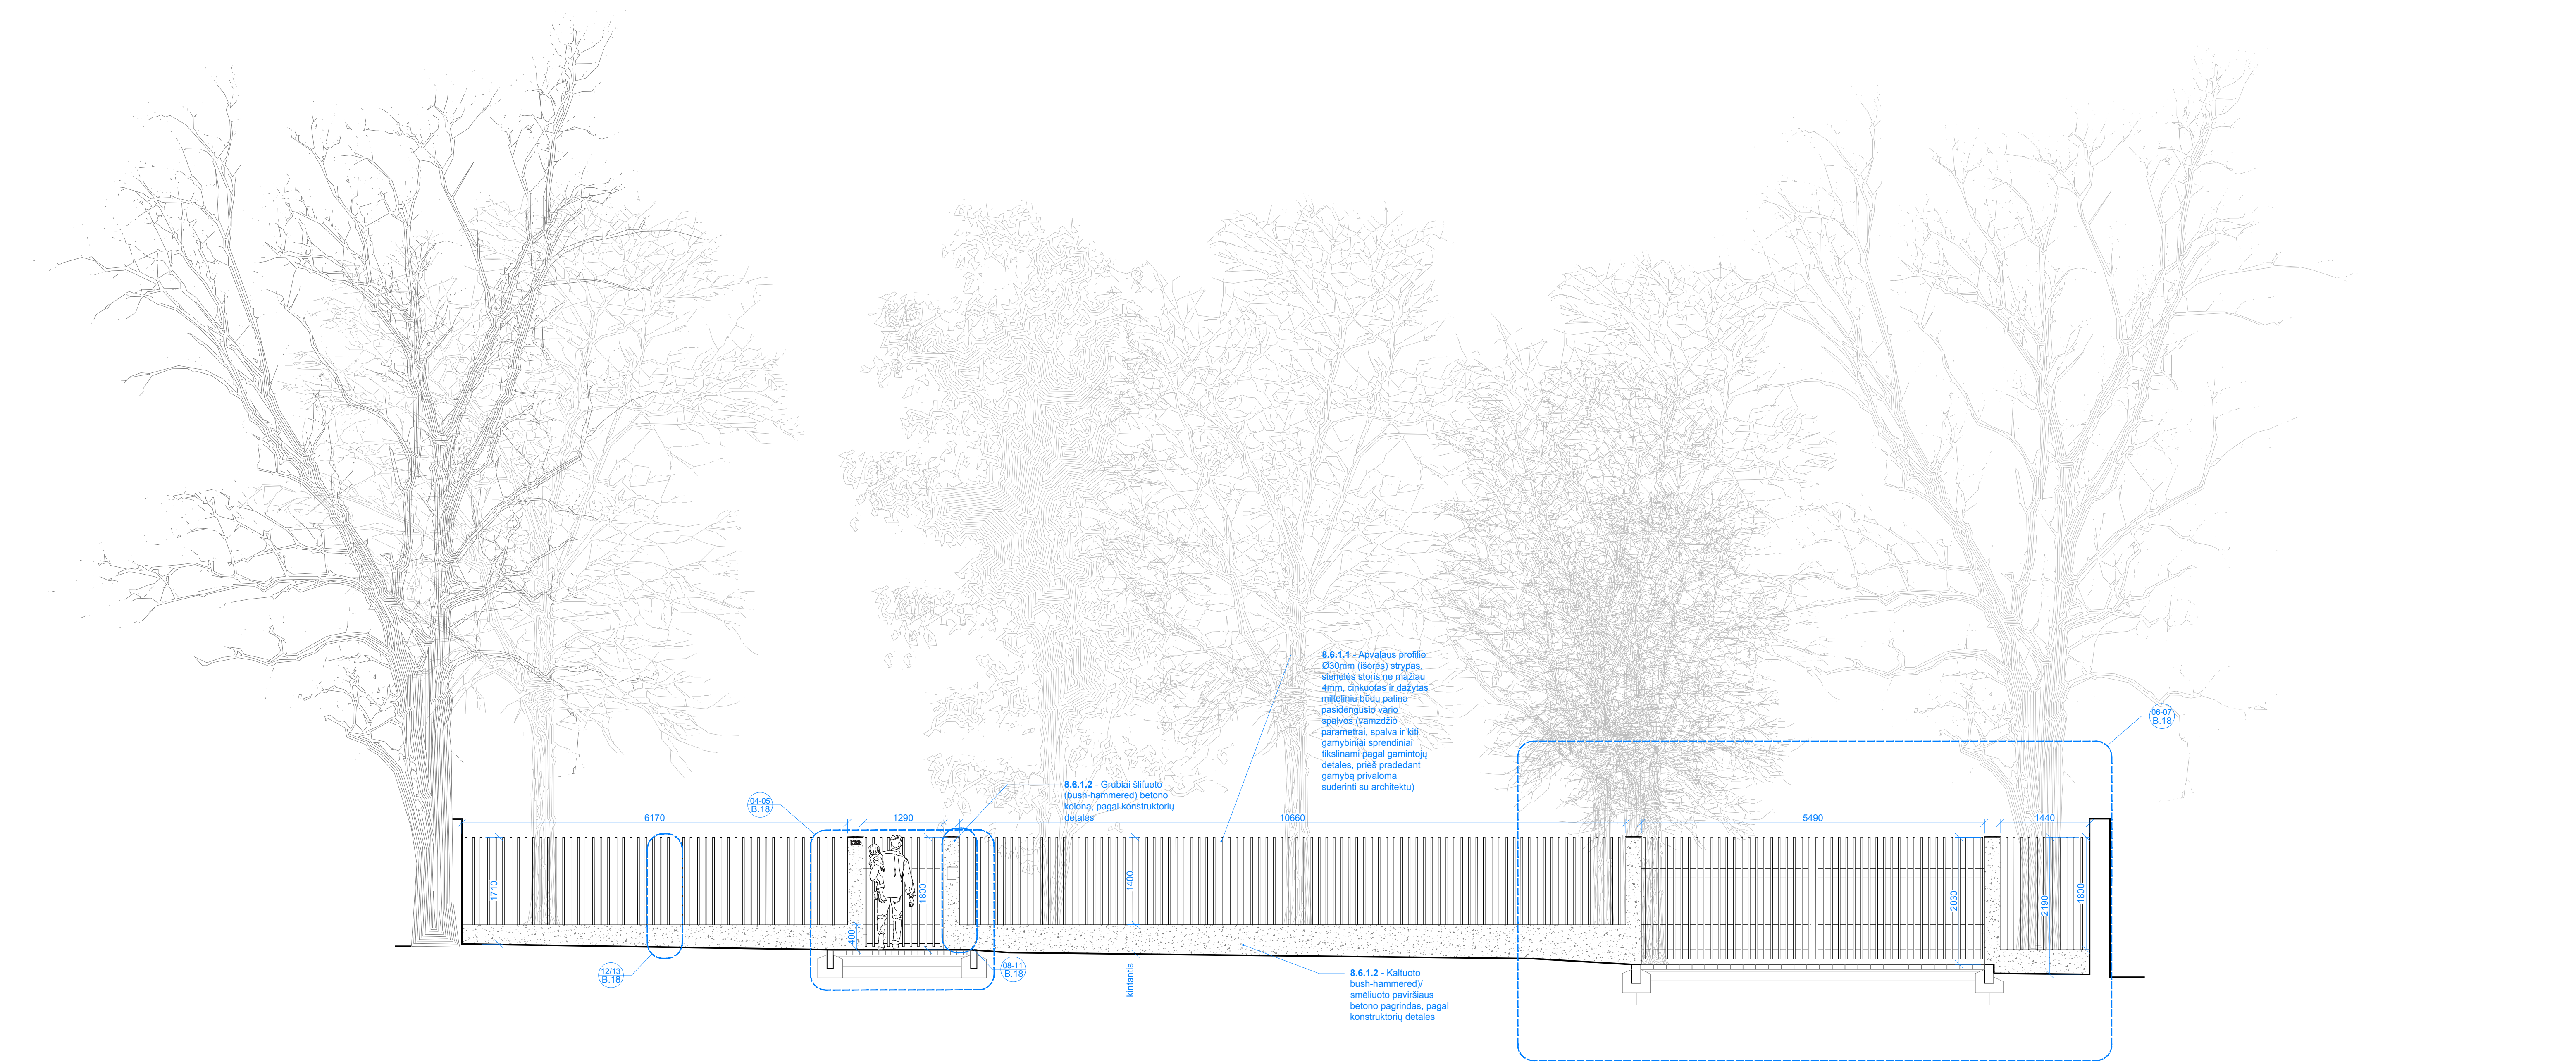


01 IŠKLOTINĖ: Tvora Kosciuškos g.
M1:50

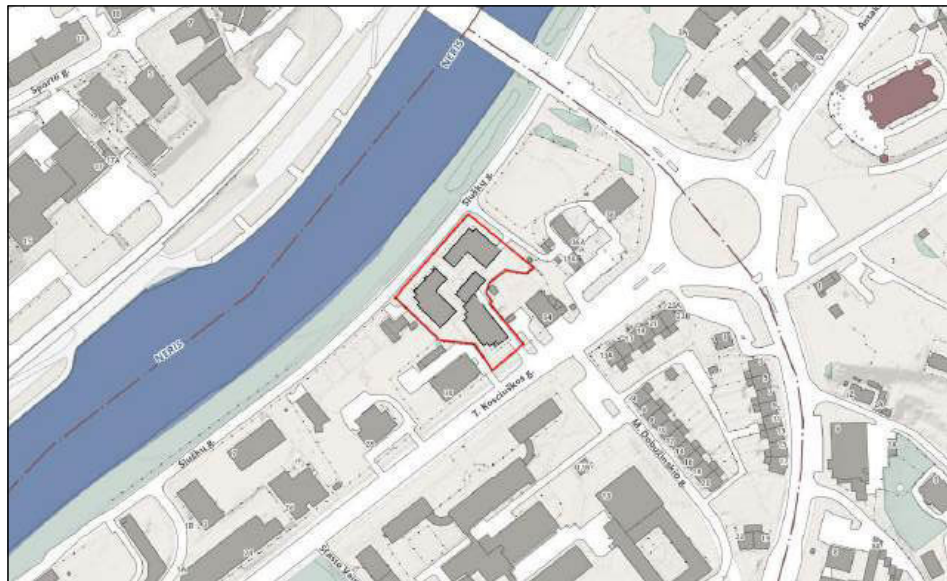


SKLYPO PLANAS / Iškarpa iš www.maps.vilnius.lt / M 1:5000

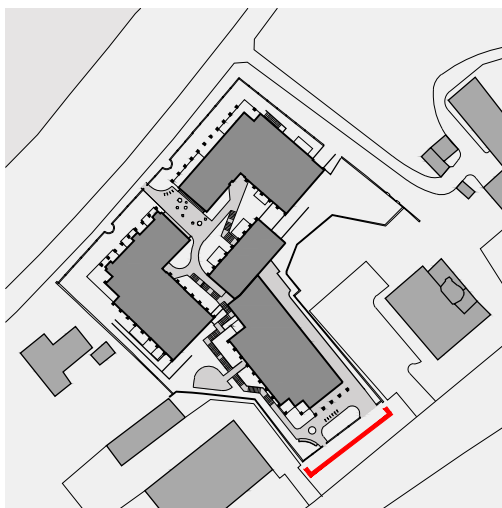


00	26.01.26		Viešinimui	
LAIDA	DATA		KOMENTARAI	
KVAL. DOK. NR.	 UAB "VILTEKTA" A. GURBAUTIS VILNIUS TEL. +370 (0)6 260 11 11 WWW.VILTEKTA.LT		STATINIO PROJEKTO PAVADINIMAS INŽINERINIŲ STATINIŲ- ATRAMINIŲ SIENELIŲ STATYBOS IR INŽINERINIŲ TINKLŲ- VANDENTIEKIO TINKLŲ REKONSTRAVIMO T. KOSCIUŠKOS G. 32, VILNIUS PROJEKTAS	
A2053/0084	SPV	T. Segalis	STATINIO STATINIO NUMERIS IR PAVADINIMAS	
A1319	SPDV	E. Neniškis		
A1688	ARCH.	A. Uogintas		
STUDIO_SPACE/TIME			DOKUMENTO PAVADINIMAS Tvoros detalės	LAIDA 00
BK005293	Arch.	Povilas Marozas	M 1:50, 1:20, 1:10 ir 1:5 / A1	
(26)-ŽPV-35	ŽPV	Povilas Marozas		
LT	STATYTOJAS IR (ARBA) UŽSAKOVAS UAB "KOS32" , AB "Vilniaus šilumos tinklai"		DOKUMENTO ŽYMUO 0414-INŽ-PP-SP-B-18	LAPAS 01
				LAPŲ 06

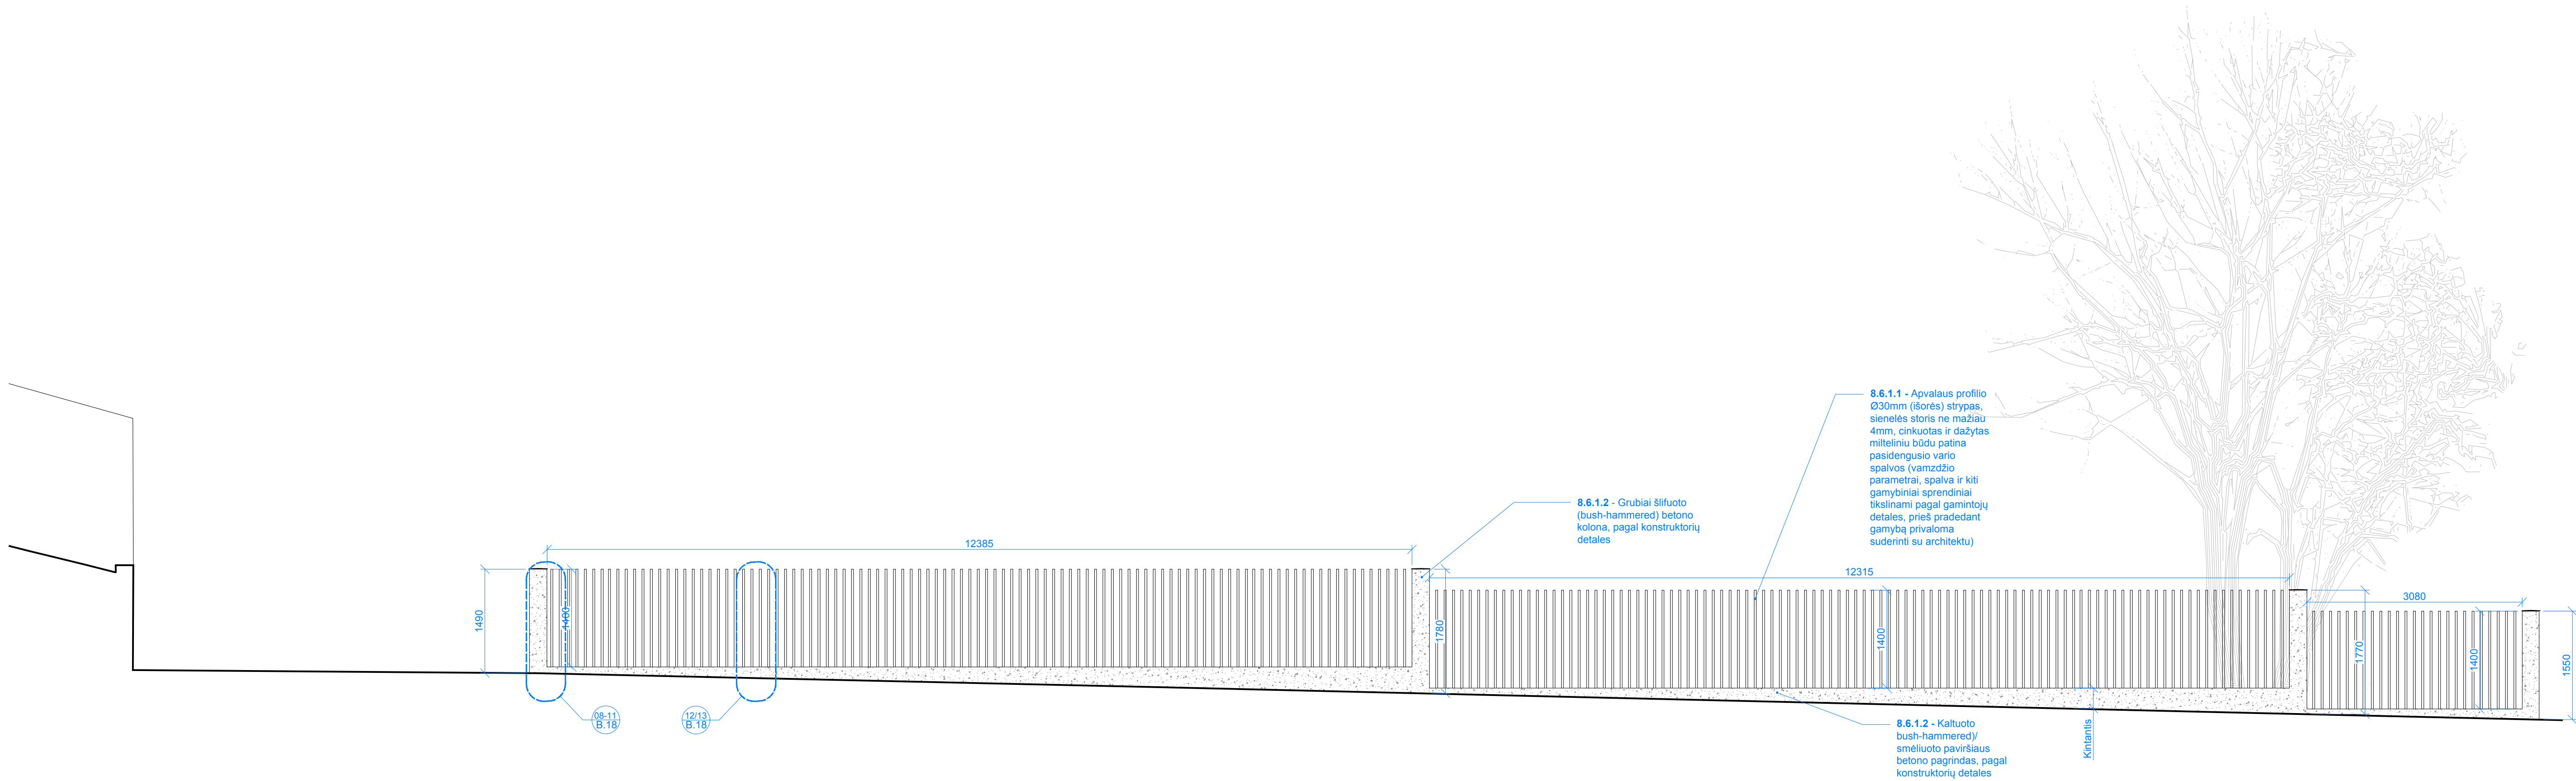





02 IŠKLOTINĖ: Tvorą Slušų g. privažiavimas
M1:50

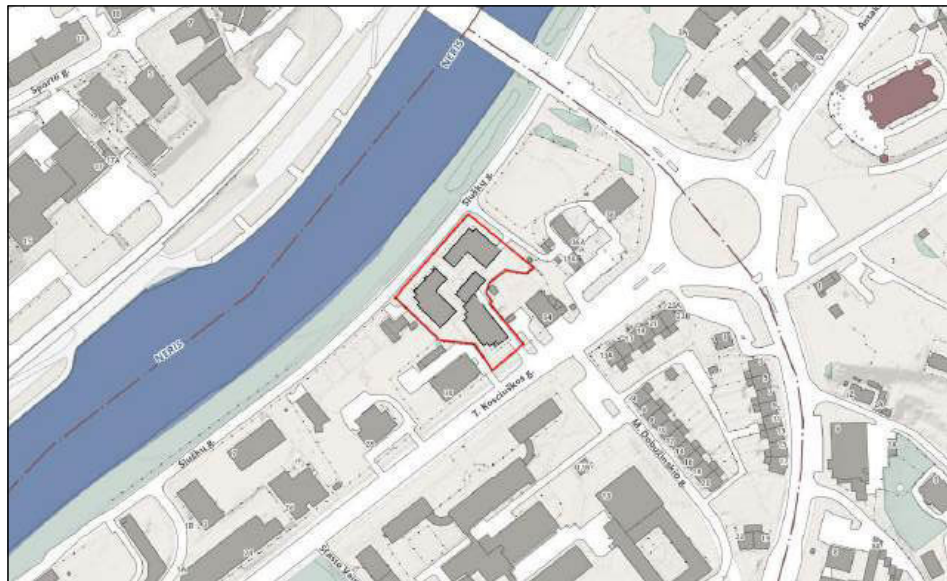


SKLYPO PLANAS / Iškarpa iš www.maps.vilnius.lt / M 1:5000

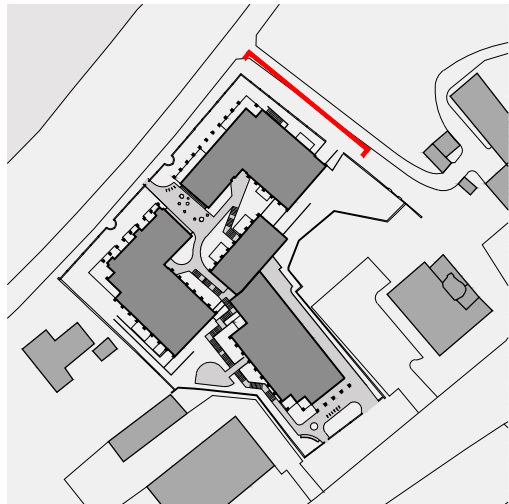


00	26.01.26		Viešinimui	
LAIDA	DATA		KOMENTARAI	
KVAL. DOK. NR.	VILTEKTA		STATINIO PROJEKTO PAVADINIMAS	
A2053/0084	SPV	T. Segalis	INŽINERINIŲ STATINIŲ- ATRAMINIŲ SIENELIŲ STATYBOS IR INŽINERINIŲ TINKLŲ- VANDENTIEKIO TINKLŲ REKONSTRAVIMO T. KOŠČIŪŠKOS G. 32, VILNIUS PROJEKTAS	
	UAB „Archex“ (125915850) Atulėlis g. 10, LT-08303 Vilnius www.archex.lt info@archex.lt, +370 (527) 118-08		STATINIO STATINIO NUMERIS IR PAVADINIMAS	
A1319	SPDV	E. Neniškis		
A1688	ARCH.	A. Uogintas		
	STUDIO_SPACE/TIME		DOKUMENTO PAVADINIMAS	LAIDA
BK005293	Arch.	Povilas Marozas	Tvoros detalės	00
(26)-ŽPV-35	ŽPV	Povilas Marozas	M 1:50, 1:20, 1:10 ir 1:5 / A1	
LT	STATYTOJAS IR (ARBA) UŽSAKOVAS		DOKUMENTO ŽYMUO	LAPAS
	UAB "KOS32" , AB "Vilniaus šilumos tinklai"		0414-INŽ-PP-SP-B-18	02
				LAPŲ
				06

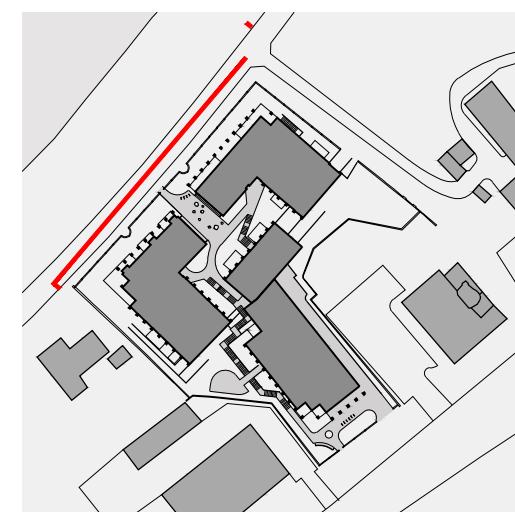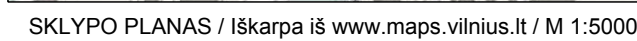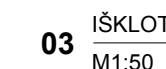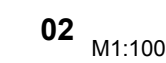


00	26.01.26		Viešinėjai	
LAIDA	DATA		KOMENTARAI	
KVAL. DOK. NR.	 UAB "VILKTA" A. ŠVEDAITIS ir P. MAROZAS TEL. +370 683 0316 E. info@arch.lt, info@vilkta.lt WWW.VILKTA.LT		STATINIO PROJEKTO PAVADINIMAS INŽINIERINŲ STATINIŲ-ATRAMINIŲ SIENELIŲ STATYBOS IR INŽINIERIŲ TINKLŲ- VANDENTIEKIO TINKLŲ REKONSTRAVIMO T. KOŠCIŪŠKOS G. 32, VILNIUS PROJEKTAS	
A2053/0084	SPV	T. Segalis		
	"UAB „archite“ (125918860) Attilieja g. 10, LT-08303 Vilnius www.archite.lt info@archite.lt, +370 (527) 118-08		STATINIO STATINIO NUMERIS IR PAVADINIMAS	
A1319	SPDV	E. Neniškis		
A1688	ARCH.	A. Uogintas		
STUDIO_SPACE/TIME			DOKUMENTO PAVADINIMAS Tvoros detalės M 1:50, 1:20, 1:10 ir 1:5 / A1	
BK005293	Arch.	Povilas Marozas	LAIDA 00	
(26)-2PV-35	ŽPV	Povilas Marozas		
LT	STATYTOJAS IR (ARBA) UŽSAKOVAS UAB "KOS32", AB "Vilniaus šilumos tinklai"		DOKUMENTO ŽYMUO 0412-INŽ-PP-SP-B-18	
			LAPAS	LAPŲ
			03	06

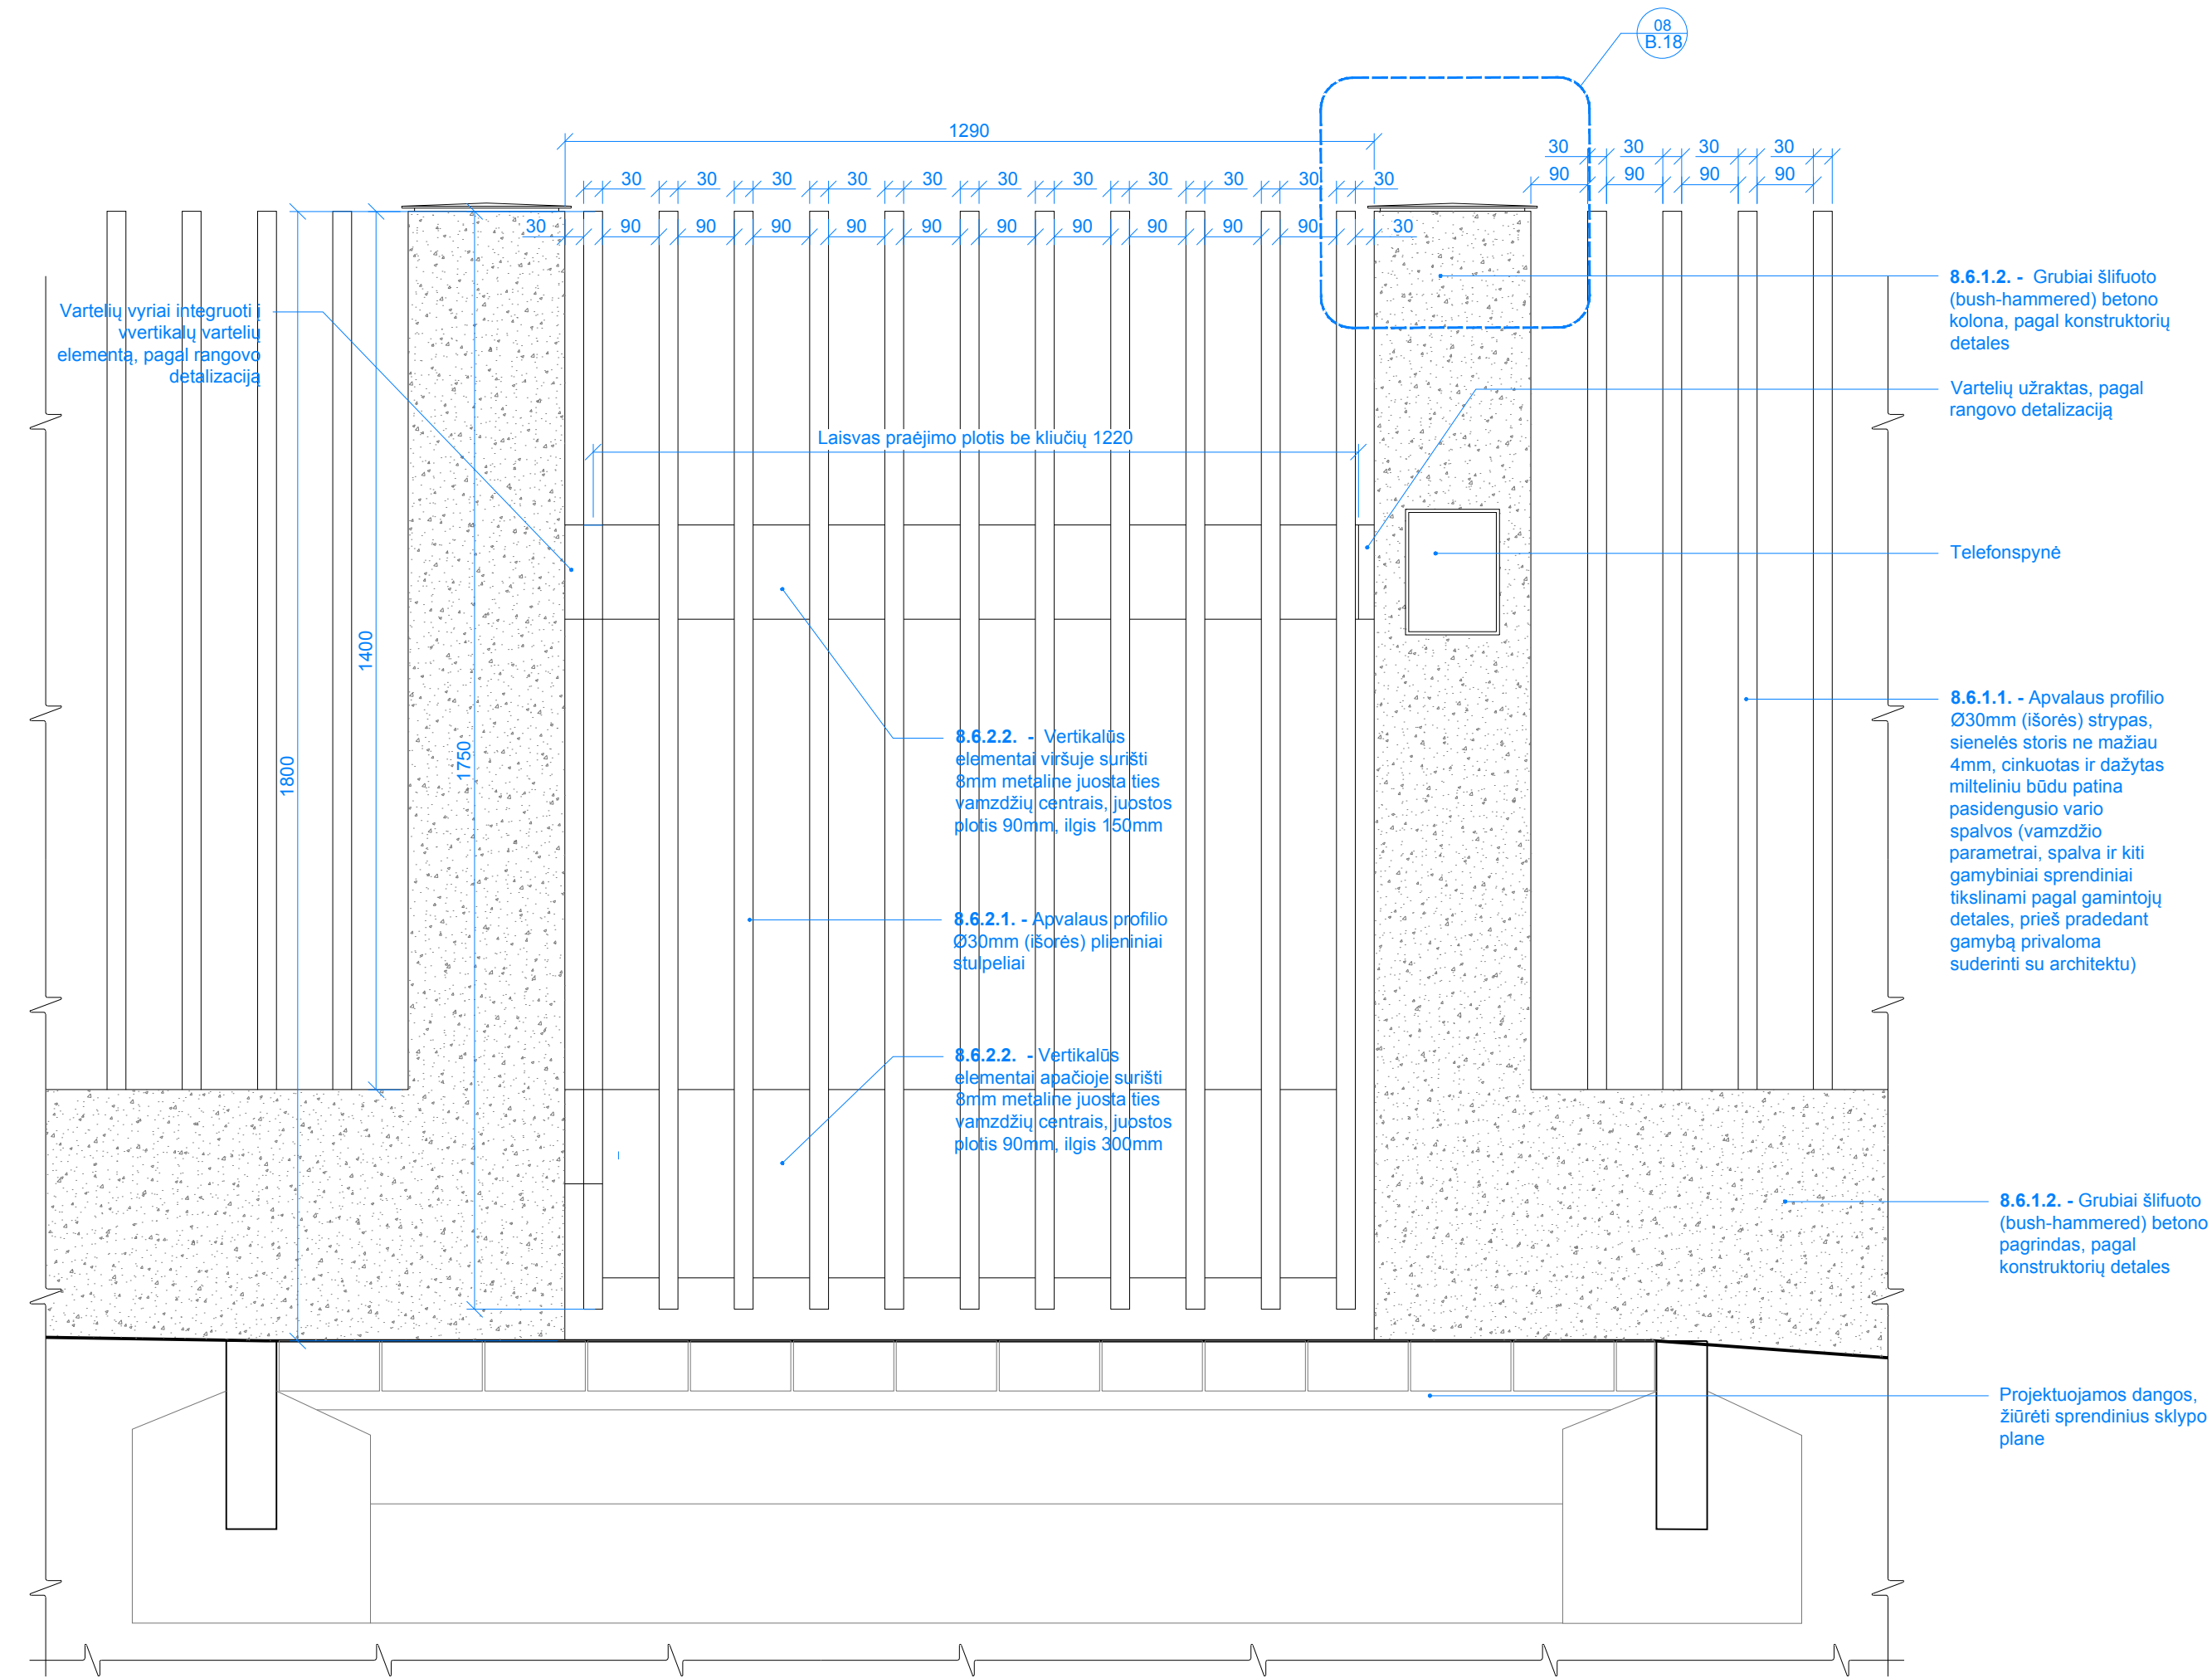

04 DETALĖ: Varteliai, vaizdas iš priekio
M1:10

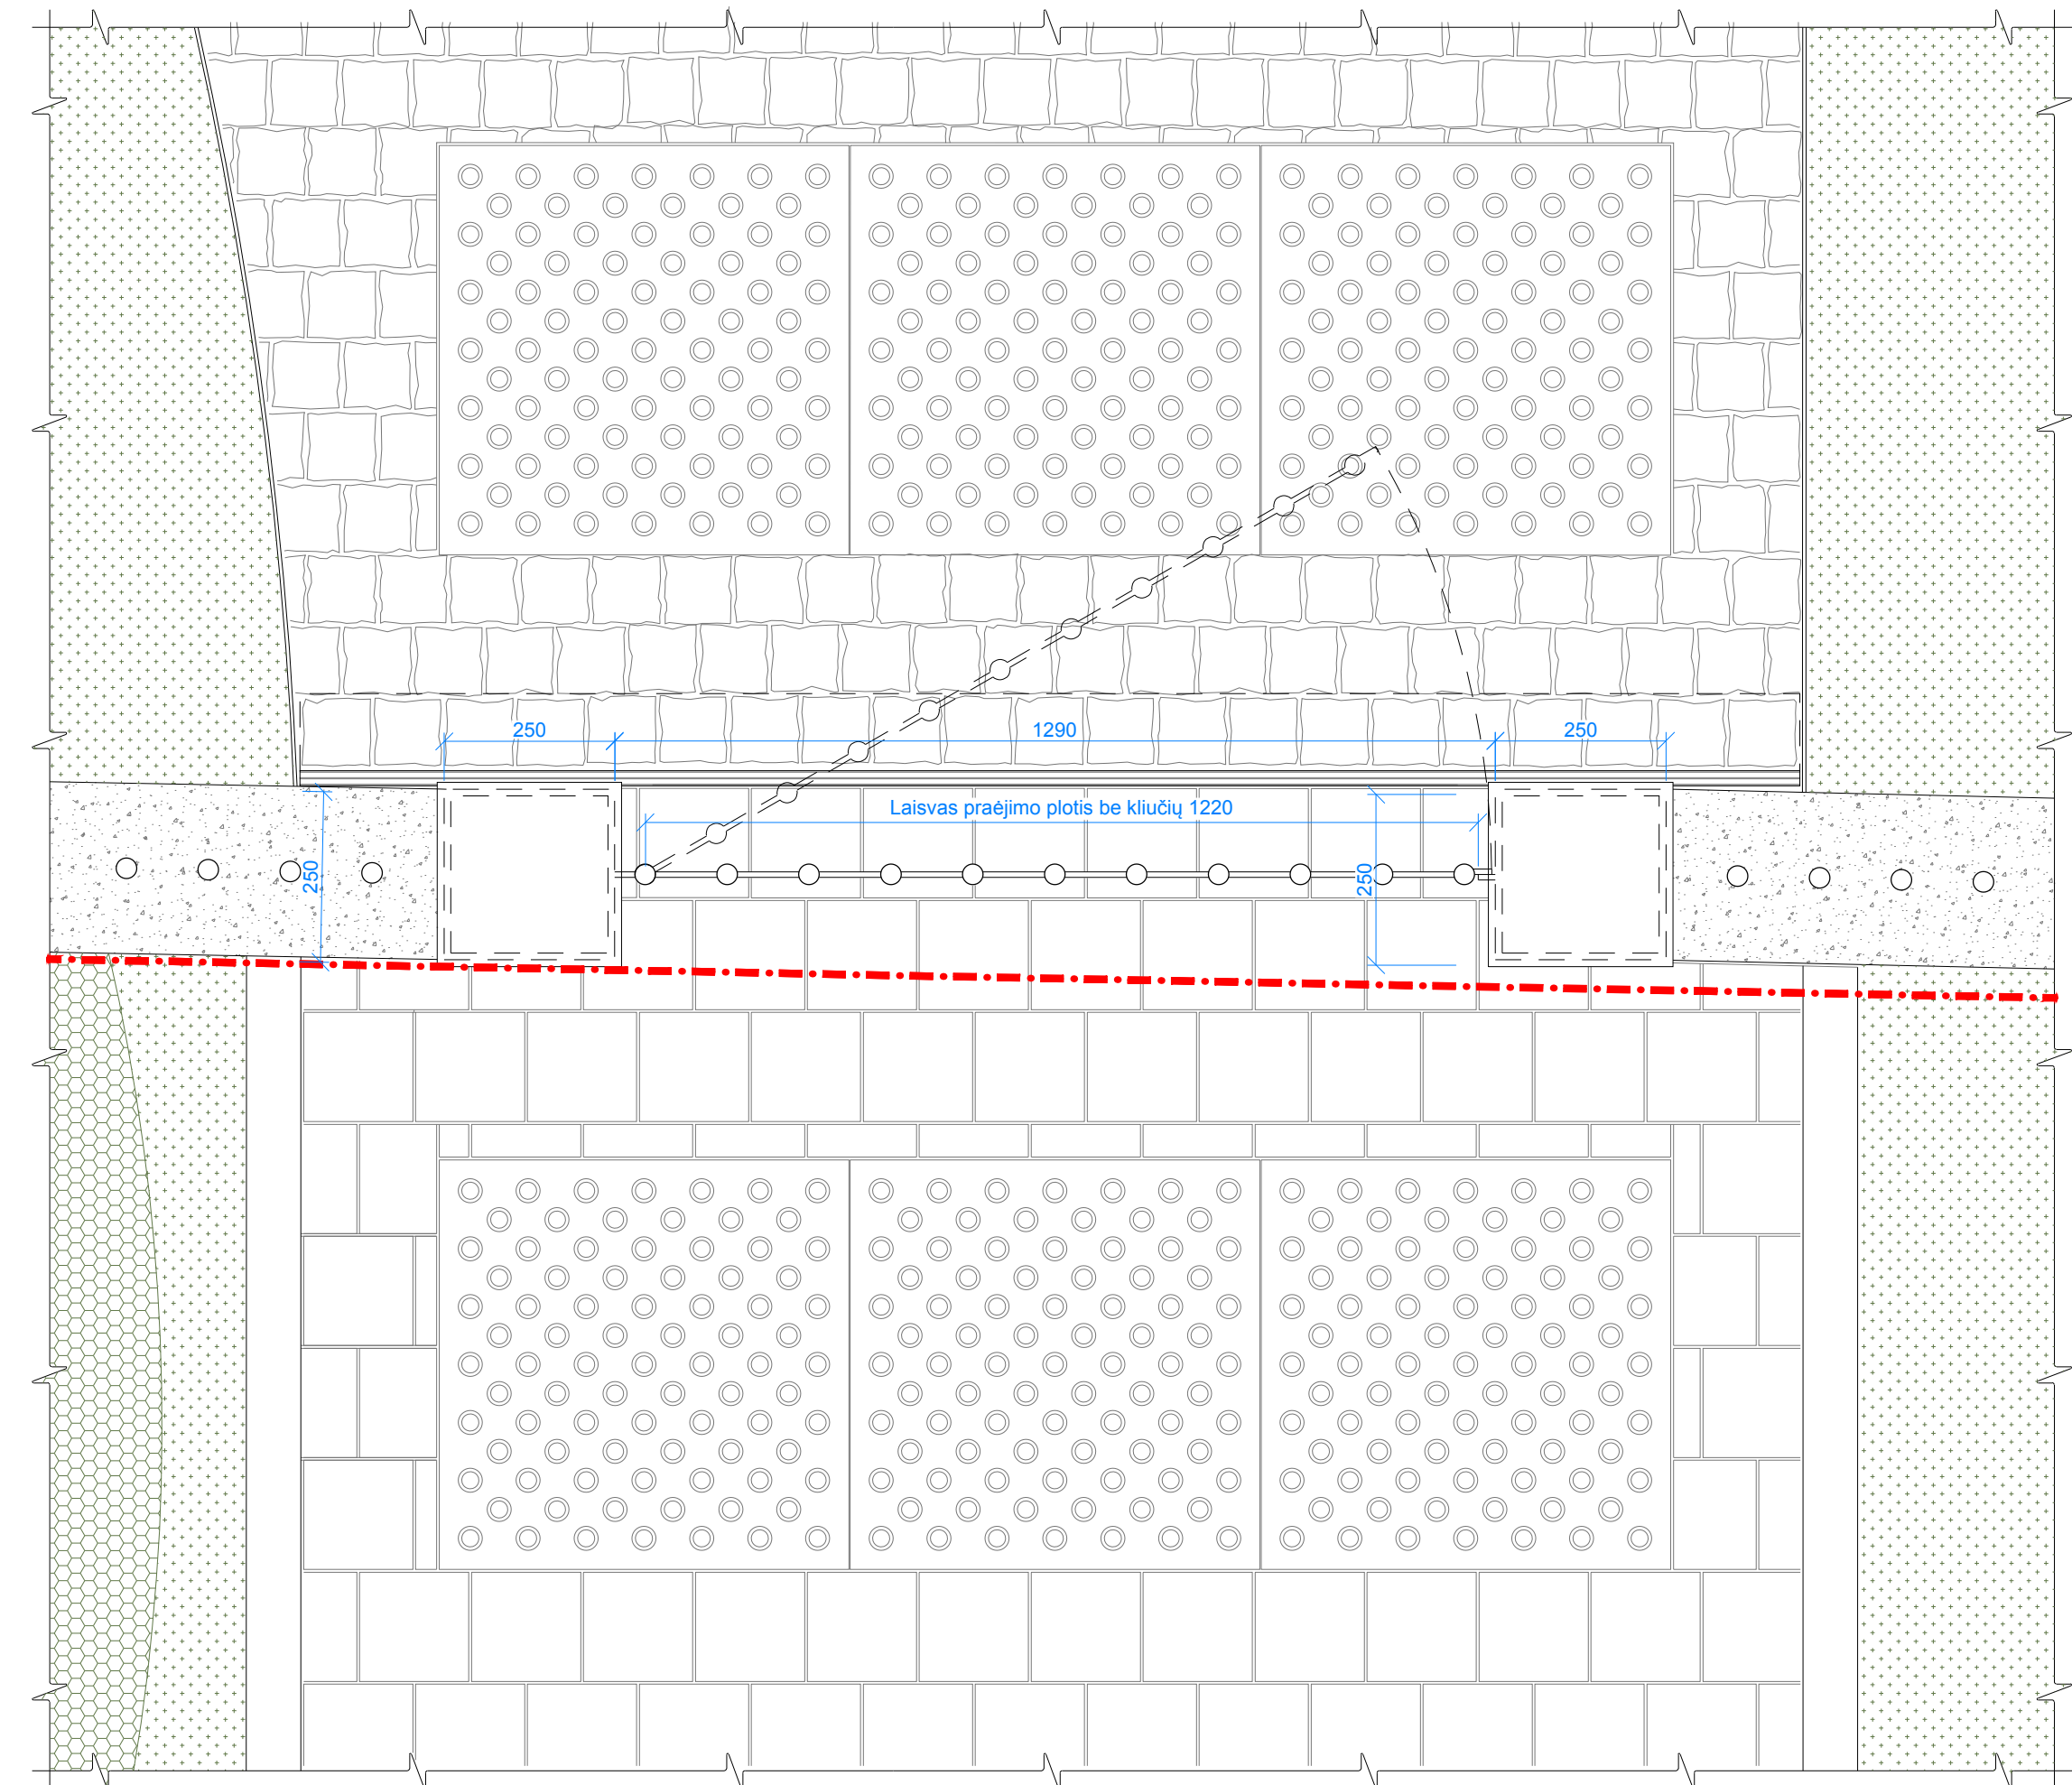

05 DETALĖ: Varteliai, planas
M1:10

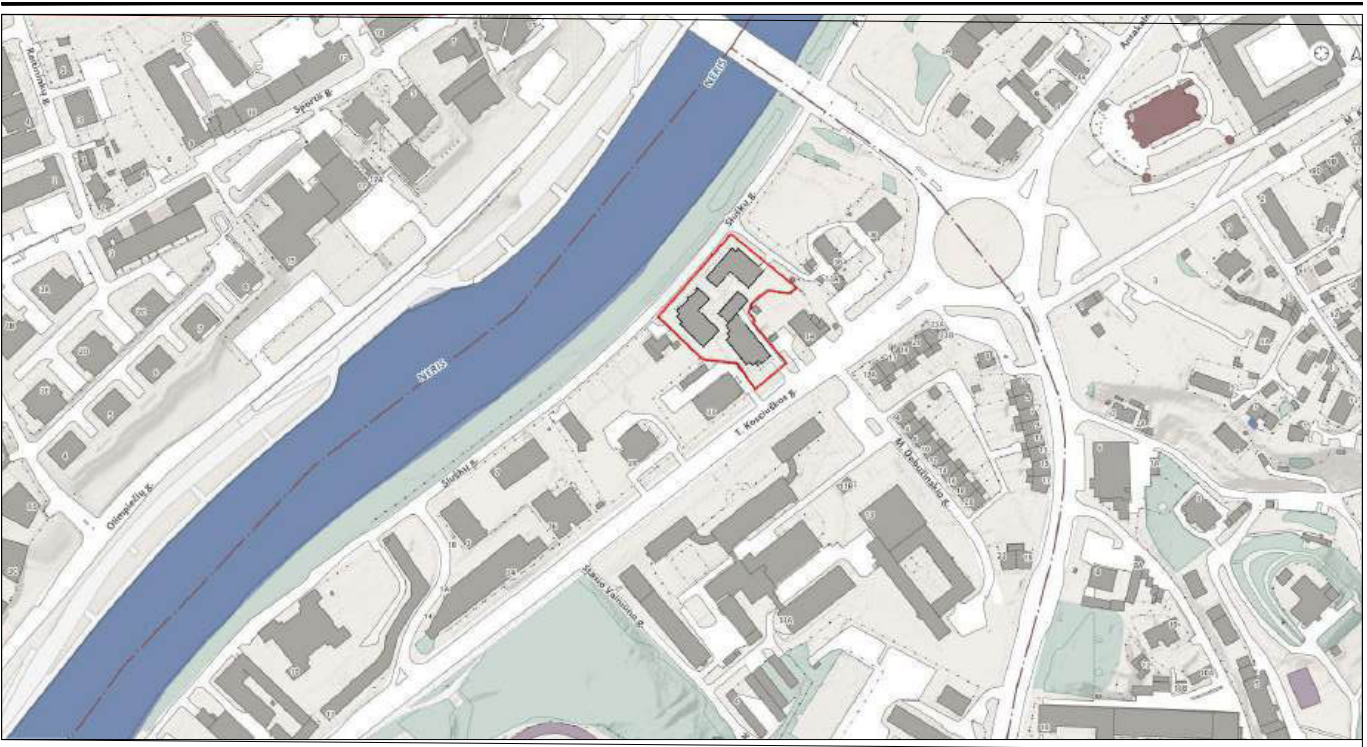

SKLYPO PLANAS / Įskarpa iš www.maps.vilnius.lt / M 1:5000

BENDROS PASTABOS


- Nekeisti šio brėžinio mastelio;
- Statybų metu rangovas privalo visų dangų ir gaminių matmenis patikrinti ir patikslinti statybos aikštelėje;
- Visi vykdomi darbai privalo atitikti aktualius Lietuvos ir/ar Europos Sąjungos standartus, galiojančius Statybos Teisės Reglamentų (STR) bei kitus statybos procesus reglamentuojančius statutinius reikalavimus, metodinius nurodymus bei gamintojų/tiekėjų reikalavimus;
- Visi gaminiai privalo būti įrengti pagal gamintojų/tiekėjų reikalavimus;
- Brėžinyje radus klaidų ar trūkstant informacijai informuoti architektus.

BRĖŽINĮ SKAITYTI SU:


- Sklypo plano dalies (SP) dokumentais:
- 0414-TDP-SP.AR - Aškinamasis raštas;
 - 0414-TDP-SP.TS - Techninės specifikacijos;
 - 0414-TDP-SP.KŽ - Medžiagų kiekių žiniaraštis;
 - 0414-TDP-SP.B.01/02/03/04/05/06 - Planais
 - 0414-TP-SP.B-6000/6001 - Detalėmis;
 - Architektūrinės dalies (SA) dokumentais;
 - Bendrosios dalies (BD) dokumentais;
 - Likusioms statybos projekto dalims.




Brėžiniui parengti naudota želdynų būklės vertinimo ir dendrologinės analizės informacija.		DATA	NUMERIS
Vertinimas ir analizė parengti ... Vertinimo ir analizės dokumentai pateikti bendrosios projekto dalies prieduose.		2021/04/20	-
Parengta ant 1:500 mastelio suderinto topografinio plano.		DATA	NUMERIS
Plano rengėjas J.Šalkausko personalinė įmonė, geodezininkas J. Šalkauskas (paž.nr. 1GKY-1108). Planas pateikias bendrosios projekto dalies prieduose.		2024/08/21	
00	26.01.26	Viešinimui	
LAIDA	ISLEIDIMO DATA	LAIDOS STATUSAS, KEITIMO PRIEŽASTIS (JEI TAIKOMA)	
KVAL. DOK. NR.	 UAB "VILTEKTA" A. UOGINTAS VILNIUS, EL. PAŠTAS: VILTEKTA@VILTEKTA.LT, WWW.VILTEKTA.LT	STATINIO PROJEKTO PAVADINIMAS	
A2053/0084	SPV T. Segalis	INŽINERINIŲ STATINIŲ, ATRAMINIŲ SIENELIŲ STATYBOS IR INŽINERINIŲ TINKLŲ VANDENTIEKIO TINKLŲ REKONSTRAVIMO T. KOSCIŪSKOS G. 32, VILNIUS PROJEKTAS	
UAB „archo“ (125915850) Adresas: g. 15v, LT-08303 Vilnius www.archo.lt info@archo.lt, +370 (527) 118-08		STATINIO STATINIO NUMERIS IR PAVADINIMAS	
A1319	SPDV E. Neniškis		
A1688	ARCH. A. Uogintas		
STUDIO_SPACE/TIME		DOKUMENTO PAVADINIMAS	LAIDA
		Tvoros detalės	00
BK005293	Arch. Povilas Marozas	M 1:50, 1:20, 1:10 ir 1:5 / A1	
(26)-ŽPV-35	ŽPV Povilas Marozas		
LT	STATYTOJAS IR (ARBA) UŽSAKOVAS	DOKUMENTO ŽYMUO	LAPAS
	UAB "KOS32" , AB "Vilniaus šilumos tinklai"	0414-INŽ-PP-SP-B-18	04 06

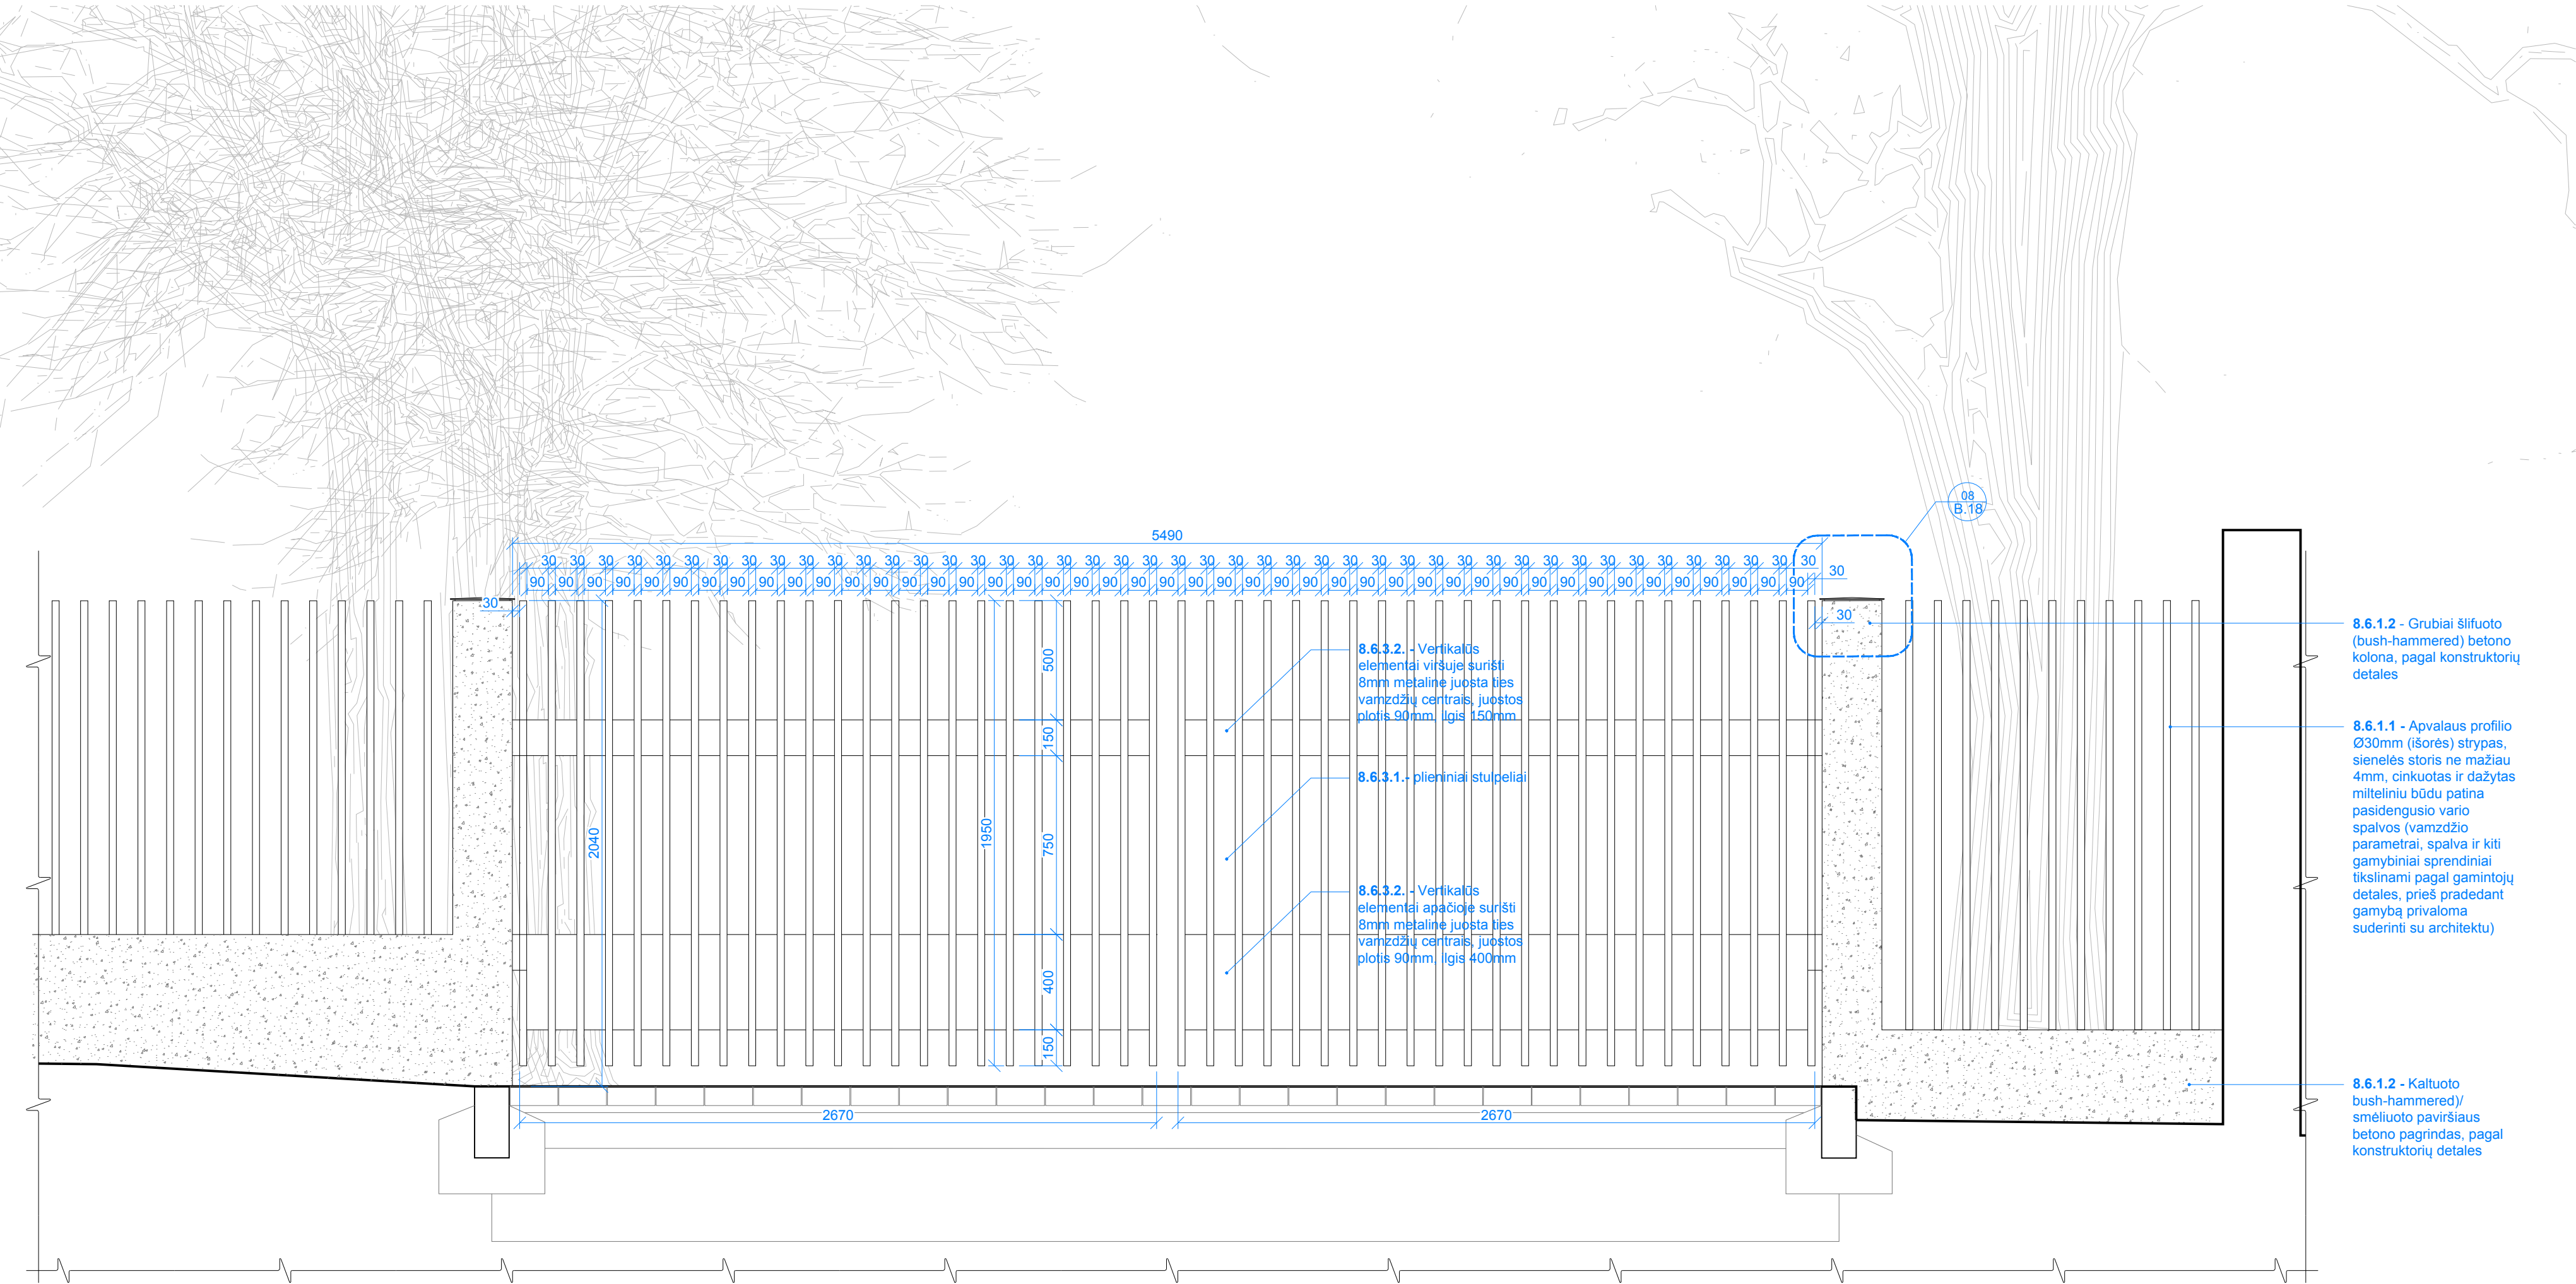

06 DETALĖ: Vartai, vaizdas iš priekio
M1:20

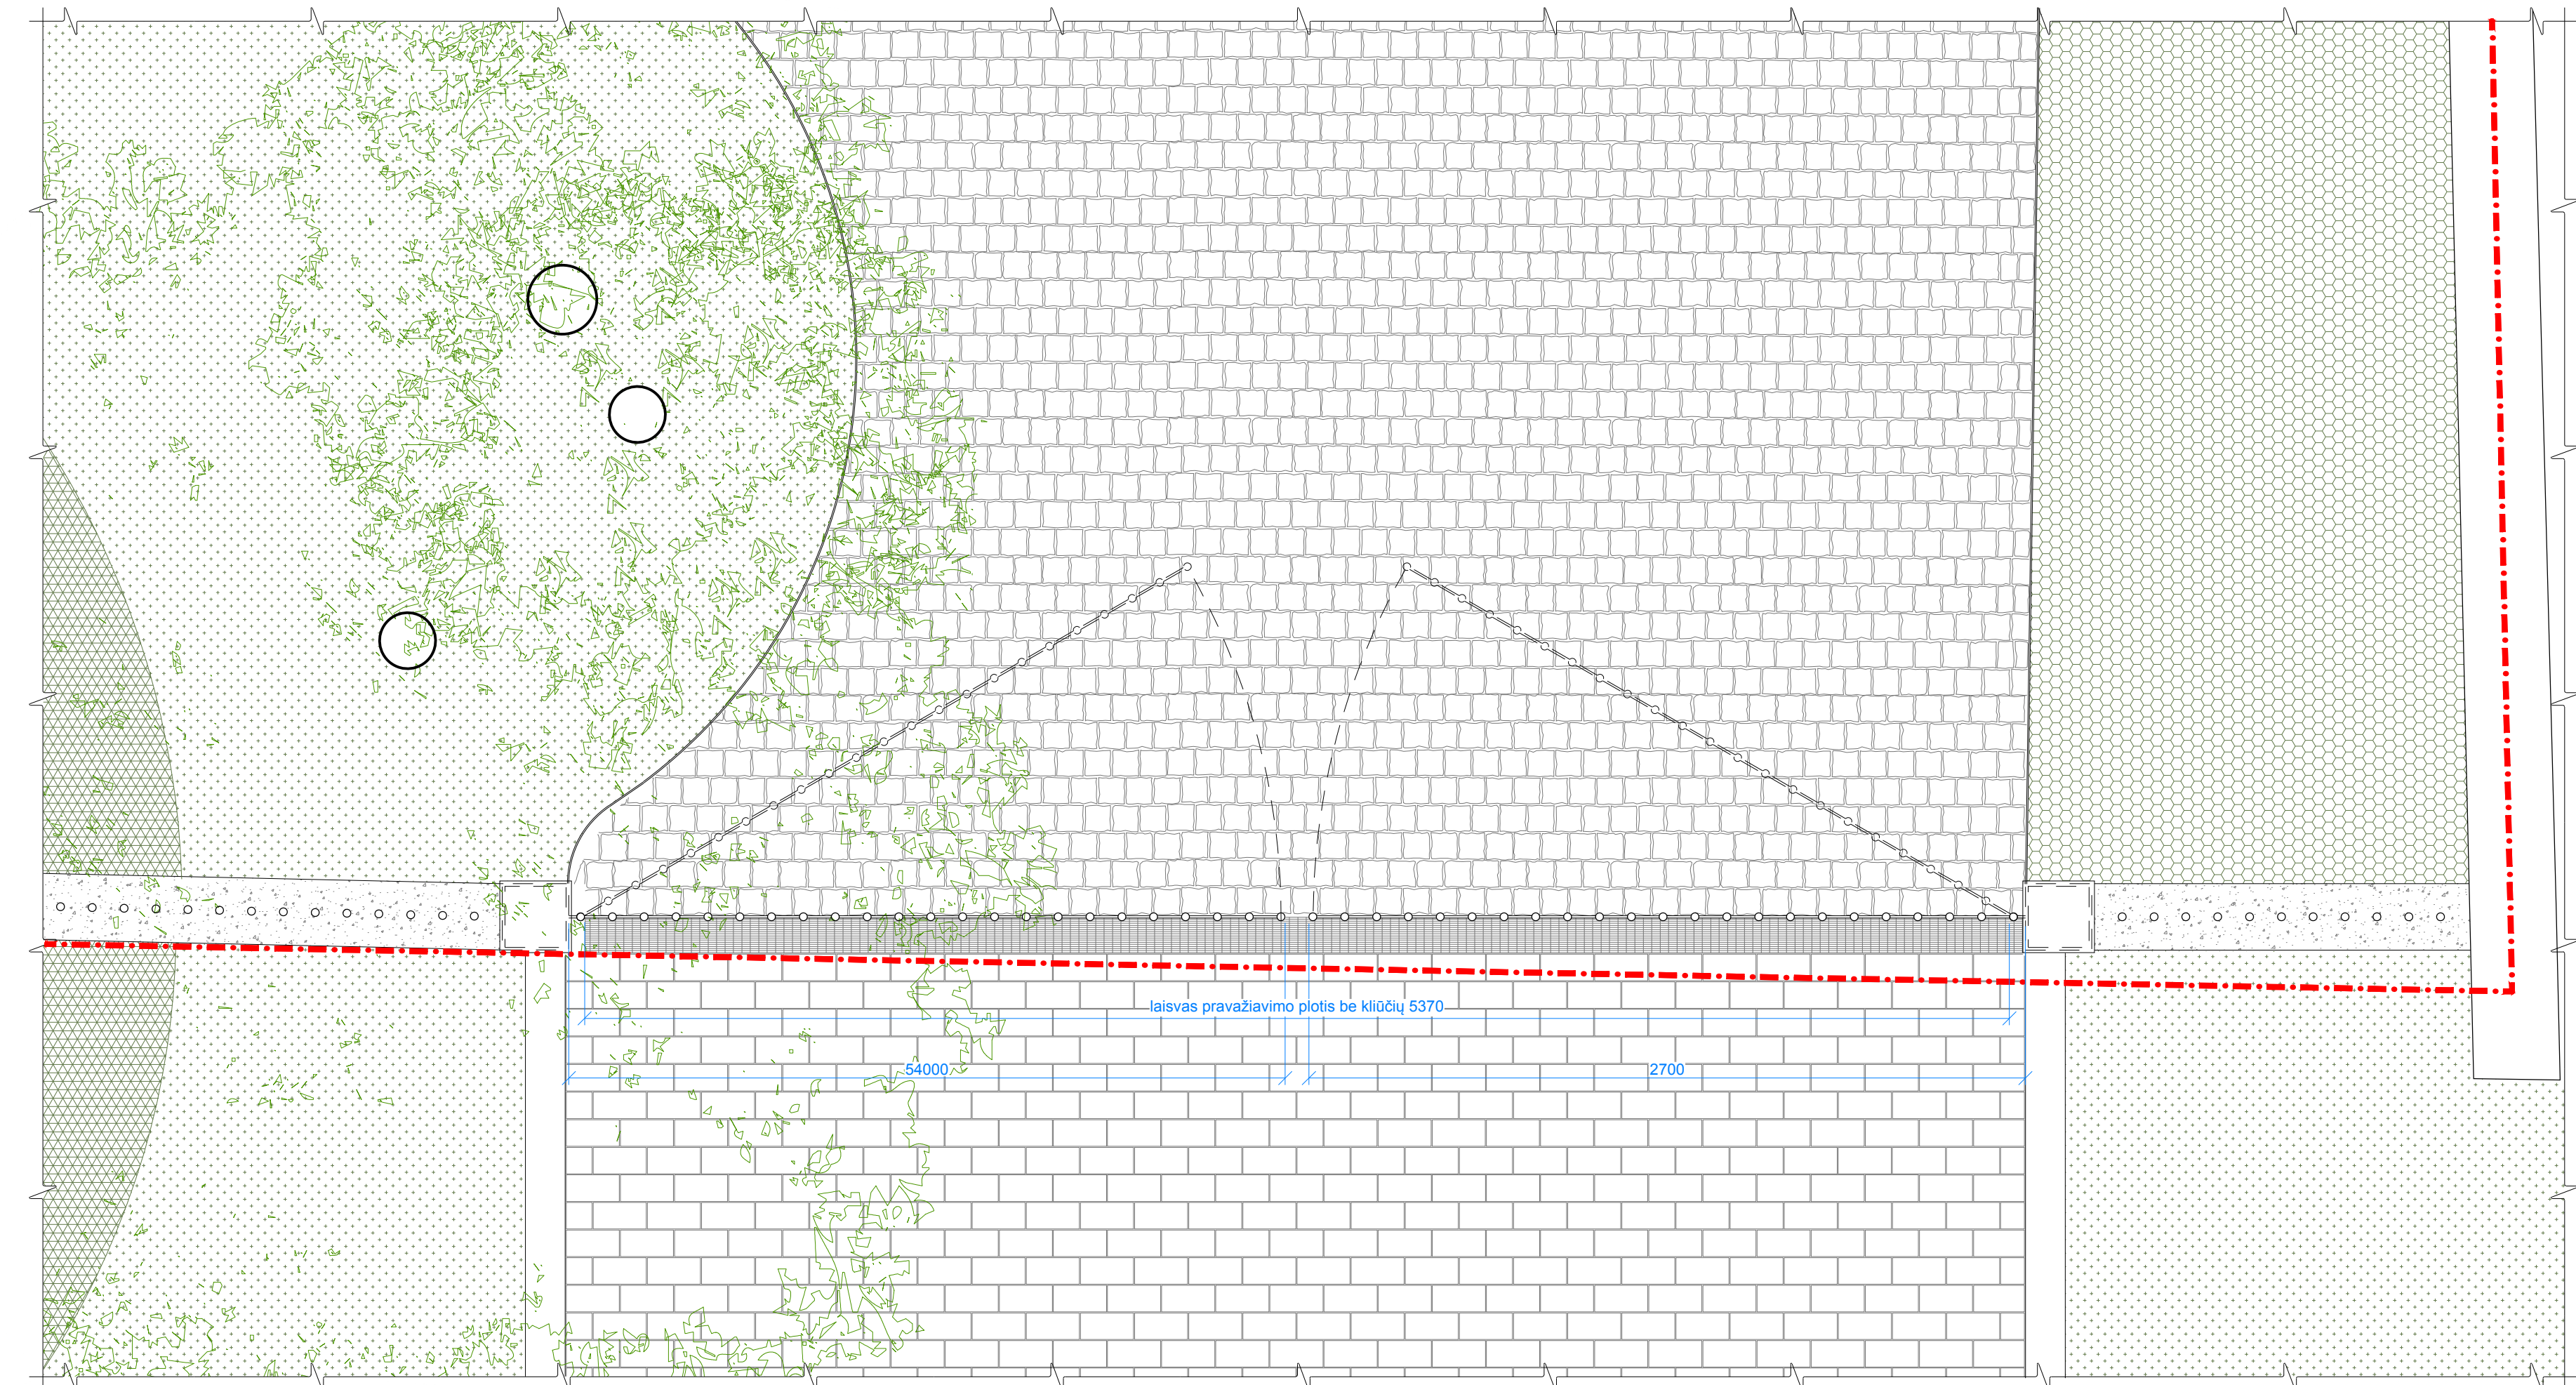

07 DETALĖ: Vartai, planas
M1:20

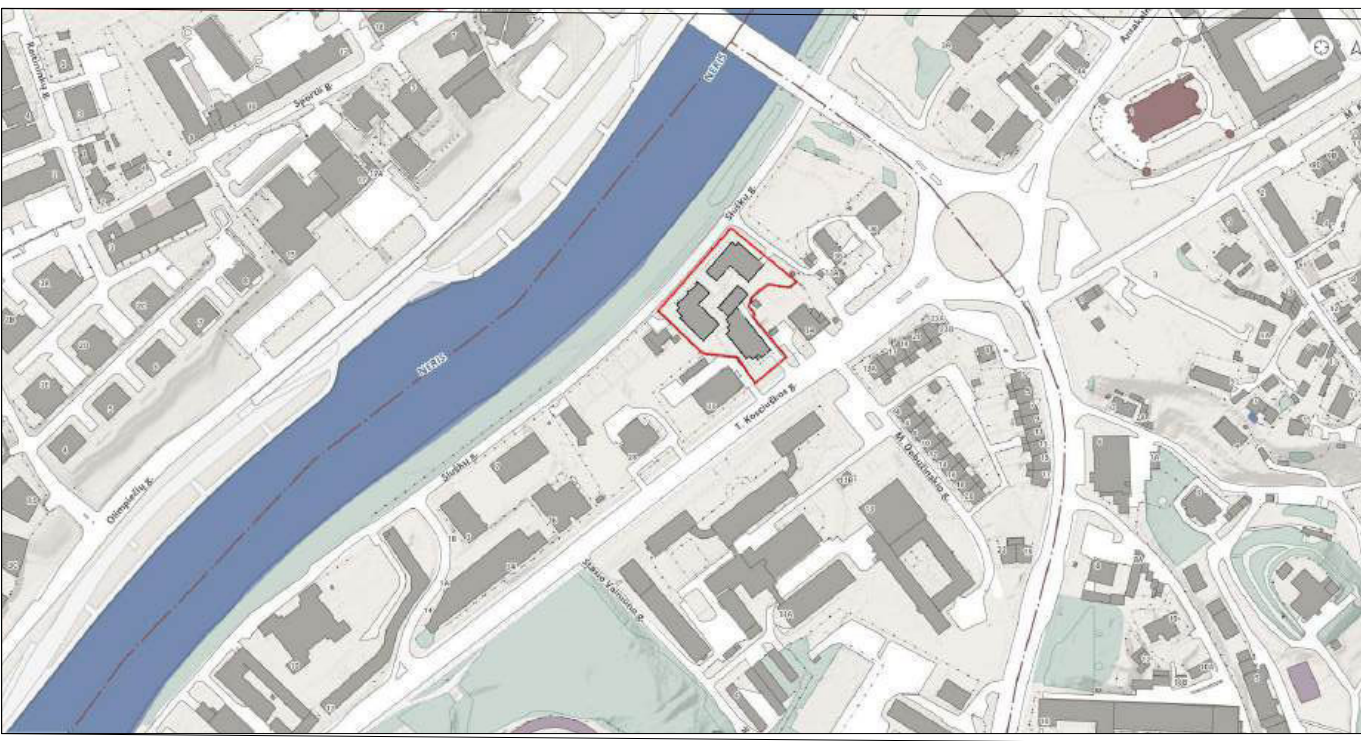


SKLYPO PLANAS / Iškarpa iš www.maps.vilnius.lt / M 1:5000

BENDROS PASTABOS

1. Nekeisti šio brėžinio mastelio;
2. Statybų metu rangovas privalo visų dangų ir gaminių matmenis patikrinti ir patikslinti statybos aikštelėje;
3. Visi vykdomi darbai privalo atitikti aktualius Lietuvos ir/ar Europos Sąjungos standartus, galiojančius Statybos Teisės Reglamentų (STR) bei kitus statybos procesus reglamentuojančius statutinius reikalavimus, metodus nurodymus bei gamintojų/tiekėjų reikalavimus;
4. Visi gaminiai privalo būti įrengti pagal gamintojų/tiekėjų reikalavimus;
5. Brėžinyje radus klaidų ar trūkstant informacijai informuoti architektus.


BRĖŽINĮ SKAITYTI SU:

- Sklypo plano dalies (SP) dokumentais:
0414-TDP-SP.AR - Aiškinamasis raštas;
0414-TDP-SP.TS - Techninės specifikacijos;
0414-TDP-SP.KŽ - Medžiagų kiekių žiniaraštis;
0414-TDP-SP.B.01/02/03/04/05/06 - Planas;
0414-TDP-SP.B.6000/6001 - Detalėmis;
Architektūrinės dalies (SA) dokumentais;
Bendrosios dalies (BD) dokumentais;
Likusiomis statybos projekto dalimis.

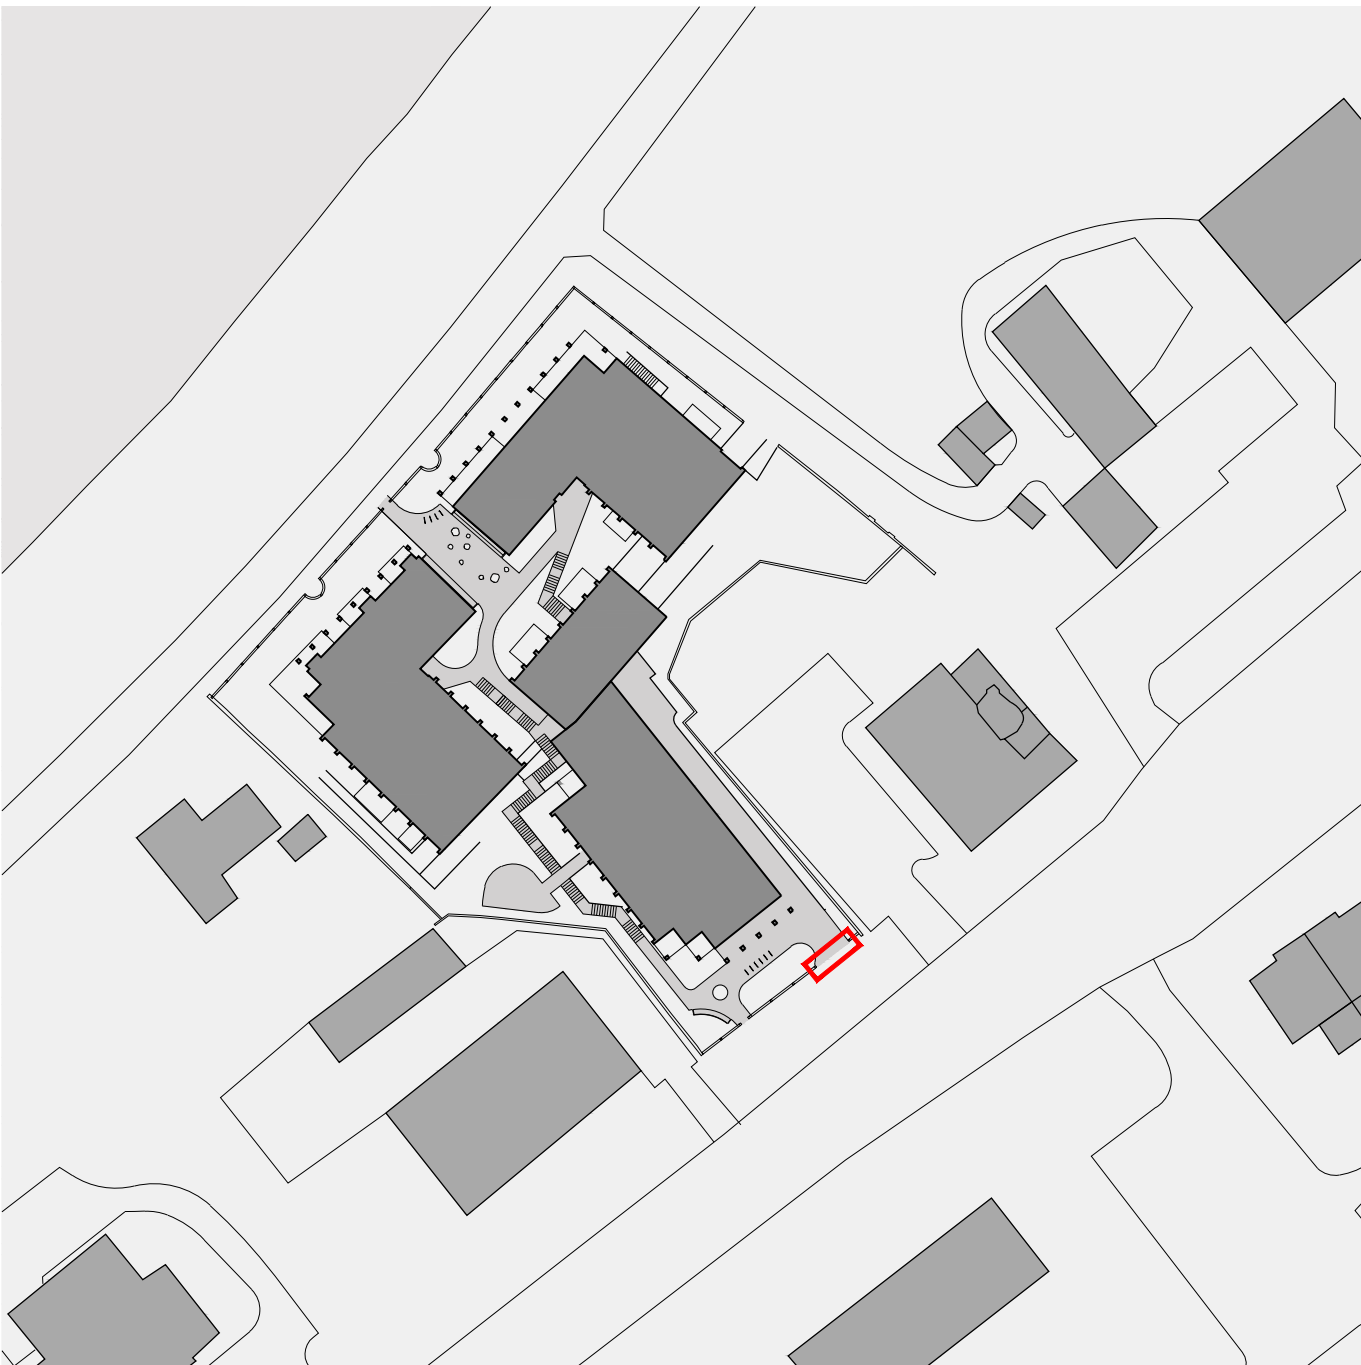


Brėžiniui parengti naudota želdynų būklės vertinimo ir dendrologinės analizės informacija. Vertinimas ir analizė parengti ... Vertinimo ir analizės dokumentai pateikti bendrosios projekto dalies prieduose.		DATA	NUMERIS
Parengta ant 1:500 mastelio suderinto topografinio plano. Plano rengėjas J.Šalkausko personalinė įmonė, geodezininkas J.Šalkauskas (paž.nr. 1GKV-1108). Planas pateikias bendrosios projekto dalies prieduose.		2021/04/20	-
		2024/08/21	NUMERIS


				Viešinimui	
00		26.01.26		LAIDOS STATUSAS, KEITIMO PRIEŽASTIS (JEI TAIKOMA)	
LAIDA		IŠLEIDIMO DATA		LAIDOS STATUSAS, KEITIMO PRIEŽASTIS (JEI TAIKOMA)	
KVAL. DOK. NR.			UAB "VILTEKTA" A. UOGINTAS VILNIUS, EL. PAŠTAS: VILTEKTA@VILTEKTA.LT, WWW.VILTEKTA.LT		
	A2053/0084		SPV	T. Segalis	
A1319	SPDV	E. Neniškis			
A1688	ARCH.	A. Uogintas			
		STUDIO_SPACE/TIME		DOKUMENTO PAVADINIMAS	
				Tvoros detalės	
				M 1:50, 1:20, 1:10 ir 1:5 / A1	
BK005293		Arch.	Povilas Marozas		
(26)-ŽPV-35		ŽPV	Povilas Marozas		
		STATYTOJAS IR (ARBA) UŽSAKOVAS		DOKUMENTO ŽYMUO	
LT		UAB "KOS32", AB "Vilniaus šilumos tinklai"		0414-INŽ-PP-SP-B-18	
				LAPAS	LAPŲ
				05	06

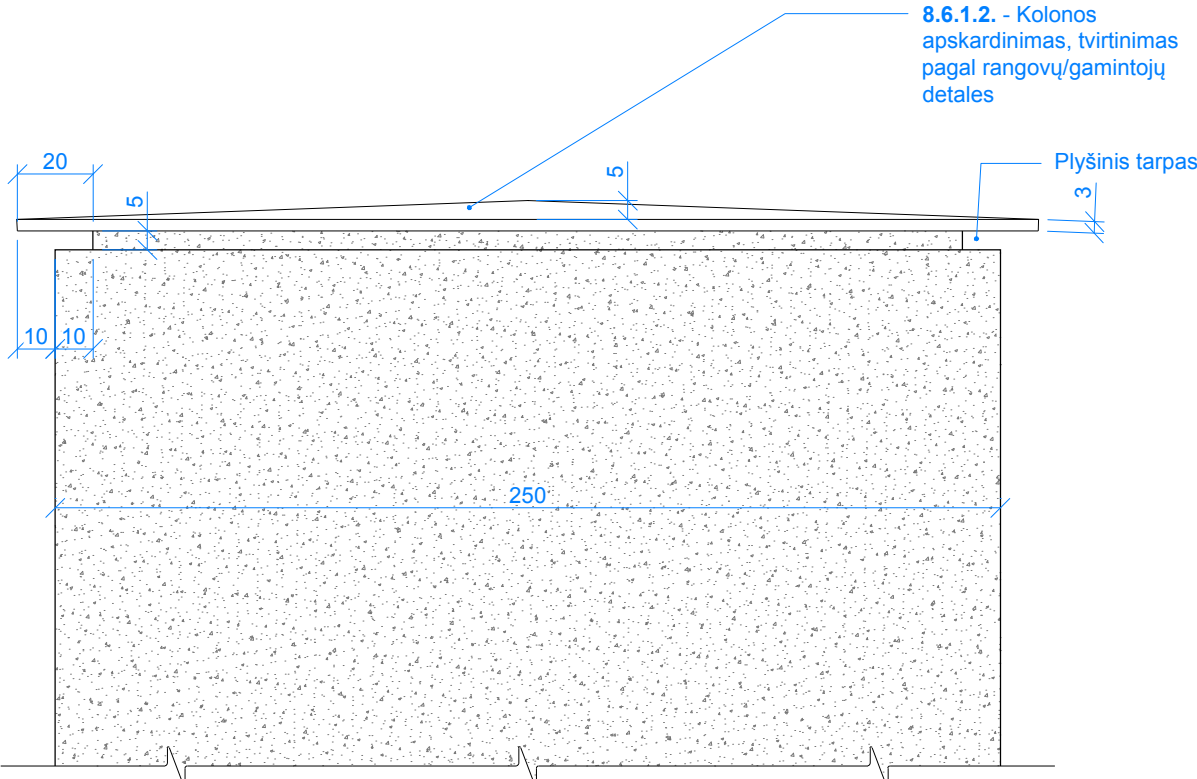


08 DETALĖ: Tvoros kolonos apskardinimo detalė
M1:2

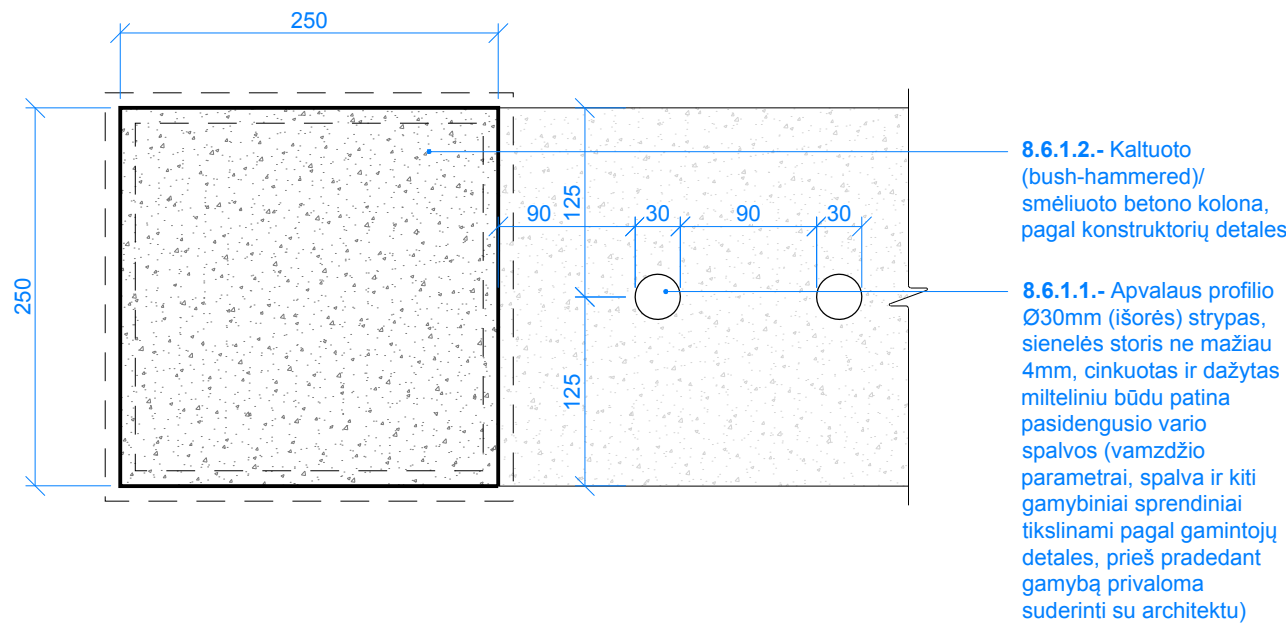


09 DETALĖ: Tvoros kolonos fragmentas, planas
M1:5

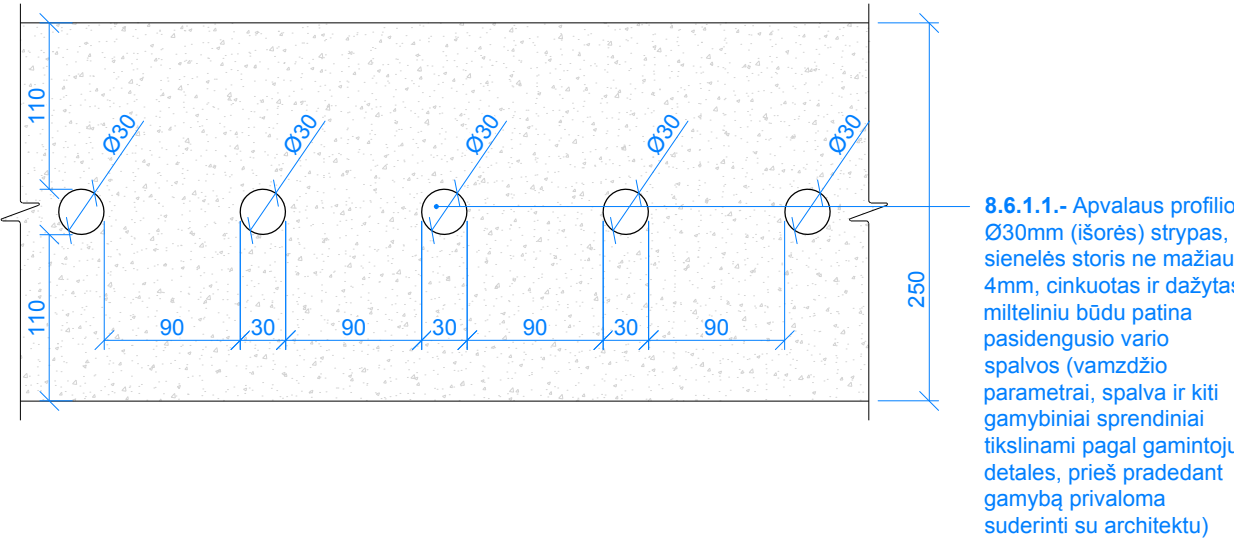


12 DETALĖ: Tvoros fragmentas, planas
M1:5

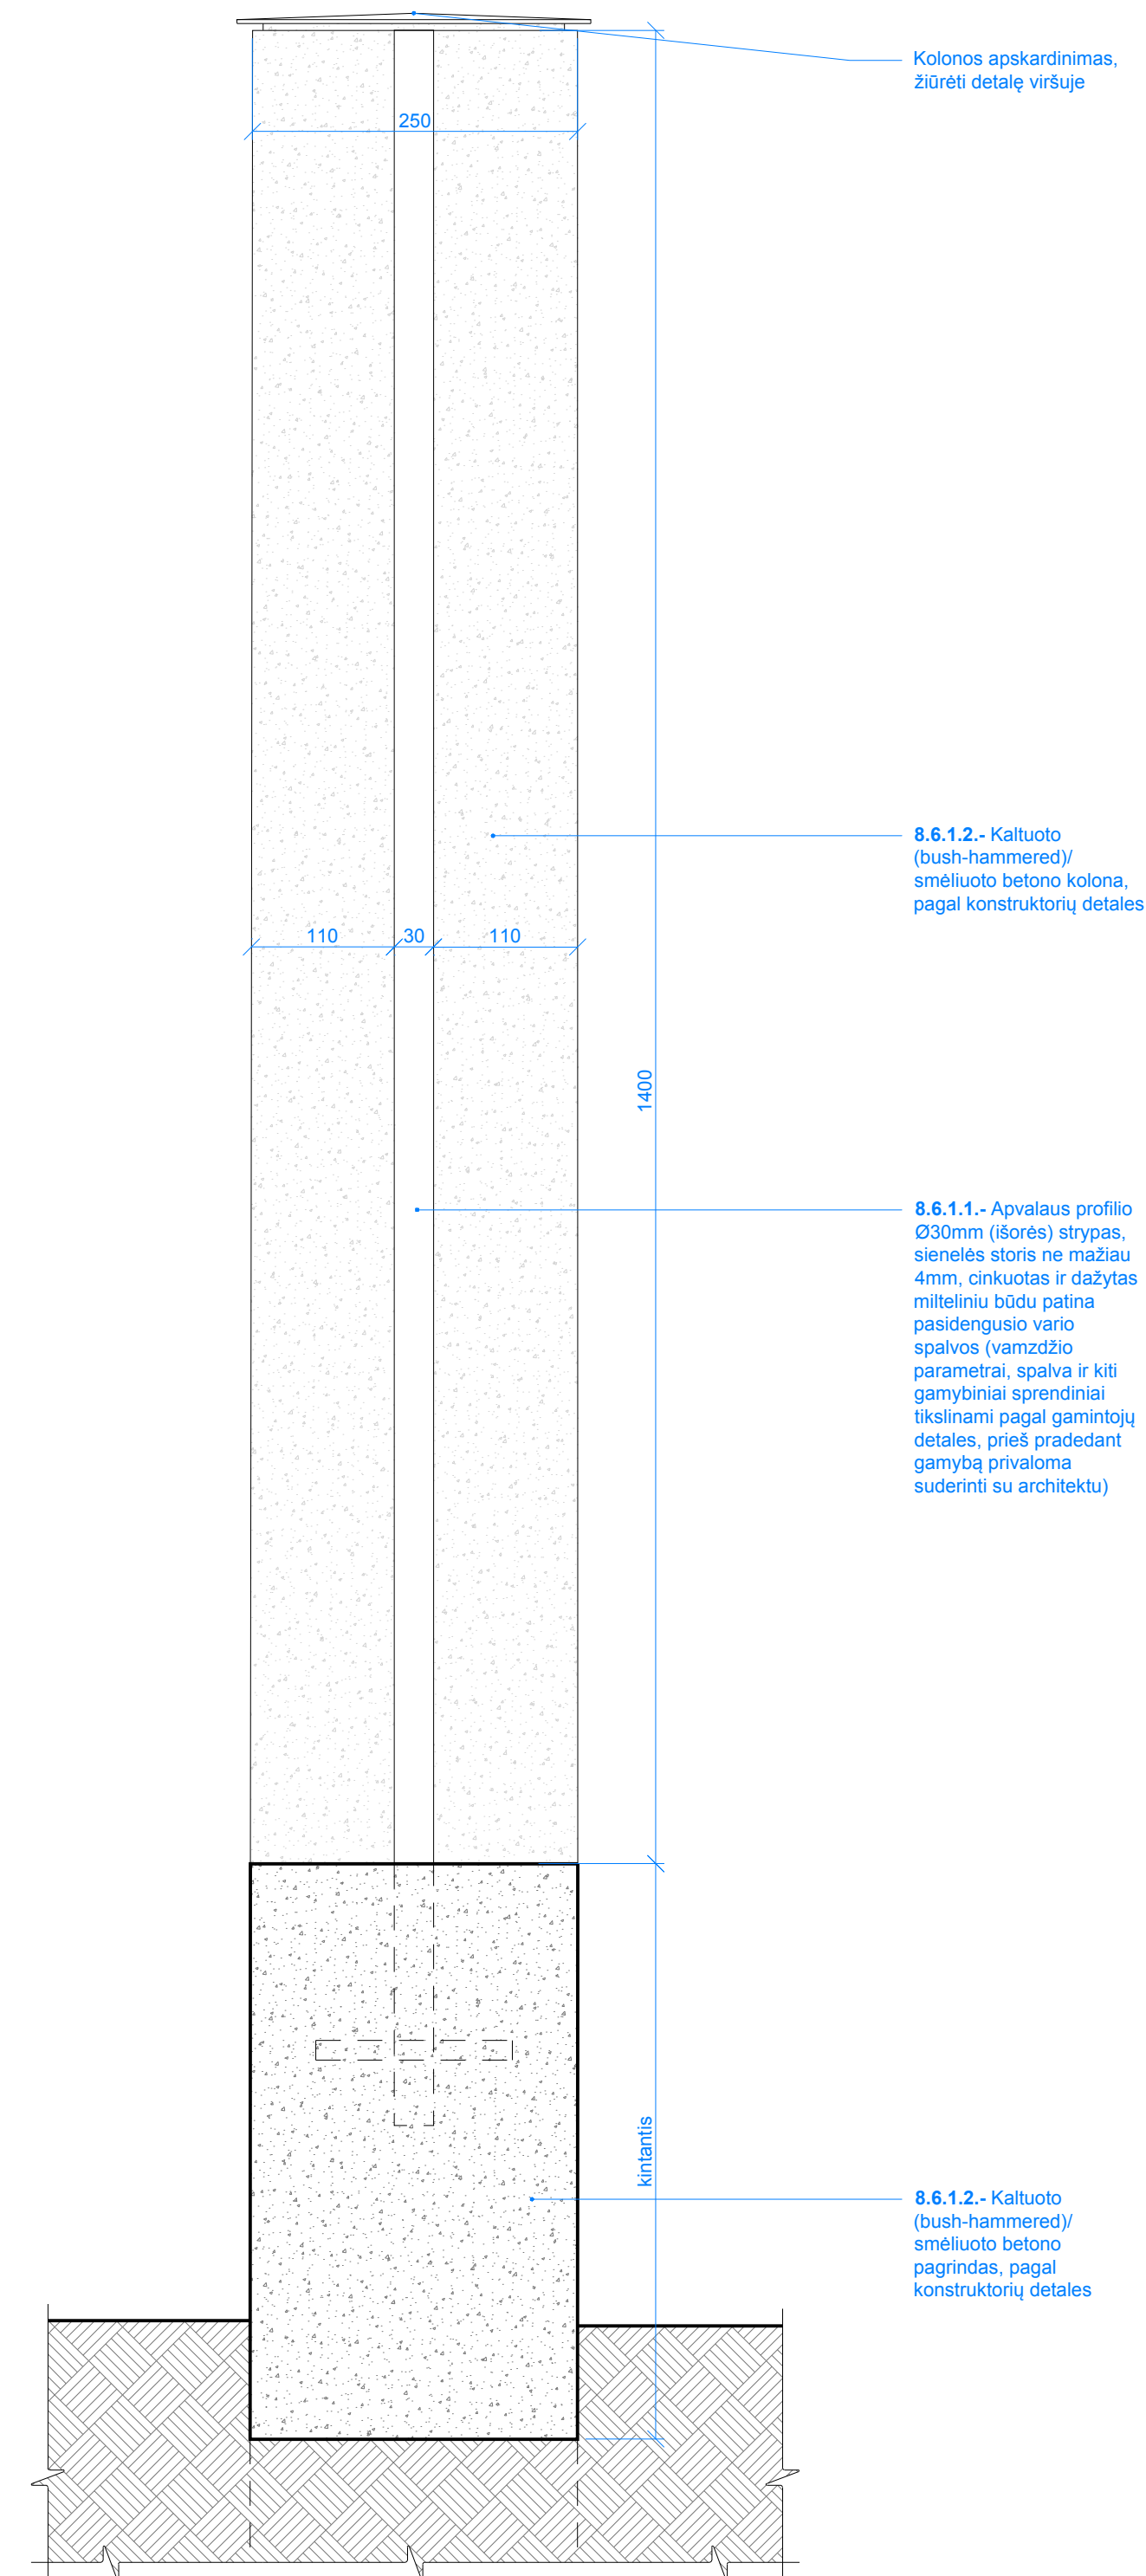


10 DETALĖ: Tvoros kolonos fragmentas, pjūvis A-A'
M1:5

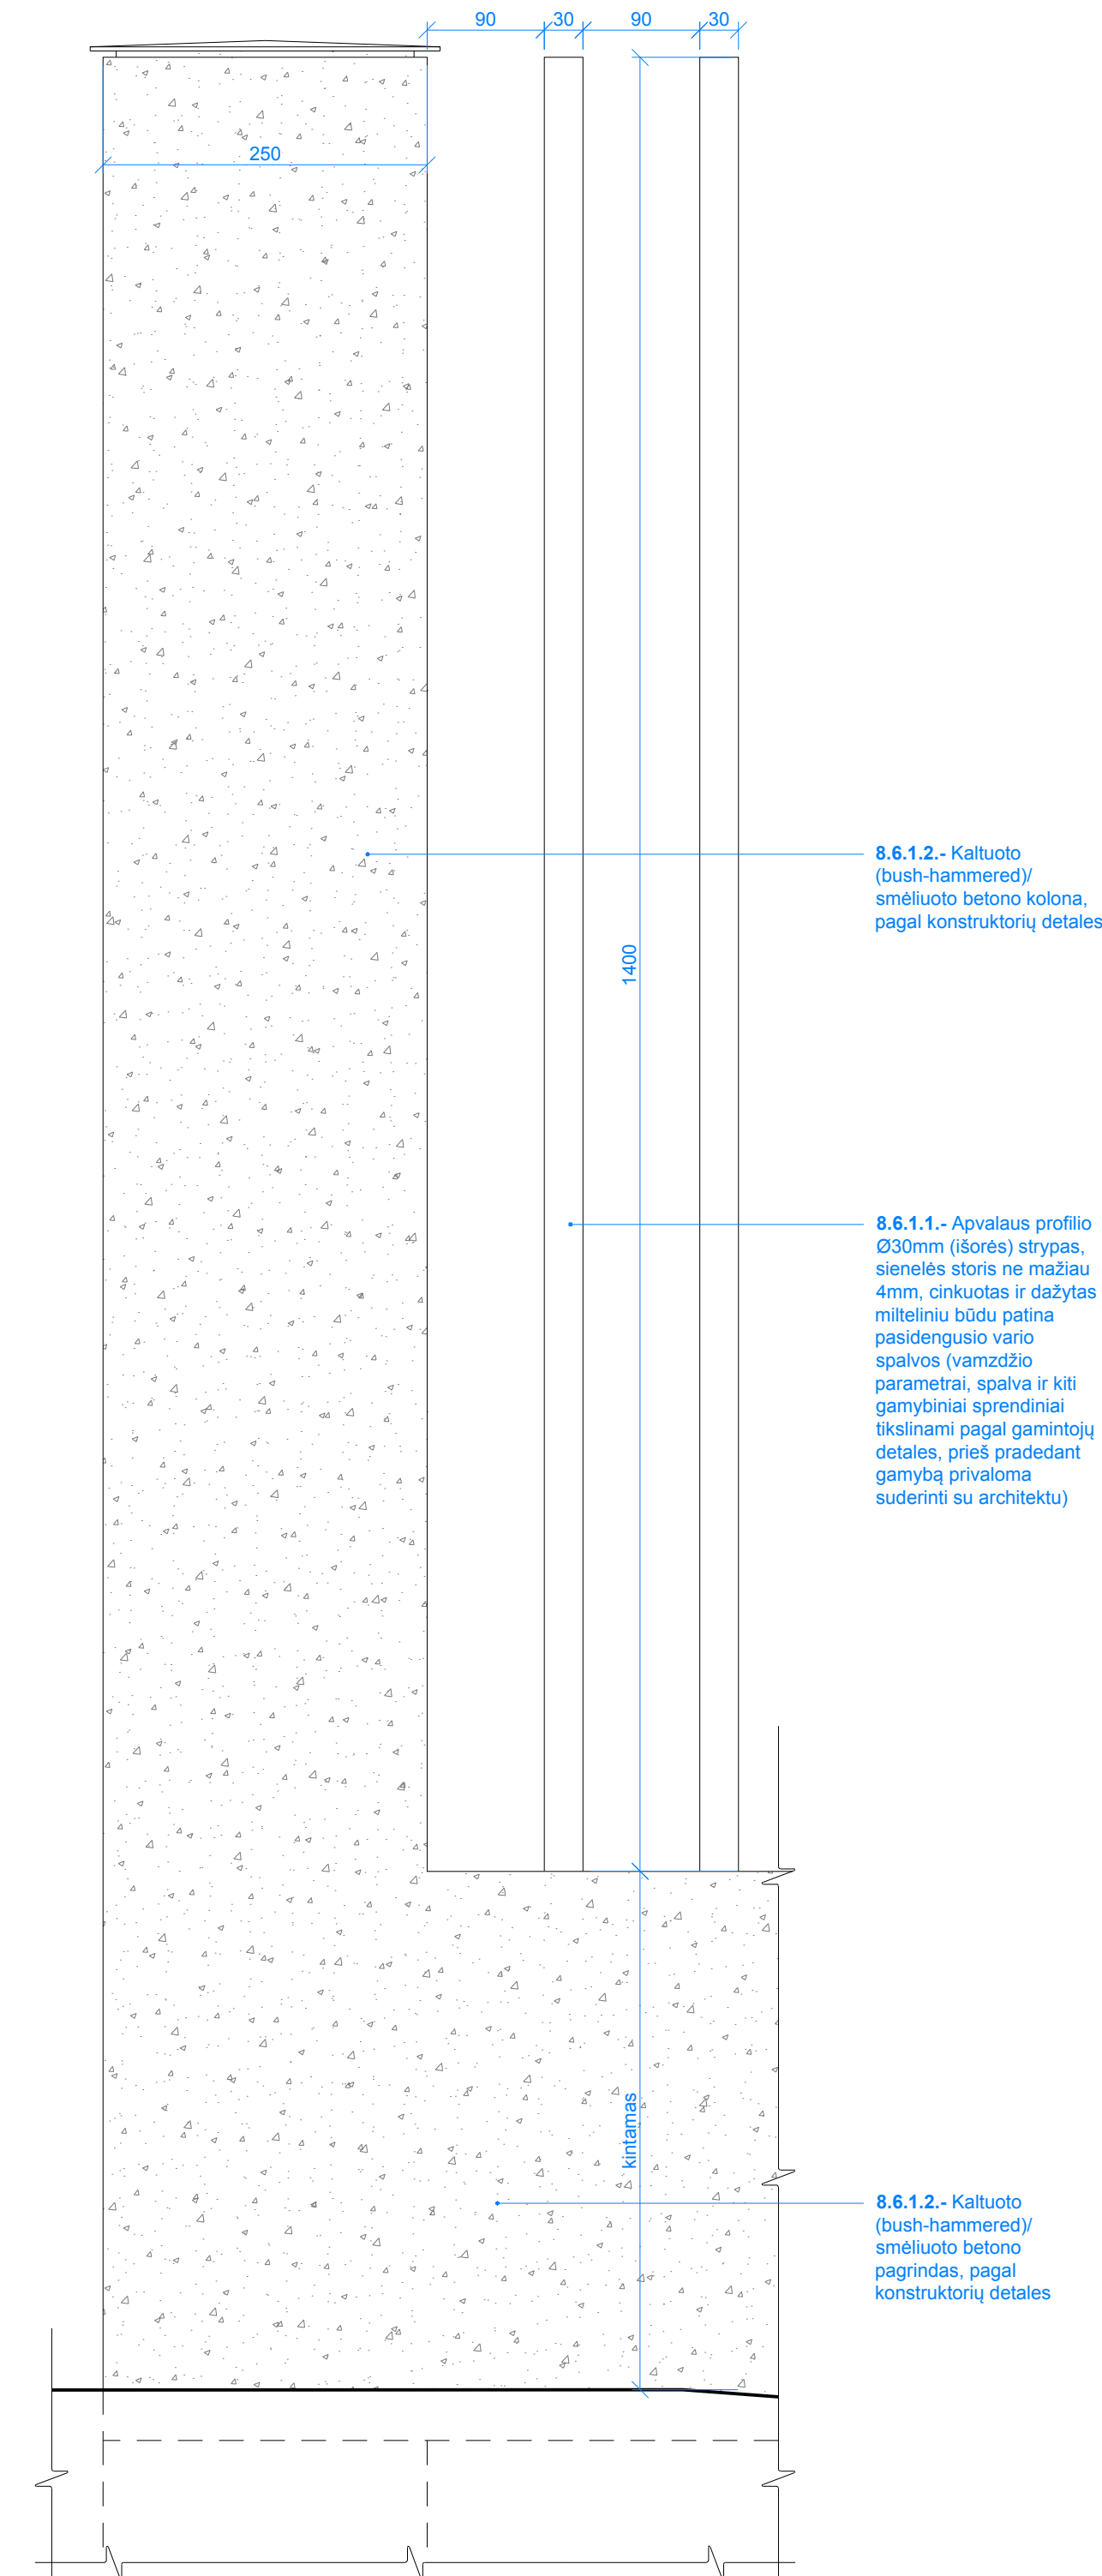

11 DETALĖ: Tvoros kolonos fragmentas, vaizdas iš priekio
M1:5

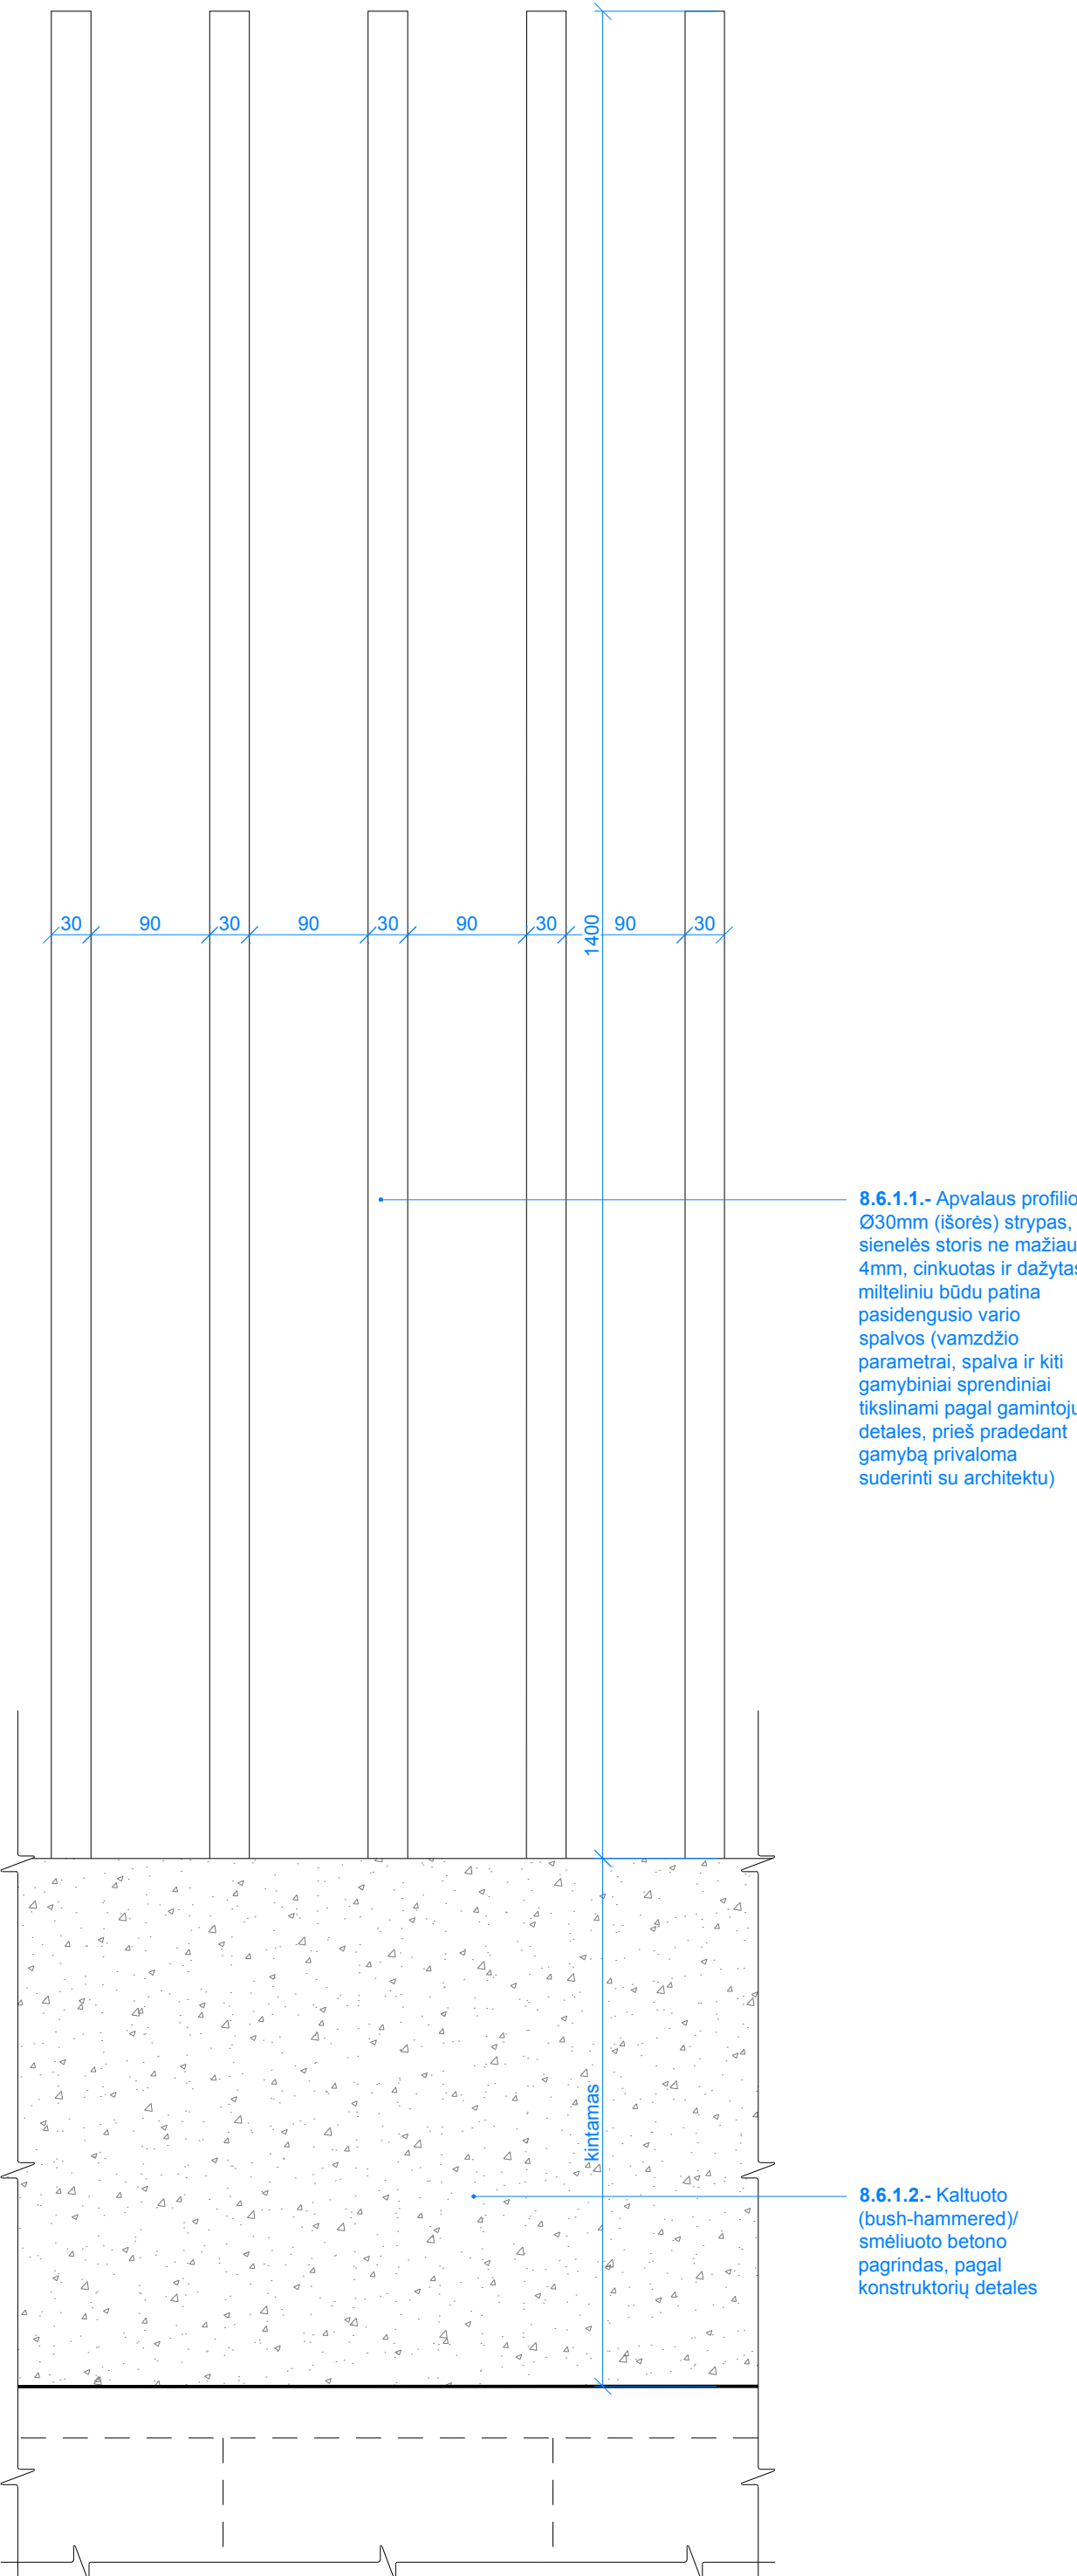

13 DETALĖ: Tvoros fragmentas, vaizdas iš priekio
M1:5

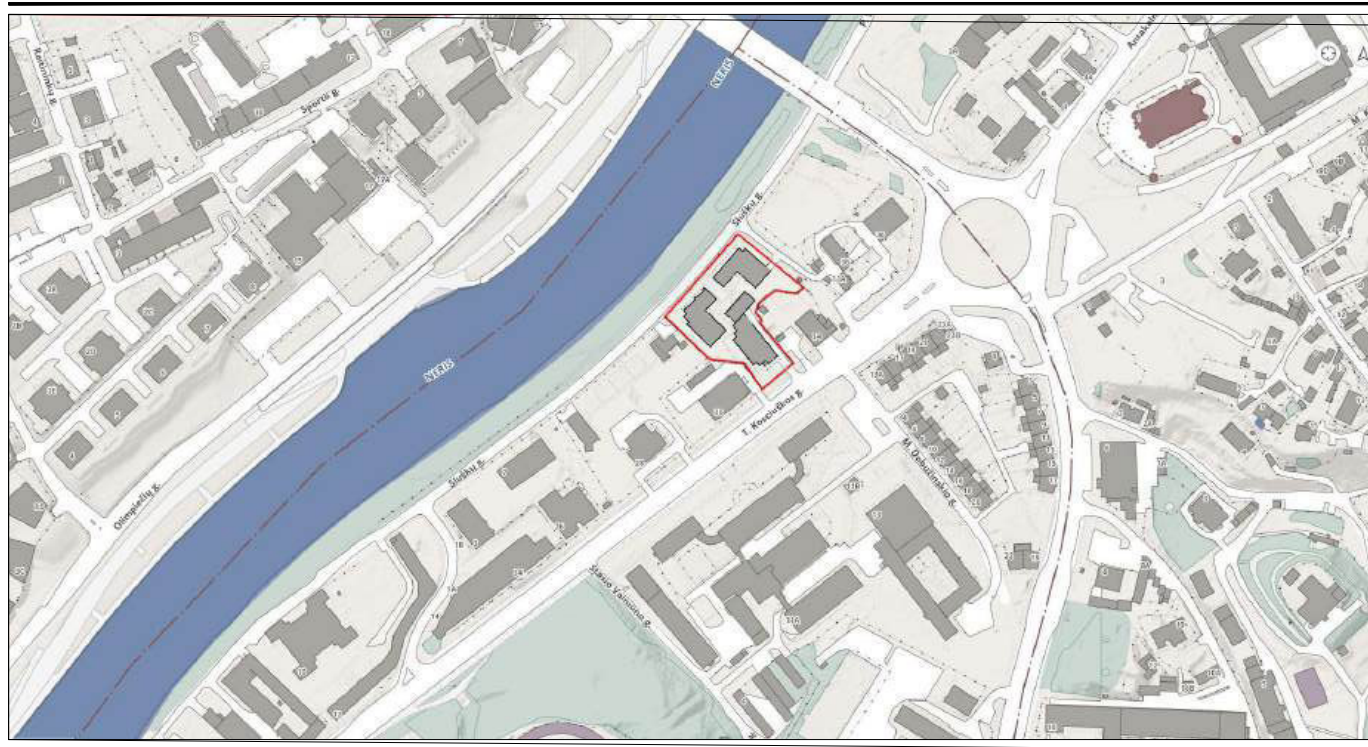

SKLYPO PLANAS / Įskarpa iš www.maps.vilnius.lt / M 1:5000


BENDROS PASTABOS

- Nekeisti šio brėžinio mastelio;
- Statybų metu rangovas privalo visų dangų ir gaminių matmenis patikrinti ir patikslinti statybos aikštelėje;
- Visi vykdomi darbai privalo atitikti aktualius Lietuvos ir/ar Europos Sąjungos standartus, galiojančius Statybos Teisės Reglamentų (STR) bei kitus statybos procesus reglamentuojančius statutinius reikalavimus, metodinius nurodymus bei gamintojų/tiekėjų reikalavimus;
- Visi gaminiai privalo būti įrengti pagal gamintojų/tiekėjų reikalavimus;
- Brėžinyje radus klaidų ar trūkstant informacijai informuoti architektus.



BRĖŽINĮ SKAITYTI SU:

- Sklypo plano dalies (SP) dokumentais:
- 0414-TDP-SP.AR - Aiškinamasis raštas;
 - 0414-TDP-SP.TS - Techninės specifikacijos;
 - 0414-TDP-SP.KŽ - Medžiagų kiekių žiniaraštis;
 - 0414-TDP-SP.B.01/02/03/04/05/06 - Planais
 - 0414-TP-SP.B-6000/6001 - Detalėmis;
 - Architektūrines dalies (SA) dokumentais;
 - Bendrosios dalies (BD) dokumentais;
 - Likusioms statybos projekto dalims.



Brėžiniui parengti naudota želdynų būklės vertinimo ir dendrologinės analizės informacija. Vertinimas ir analizė parengti ... Vertinimo ir analizės dokumentai pateikti bendrosios projekto dalies prieduose.		DATA	NUMERIS
		2021/04/20	-
Parengta ant 1:500 mastelio suderinto topografinio plano. Plano rengėjas J.Šalkausko personalinė įmonė, geodezininkas J. Šalkauskas (paž.nr. 1GKY-1108). Planas pateikias bendrosios projekto dalies prieduose.		DATA	NUMERIS
		2024/08/21	
00	26.01.26	Viešinimui	
LAIDA	ĮŠLEIDIMO DATA	LAIDOS STATUSAS. KEITIMO PRIEŽASTIS (JEI TAIKOMA)	
KVAL. DOK. NR.		STATINIO PROJEKTO PAVADINIMAS INŽINERINIŲ STATINIŲ-ATRAMINIŲ SIENELIŲ STATYBOS IR INŽINERINIŲ TINKLŲ- VANDENTIEKIO TINKLŲ REKONSTRAVIMO T. KOSCIŪSKOS G. 32, VILNIUS PROJEKTAS	
A2053/0084	SPV T. Segalis	STATINIO STATINIO NUMERIS IR PAVADINIMAS	
A1319	SPDV E. Neniškis		
A1688	ARCH. A. Uogintas		
STUDIO_SPACE/TIME		DOKUMENTO PAVADINIMAS Tvoros detalės	LAIDA 00
BK005293	Arch. Povilas Marozas		
(26)-ŽPV-35	ŽPV Povilas Marozas		
LT	STATYTOJAS IR (ARBA) UŽSAKOVAS UAB "KOS32", AB "Vilniaus šilumos tinklai"	DOKUMENTO ŽYMUO 0414-INŽ-PP-SP-B-18	LAPAS 06 LAPŲ 06

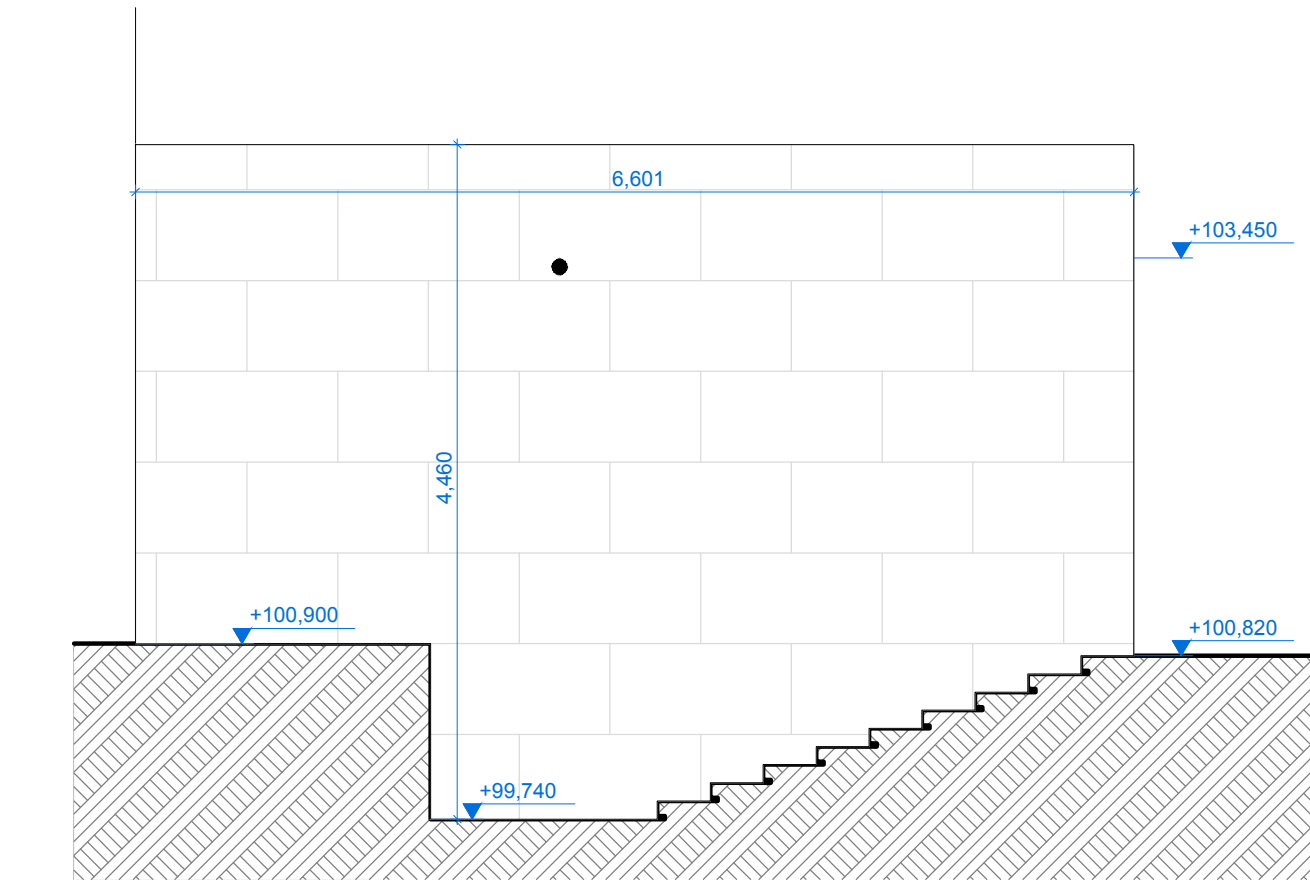


01 IŠKLOTINĖ: Atraminė siena AS-1
M1:50

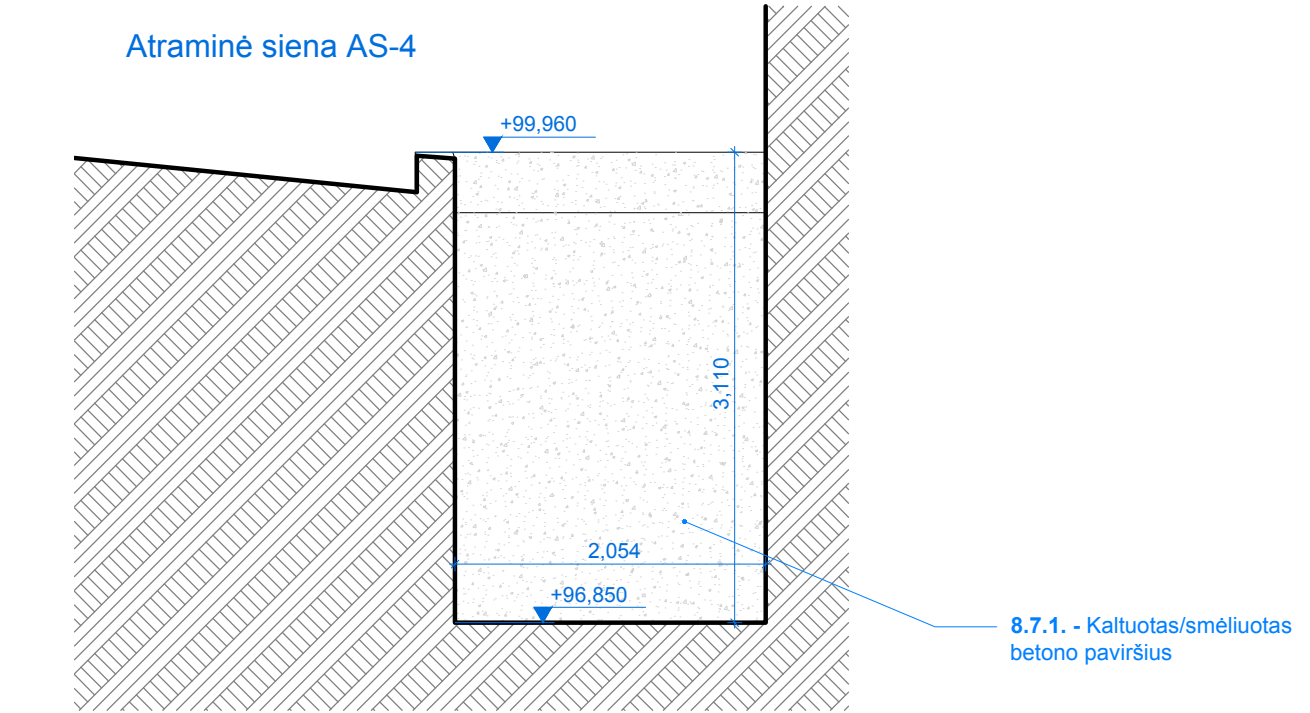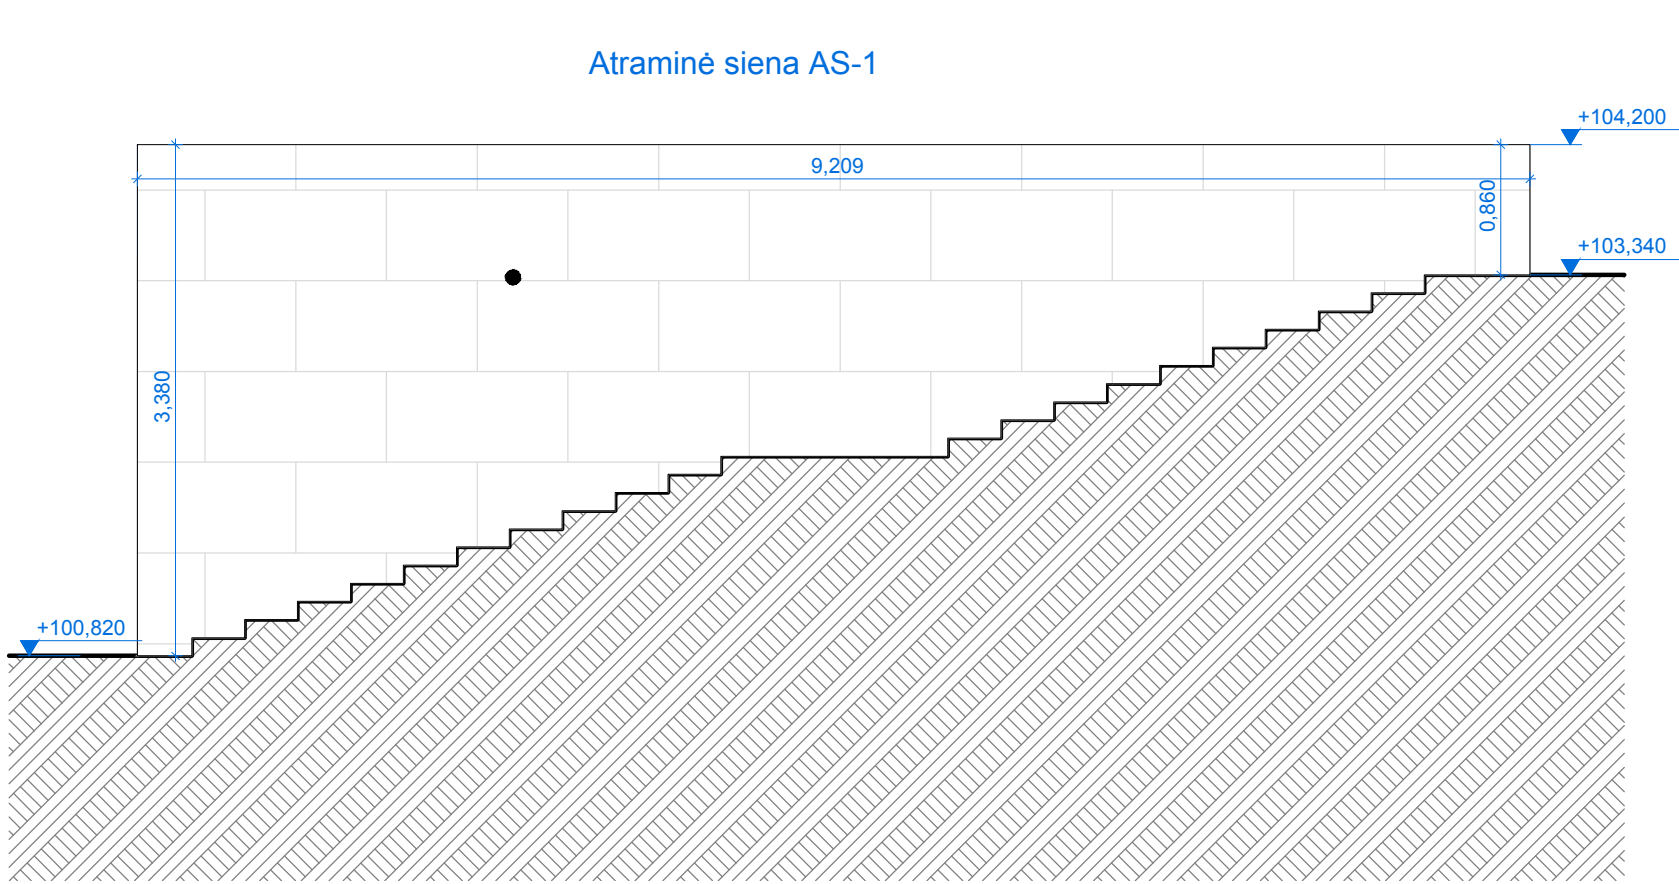


02 IŠKLOTINĖ: Atraminė siena AS-4
M1:50

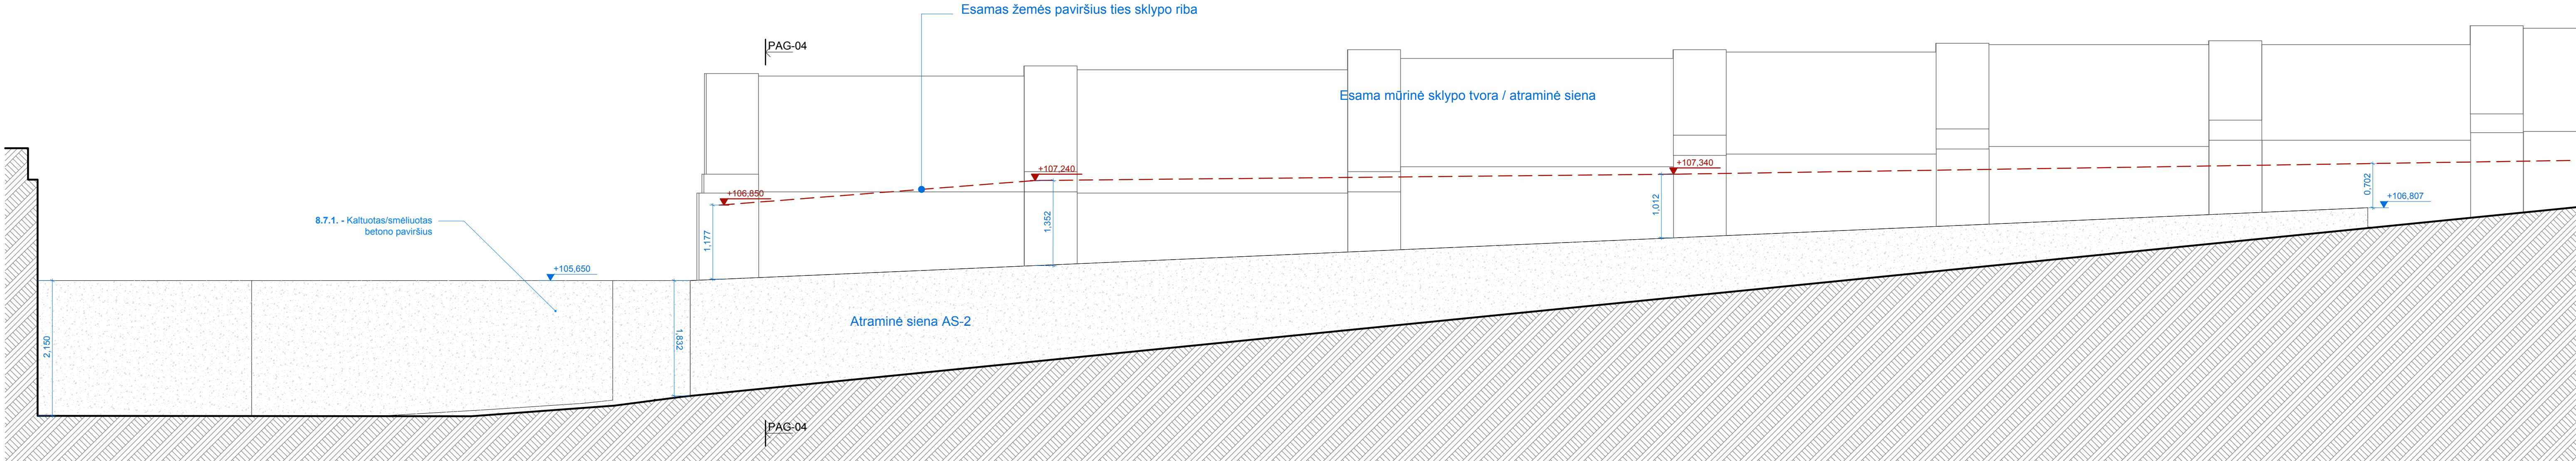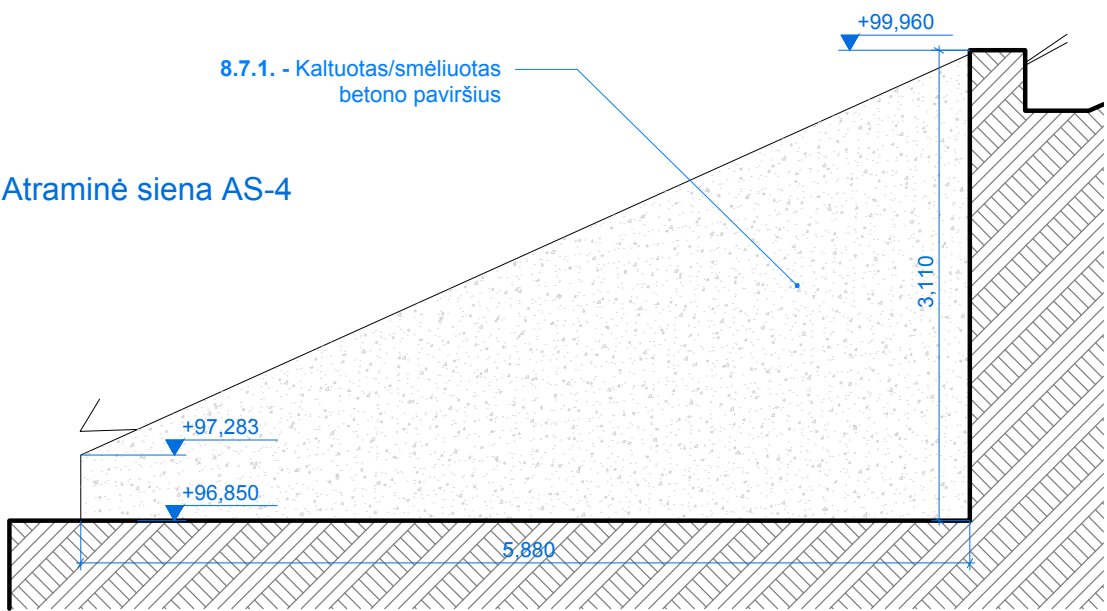


03 IŠKLOTINĖ: Atraminė siena AS-2
M1:50

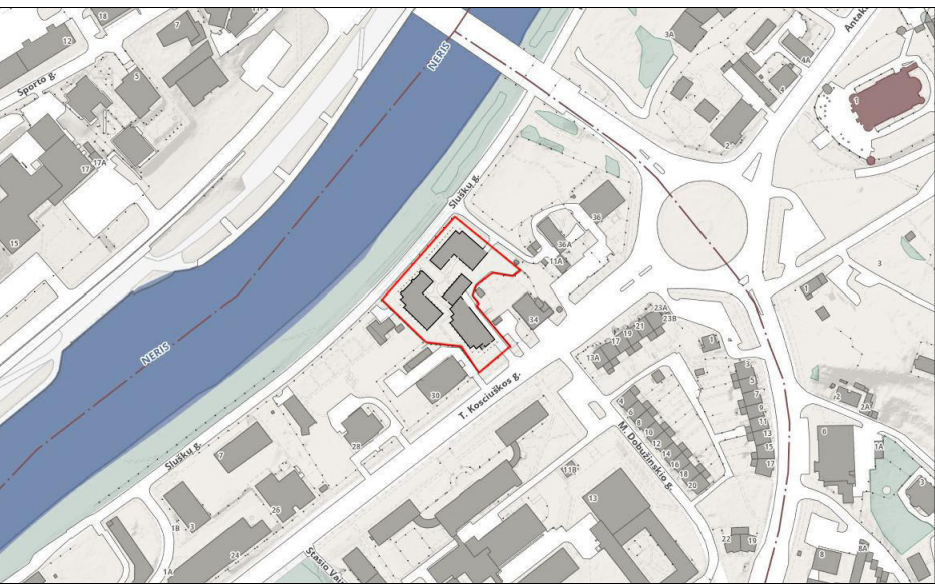


SKLYPO PLANAS / Iškarpa iš www.maps.vilnius.lt / M 1:5000

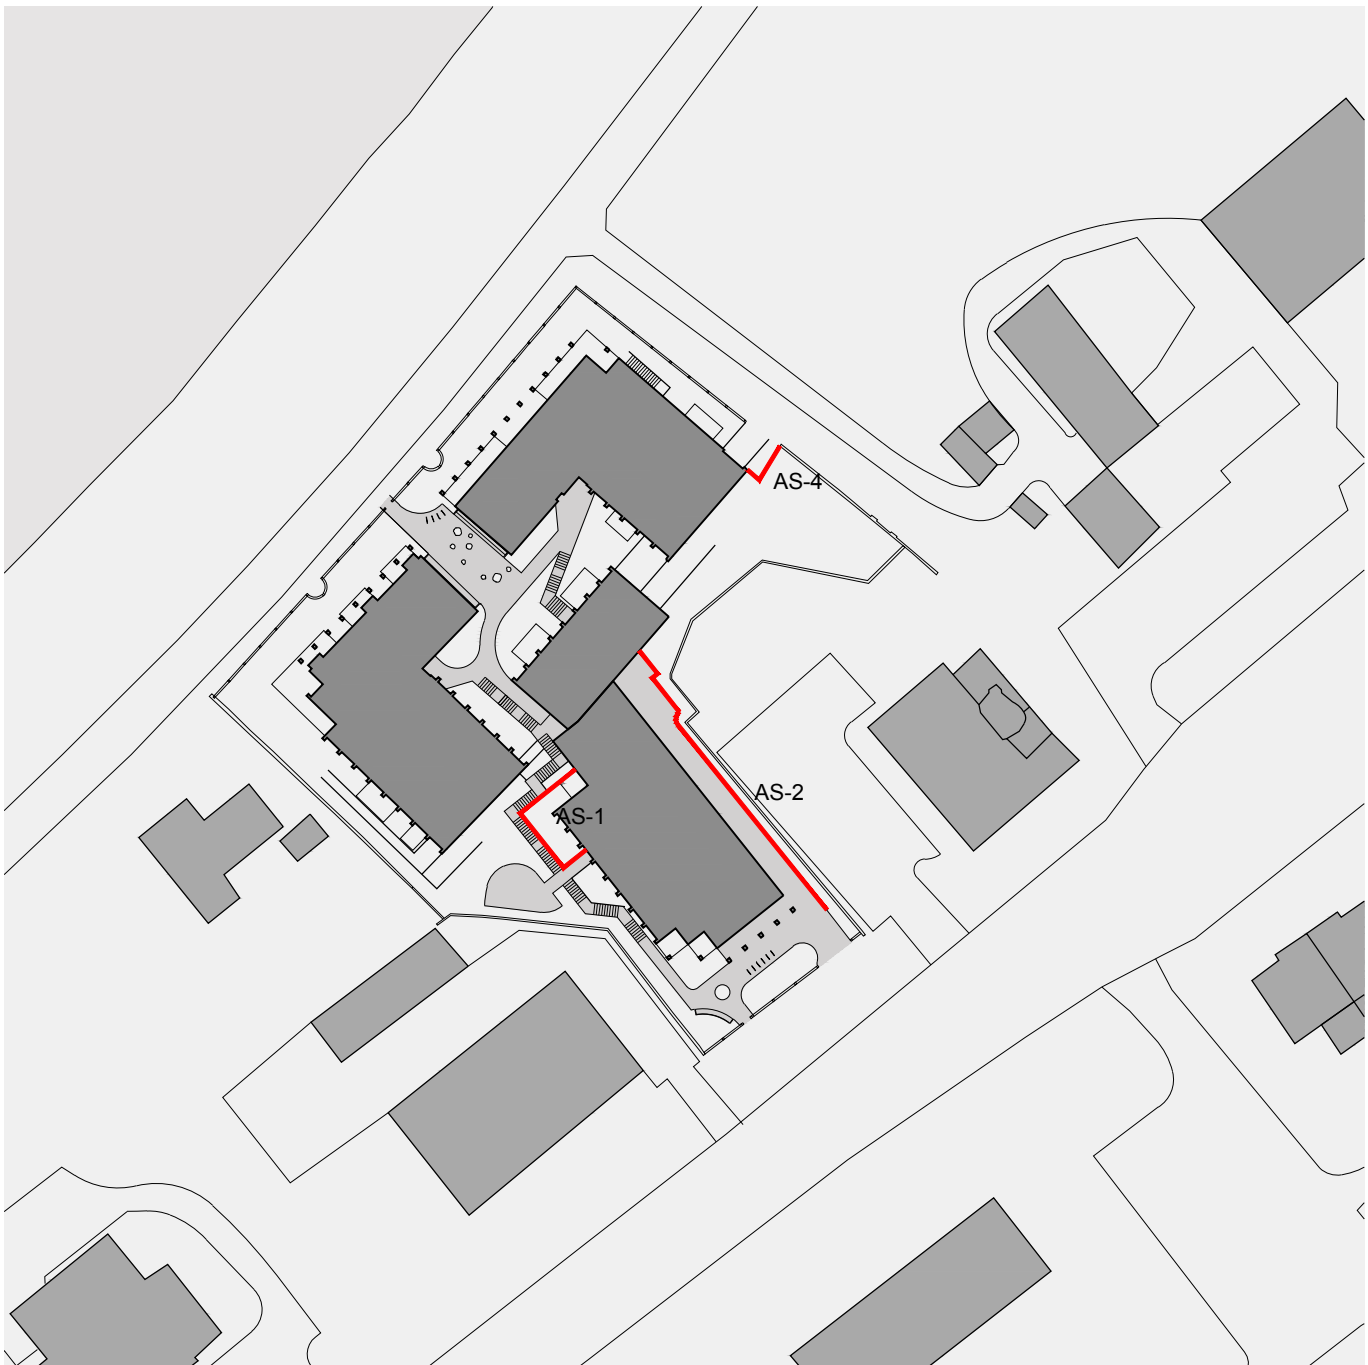


00	26.02.24	Viešinimui	
LAIDA	DATA	KOMENTARAI	
KVAL. DOK. NR.	VILTEKTA	STATINIO PROJEKTO PAVADINIMAS INŽINERINIŲ STATINIŲ- ATRAMINIŲ SIENELIŲ STATYBOS IR INŽINERINIŲ TINKLŲ- VANDENTIEKIO TINKLŲ REKONSTRAVIMO T. KOŠČIUŠKOS G. 32, VILNIUS PROJEKTAS	
A2053/0084	SPV T. Segalis	STATINIO STATINIO NUMERIS IR PAVADINIMAS	
A1319	SPDV E. Neniškis	STUDIO_SPACE/TIME	
A1688	ARCH. A.Uogintas		
BK005293	Arch. Povilas Marozas	DOKUMENTO PAVADINIMAS Atraminų sienų išsklotinės	
(26)-ŽPV-35	ŽPV Povilas Marozas	M 1:50 / A1	
LT	STATYTOJAS IR (ARBA) UŽSAKOVAS UAB "KOS32", AB "Vilniaus šilumos tinklai"	DOKUMENTO ŽYMUO 0414-INŽ-PP-SP-B-26	LAPAS 01
			LAPŲ 02

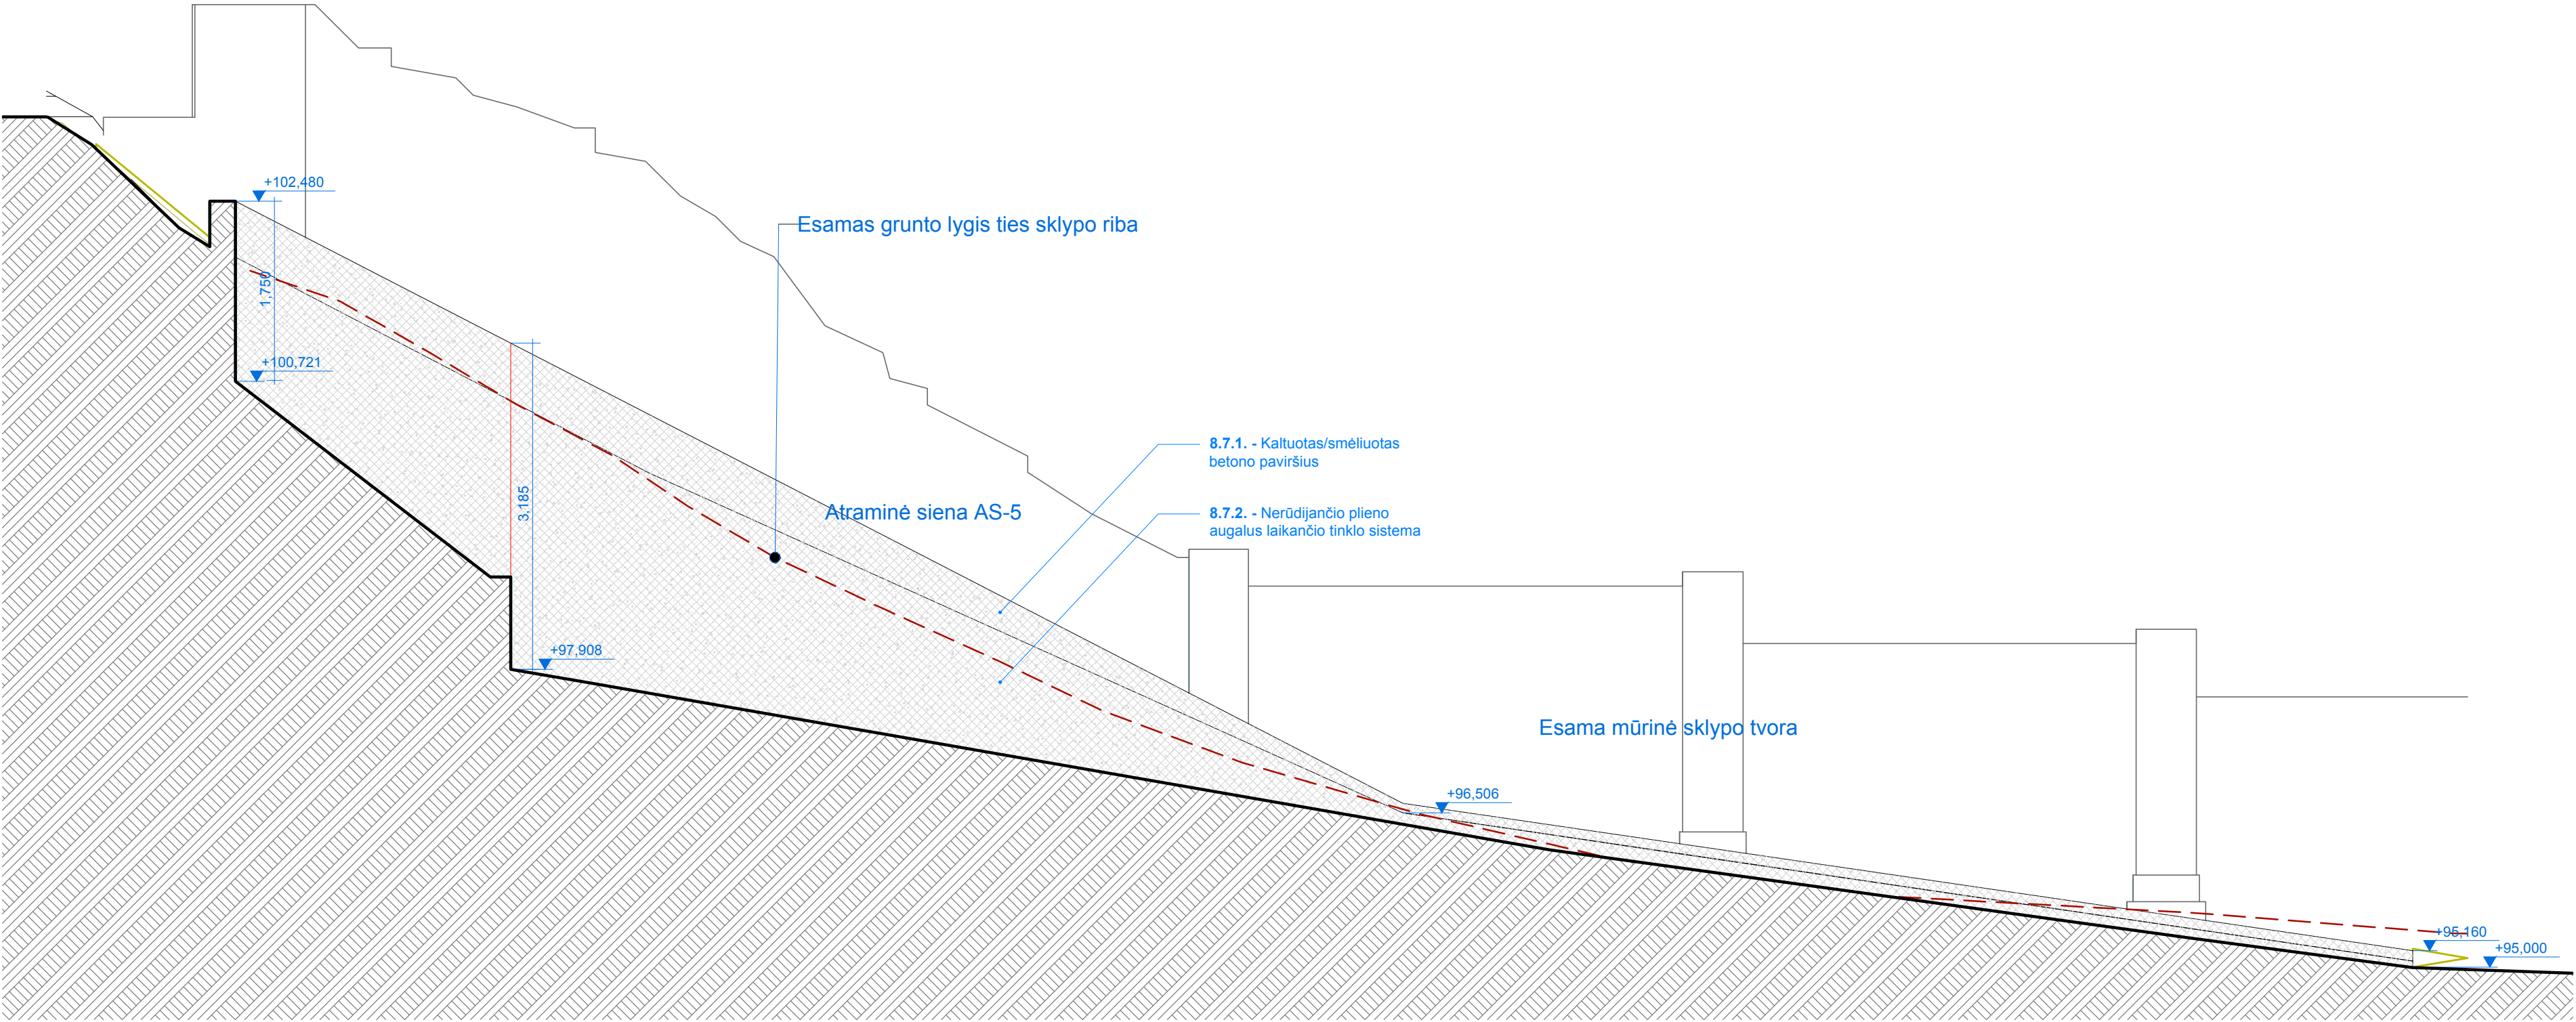





07 IŠKLOTINĖ: Atraminė siena AS-5
M1:50

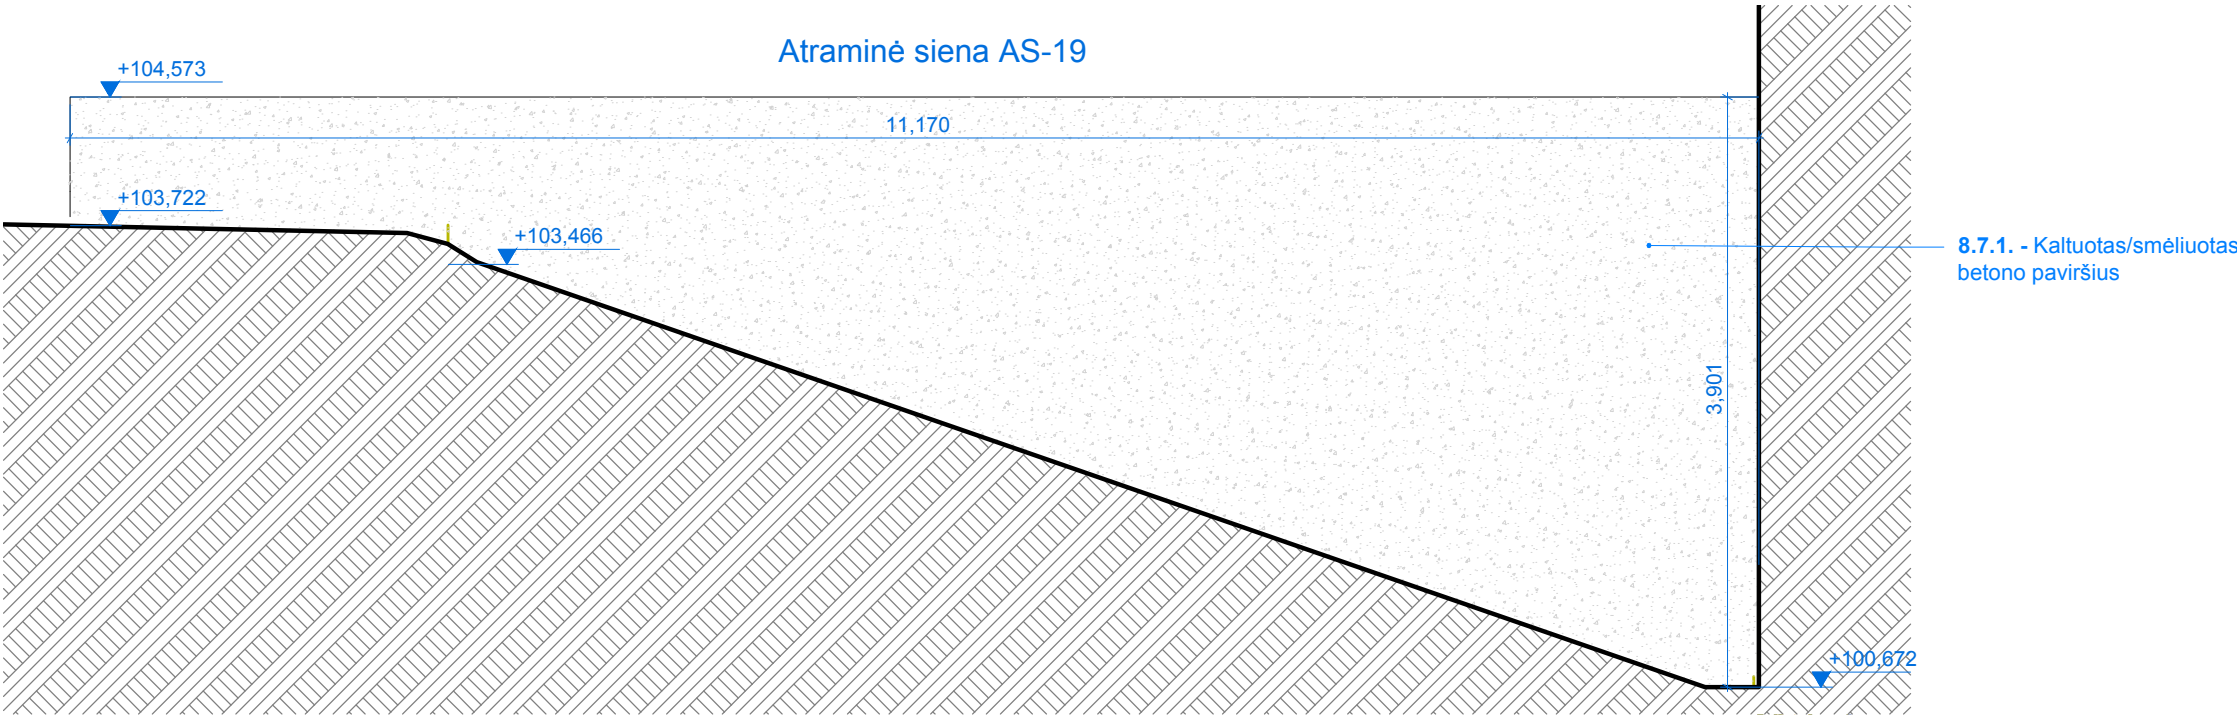


15 IŠKLOTINĖ: Atraminė siena AS-19
M1:50

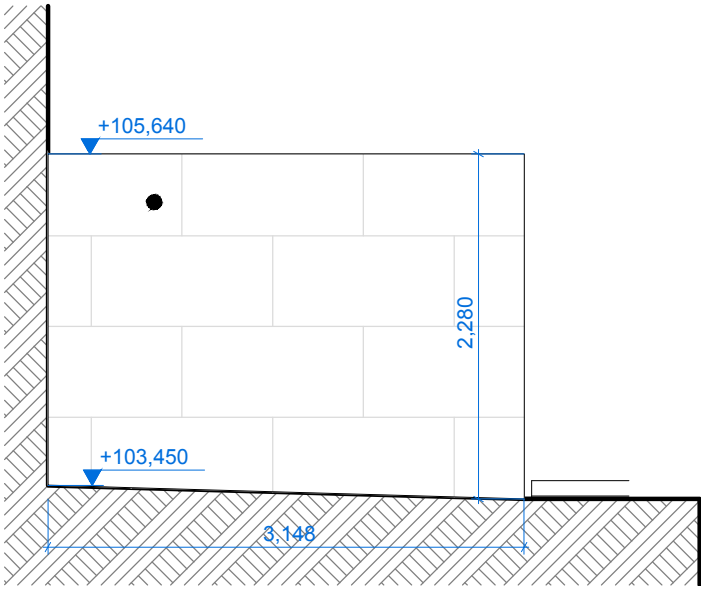


16 IŠKLOTINĖ: Atraminė siena AS-21
M1:50

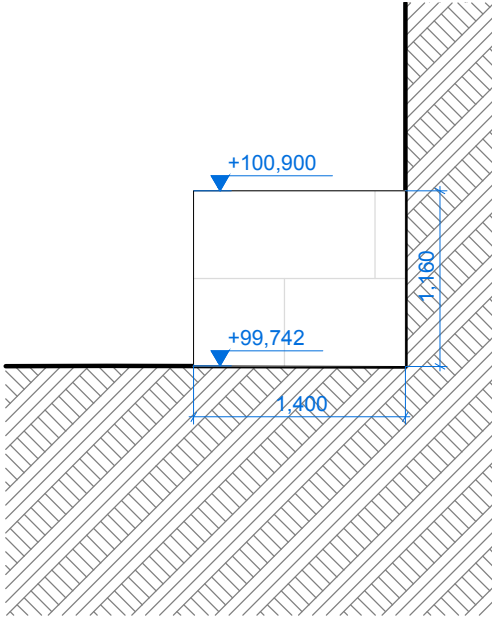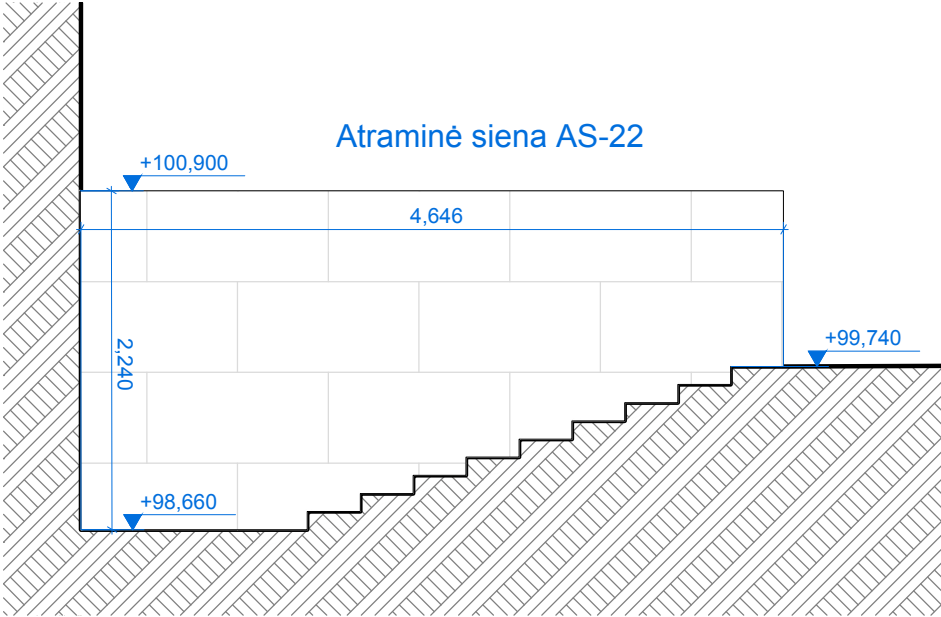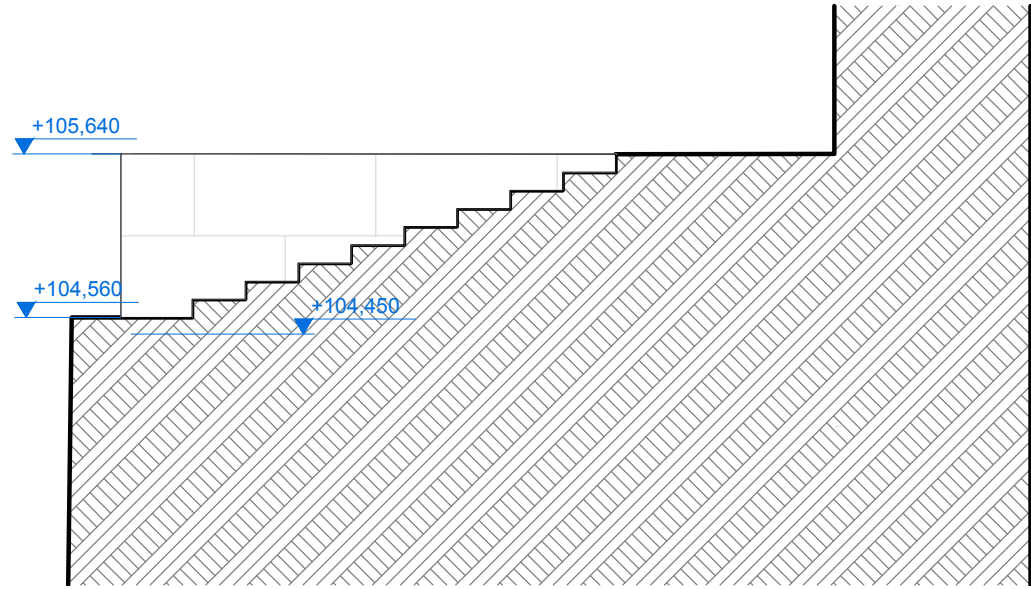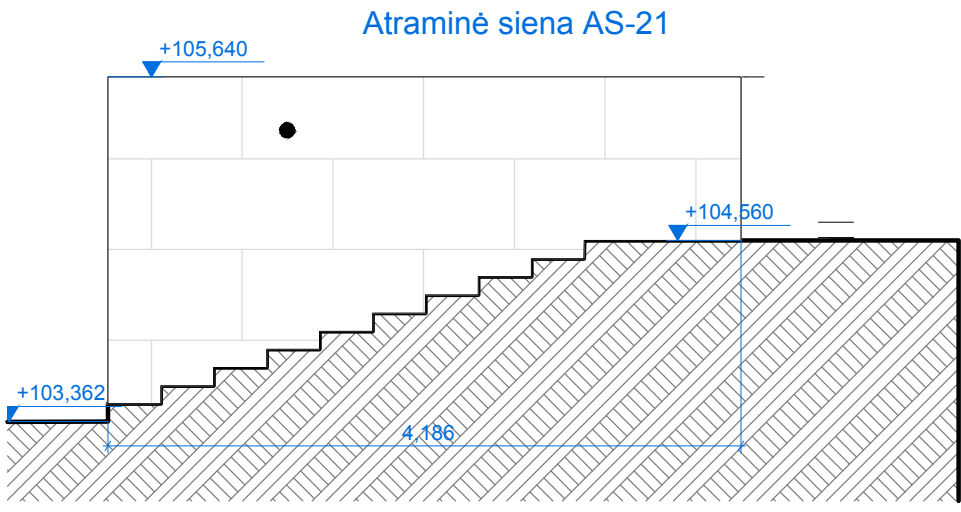

17 IŠKLOTINĖ: Atraminė siena AS-22
M1:50

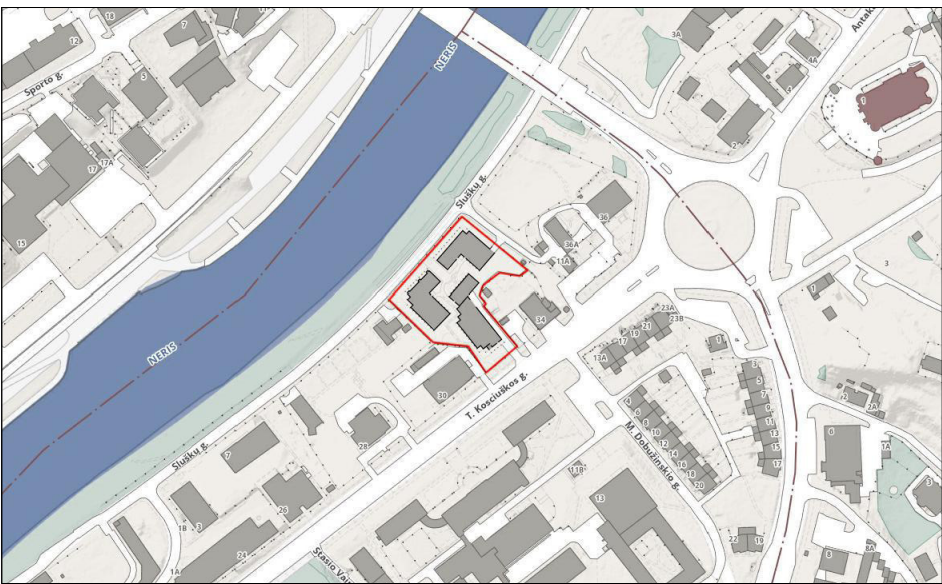

SKLYPO PLANAS / Iškarpa iš www.maps.vilnius.lt / M 1:5000

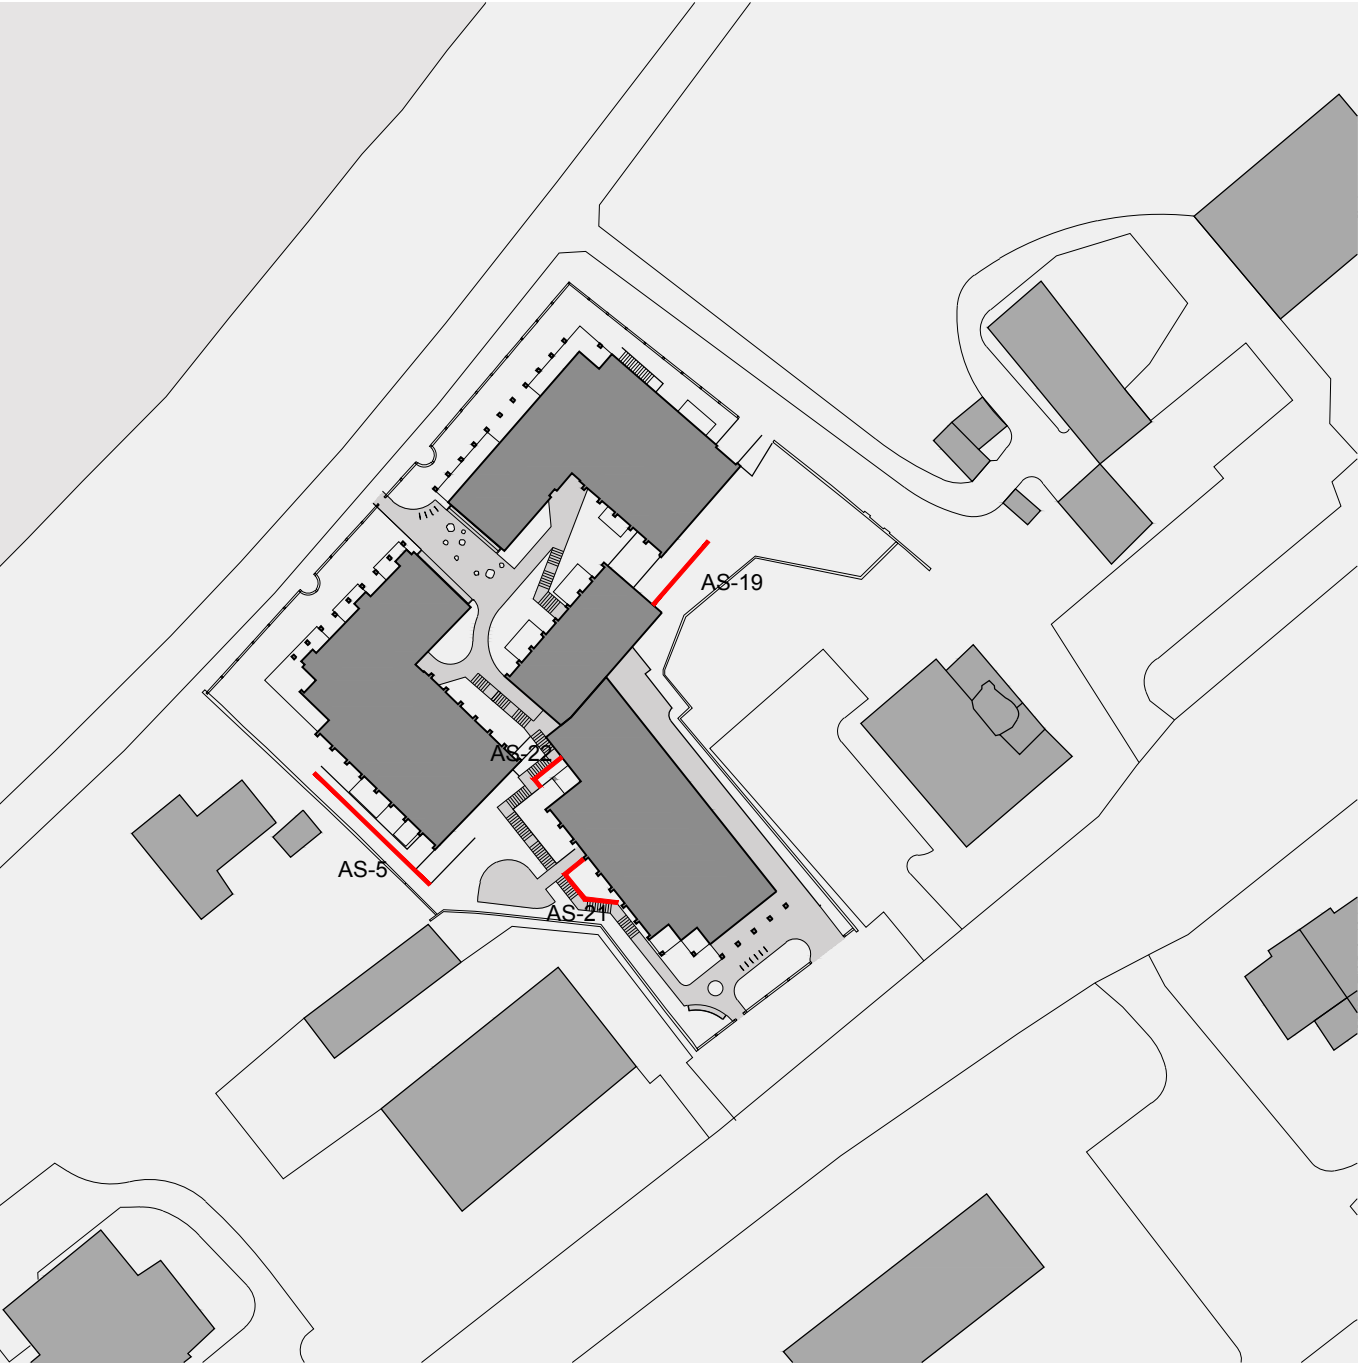


00	26.02.24		Viešinimui	
LAIDA	DATA		KOMENTARAI	
KVAL. DOK. NR.	UAB "VILTEKA" A. UOGINTAS V. MAROZAS B. POVLAS TINKLŲ REKONSTRUKCIJA LT WWW.VILTEKA.LT		STATINIO PROJEKTO PAVADINIMAS INŽINERINŲ STATINIŲ- ATRAMINIŲ SIENELIŲ STATYBOS IR INŽINERINŲ TINKLŲ- VANDENTIEKIO TINKLŲ REKONSTRAVIMO T. KOŠČIUŠKOS G. 32, VILNIUS PROJEKTAS	
A2053/0084	SPV	T. Segalis	STATINIO STATINIO NUMERIS IR PAVADINIMAS	
A1319	SPDV	E. Neniškis	DOKUMENTO PAVADINIMAS Atraminė sienų išsklotinės M 1:50 / A1	
A1688	ARCH.	A.Uogintas		
STUDIO_SPACE/TIME			DOKUMENTO ŽYMUO 0414-INŽ-PP-SP-B-26	
BK005293	Arch.	Povilas Marozas	LAPAS 02	
(26)-ŽPV-35	ŽPV	Povilas Marozas	LAPŲ 02	
LT	STATYTOJAS IR (ARBA) UŽSAKOVAS UAB "KOS32", AB "Vilniaus šilumos tinklai"		DOKUMENTO ŽYMUO 0414-INŽ-PP-SP-B-26	

Atraminės sienos AS-1 ir AS-21



Atraminė siena AS-22

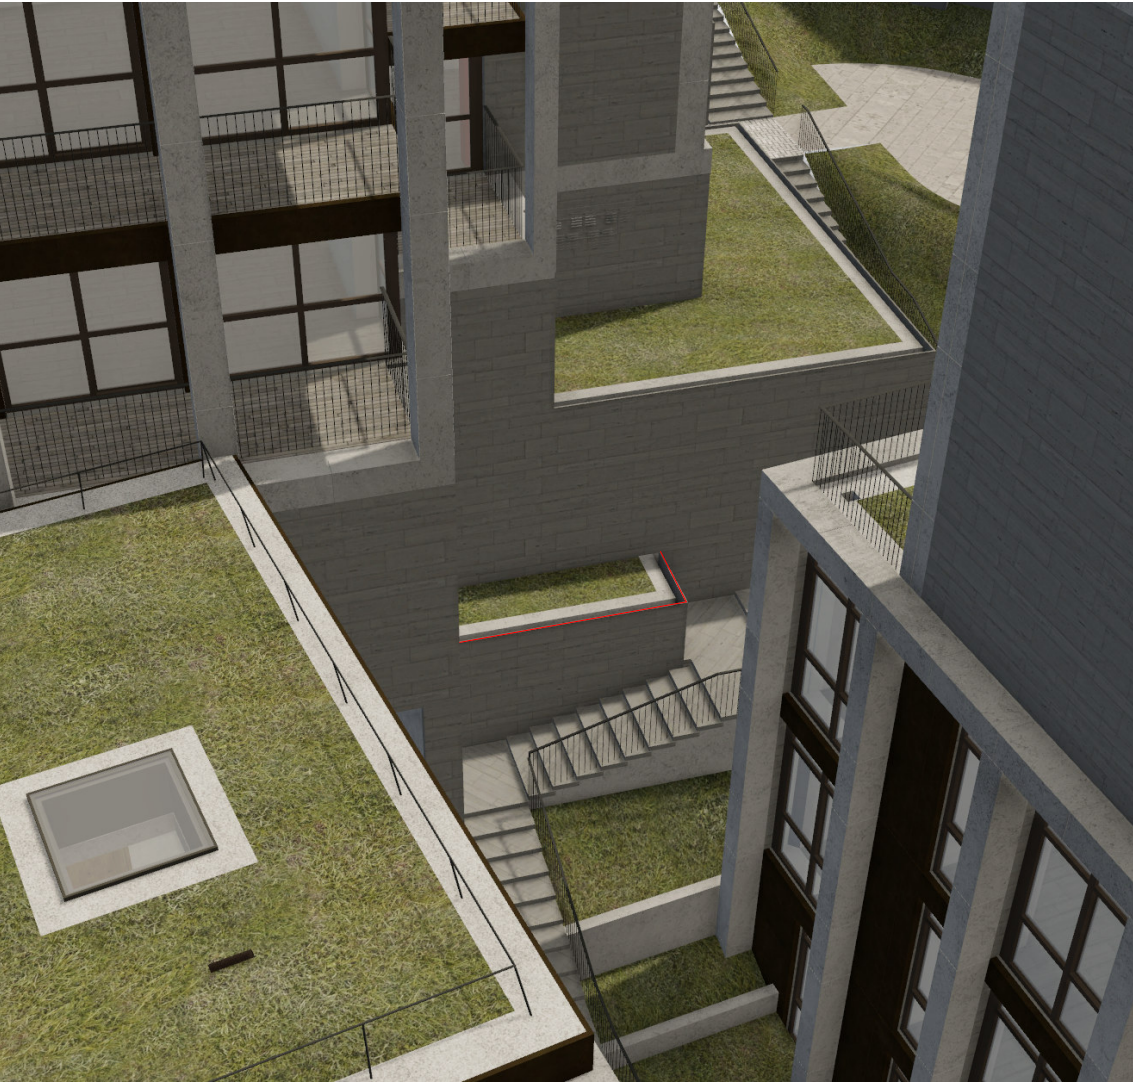


Atraminė siena AS-19



Atraminė siena AS-5



Atraminė siena AS-2

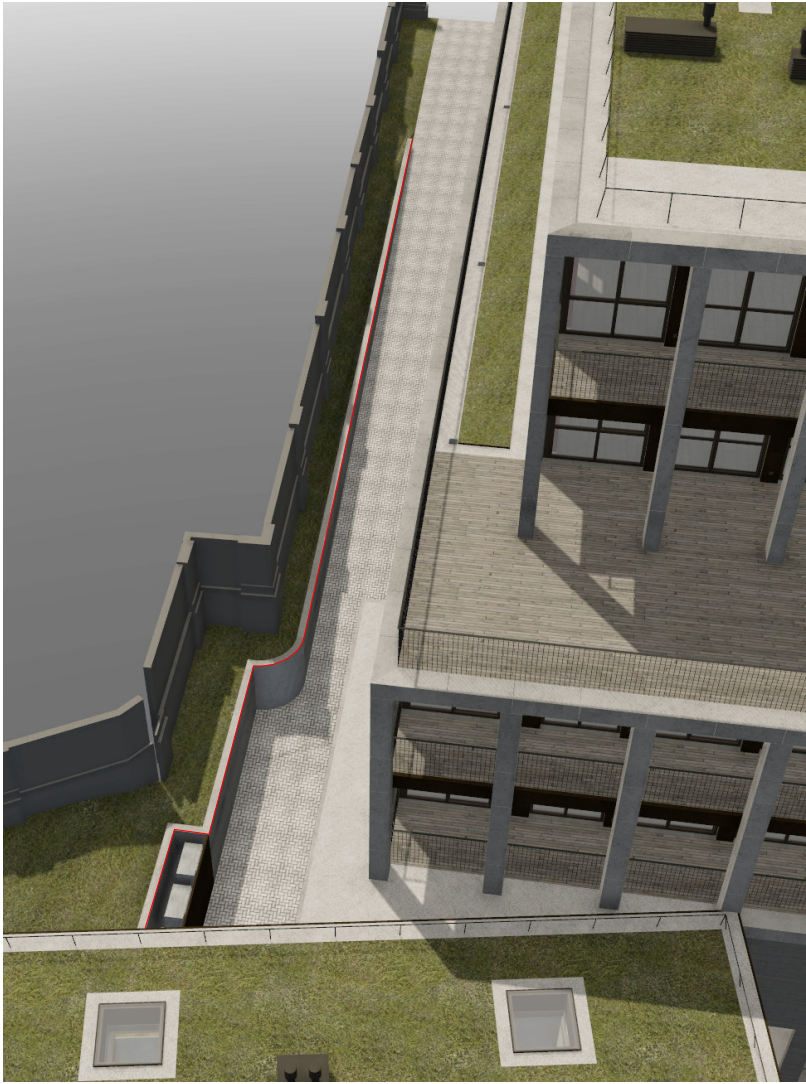

Atraminė siena AS-4



0	2026-03-18		PROJEKCTINIAI PASIŪLYMAI		
LAIDA	IŠLEIDIMO DATA		LAIDOS STATUSAS. KEITIMO PRIEŽASTIS (JEI TAIKOMA)		
KVAL. DOK. NR.	VILTEKTA UAB "VILTEKTA", A. GOSLAUTO S VILNIUS, TEL. (8524) 9758 EL. PAŠTAS: INFO@VILTEKTA.LT, WWW.VILTEKTA.LT		STATINIO PROJEKTO PAVADINIMAS		
			INŽINERINIŲ STATINIŲ-ATRAMINIŲ SIENELIŲ STATYBOS IR INŽINERINIŲ TINKLŲ- VANDENTIEKIO TINKLŲ REKONSTRAVIMO T. KOSCIUŠKOS G. 32, VILNIUS PROJEKTAS		
			STATINIO NUMERIS IR PAVADINIMAS		
			Atraminių sienų vizualizacijos		
A2053/0084	SPV	T. Segalis			
	UAB „arches“ (125915850) Ateities g. 10, LT-08303 Vilnius www.arches.lt info@arches.lt, +370 (527) 118-08				
A1319	SPDV	E. Neniškis			
(26)-ŽPV-35 BK005293	ŽPRV	E. Daunoraitė			
A1688	ARCH.	A. Uogintas			
LT	STATYTOJAS IR (ARBA) UŽSAKOVAS		DOKUMENTO ŽYMUO		
	UAB "KOS32"		0414-INŽ-PP-SP- B.27		
			LAPAS	LAPŲ	
			1	1	