


Sklypo Nr.	Sklypo ribų lūžio taško Nr.	Esamas/ planuojamas	Sklypo plotas, m²	TERITORIJOS NAUDOJIMO REGLAMENTAS			PAPILDOMI REGLAMENTAI
				Teritorijos naudojimo tipas	Žemės naudojimo paskirtis	Žemės naudojimo būdai	Specialiosios žemės naudojimo sąlygos
1.	1-2-3-4-5-6-7-8-9-10-11-12	Esamas žemės sklypas A. Goštauto g. 25, un. Nr. 0101-0054-0125	277	Mišri centro teritorija (GC)	Kita	Komercinės paskirties objektų teritorijos (K); Daugiabučių gyvenamųjų pastatų ir bendrabučių teritorijos (G2); Visuomeninės paskirties teritorijos (V)	III sk. 1, 4, 10, 11, 12 skirsniai V sk. 1 skirsnis
2.	13-14-15-16-17-18-19-20-21-22-23-24-25-26-27-28-29-30-31-32-33-34-35-36-37-38-39-40-41-42-43-44-45-46-47-48-49-50-51-52-53-54-55-56- 57-7-8-9-10-11-12-1	Planuojamas žemės sklypas	17551	-	Kita	Susisiekimo ir inžinerinių tinklų koridorių teritorijos (I2)	III sk. 1, 4, 6, 10, 11, 12 skirsniai V sk. 1 skirsnis
3.	52-53-54-55-56-57-58-59	Planuojamas žemės sklypas	568	-	Kita	Atskirųjų želdynų teritorijos (E)	III sk. 1, 4, 10, 11, 12 skirsniai V sk. 1 skirsnis VI sk. 10 skirsnis
4.	62-42-43-44-45-46-47-48-60-61	Planuojamas žemės sklypas	331	-	Kita	Atskirųjų želdynų teritorijos (E)	III sk. 1, 4, 6, 10, 11, 12 skirsniai V sk. 1 skirsnis VI sk. 10 skirsnis

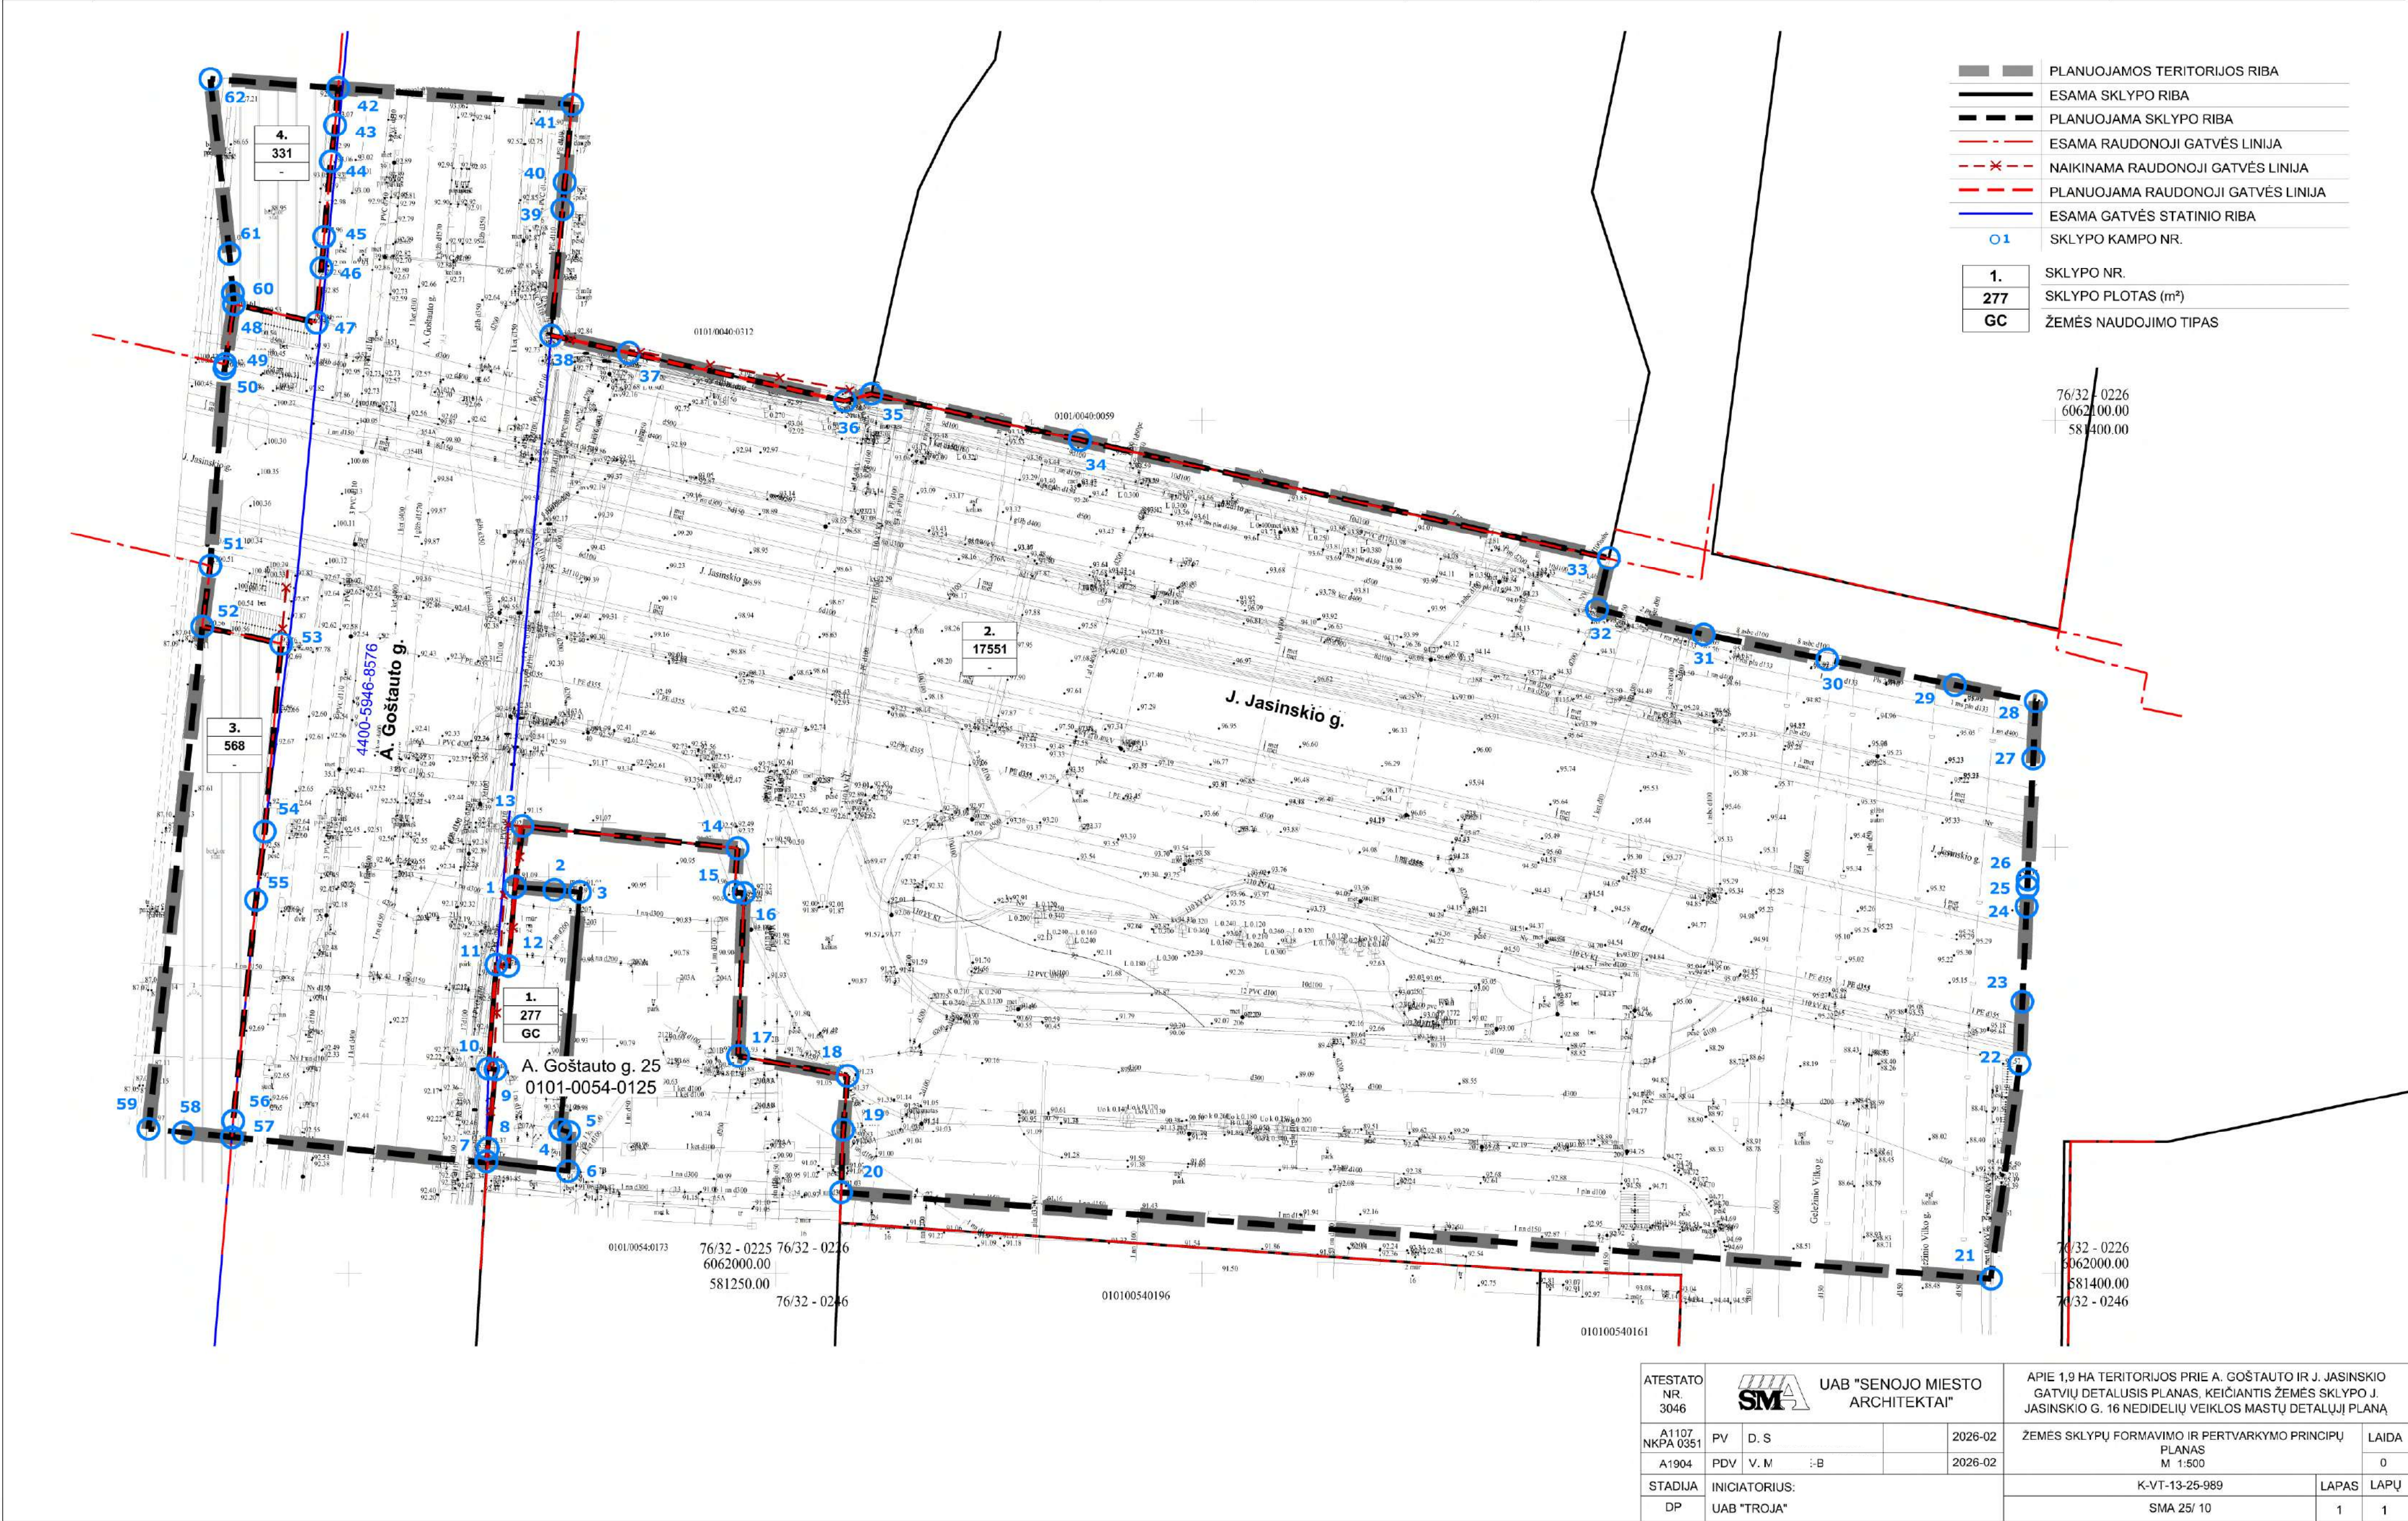

ATESTATO NR 3046		 UAB "SENOJO MIESTO ARCHITEKTAI"		APIE 1,9 HA TERITORIJOS PRIE A. GOŠTAUTO IR J. JASINSKIO GATVIŲ DETALUSIS PLANAS, KEIČIANTIS ŽEMĖS SKLYPO J. JASINSKIO G. 16 NEDIDELIŲ VEIKLOS MASTŲ DETALŲJ PLANĄ			
A1107 NKPA 0351	PV	D. S	2026-02	ŽEMĖS SKLYPŲ FORMAVIMO IR PERTVARKYMO PRINCIPŲ PLANAS M 1:500			LAIDA
A1904	PDV	V. M	2026-02				0
STADIJA		INICIATORIUS:		K-VT-13-25-989			LAPAS
DP		UAB "TROJA"		SMA 25/ 10			LAPŲ
							1 1